



Ce plan guide :

- est la propriété intellectuelle de B.A. BAT et ne peut être utilisé ou reproduit sans son accord,
- n'est valide que pour les éléments techniques du lot concerné,
- facilite la compréhension du C.C.T.P., mais ne constitue pas un plan d'exécution qui reste à établir par l'entrepreneur.

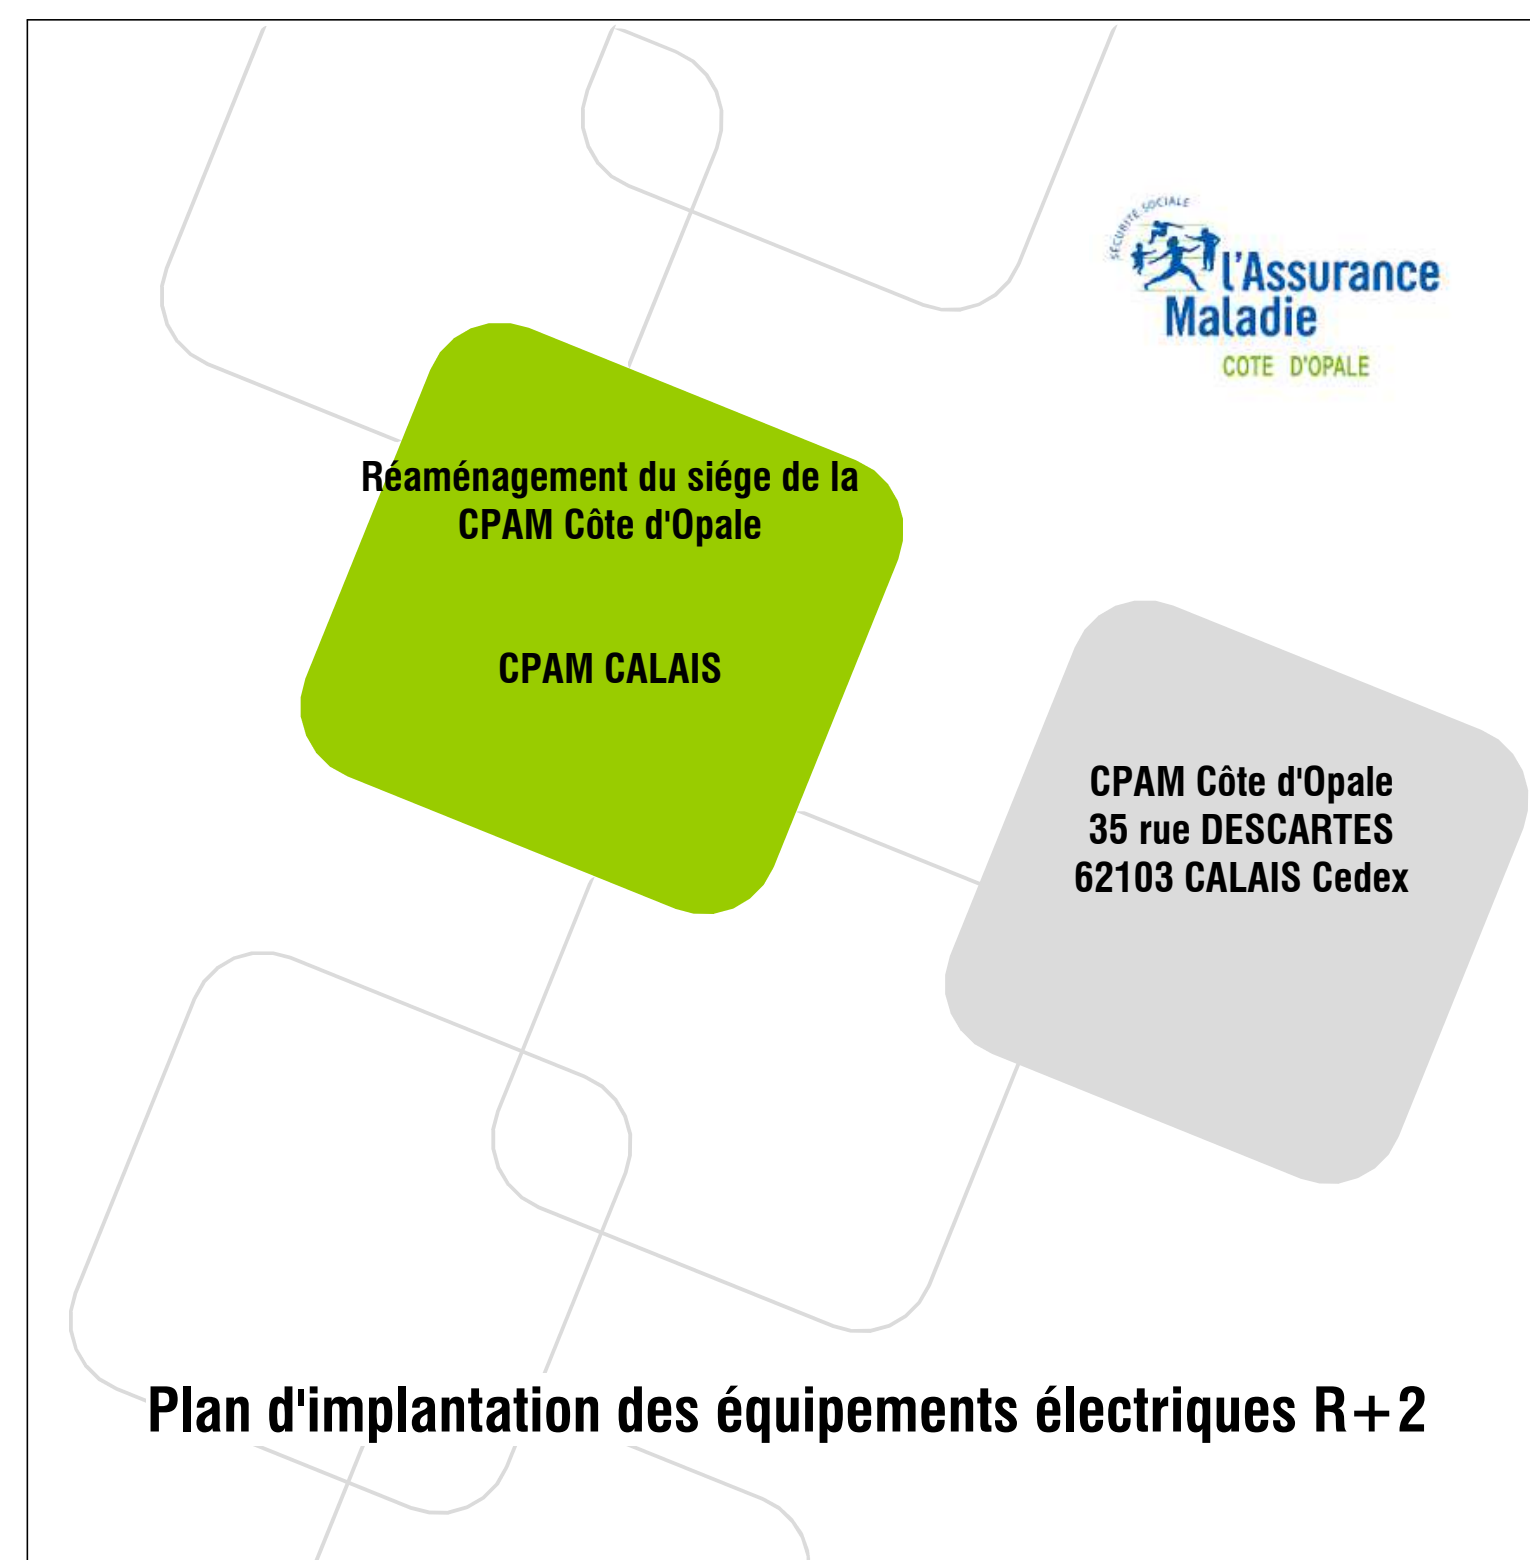


MAÎTRE D'ŒUVRE

B.A. Bat
 980, Avenue Charles Pequeur
 62620 RIUTZ
 Tél : 03.21.53.59.26
 Mail : yannic.decamps@ba-bat.com



ARCHITECTES

MV2 ARCHITECTES
 118 rue Soférino
 59000 LILLE
 Tél : 03.20.51.47.23
 Mail : mv2@mv2architectes.com



PROJET	PHASE	EMETTEUR	ZONE	NEUVA	TYPE	N° D'ORDRE	VERSION
CAL	DCE	BAB	TZ	N2	PL	IF-004	A
Projeteur	David CLEMENT			Responsable affaire	Yannic DECAMPS		
Responsable étude	Yannic DECAMPS			Date	Juillet 2025		

Réaménagement du siège de la CPAM Côte d'Opale

CPAM CALAIS

CPAM Côte d'Opale
35 rue DESCARTES
62103 CALAIS Cedex

Plan d'implantation des équipements électriques R+2

MAITRE D'OEUVRE

B.A. Bat
980, Avenue Charles Pecqueur
62620 RUITZ
Tél : 03.21.53.59.26
Mail : vannic.decamps@ba-bat.fr



MV2 ARCHITECTES
118 rue Solférino
59000 LILLE
Tél : 03.20.51.47.23
Mail : mv2@mv2architectes.com

MV2
architectes