

Plan d'implantation des équipements électriques


MATRE D'OEUVRE


**B.A. Bat**  
980, Avenue Charles Pecqueur  
62620 RUITZ  
Tél : 03.21.53.59.26  
Mail : yannic.decamp@ba-bat.com

ARCHITECTES


**MV2 Architectes**  
118 rue Solferino  
59000 LILLE  
Tél : 03.20.51.47.23  
Mail : mv2@mv2architectes.com

PROJET	PHASE	EMETTEUR	ZONE	NIVEAU	TYPE	N° D'ORDRE	VERSION
CAL	DCE	BAB	TZ	TN	SCH	SCH-01	A
Projeteur	David CLEMENT		Responsable affaire		Yannic DECAMPS		
Responsable étude	Yannic DECAMPS		Date		Juillet 2025		
Dossier N° 24-4042			Plan guide			ECHELLE: SANS	

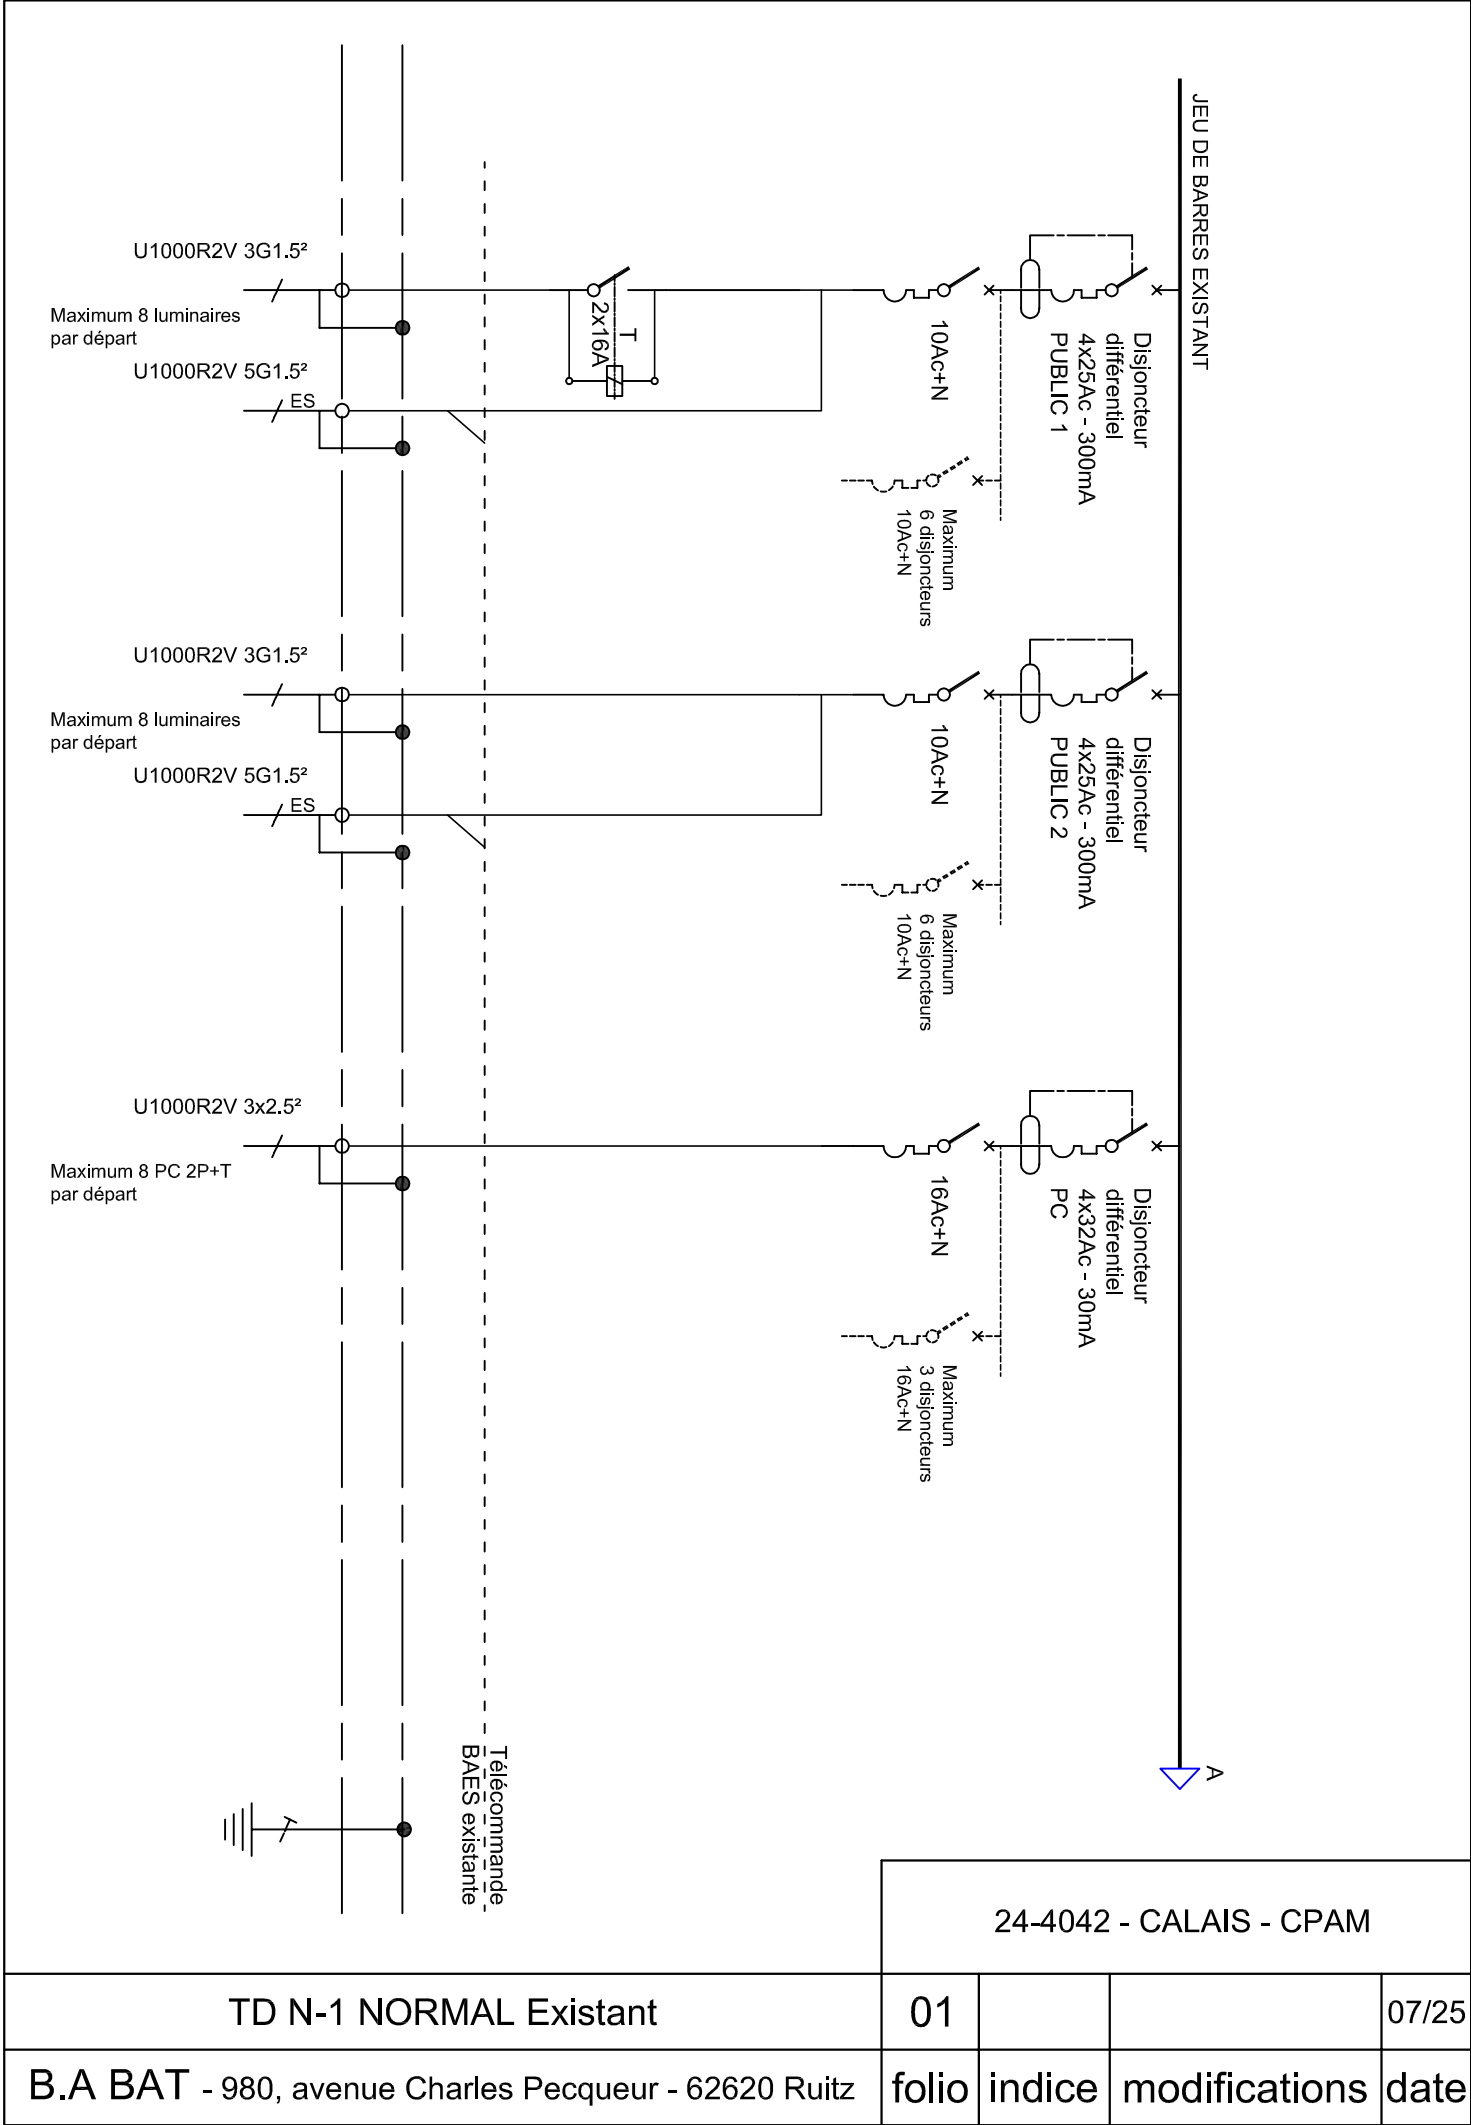


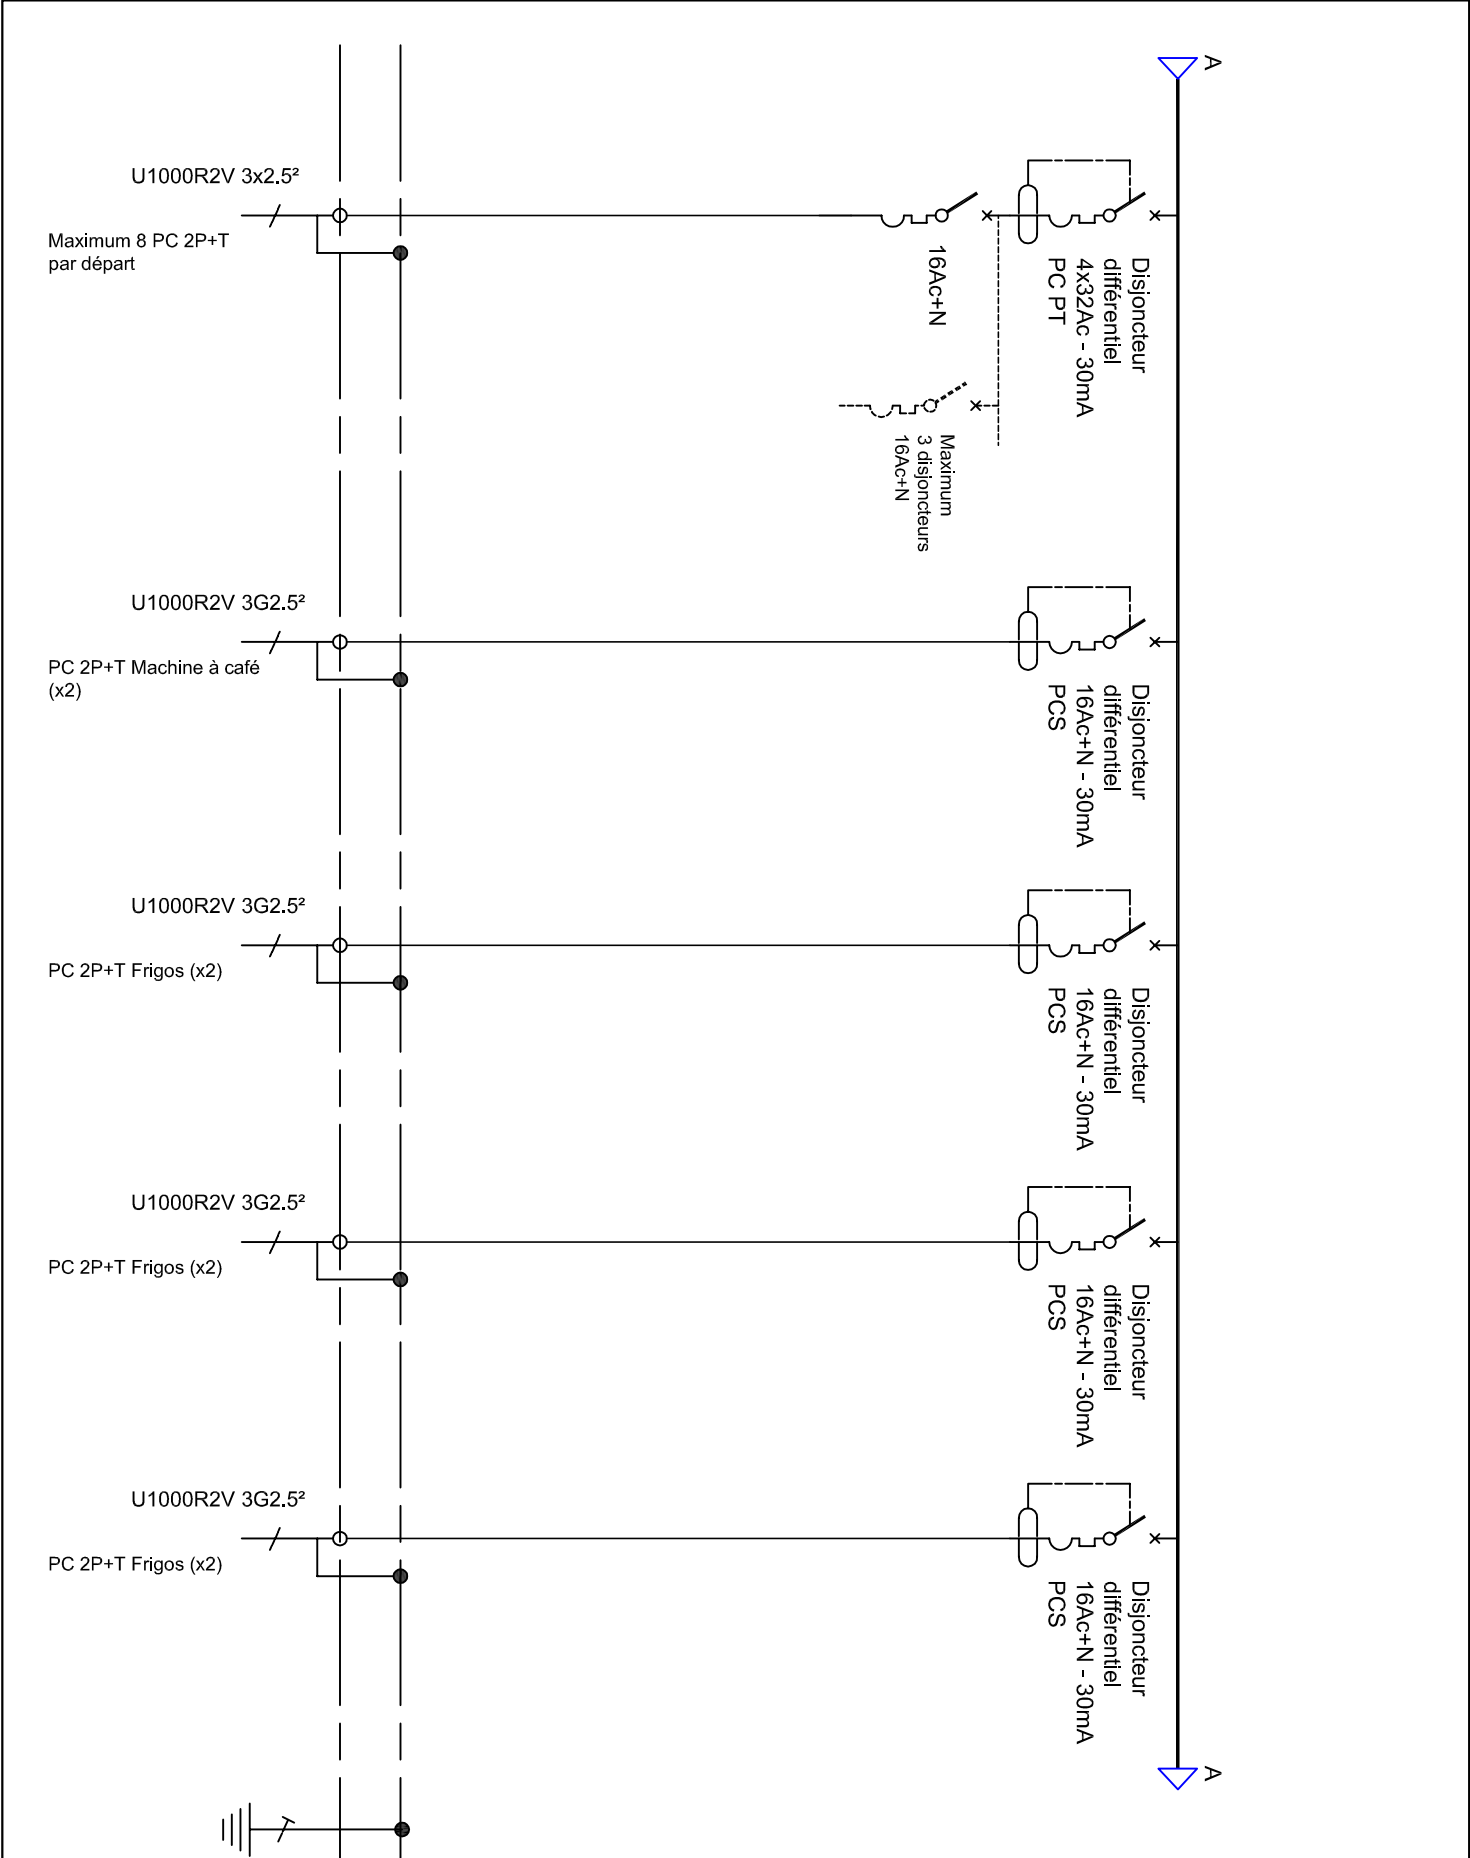

24-4042 - CALAIS - CPAM				
TD N-1 NORMAL Existant	02			07/25
B.A BAT - 980, avenue Charles Pecqueur - 62620 Ruitz	folio	indice	modifications	date

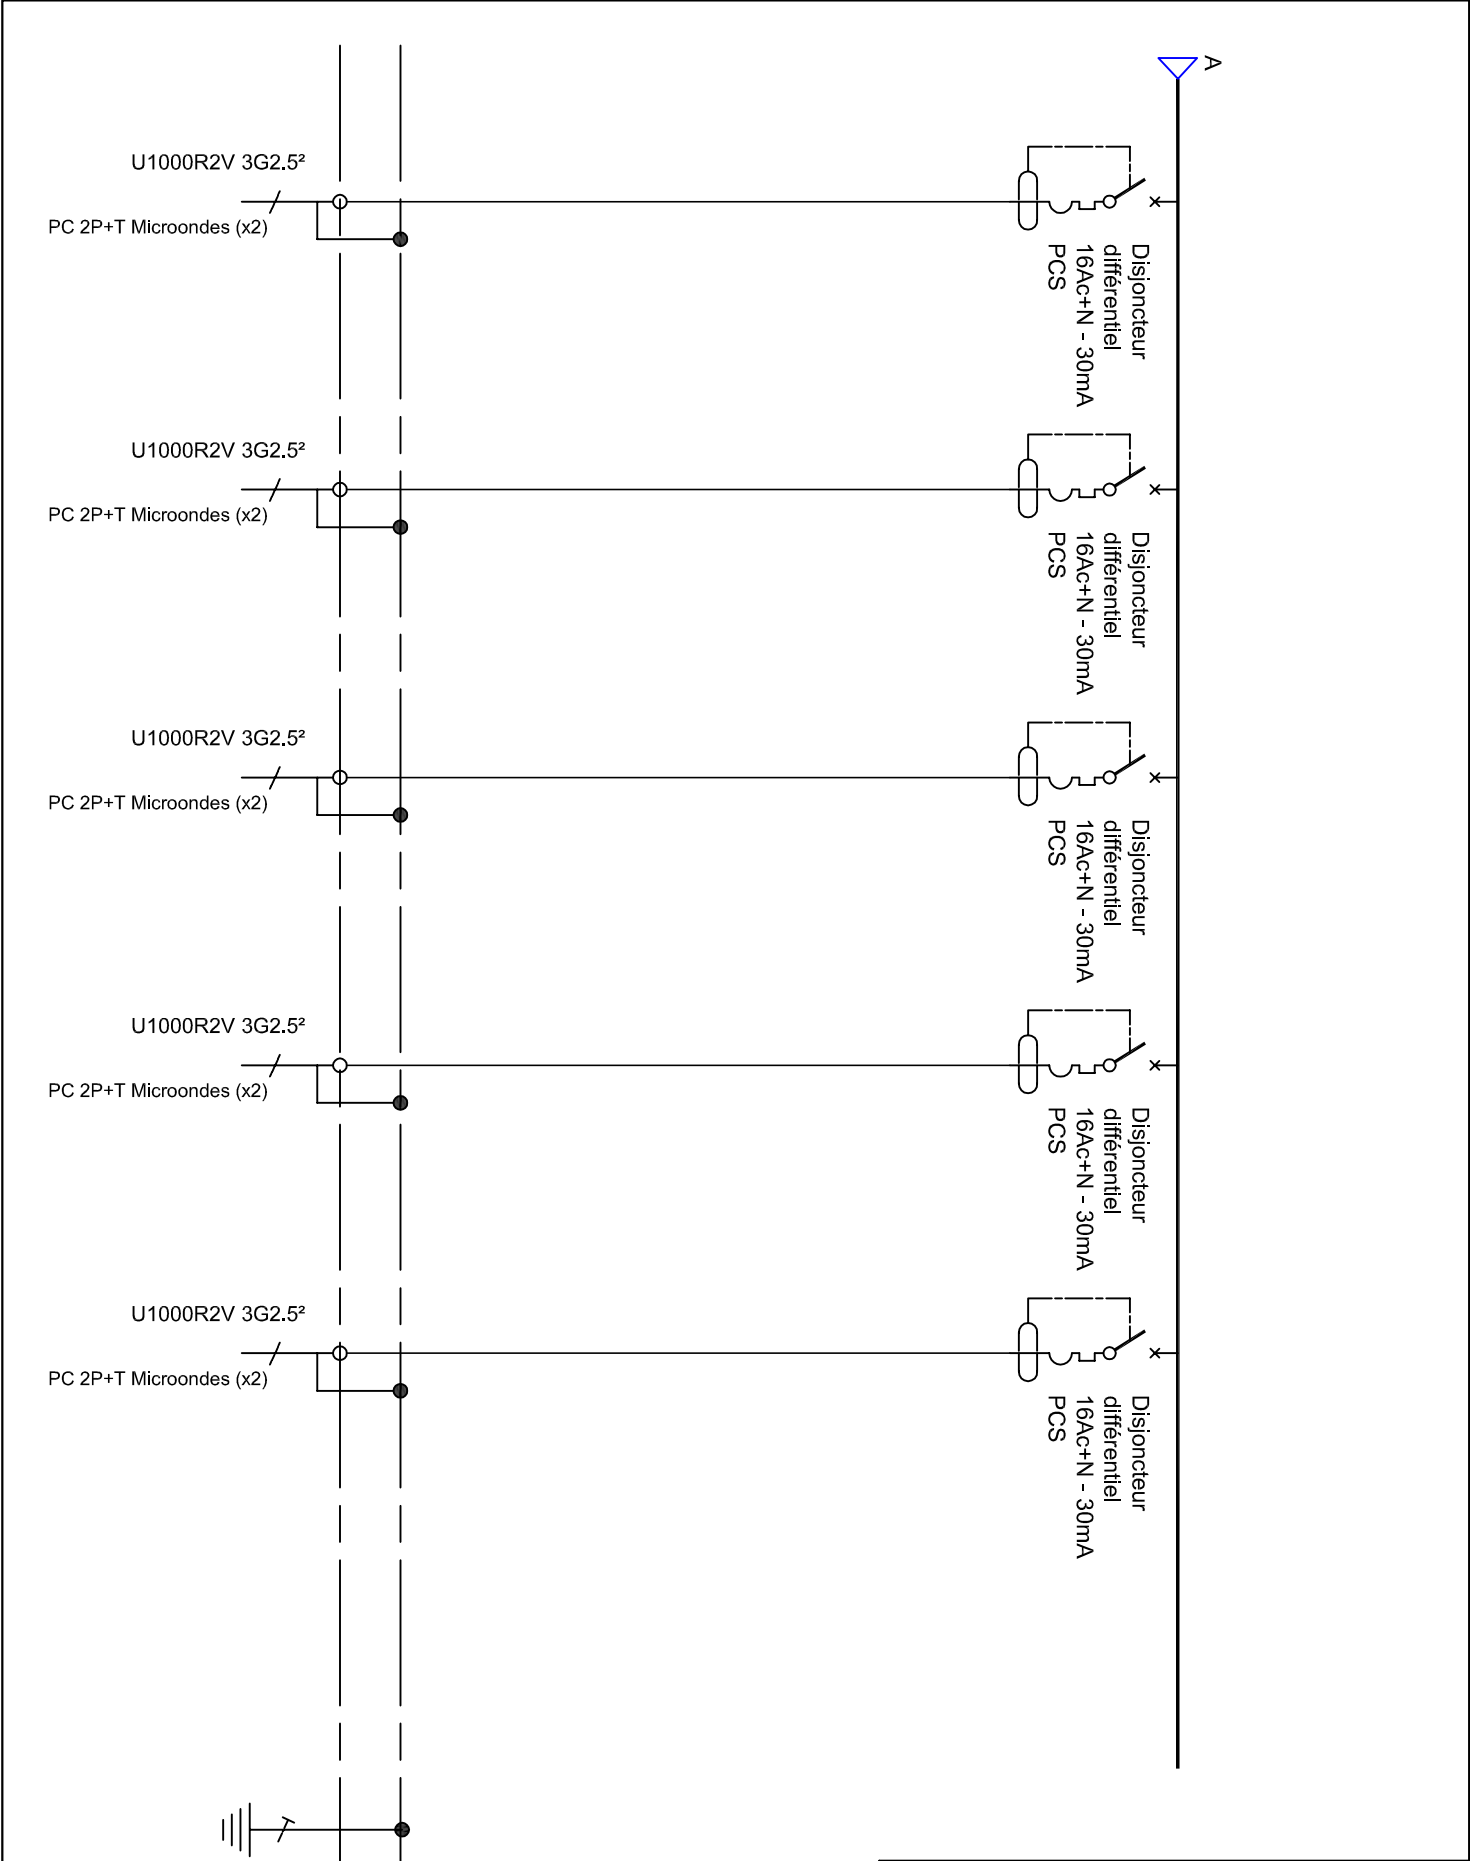



24-4042 - CALAIS - CPAM				
TD N-1 NORMAL Existant	03			07/25
B.A BAT - 980, avenue Charles Pecqueur - 62620 Ruitz	folio	indice	modifications	date

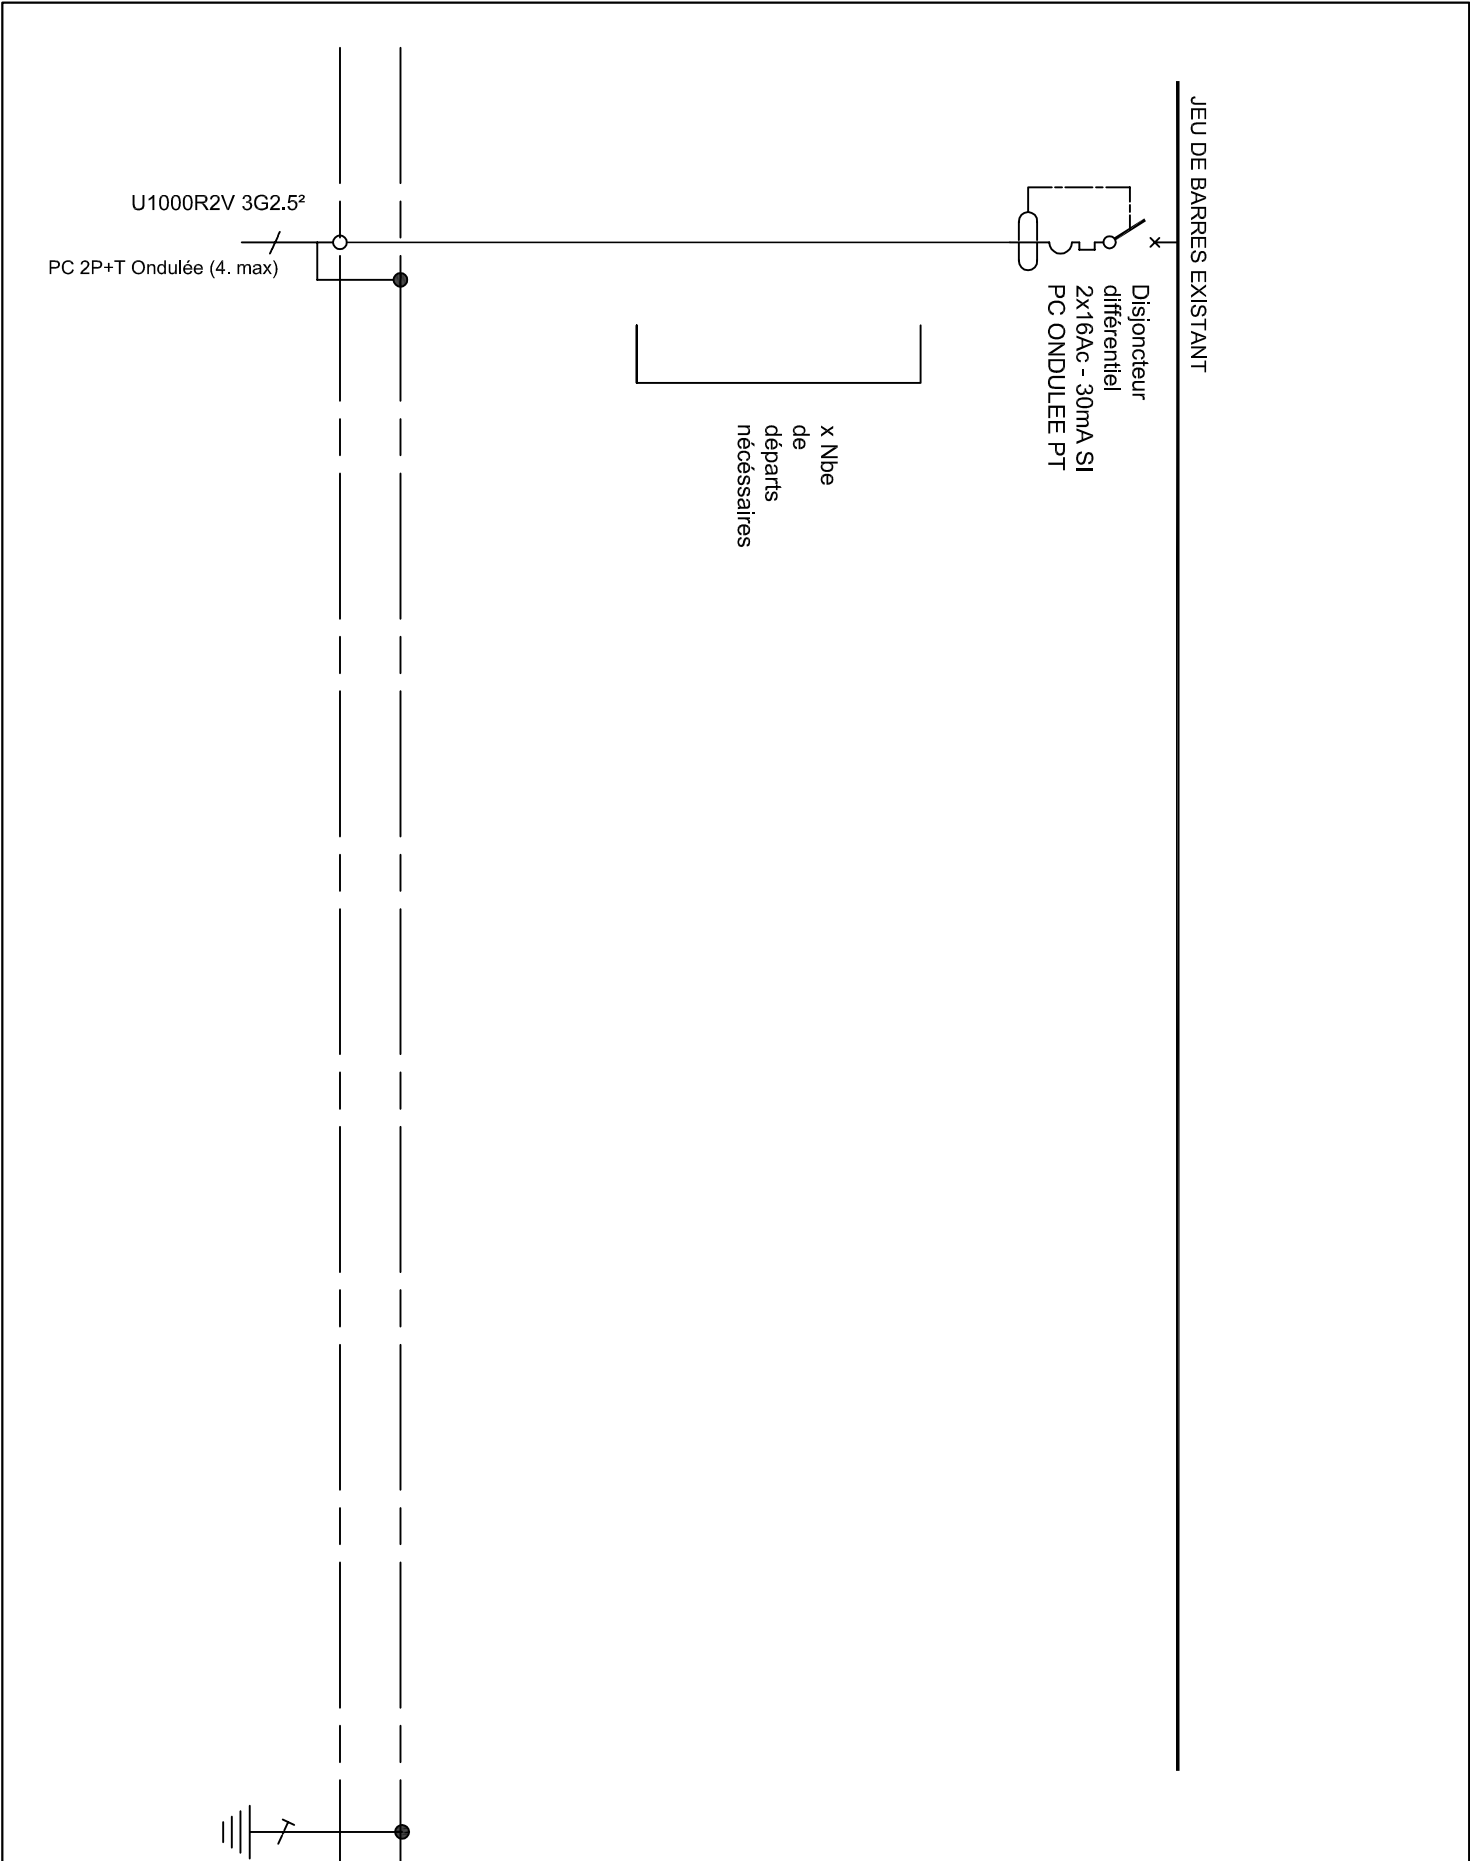

24-4042 - CALAIS - CPAM				
TD N-1 ONDULE Existant	04			07/25
B.A BAT - 980, avenue Charles Pecqueur - 62620 Ruitz	folio	indice	modifications	date

24-4042 - CALAIS - CPAM				
TD RDC/R+1/R+2 NORMAL Existants	05			07/25
B.A BAT - 980, avenue Charles Pecqueur - 62620 Ruitz	folio	indice	modifications	date

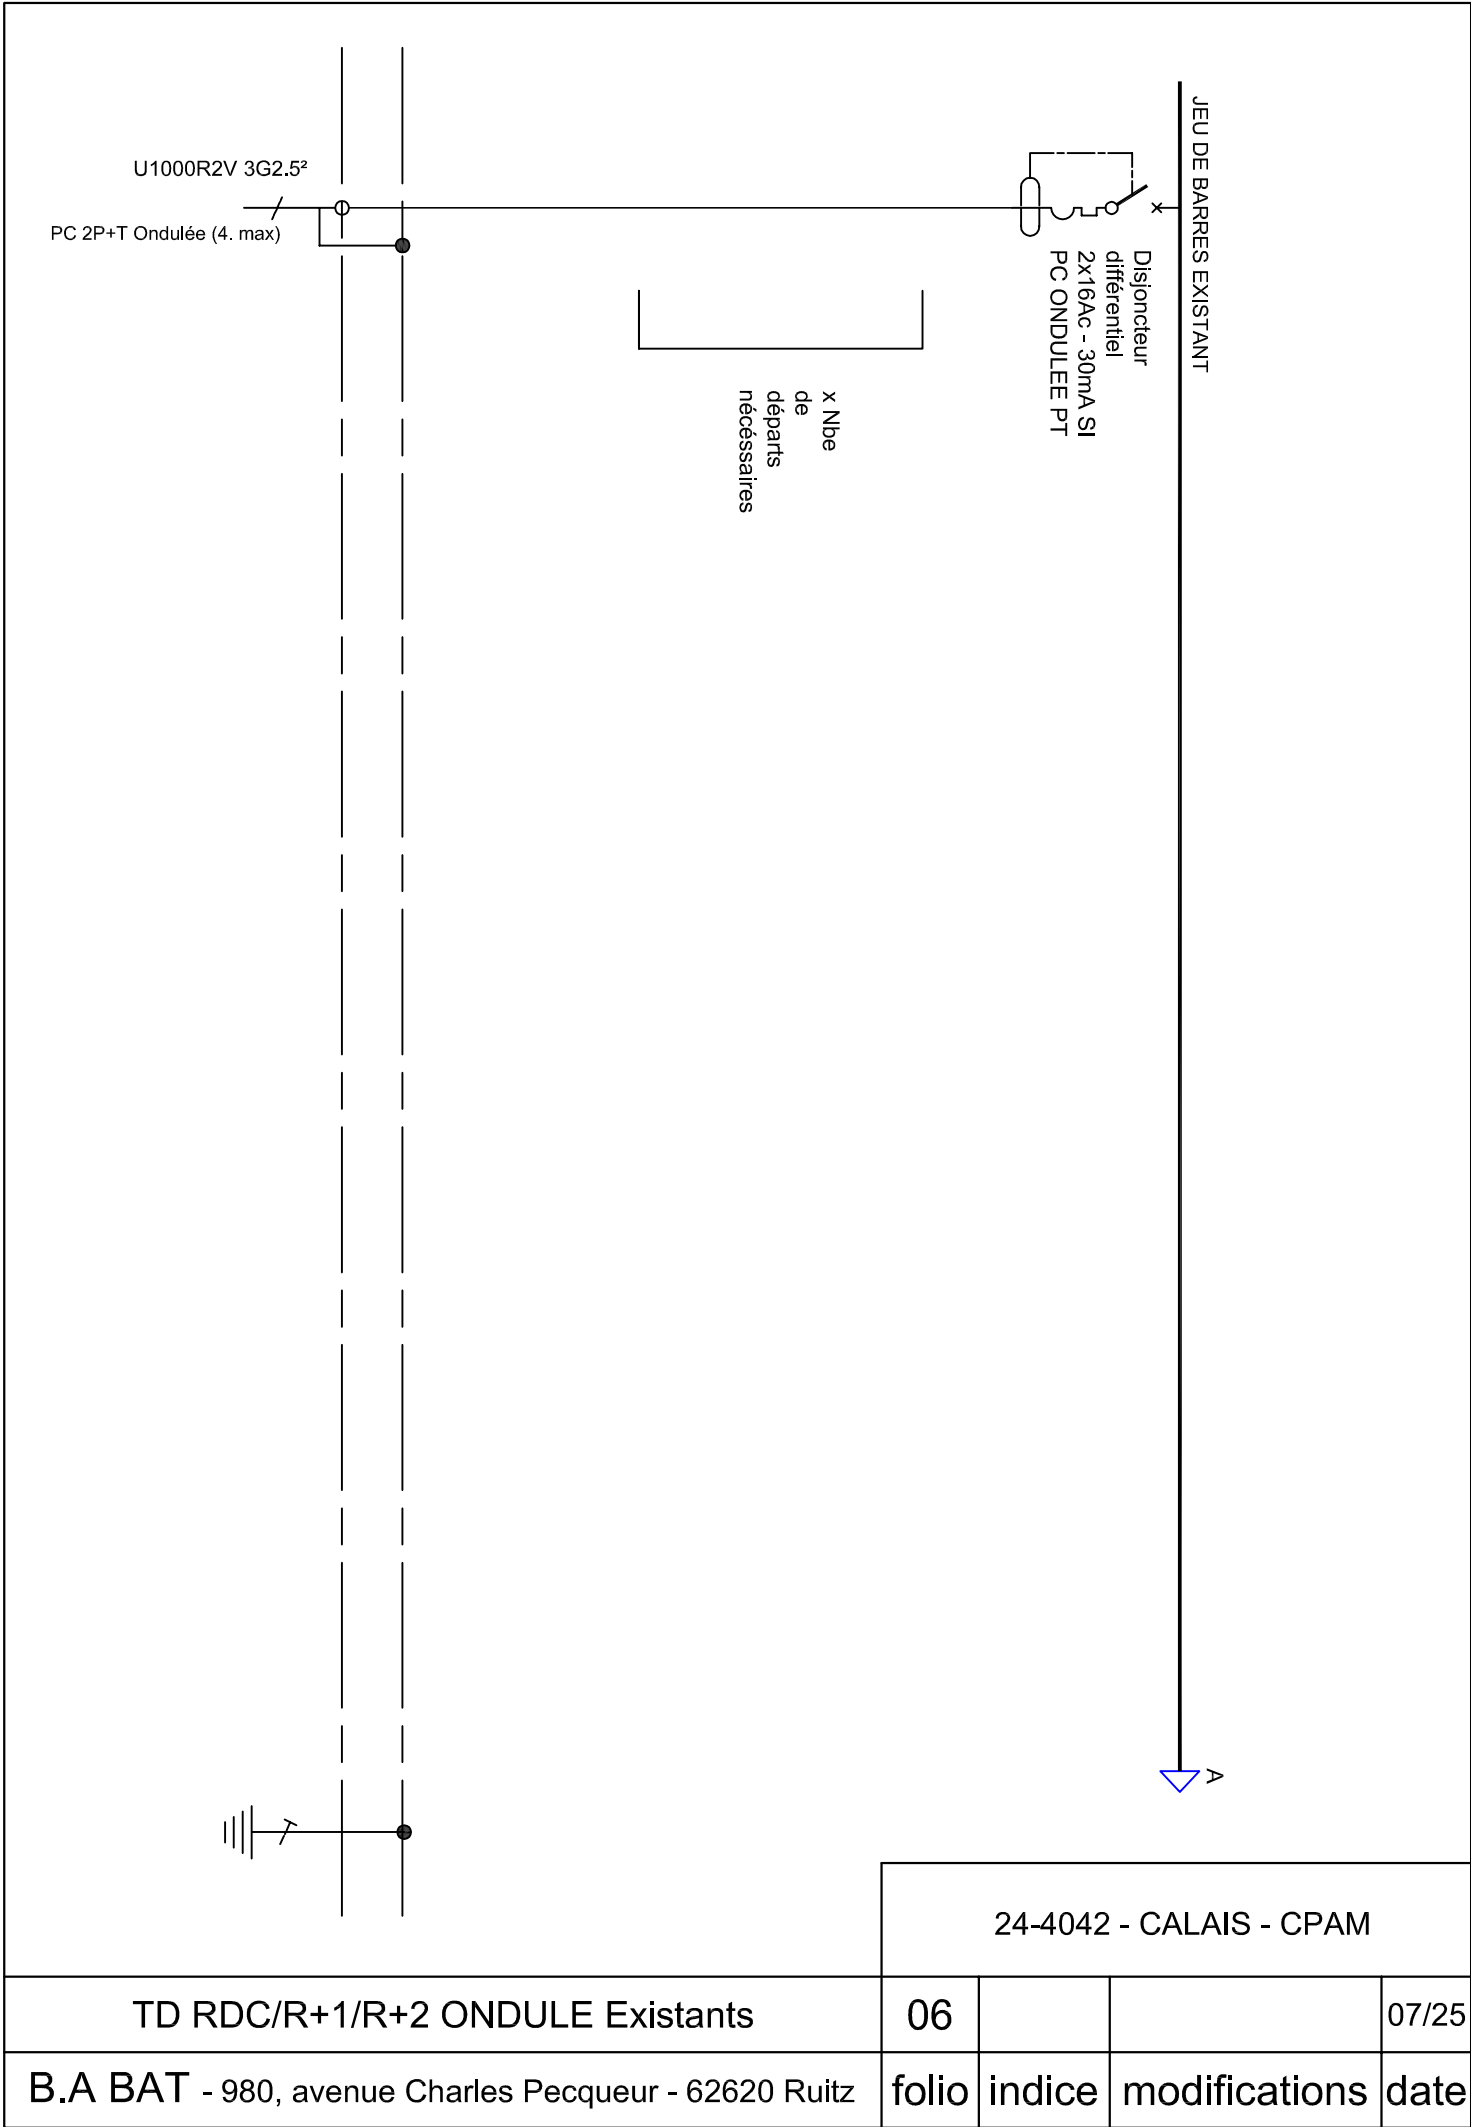

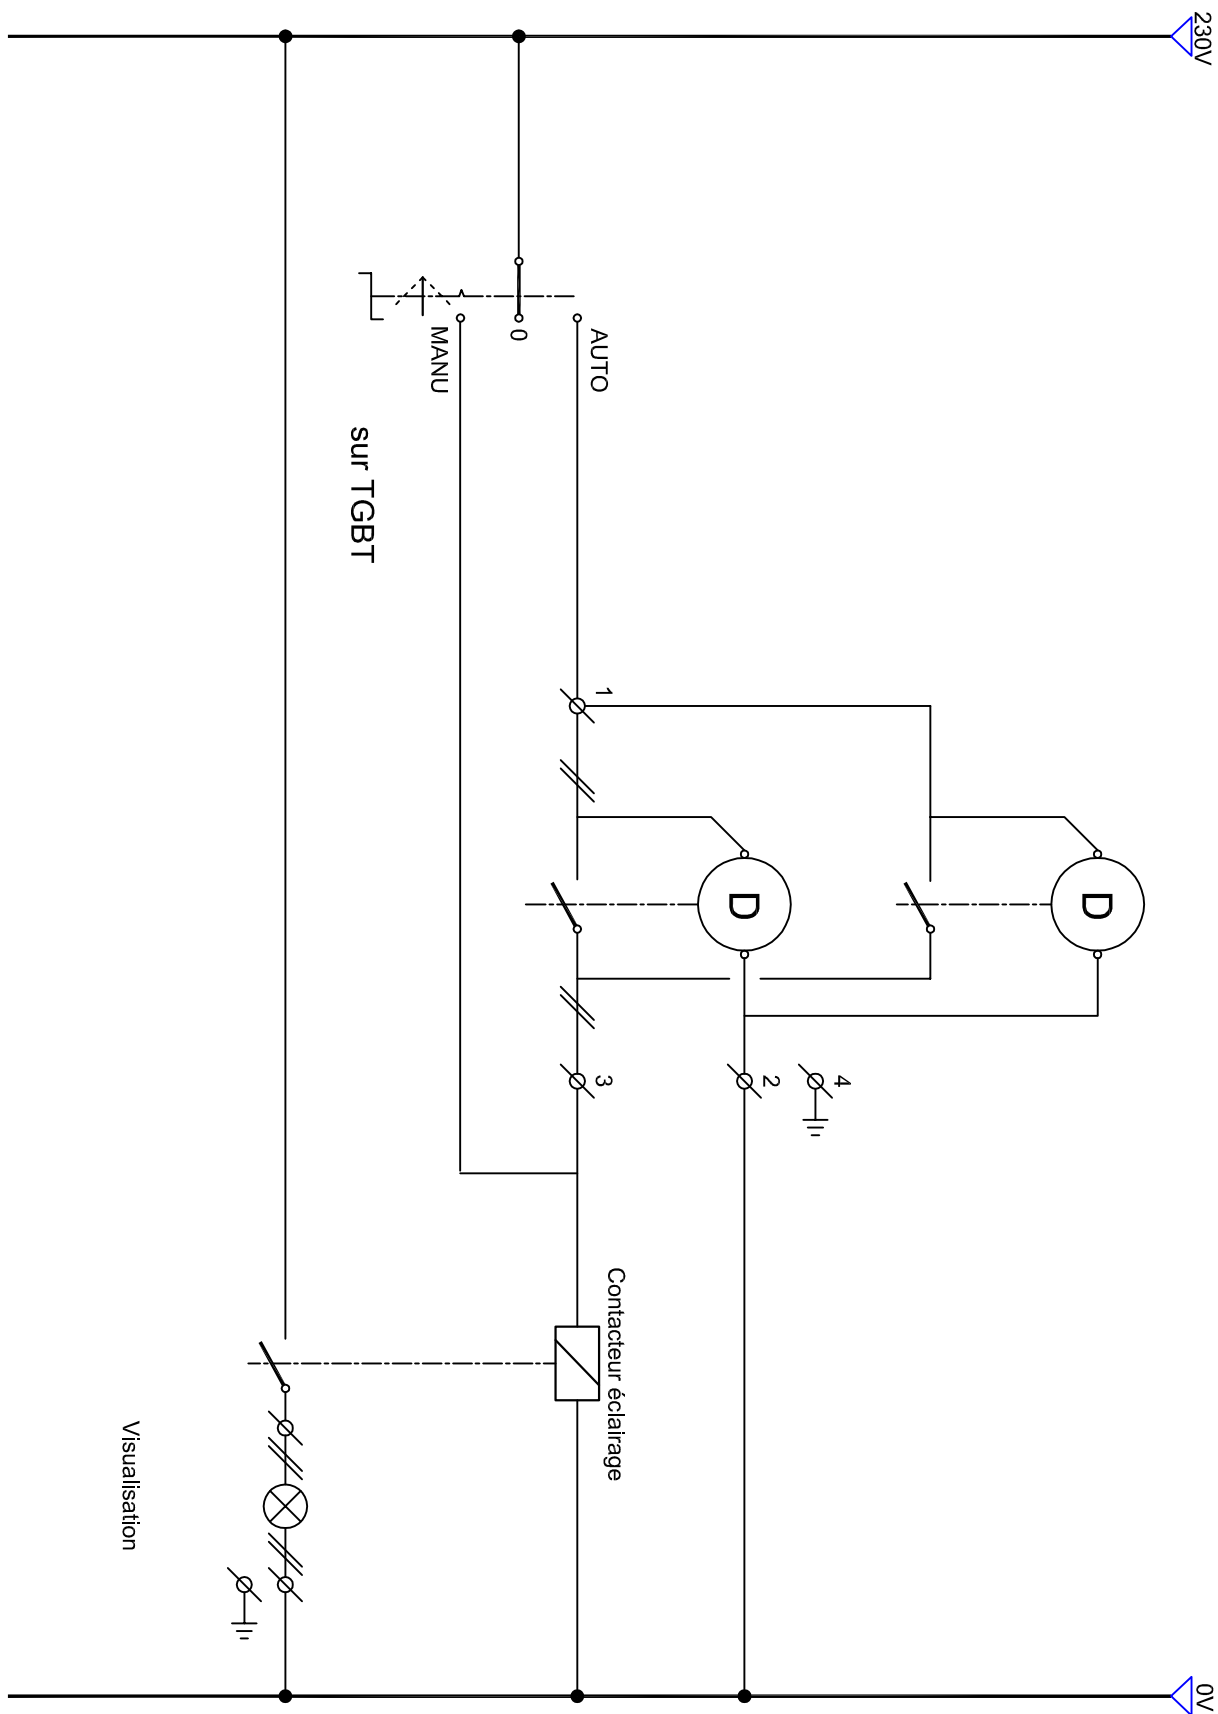

24-4042 - CALAIS - CPAM

SCHEMA TYPE DE COMMANDE D'ECLAIRAGE AVEC  
DETECTEURS

07

07/25

B.A BAT - 980, avenue Charles Pecqueur - 62620 Ruitz

folio

indice

modifications

date