

① Pmp magna 3: 16.2m3/h - 8.2mCe

② Compteur d'énergie Type sharky 775

③ Filtre à tamis avec vanne de purge

④ Séparateur d'air

Vanne d'isolement

Vanne d'isolement bouchonnée

Vanne de réglage

Vanne 2 voies de régulation motorisée

CefCompteur volumétrique eau froide

Manomètre

Purgeur

Disconnecteur

Clapet anti-retour

Compteur de calories

Contrôleur de débit

Thermomètre à lecture directe

Sondes de température


Pressostat

Pompe double à débit variable

Soupape de sécurité

Pompe simple à débit constant

Manchon Antivibratile

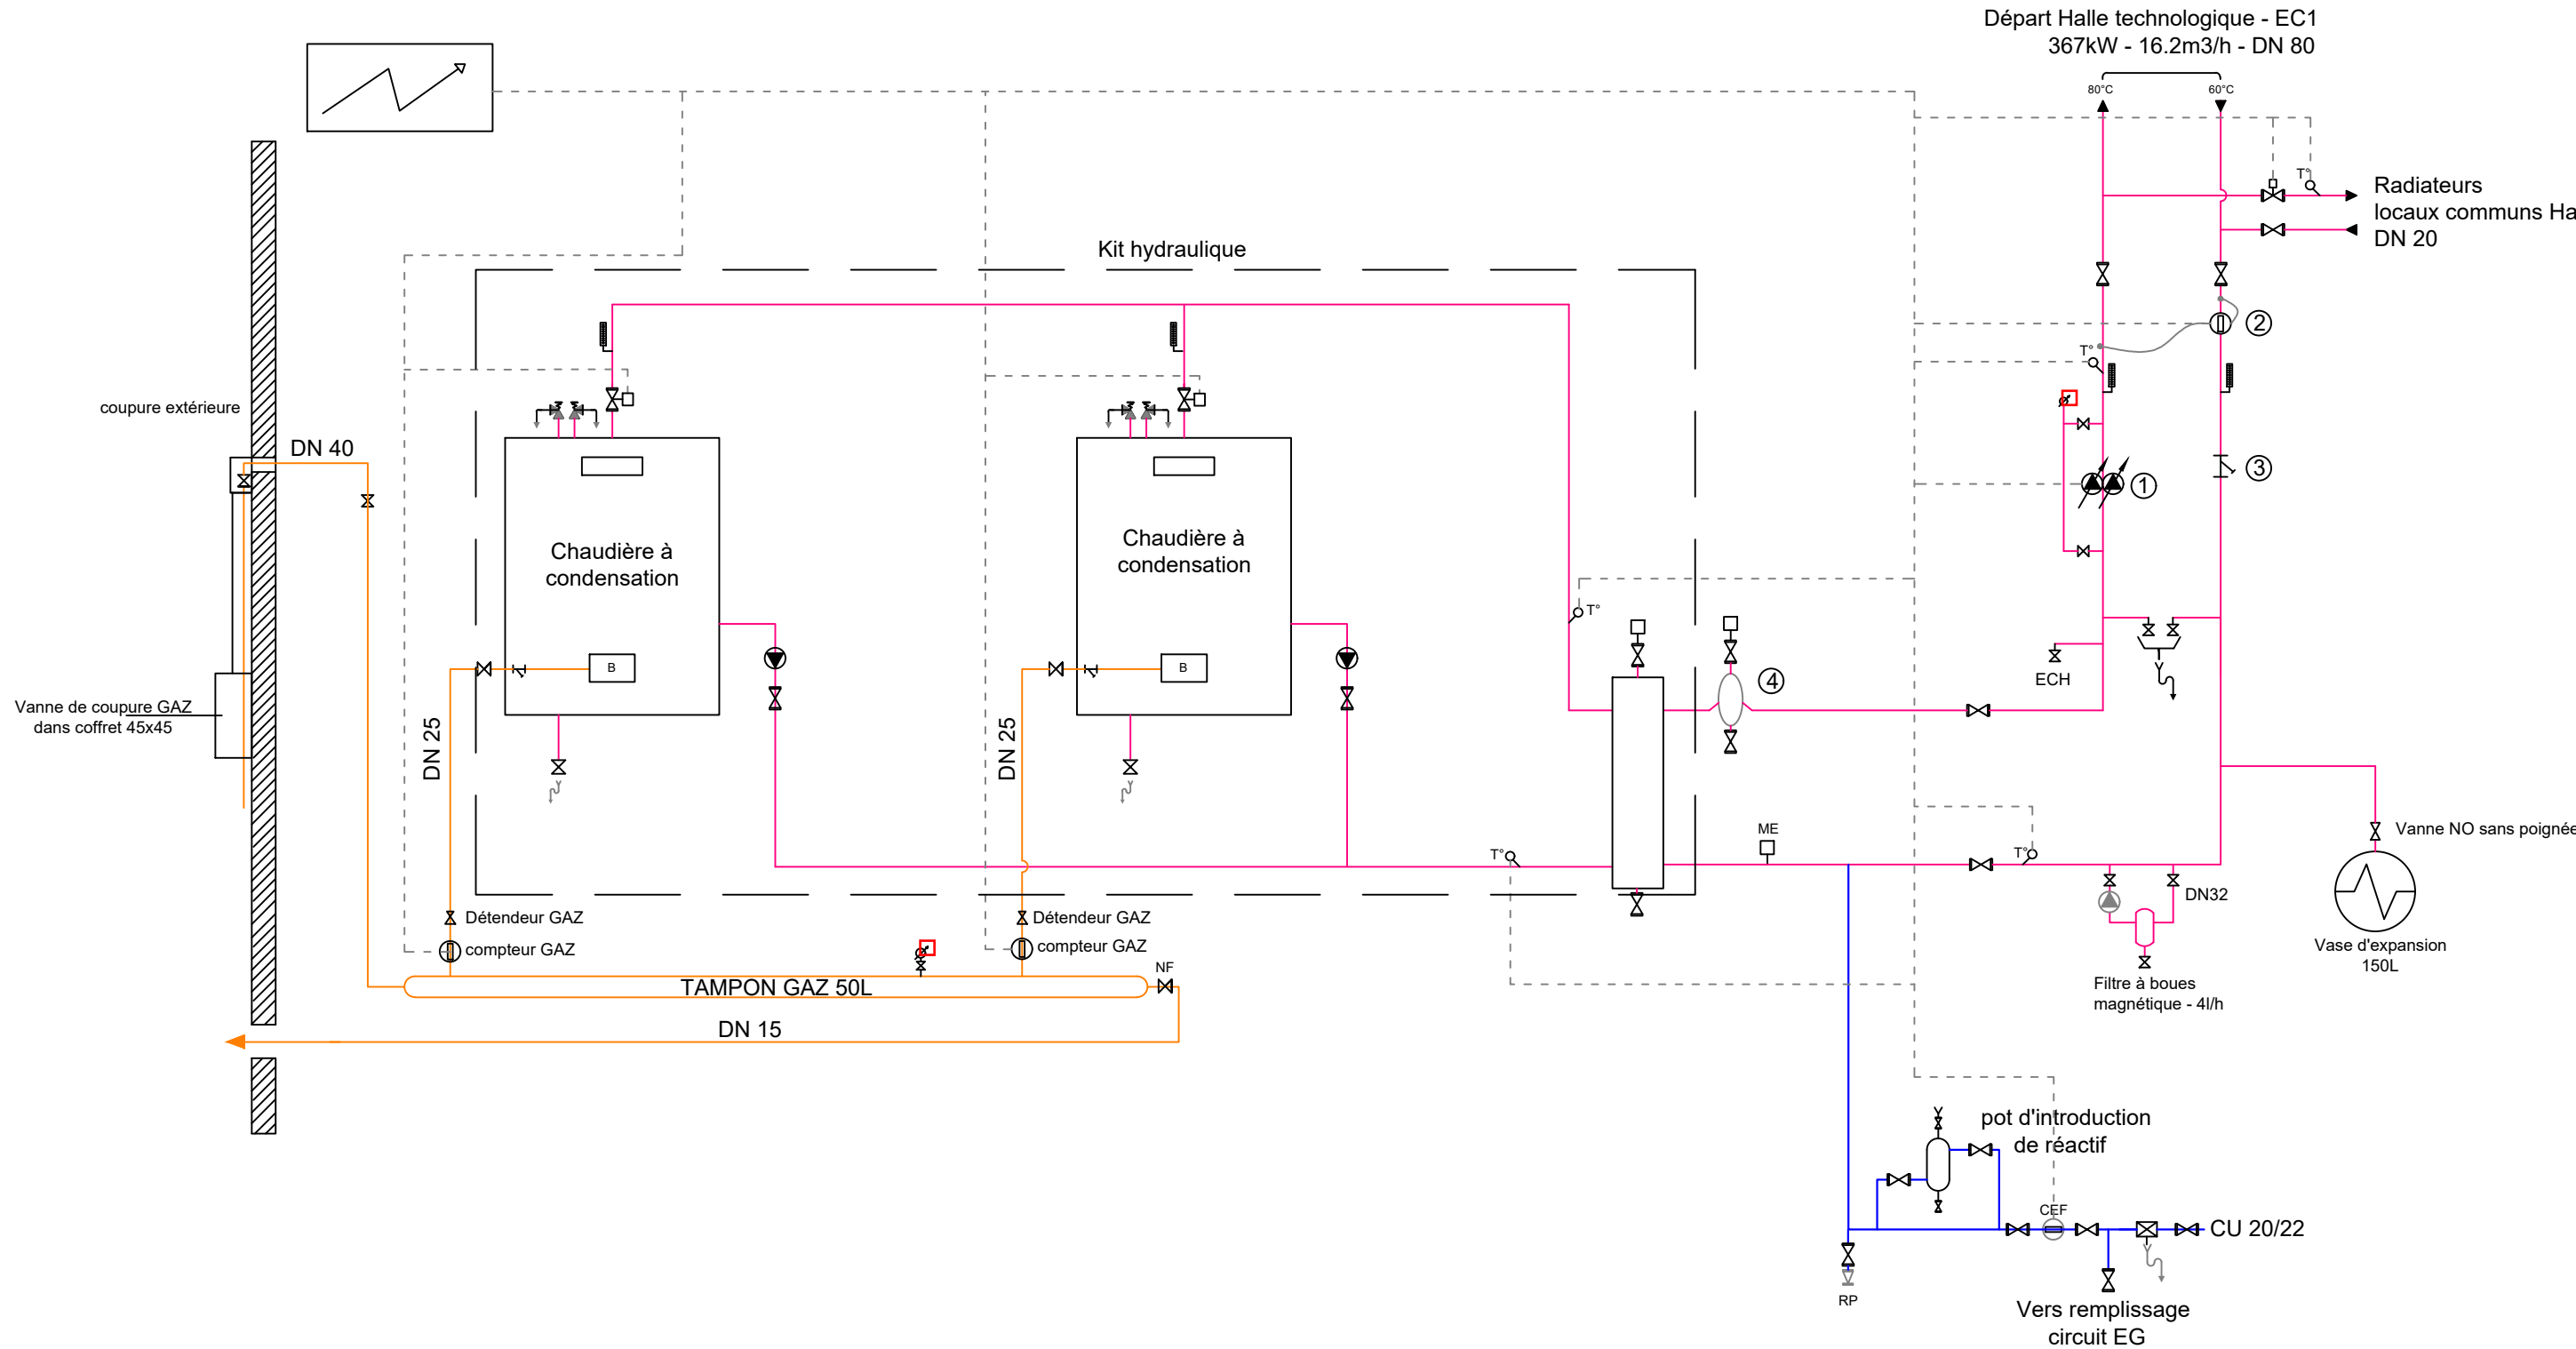

B	07/06/22	Mâj suite VISA OTEIS
A	08/04/22	Première diffusion
IND	DATE	MODIFICATIONS

Documents de référence :

projet:

CEATECH

Construction d'une plateforme de recherche - innovation - BOUGUENAI

adresse:

2 et 4 rue André Tardieu, 44 000 Nantes

numéro cadastral:

Parcelles 35 et 36, Feuille 000 CT 01, Nantes

maîtrise d'ouvrage :

SAS PROCEA
C/o ADI, 32 rue La Noue Bras de Fer
44263 NANTES Cedex 2

Promoteur immobilier :

ADI
32, Rue la Noue Bras de Fer
44200 NANTES Cedex 2

T 02 40 20 21 00

Architecte :

S.A.R.L Johanne SAN
16, Rue Fulton
49008 ANGERS cedex 1

T 02 41 25 36 20

Entreprise général :

ANDRE BTP
10, Chemin Montplaisir
44100 NANTES

T 02 40 89 27 27

BET Fluides

OTEIS
23 Rue Jean Palach
44220 COUERON

T 02 51 77 86 40

BET Electricité, VRD, Economie

I2C

T 02 99 87 18 87

Entreprise

GROUPE FEE
4 rue du Moulin Cassé
44340 BOUGUENAI
T 02 40 32 82 55

Chargé d'affaire : F. BREUILLAUD
Chargé d'étude : L. CHANSON
Affaire : BM4450

fee
Groupe Idex
Valoriser les énergies

SCHEMA DE PRINCIPE

CHAUFFERIE

HALLE - SOUS-SOL

Date : 08/04/22 Echelle :

Projet	Phase	Emetteur	Zone	N°Lot	Lot	Niveau	Type	Numéro	Indice
CEATECH	EXE	FEE	HA	16	CVC	SS-1	SCH	023	B