

LEGENDE : SECURITE INCENDIE

SymboleDésignation

- 

EQUIPEMENT DE CONTROLE ET DE SIGNALISATION
FLEXES CONTROL FX10 - EQUIPE 2 BOUCLES
- 

DETECTEUR OPTIQUE DE FUMEE
ESSER IO8 QUAD O (802371.F)
- 

DETECTEUR OPTIQUE DE FUMEE + THERMIQUE
IO8 QUAD O2T (802374.F) - Parking
- 

DETECTEUR OPTIQUE DE FUMEE + THERMIQUE
ESSER IO8 QUAD OT Blue (802375.F)
- 

DETECTEUR THERMO-VELOCIMETRIQUE
ESSER IO8 QUAD TD (802271.F)
- 

DECLENCHEUR MANUEL
ESSER IO8 MCP (804973.F0)
- 

CENTRALISATEUR DE MISE EN SECURITE INCENDIE
ESSER CMSI 8000
- 

ALIMENTATION ELECTRIQUE DE SECURITE
ESSER 56Vcc 4A 26Ah
- 

MODULE DEPORTE DU CMSI / 4 VOIES
ESSER MD4L (783257.10)
- 

DIFFUSEUR SONORE CLASSE B 90 dB
ESSER IO8S-RB
- 

DIFFUSEUR SONORE CLASSE C 107 dB
ESSER IO8SEC
- 

DISPOSITIF VISUEL ALARME FEU MURAL (FLASH ROUGE)
ESSER IO8-LW (80453F)
- 

PANNEAU ENTREE INTERDITE
ESSER AL1LED
- 


DISPOSITIF ADAPTEATEUR DE COMMANDE (48Vcc Emission)
HORS LOT SPIE
- 

RELAIS POUR DEVERROUILLAGE IS
FINDER 5532.9.0048.0040 + SOCLE 94.04 ou équiv.
- 

MODULE DE PUISSANCE
80545F

- 

CABLAGE DAI (ALLER/RETOUR ECS)
1P AWG20 CR1-C1 AVEC ECRAN
- 

CABLAGE DAI
1P AWG20 SYT1 AVEC ECRAN
- 

CABLAGE DAC
2x1,5^e R2V
- 

CABLAGE DS ET FLASH
2x1,5^e CR1-C1
- 

CABLAGE BUS CMSI / ENTRE MD4L
2x2,5^e CR1-C1

REPERES DAI + DM :
ZD/ORDRE DANS LA ZD-N° DU CIRCUIT DE DETECTION

NOTA: CE PLAN NEST VALABLE QUE LES LOTS CONSIDERES

LEGENDE ETAT DOCUMENT
PRL: Préliminaire
BPO: Bon pour observations
BPE: Bon pour exécution
CAE: Conforme à exécution

H	24/10/2023	DRÉAN	H.D.	DRÉAN		LECONITRE		CAE	DOE Tx aménagement Halle
G	11/09/2023	DRÉAN	H.D.	DRÉAN		LECONITRE		BPE	Tx aménagement Halle
F	19/01/2023	MARTIN	O.M.	DRÉAN		LECONITRE		CAE	Récollement
E	04/08/2022	MARTIN	O.M.	DRÉAN		LECONITRE		BPE	Récol. câblage / Ajout 3 DAI Halle / Suppression R.SSI.2
D	12/05/2022	MARTIN	O.M.	DRÉAN		LECONITRE		BPO	Bon pour visa
C	11/04/2022	MARTIN	O.M.	DRÉAN		LECONITRE		BPO	Passage à 2 circuits de détection
A	28/03/2022	MARTIN	O.M.	DRÉAN		LECONITRE		BPO	Création
REV	EMISSION	NOM	VISA AUTO- CONTROLE	NOM	VISA (RBE)	NOM	VISA (RA)	ETAT DOCU- MENT	REMARQUES
	DATE	EMISSION	VERIFICATION		VALIDATION				

Ce plan est la propriété de SPIE et ne peut être reproduit sans son autorisation

CEA TECH
BOUGUENNAIS


SYNOPTIQUE SSI



SPIE Building Solutions

Direction d'Activités Nord-Ouest
7, rue Julius et Ethel Rosenberg BP 90263
44818 SAINT HERBLAIN Cedex
Tel : 02 40 67 06 06

Numéro PLAN : CFA-516		-	H
Numéro AFFAIRE : 552852			
Fichier : CFA-516 Synoptique SSI.dwg		ECHELLE	INDICE

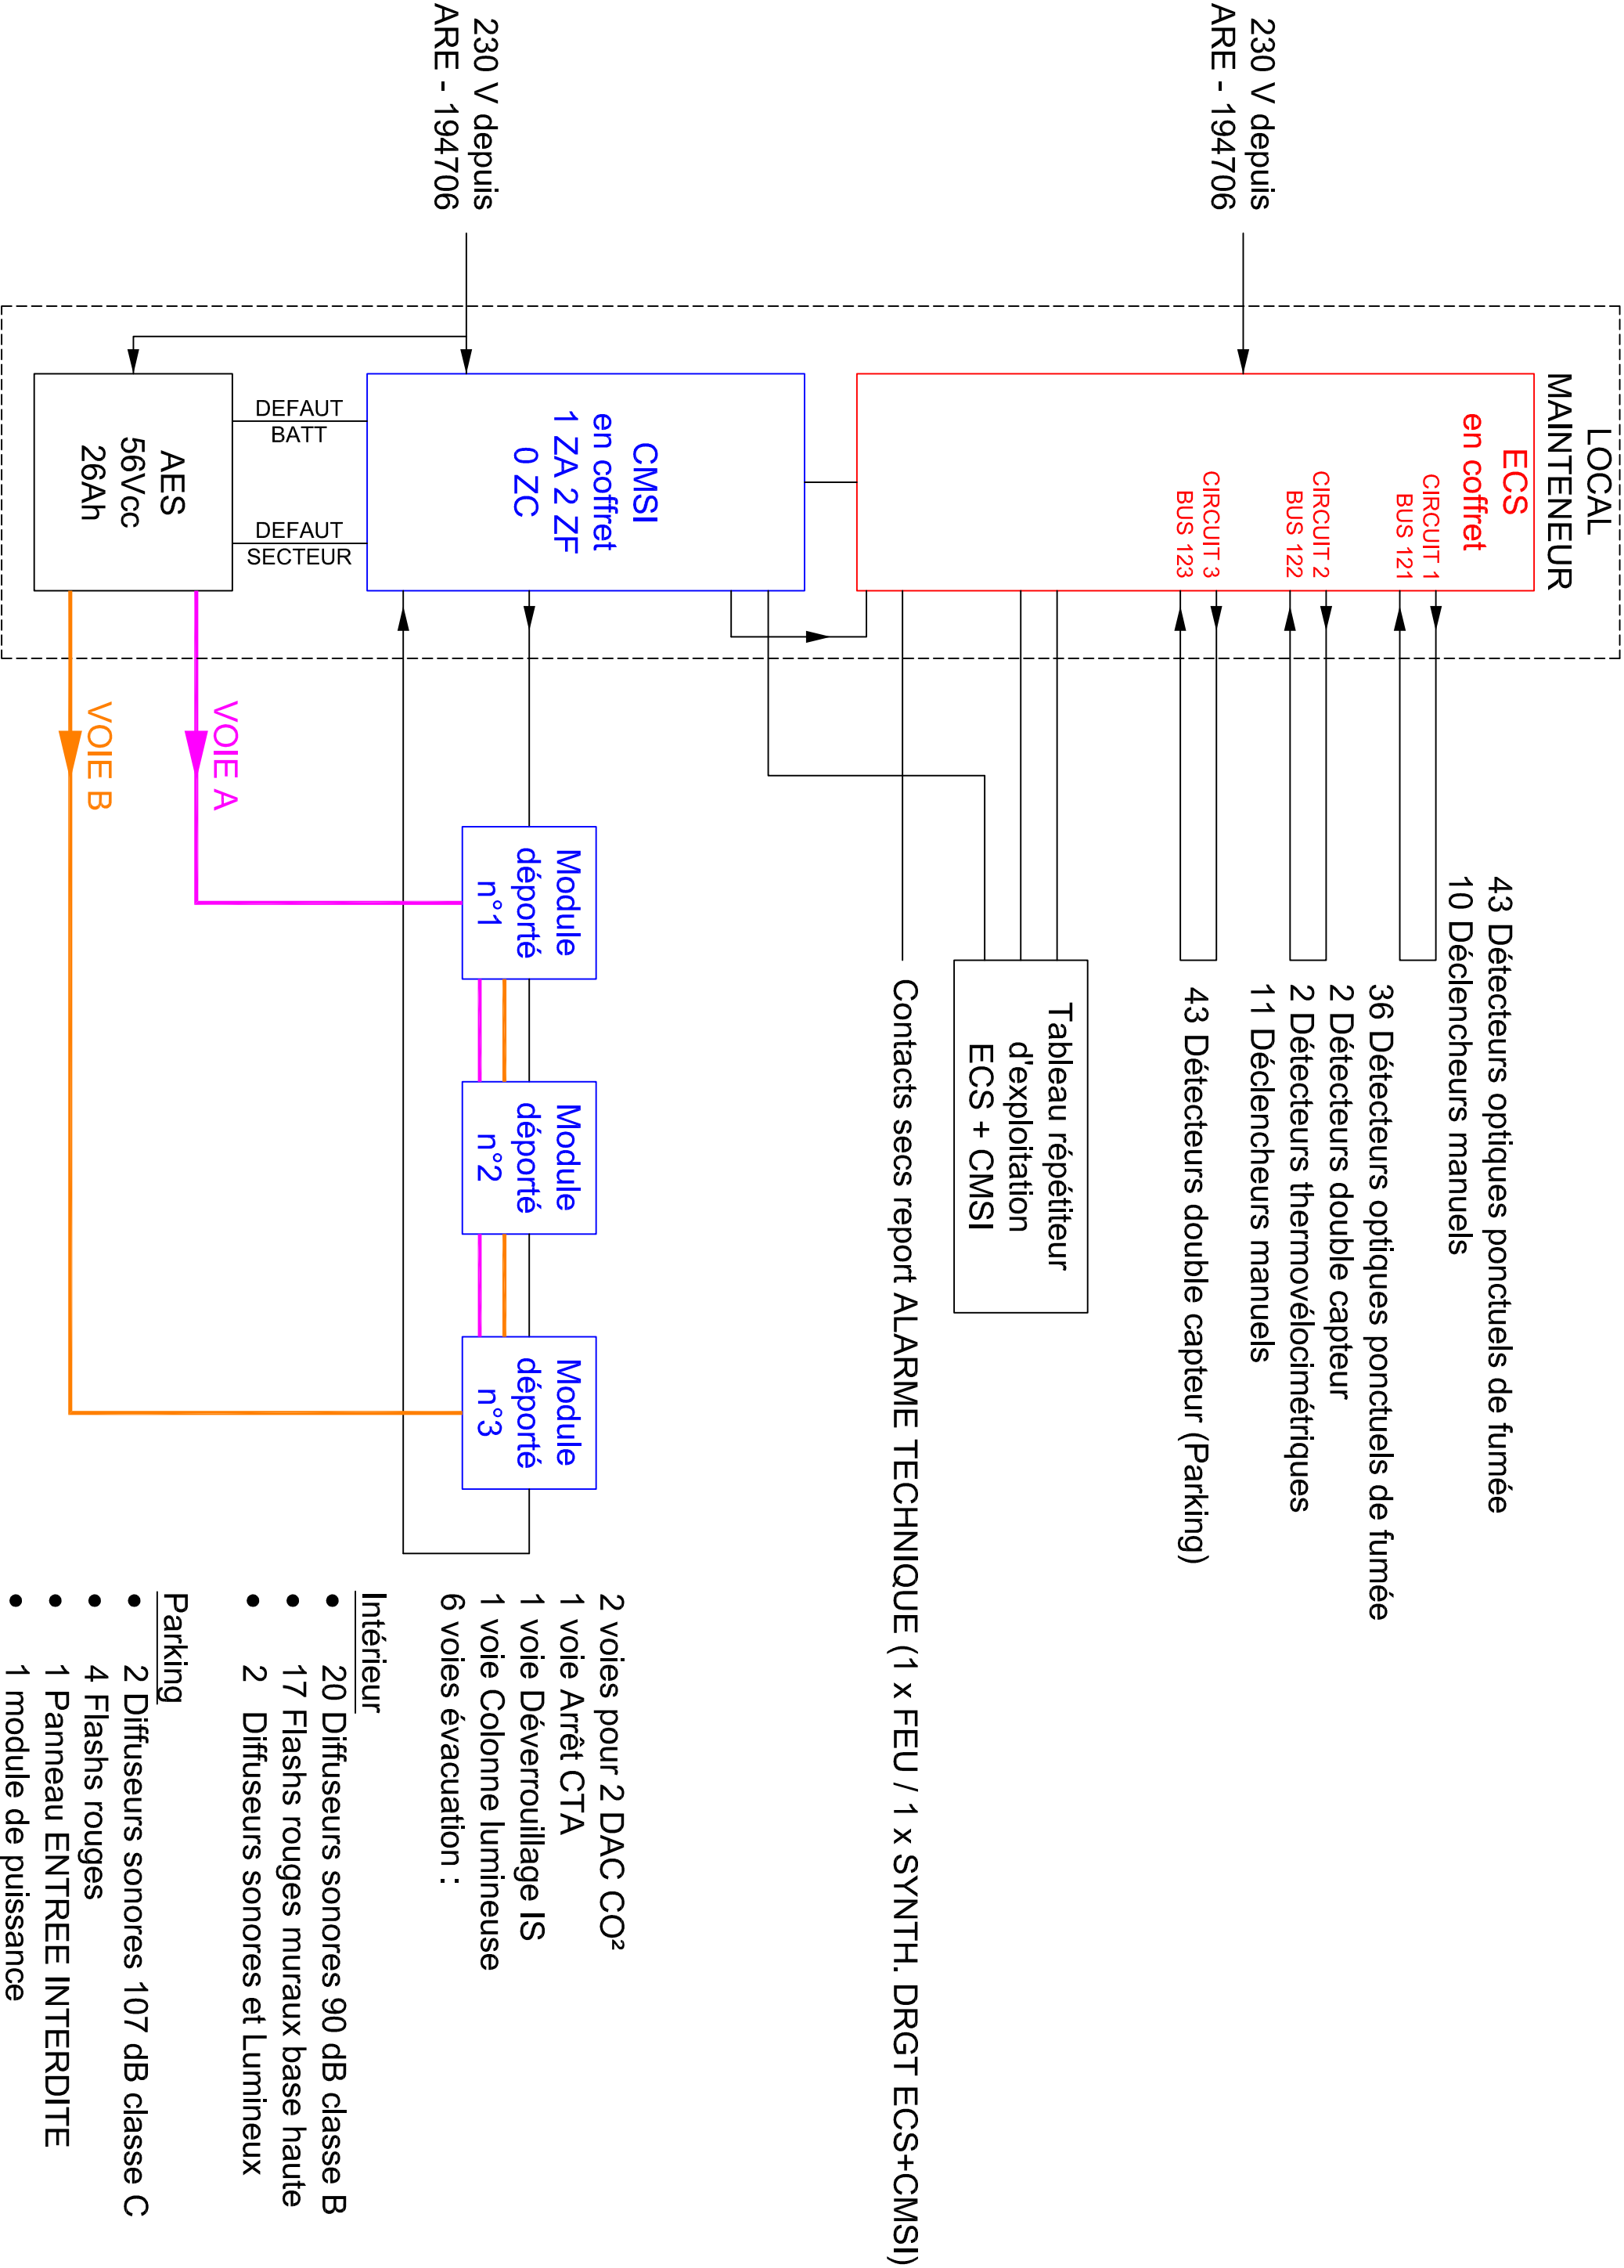

ECS
IQ8 CONTROL M
ESSER


BUS 121

ALLER
CIRCUIT DE
DETECTION 1

RETOUR
CIRCUIT DE
DETECTION 1

Local Stockage RDC

Z11/D14-B1

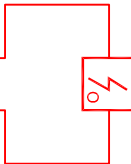


TERTIAIRE RDC



1P AWG 20 CR1-C1

1P AWG 20 SYT1

TERTIAIRE R+1 et LOCAL TECHNIQUE CTA R+1

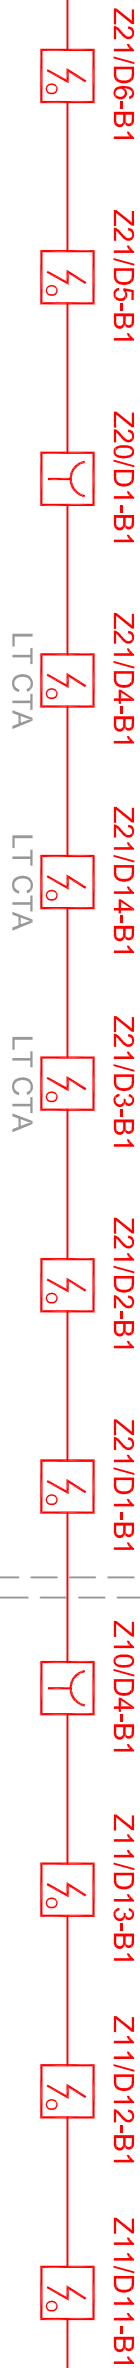

LT CTA

LT CTA

Circ. R+1

Circ. R+1

Z21/D16-B1

Z31/D11-B1

Circ. R+2

TERTIAIRE R+1

TERTIAIRE R+2




Z31/D10-B1

Circ. R+2



TERTIAIRE RDC


TERTIAIRE ATTIQUE

TERTIAIRE R+2

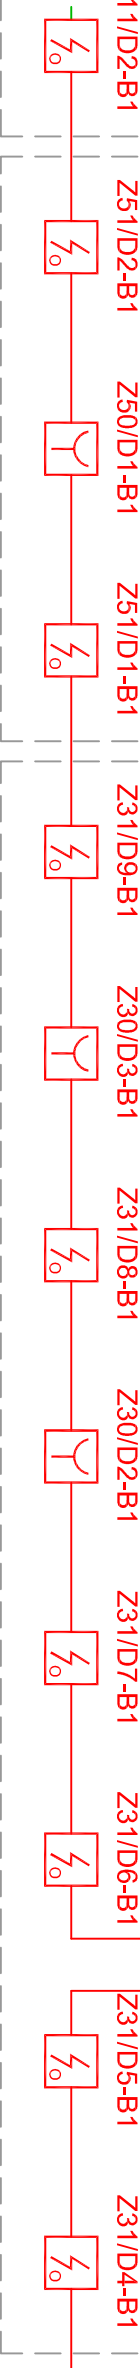

1P AWG 20 CR1-C1

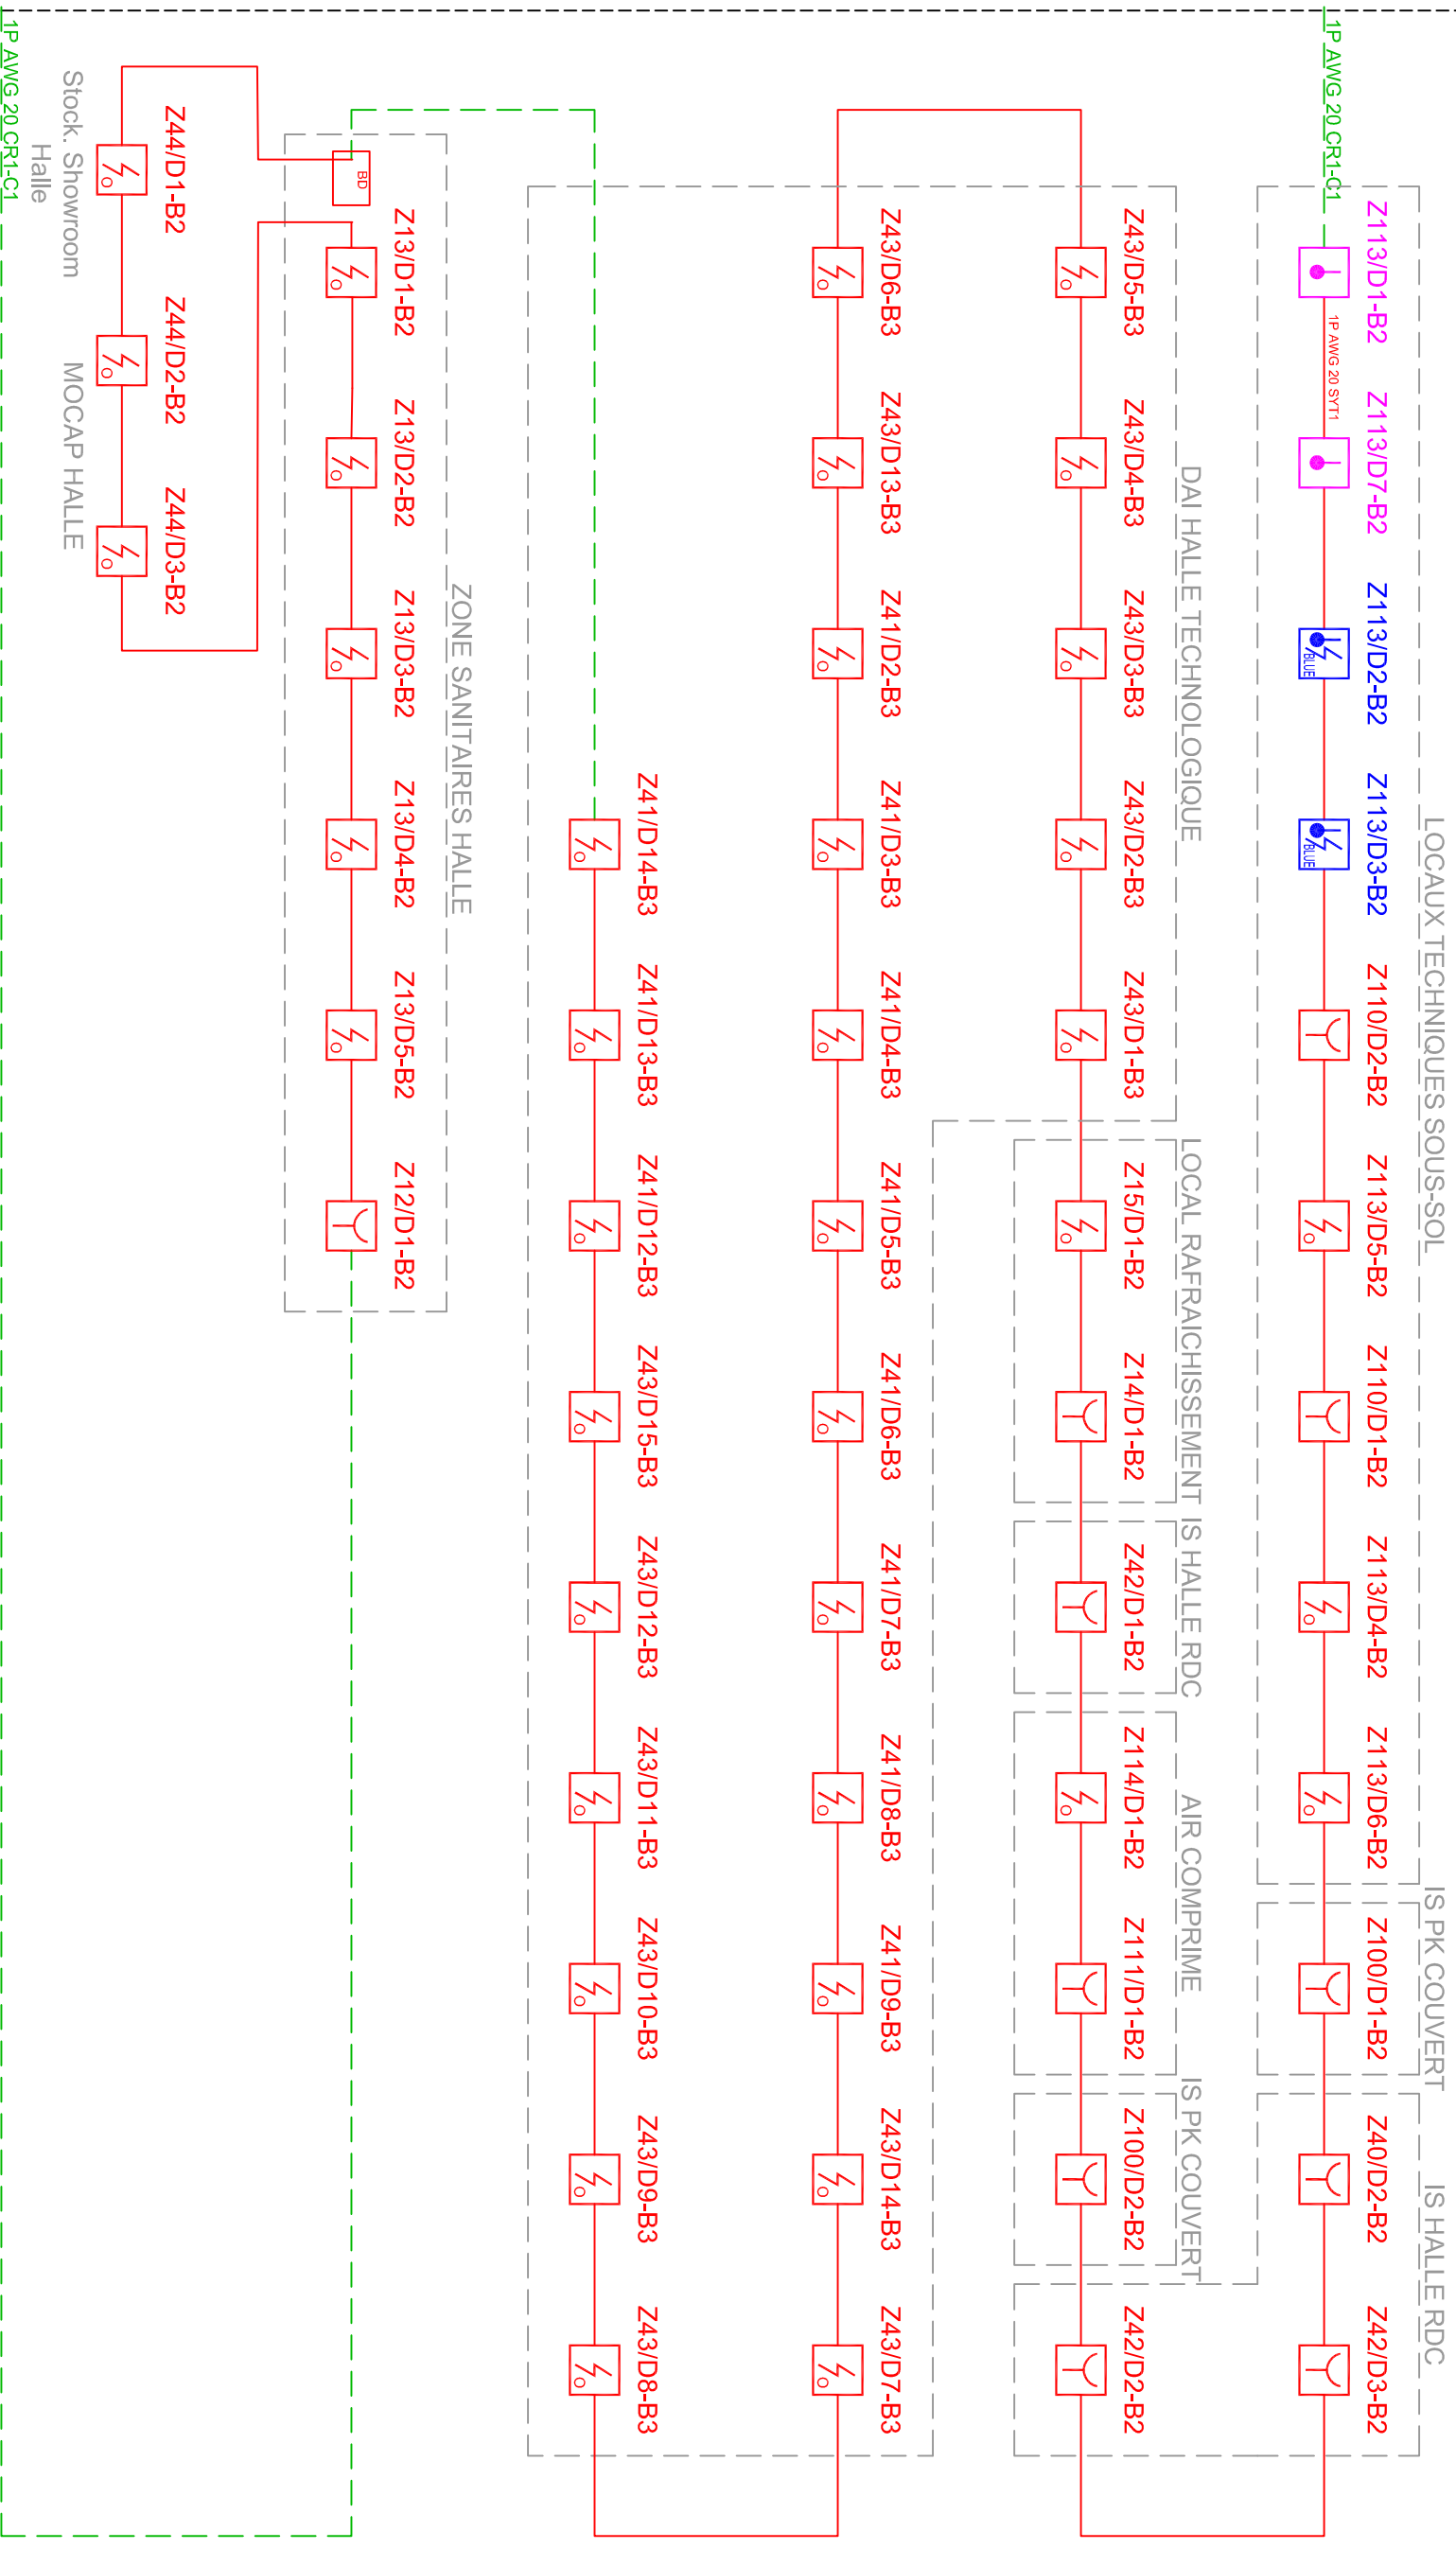
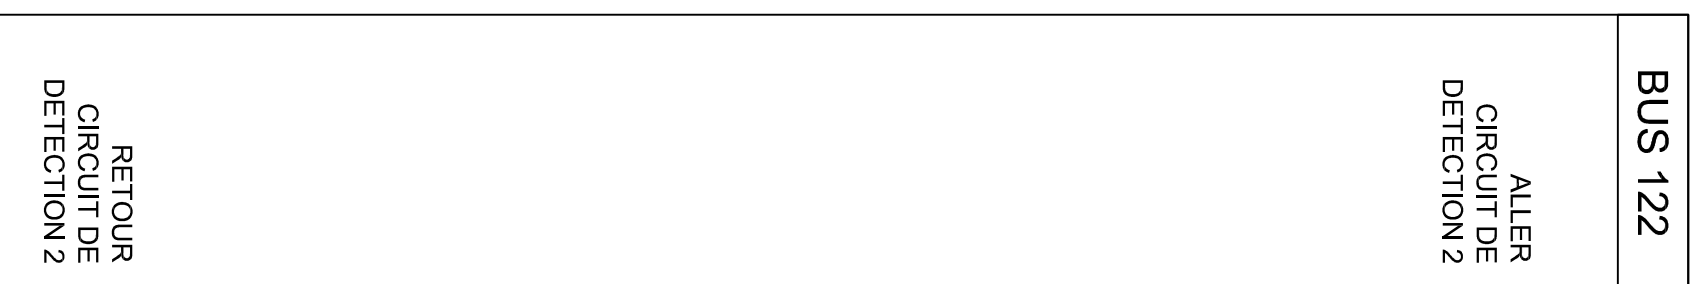


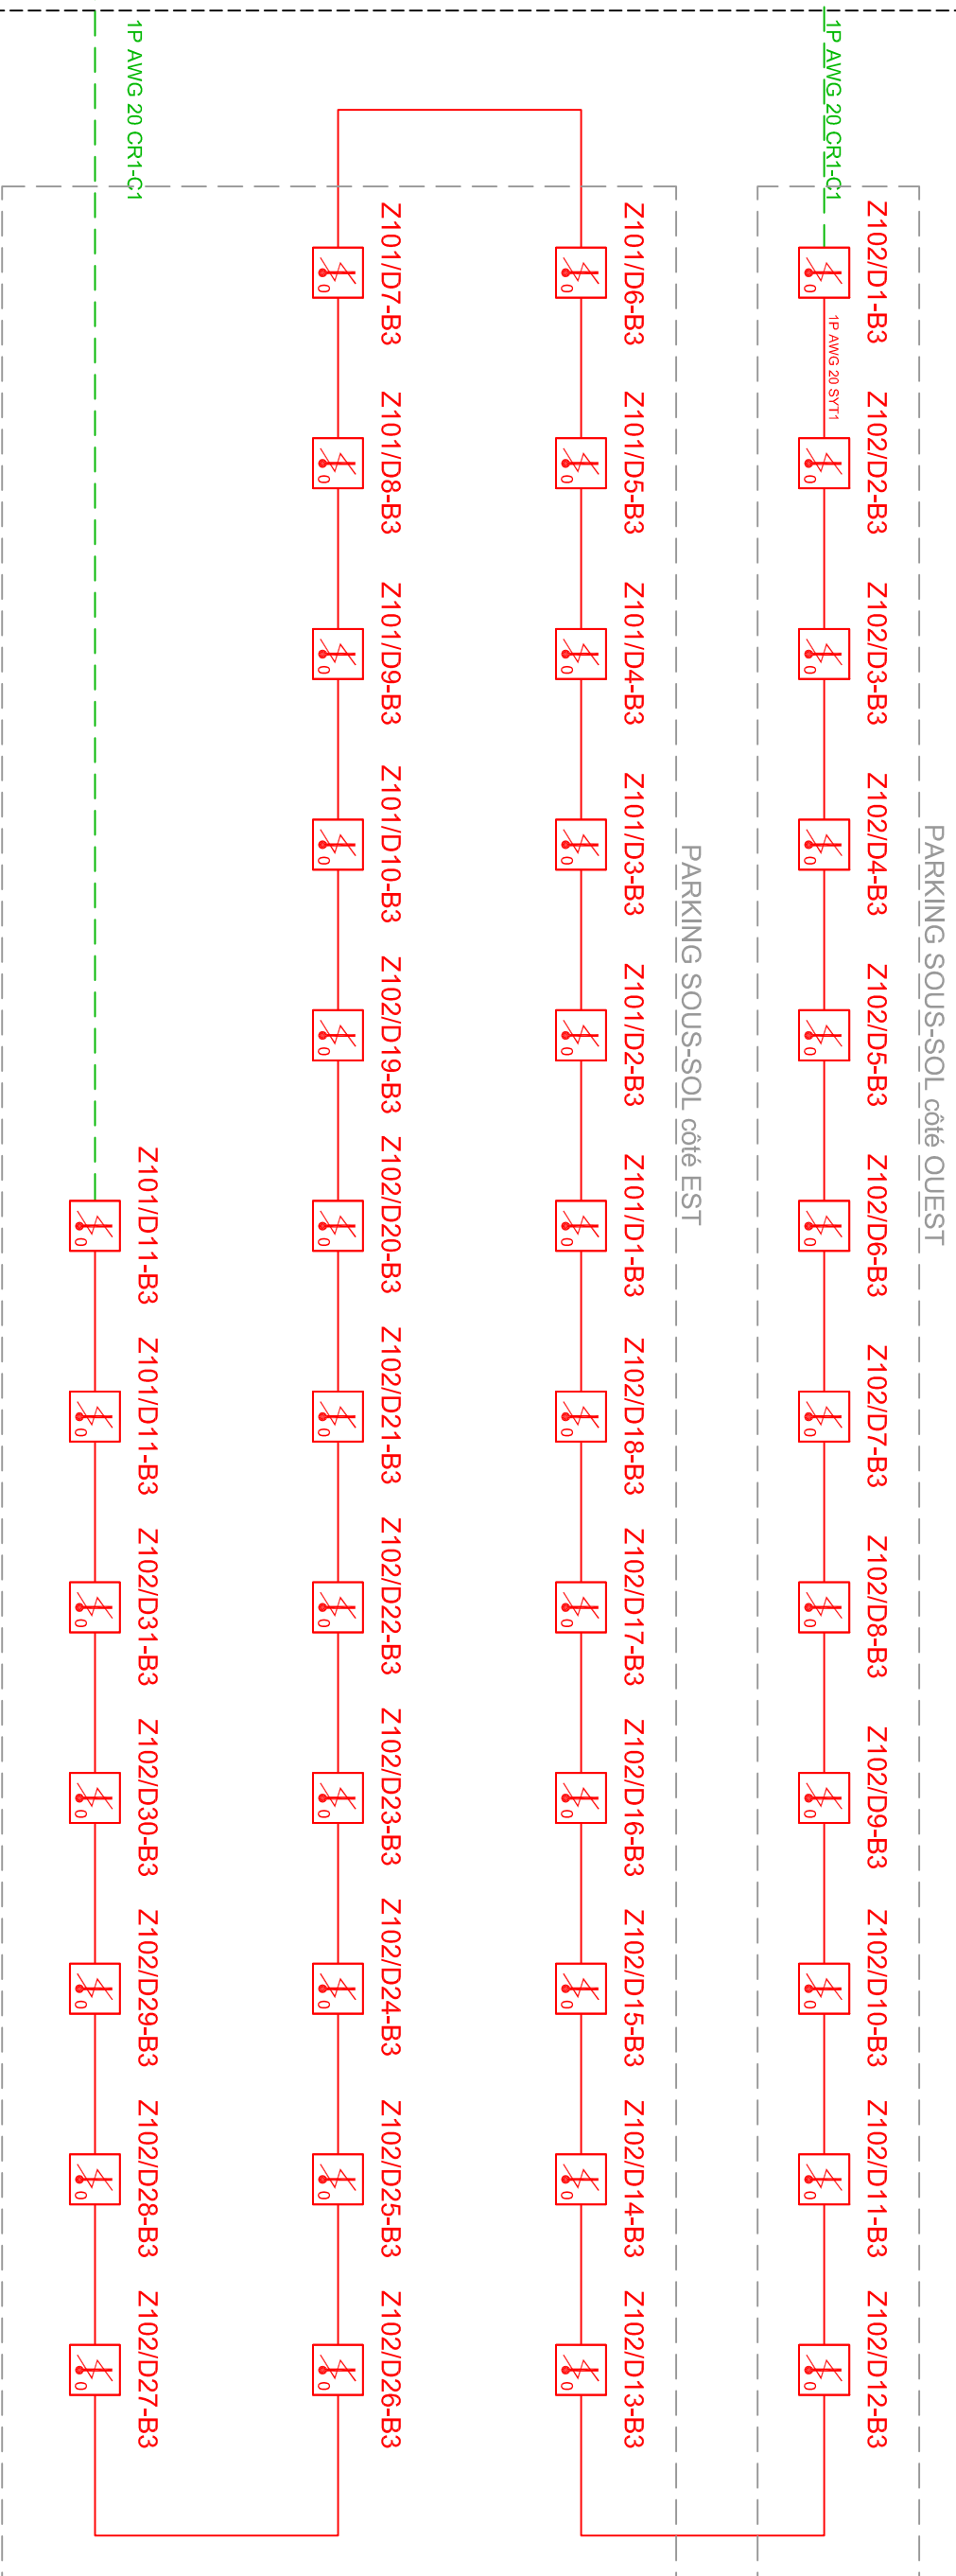


BUS 123



ALLER CIRCUIT DE DETECTION 3

RETOUR
CIRCUIT DE
DETECTION 3

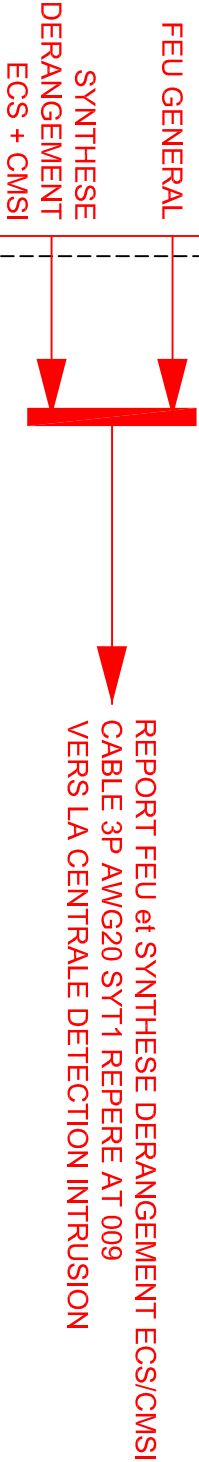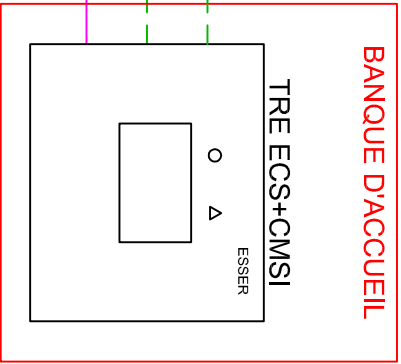

**DERANGEMENT CMSI / DEPUIS CMSI
CONTACT SEC NF EN VEILLE**

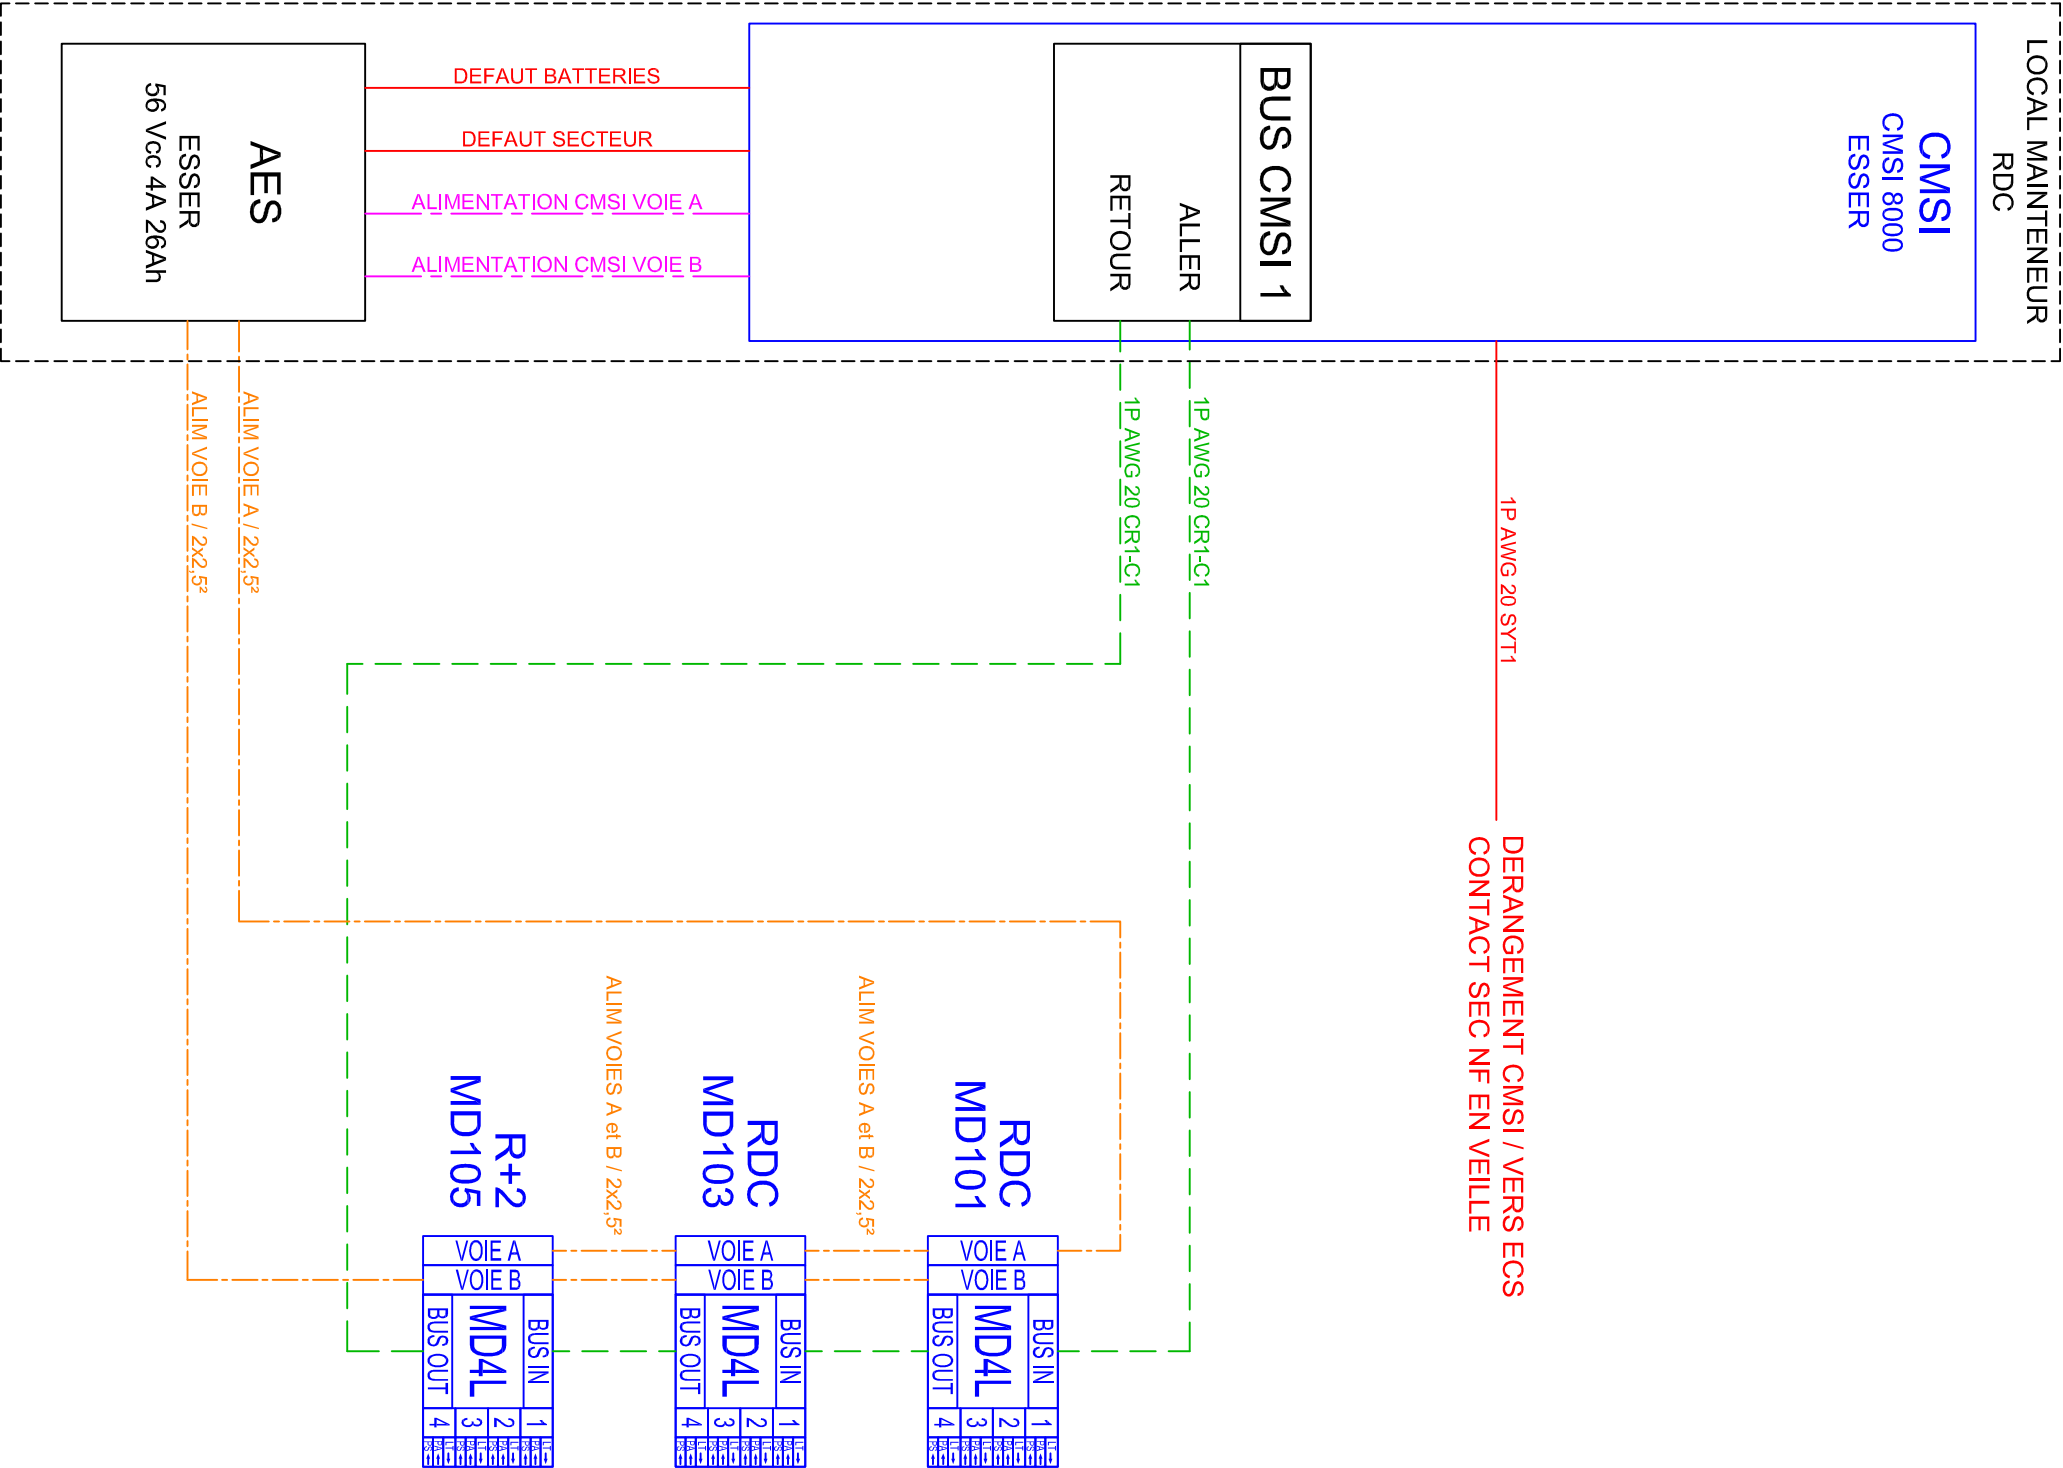

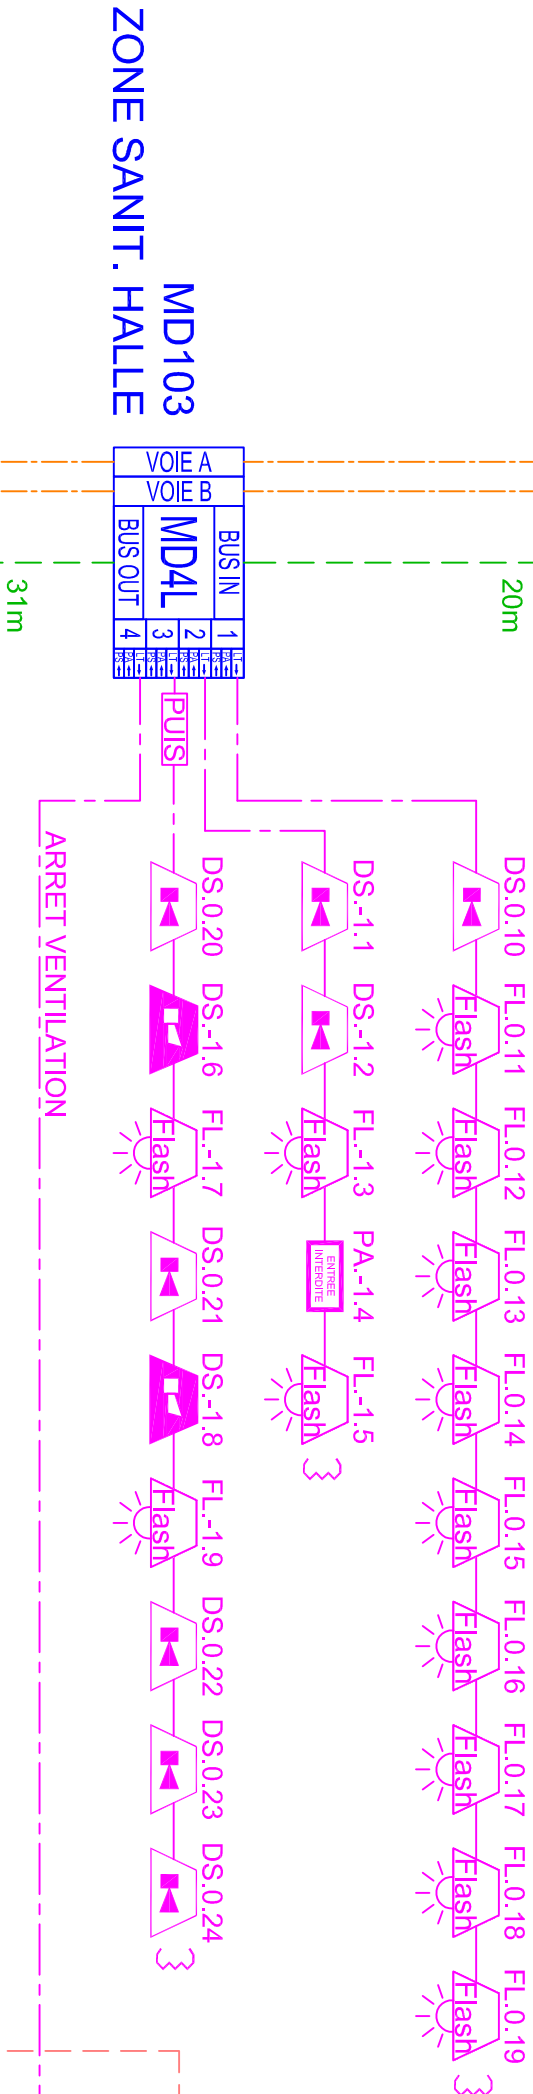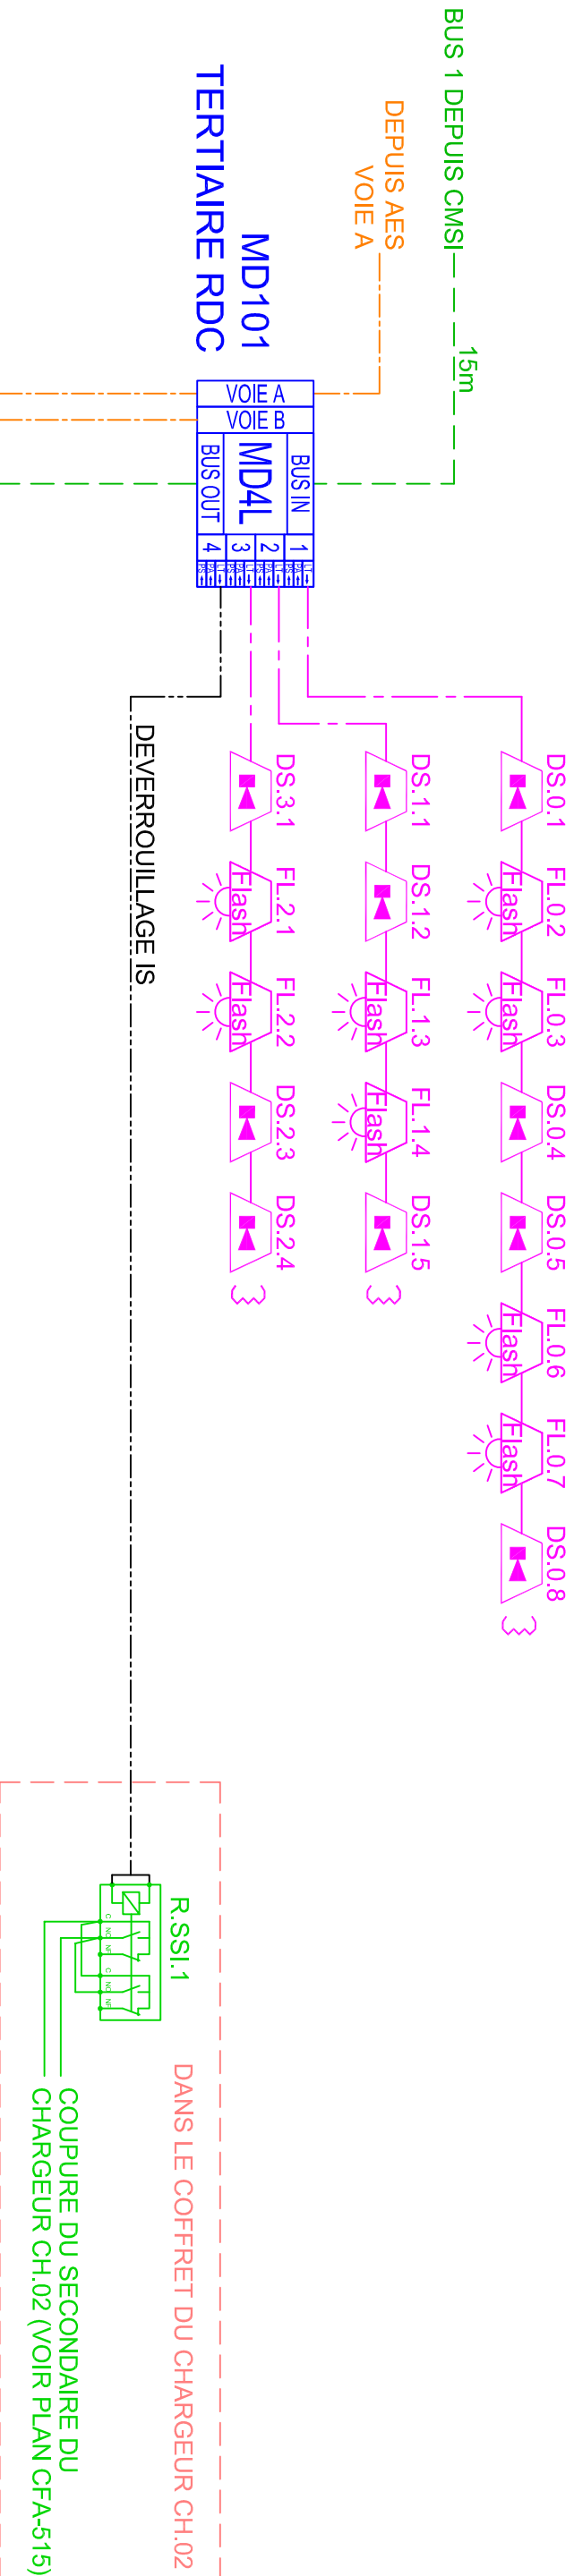

ZF 1.1


ZF 1.2

DAC 1.1
DAC

HALLE FILE 15

DAC 1.2
DAC

HALLE FILE 22

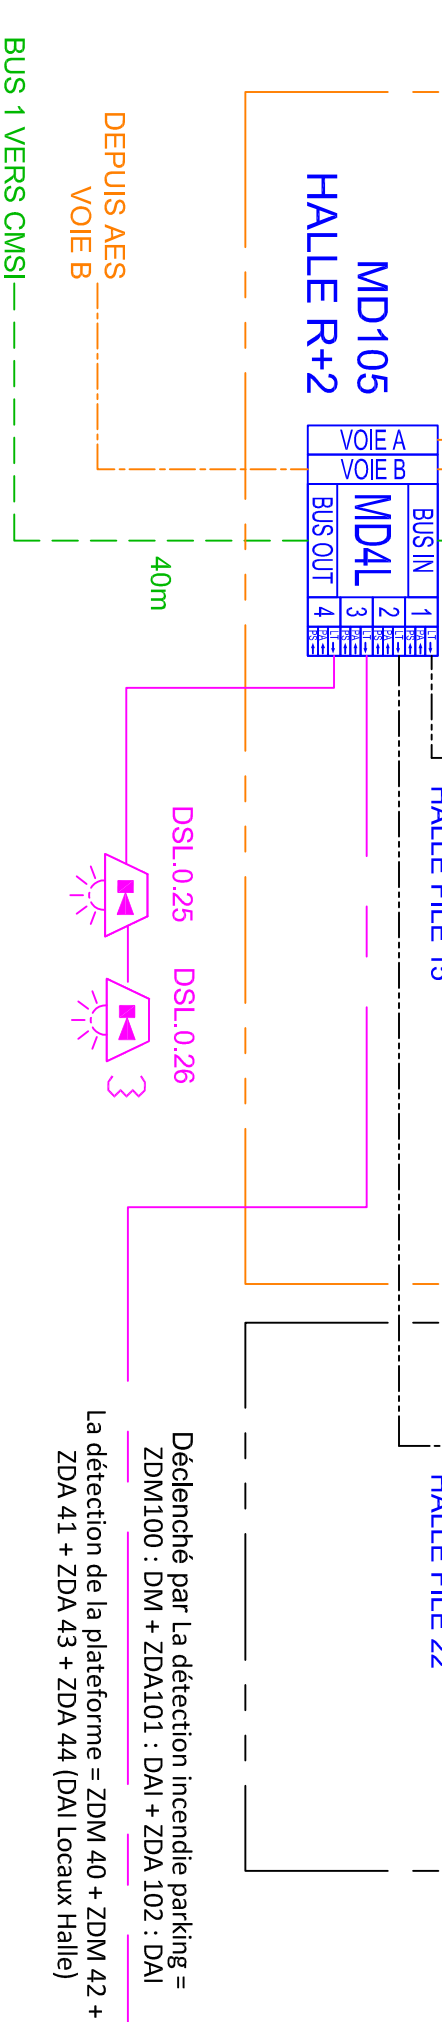

ajout ZDA 101, 102 et 44
pour ZA

ZA 1

TABEAU DIVISIONNAIRE ARE-194706 (TID PA)

TABEAU DIVISIONNAIRE ARE - 194709

