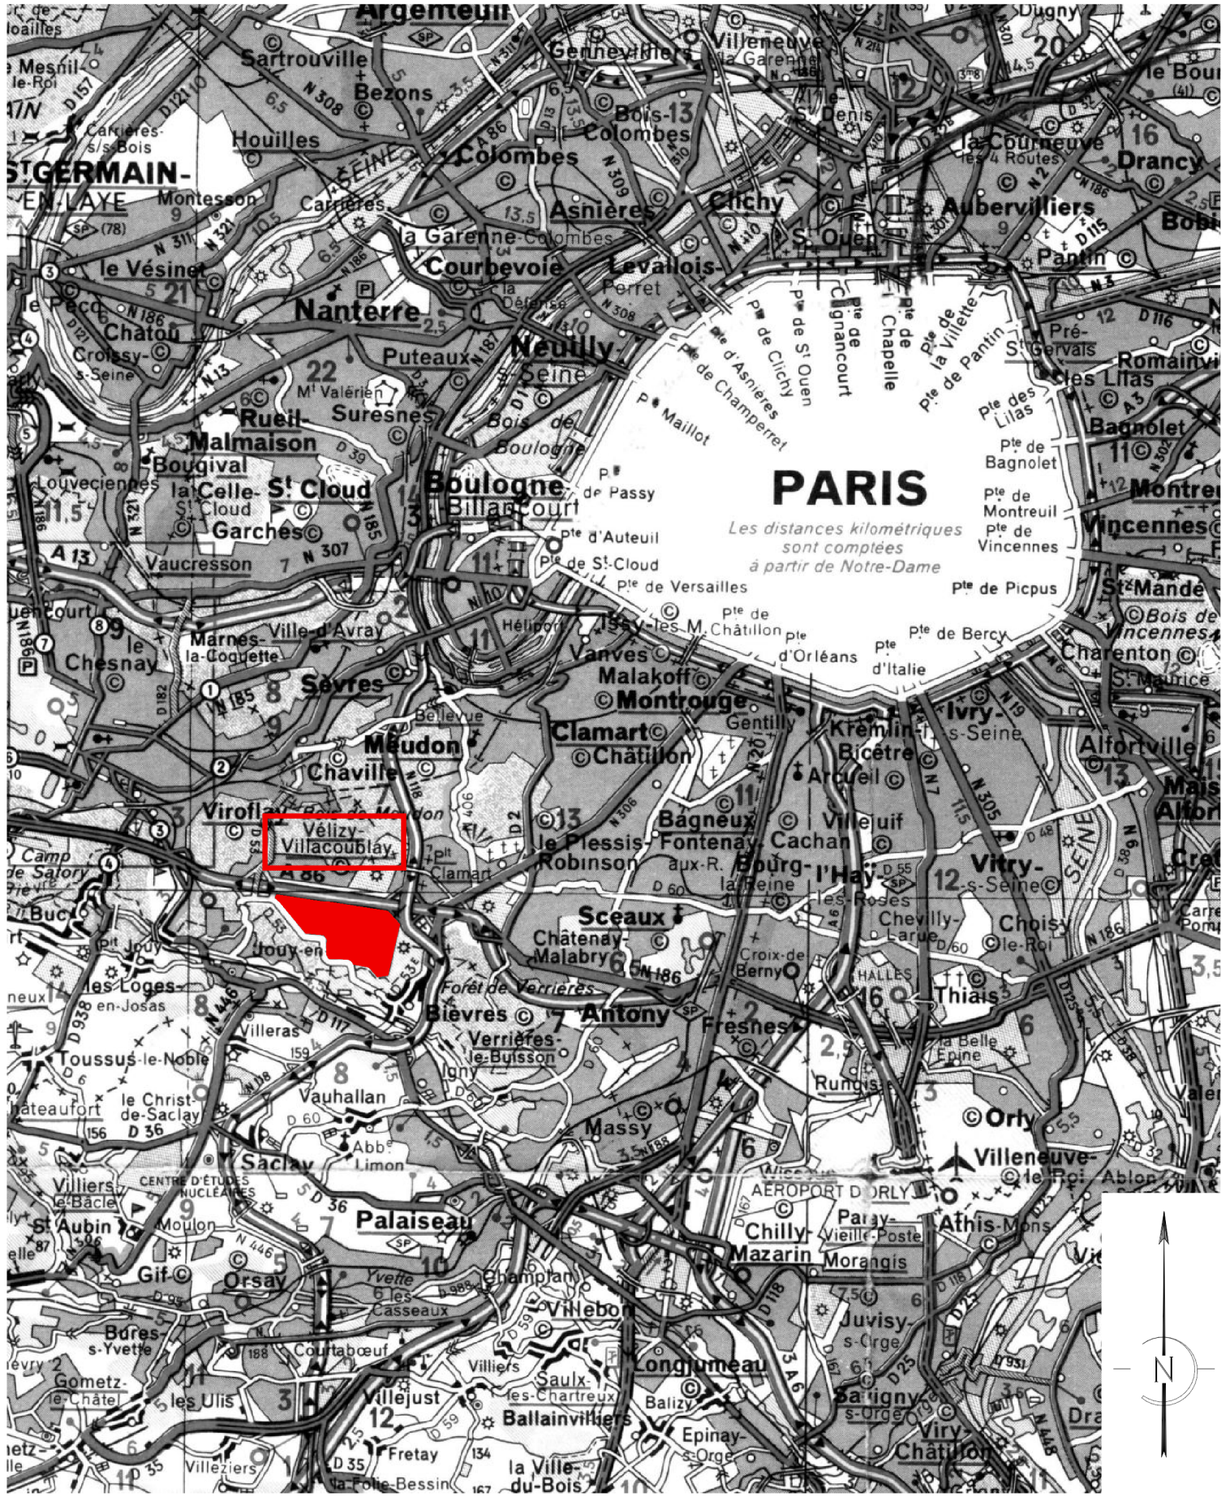

MINISTÈRE DES ARMÉES

Liberté
Egalité
Fraternité

SGA
Secrétariat général pour l'administration

SID
Service d'infrastructure de la Défense

ML-Villacoublay (78)

BA107

Réfection de la couverture
de l' ESME

PLAN DE SITUATION

Pôle de Maitrise d'Oeuvre N°2
de Versailles

GSBDD VERSAILLES / USID de VERSAILLES
Allée des Matelots - Bâtiment 105
CS 10702
78013 VERSAILLES Cédex

Chef Division Investissements
IC1 VENIAMIN Véronique

Chef Bureau Maitrise d'Oeuvre
IC2 MEYER Jean-Christophe

DCE

Ind.	Date	Modifications	Chargé d'Etude	Dessinateur
	24/04/2025			GUAY Laurine

CONCEPTION	PÔLE MAITRISE D'OEUVRE N°2	Nom du fichier : 780640014Y_0000_S_CO_FDE	
	Chef de pôle : IMI DE COURSON DE LA VILLENEUVE Sébastien Tél. : 01.39.67.64.71	Fichiers associés : B_CO_910.DGN	Date de 1ère diffusion : JUILLET 2023
Chargé d'affaires :	Chargé d'affaires : SCH PALEGALU Vincent Tél. : 01.39.67.64.75		
Dessiné par :	Dessiné par : M. Cunin	N° COSI : Identifiant COSI : 453870	N° Ordre 01/11
Architecte :		Echelle : 1/150000	

IDENTIFICATION DE LA FICHE

N° OPERATION	REFERENCE DU COMPOSANT	TYPE PLAN	INDICE
453870	780640014Y_0039_F_TO_FDE		- Ind