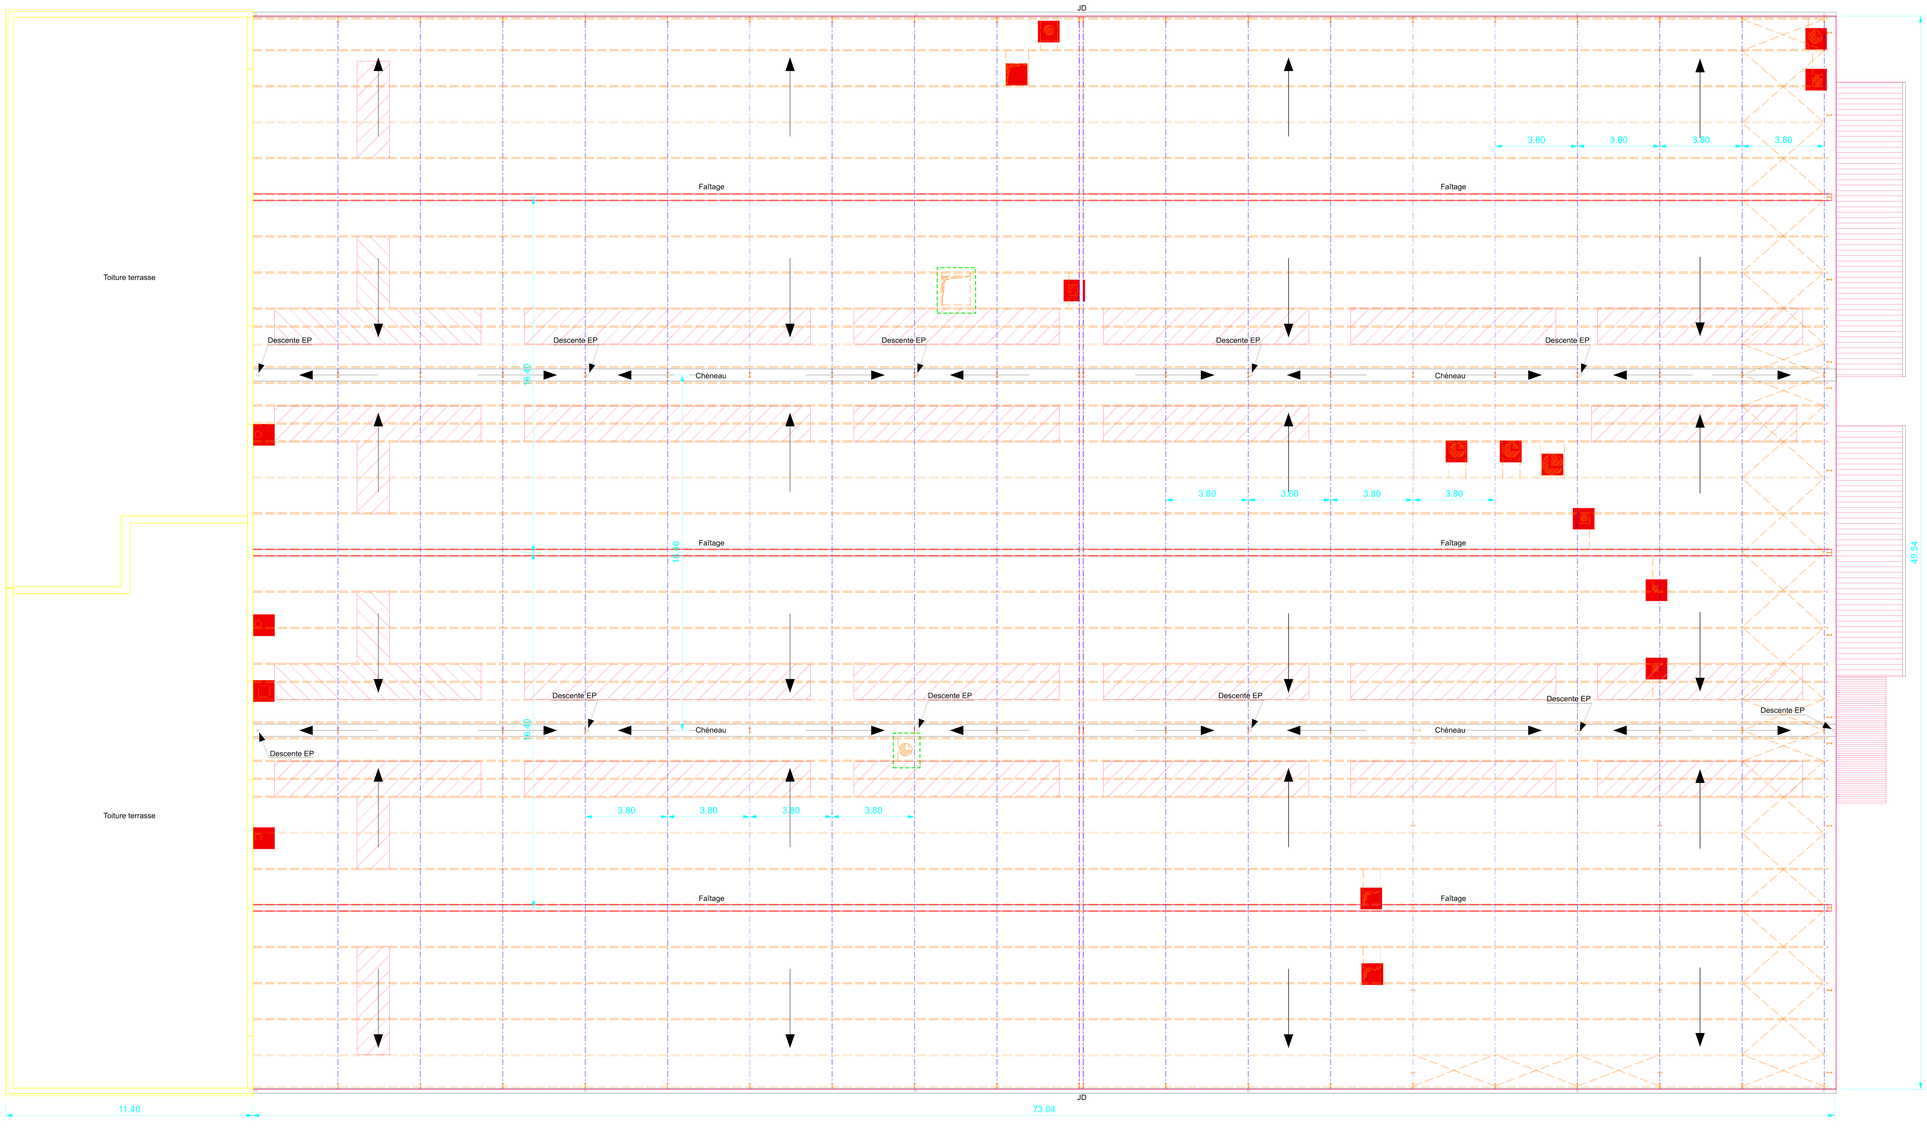

N.B. Les dimensions sont données à titre indicatif
Les entreprises sont tenues de les vérifier
lors de leurs interventions

SURFACE TRANSLUCIDE

Axes des fermes

Sorties en toiture à déposer

Sorties en toiture à conserver

MINISTÈRE DES ARMÉES
Liberté
Égalité
Fraternité

SGA
Secrétariat général pour l'administration

SID
Service d'infrastructure de la Défense

ML-Villacoublay (78)

BA107

Réfection de la couverture
de l' ESME

PLAN DE LA TOITURE
Etat existant

DCE

Ind.	Date	Modifications	Chargé d'Etude	Dessinateur
	24/04/225			GUH Laurre

Pôle de Maîtrise d'Oeuvre N°2
de Versailles

GSBDD VERSAILLES / UGO de VERSAILLES
Allée des Mosaïcs - Bâtiment 105
CS 10702
78013 VERSAILLES Cedex

Chef Division Investissements
IC1 VENIAMIN Véronique

Chef Bureau Maîtrise d'Oeuvre
IC2 MEYER Jean-Christophe

CONCEPTION	PÔLE MAITRISE D'OEUVRE N°2	Nom du fichier :
	Chef de pôle : IMI DE COURSON DE LA VILLENEUVE Sébastien Tél. : 01.39.67.64.71	7806401Y_0039_N_TO_FDE
Chargé d'affaires :	Chargé d'affaires : SCH PALEGALU Vincent Tél. : 01.39.67.64.75	Fichiers associés : 7806401Y_0039_N_TO_ACT Date de 1ère diffusion : JUILLET 2023
Dessiné par :	Dessiné par : M. Corin	N° COSI : Identifiant COSI : 453870 N° Ordre 04/11
Architecte :		Echelle : 1/100

IDENTIFICATION DE LA FICHE			
N° OPERATION	REFERENCE DU COMPOSANT	TYPE PLAN	INDICE
453870	7806400014Y_0039_N_TO_FDE		- Ind