


Echelle : 1/50



Echelle : 1/200

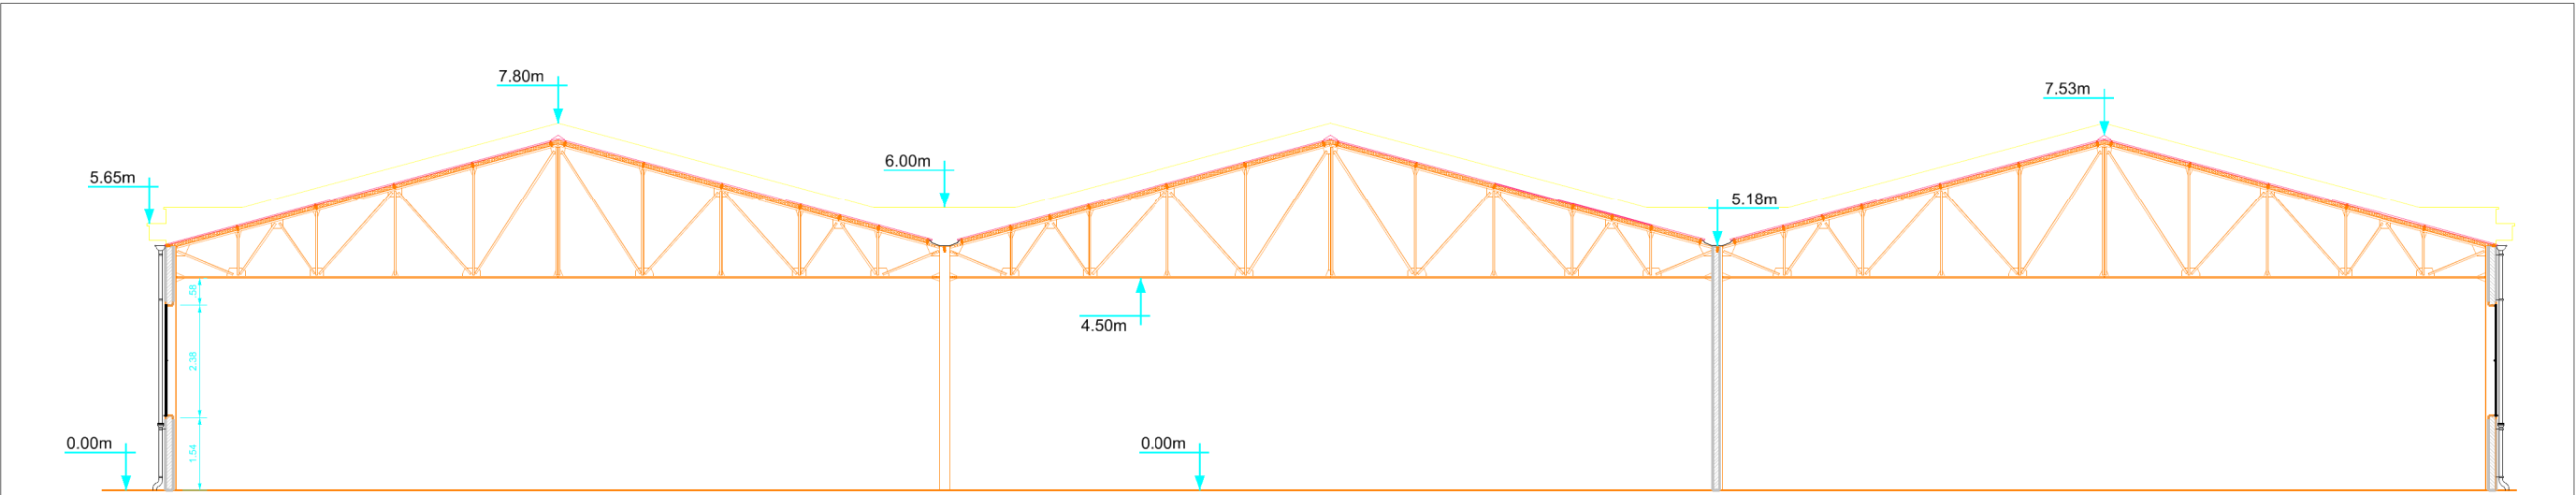

MINISTÈRE
DES ARMÉES

Liberté
Egalité
Fraternité

SGA
Secrétariat général
pour l'administration



Pôle de Maitrise d'Oeuvre N°2
de Versailles

GSBDD VERSAILLES / USID de VERSAILLES
Allée des Matelots - Bâtiment 105
CS 10702
78013 VERSAILLES Cédex

Chef Division Investissements
IC1 VENIAMIN Véronique
Chef Bureau Maitrise d'Oeuvre
IC2 MEYER Jean-Christophe

ML-Villacoublay (78)

BA107

Réfection de la couverture
de l' ESME

COUPE DE PRINCIPE SUR FERME
Etat existant

DCE

	24/04/2025			GUAY Laurine
Ind.	Date	Modifications	Chargé d'Etude	Dessinateur

CONCEPTION		PÔLE MAITRISE D'OEUVE N°2		Nom du fichier :	
		Chef de pôle : IMI DE COURSON DE LA VILLENEUVE Sébastien Tél. : 01.39.67.64.71		780640014Y_0039_I_AA_EXI	
Chargé d'affaires :		Chargé d'affaires : SCH PALEGALU Vincent Tél. : 01.39.67.64.75		Fichiers associés ; 780640014Y_0039_C_AA_EXI	
Dessiné par :		Dessiné par : M. Cunin		Date de 1ère diffusion : JUILLET 2023	
				N° COSI : Identifiant COSI : 453870	
Architecte :				Echelle : 1/50	
				N° Ordre 05/11	

IDENTIFICATION DE LA FICHE			
N° OPERATION	REFERENCE DU COMPOSANT	TYPE PLAN	INDICE
453870	780640014Y_0039_C_AA_EXI		- Ind