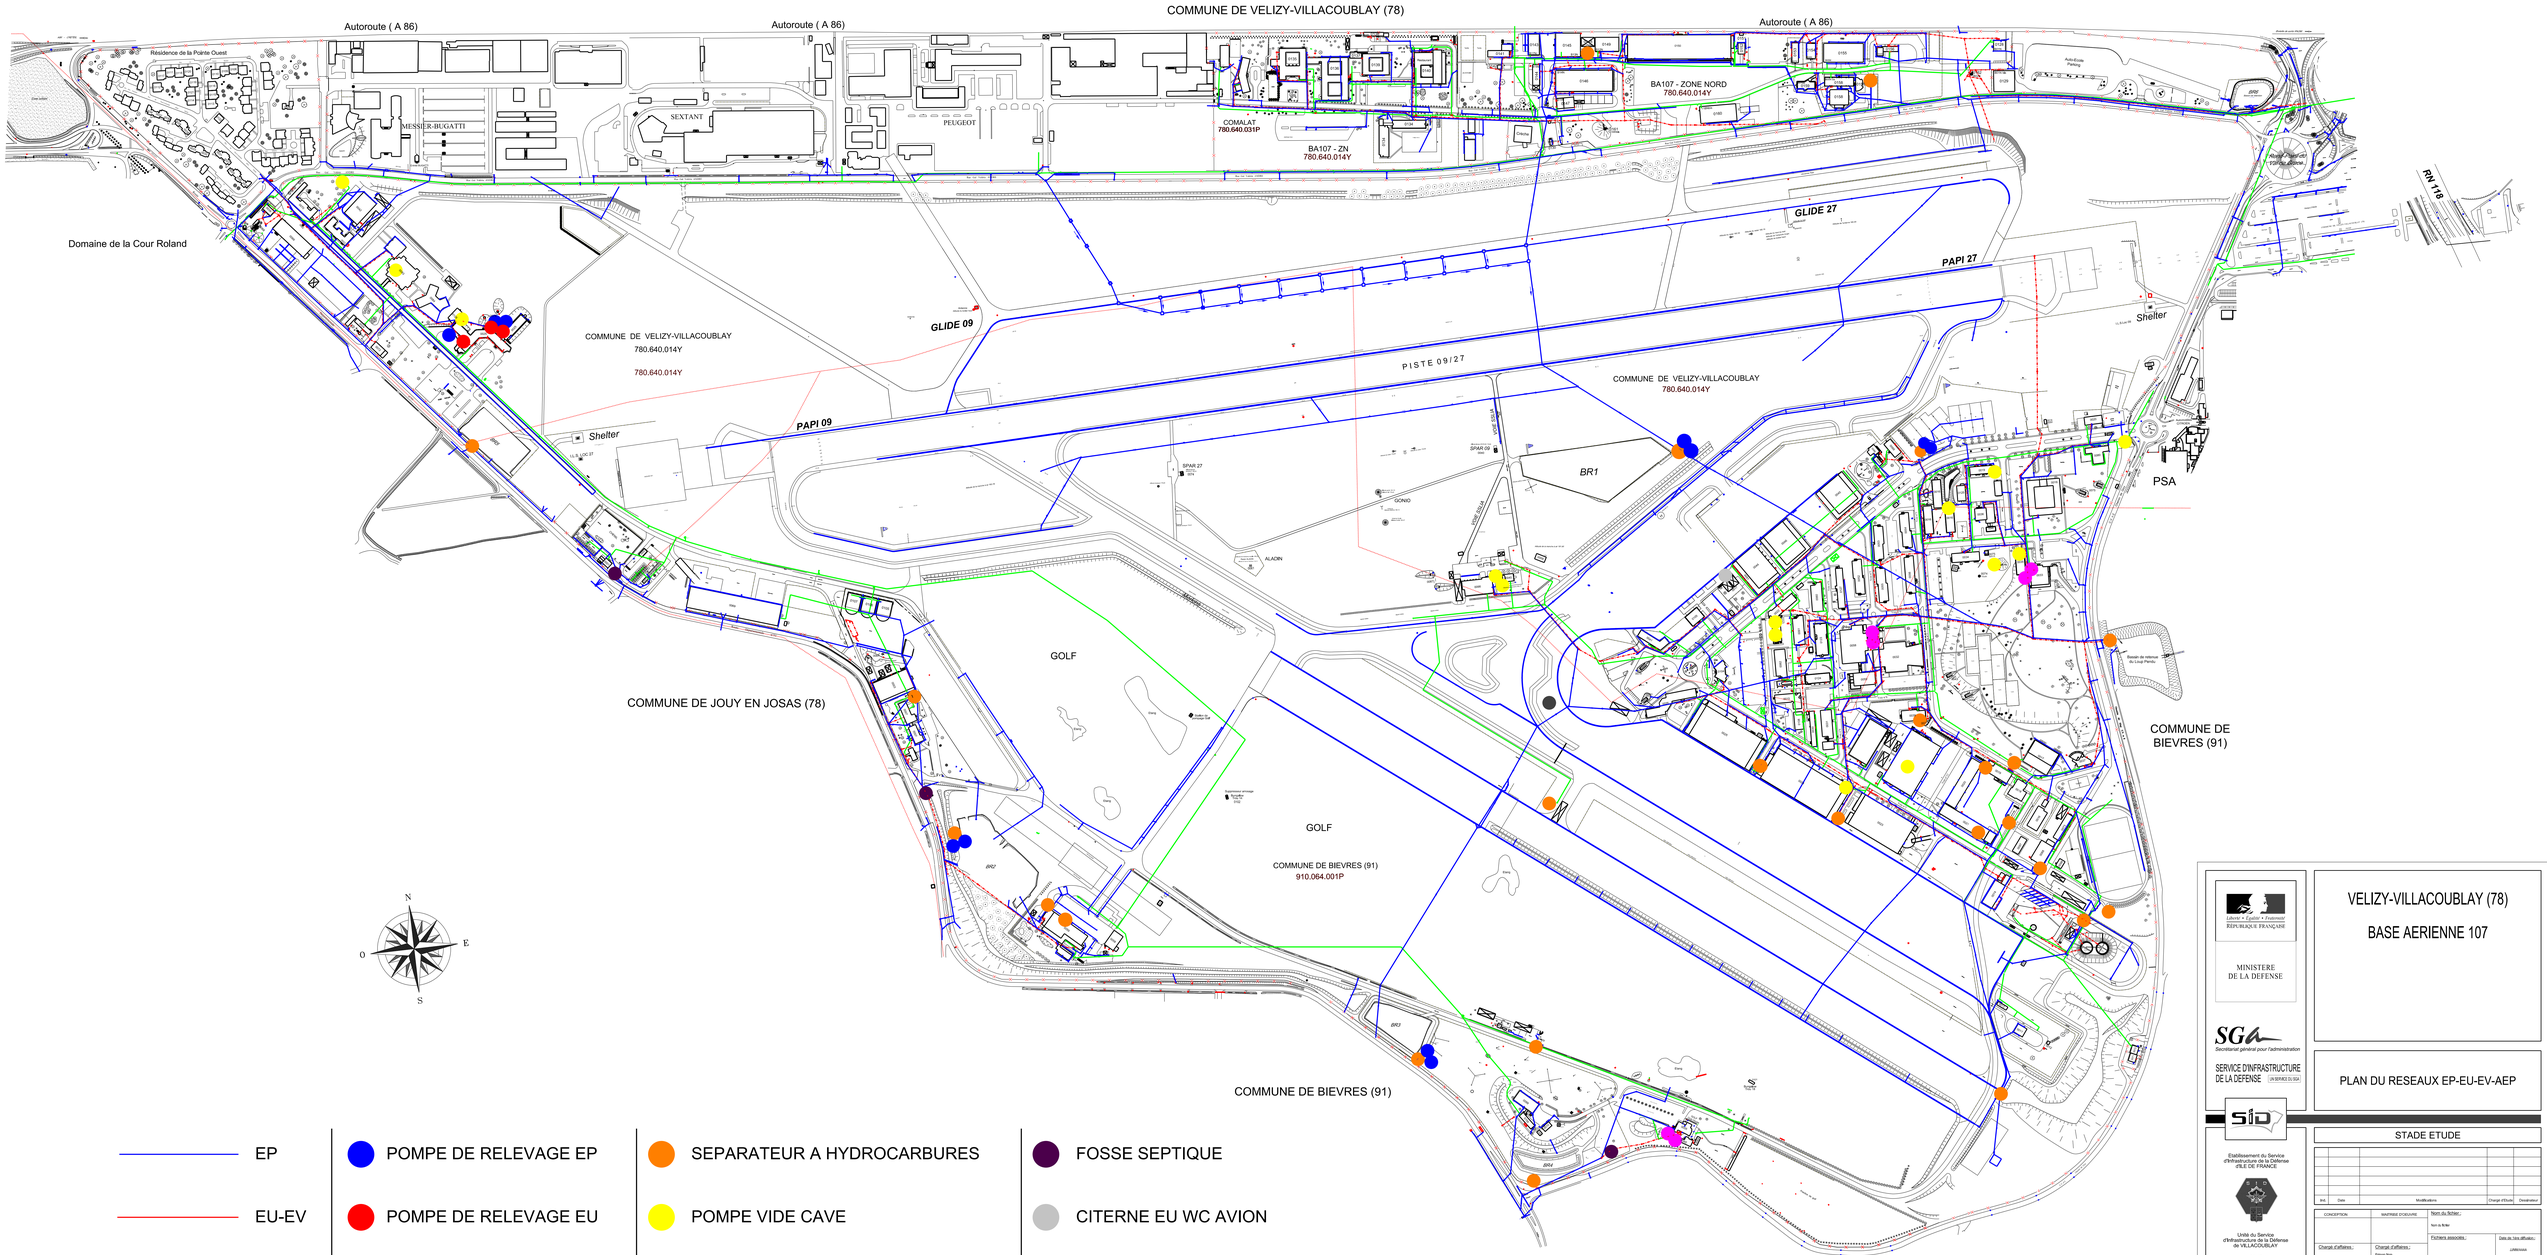

EP

EU-EV

AEP

POMPE DE RELEVAGE EP

POMPE DE RELEVAGE EU

SEPARATEUR A GRAISES

SEPARATEUR A HYDROCARBURES

POMPE VIDE CAVE

CITERNE AIRE DE DEGIVRAGE

FOSSE SEPTIQUE

CITERNE EU WC AVION

Liberté • Égalité • Fraternité
RÉPUBLIQUE FRANÇAISE

MINISTERE DE LA DEFENSE

SGA
Secrétariat général pour l'administration

SERVICE D'INFRASTRUCTURE DE LA DEFENSE
UN SERVICE DU SGA

SID

Etablissement du Service d'Infrastructure de la Défense
ILE DE FRANCE

Unité du Service d'Infrastructure de la Défense de VILLACOUBLAY

Bâ 107
78129 Villacoublay air

TELEPHONE 01.73.74.53.37

TELECOPIE 01.73.74.53.36

IDEF Didier EMERIAUD
chef de l'USID

VELIZY-VILLACOUBLAY (78)

BASE AERIENNE 107

PLAN DU RESEAUX EP-EU-EV-AEP

STADE ETUDE

Ind.	Date	Modifications	Chargé d'Etude	Dessinateur

CONCEPTION :	MAITRISE D'OUVRAGE :	Nom du fichier : Nom du fichier
Chargé d'affaires :	Chargé d'affaires : Prénom Nom Téléphone	Fichiers associés :
Dessiné par :	Dessiné par : Dessinateur Civiliste / Dessinateur modèle	Date de 1ère diffusion : 14/09/2023
Architecte : Prénom Nom		N° PLIMAT : N°Mairi Identifiant PLIMAT : Nom Domaine Echelle : 1/
		N° Ordre Ordre

IDENTIFICATION DE LA FICHE			
N° OPERATION	REFERENCE DU COMPOSANT	TYPE PLAN	INDICE
Idem1_Operation	Nom du fichier		+ Ind