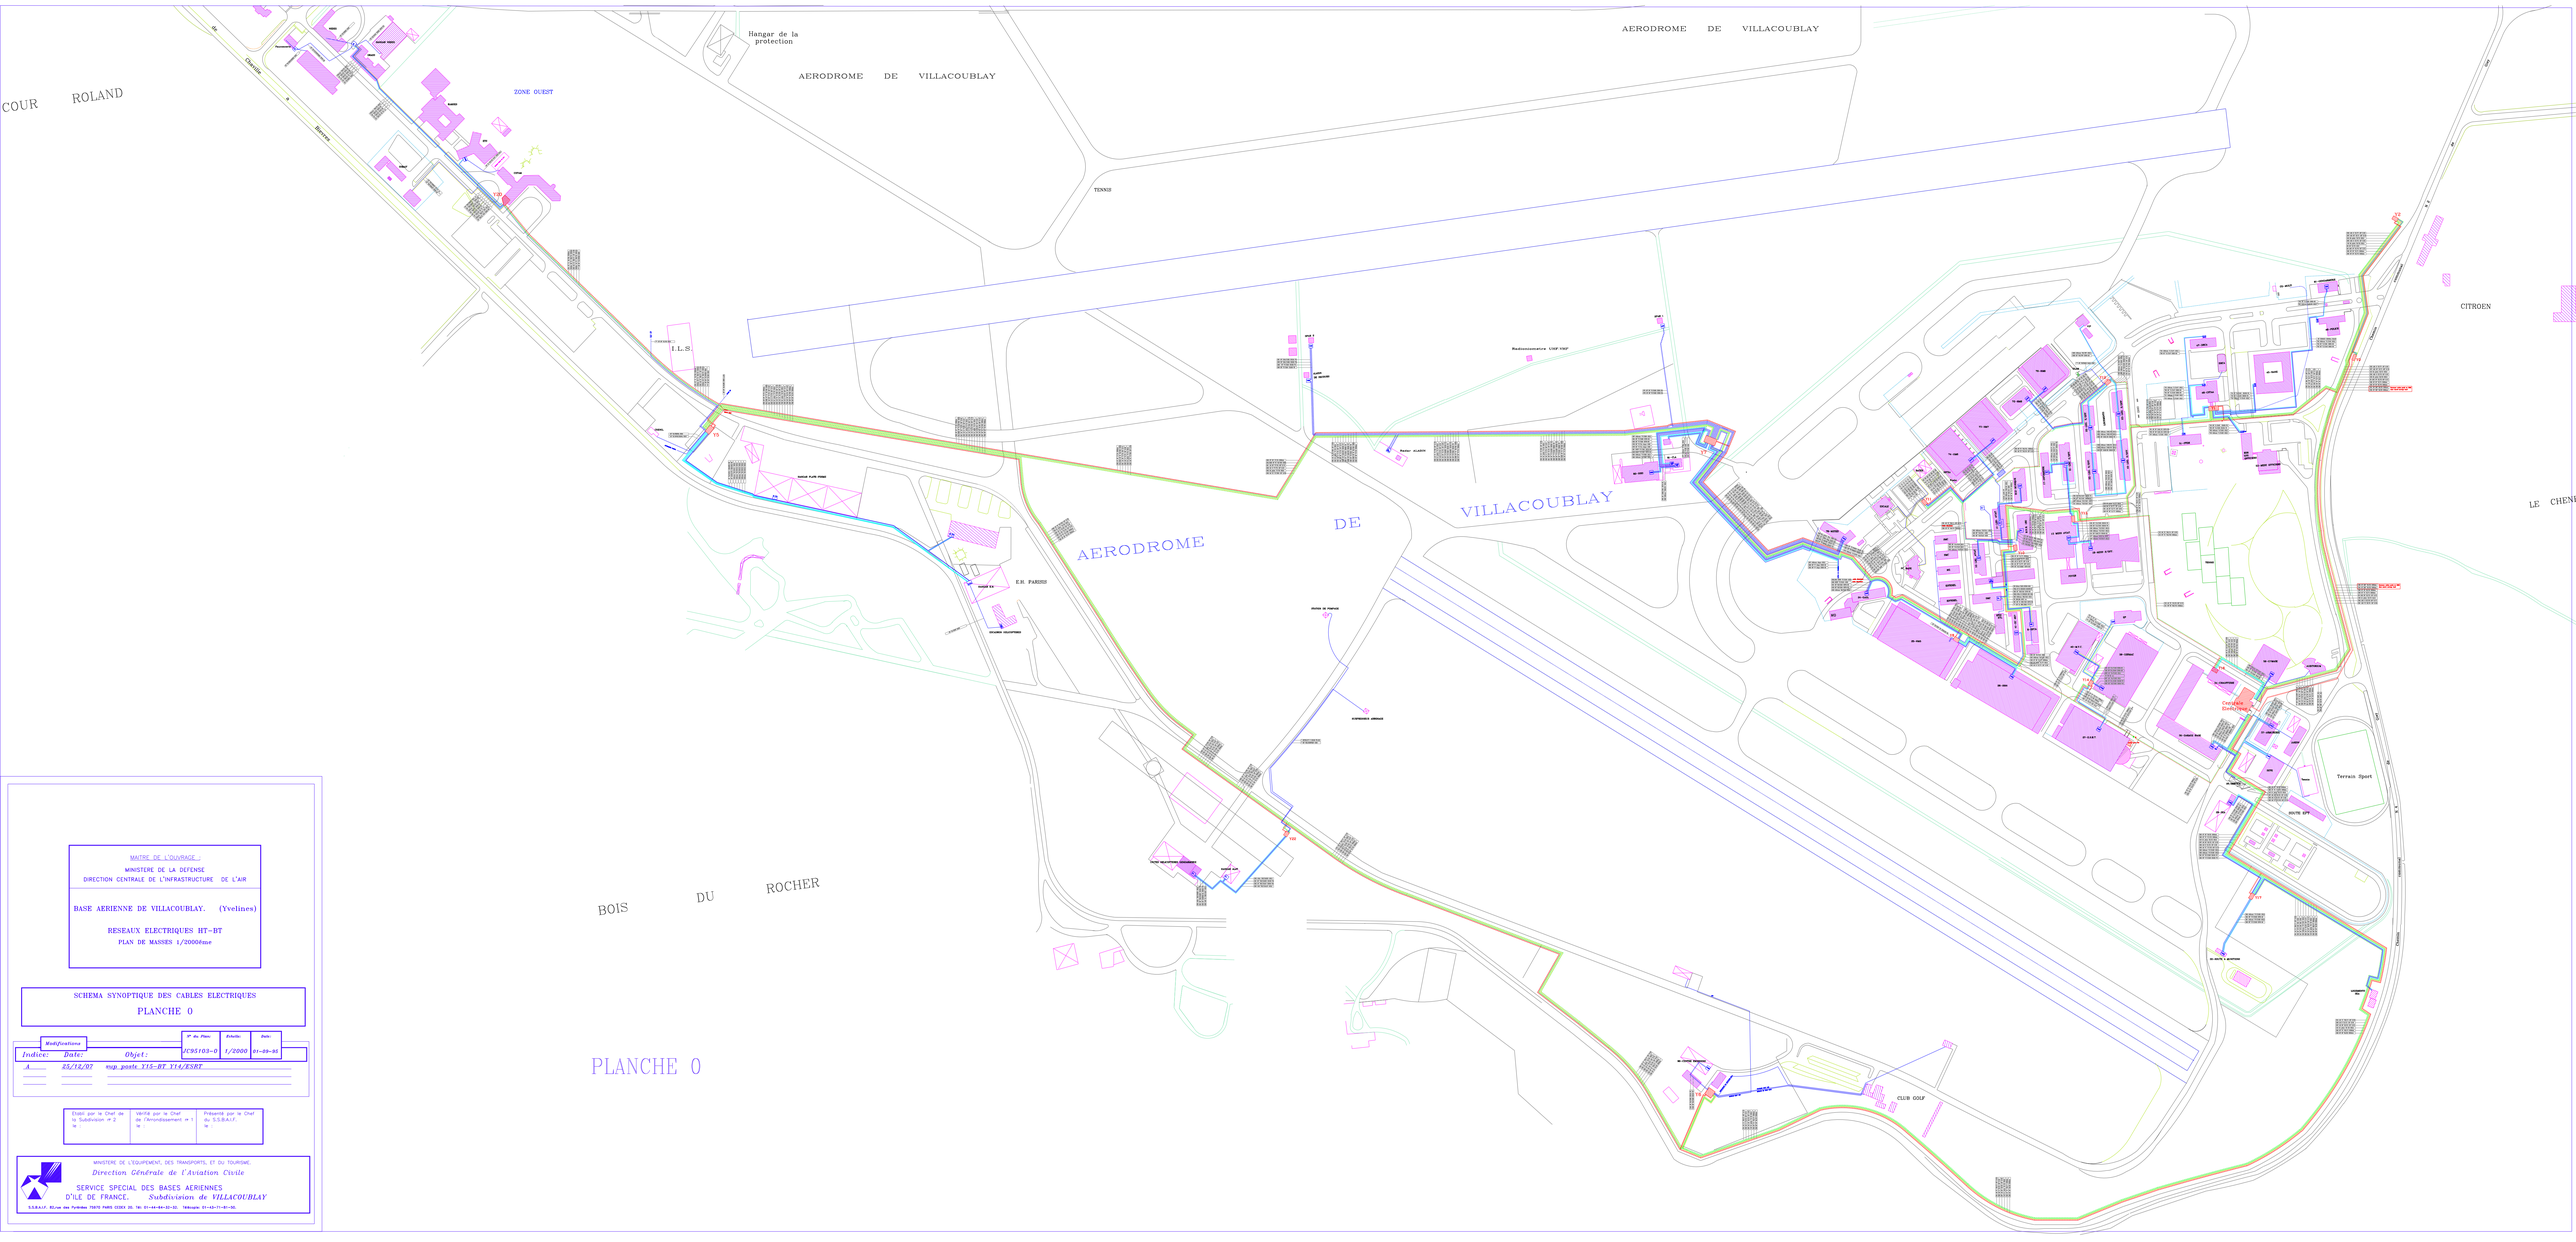

MAITRE DE L'OUVRAGE :

MINISTERE DE LA DEFENSE
DIRECTION CENTRALE DE L'INFRASTRUCTURE DE L'AIR

BASE AERIENNE DE VILLACOUBLAY. (Yvelines)

RESEAUX ELECTRIQUES HT-BT
PLAN DE MASSES 1/2000ème

SCHEMA SYNOPTIQUE DES CABLES ELECTRIQUES
PLANCHE 0

Modifications			N° du Plan.	Echelle:	Date:
Indice:	Date:	Objet :	VC95103-0	1/2000	01-09-95
A	25/12/97	mod. poste Y15-BT Y14/ESAT			

Etabli par le Chef de la Subdivision n° 2 le :	Vérifié par le Chef de l'Arrondissement n° 1 le	Présenté par le Chef du S.S.B.A.I.F. le

MINISTERE DE L'EQUIPEMENT, DES TRANSPORTS, ET DU TOURISME.
Direction Générale de l'Aviation Civile
SERVICE SPECIAL DES BASES AERIENNES
D'ILE DE FRANCE. *Subdivision de VILLACOUBLAY*
S.S.B.A.I.F. 91,rue des Pyrénées 75970 PARIS CEDEX 20. Tél: 01-44-64-32-32. Télécopie: 01-43-71-01-30.

PLANCHE 0