



Le hall, le couloir accès à l'auditorium sont classés ERP
Les largeurs de passages des IS doivent être réservées sans obstacles pendant l'intégralité du chantier

 <div>CNRS Campus Gérard-Mégie 3 Rue Michel-Ange 75 016 PARIS</div>	MAITRE D'OUVRAGE CNRS Délégation Paris-Villejuif 7 Rue Guy Môquet 94 800 Villejuif	ASSISTANCE A MAITRISE D'OUVRAGE AU4G 72 avenue Pasteur 93100 Montreuil Tél: 01 43 56 84 40	BUREAU DE CONTROLE	CREATION PARCOURS VISITEURS		01.1
				Hall / Détail IS	Ech: 1:100	
					Date: Juillet 2025	

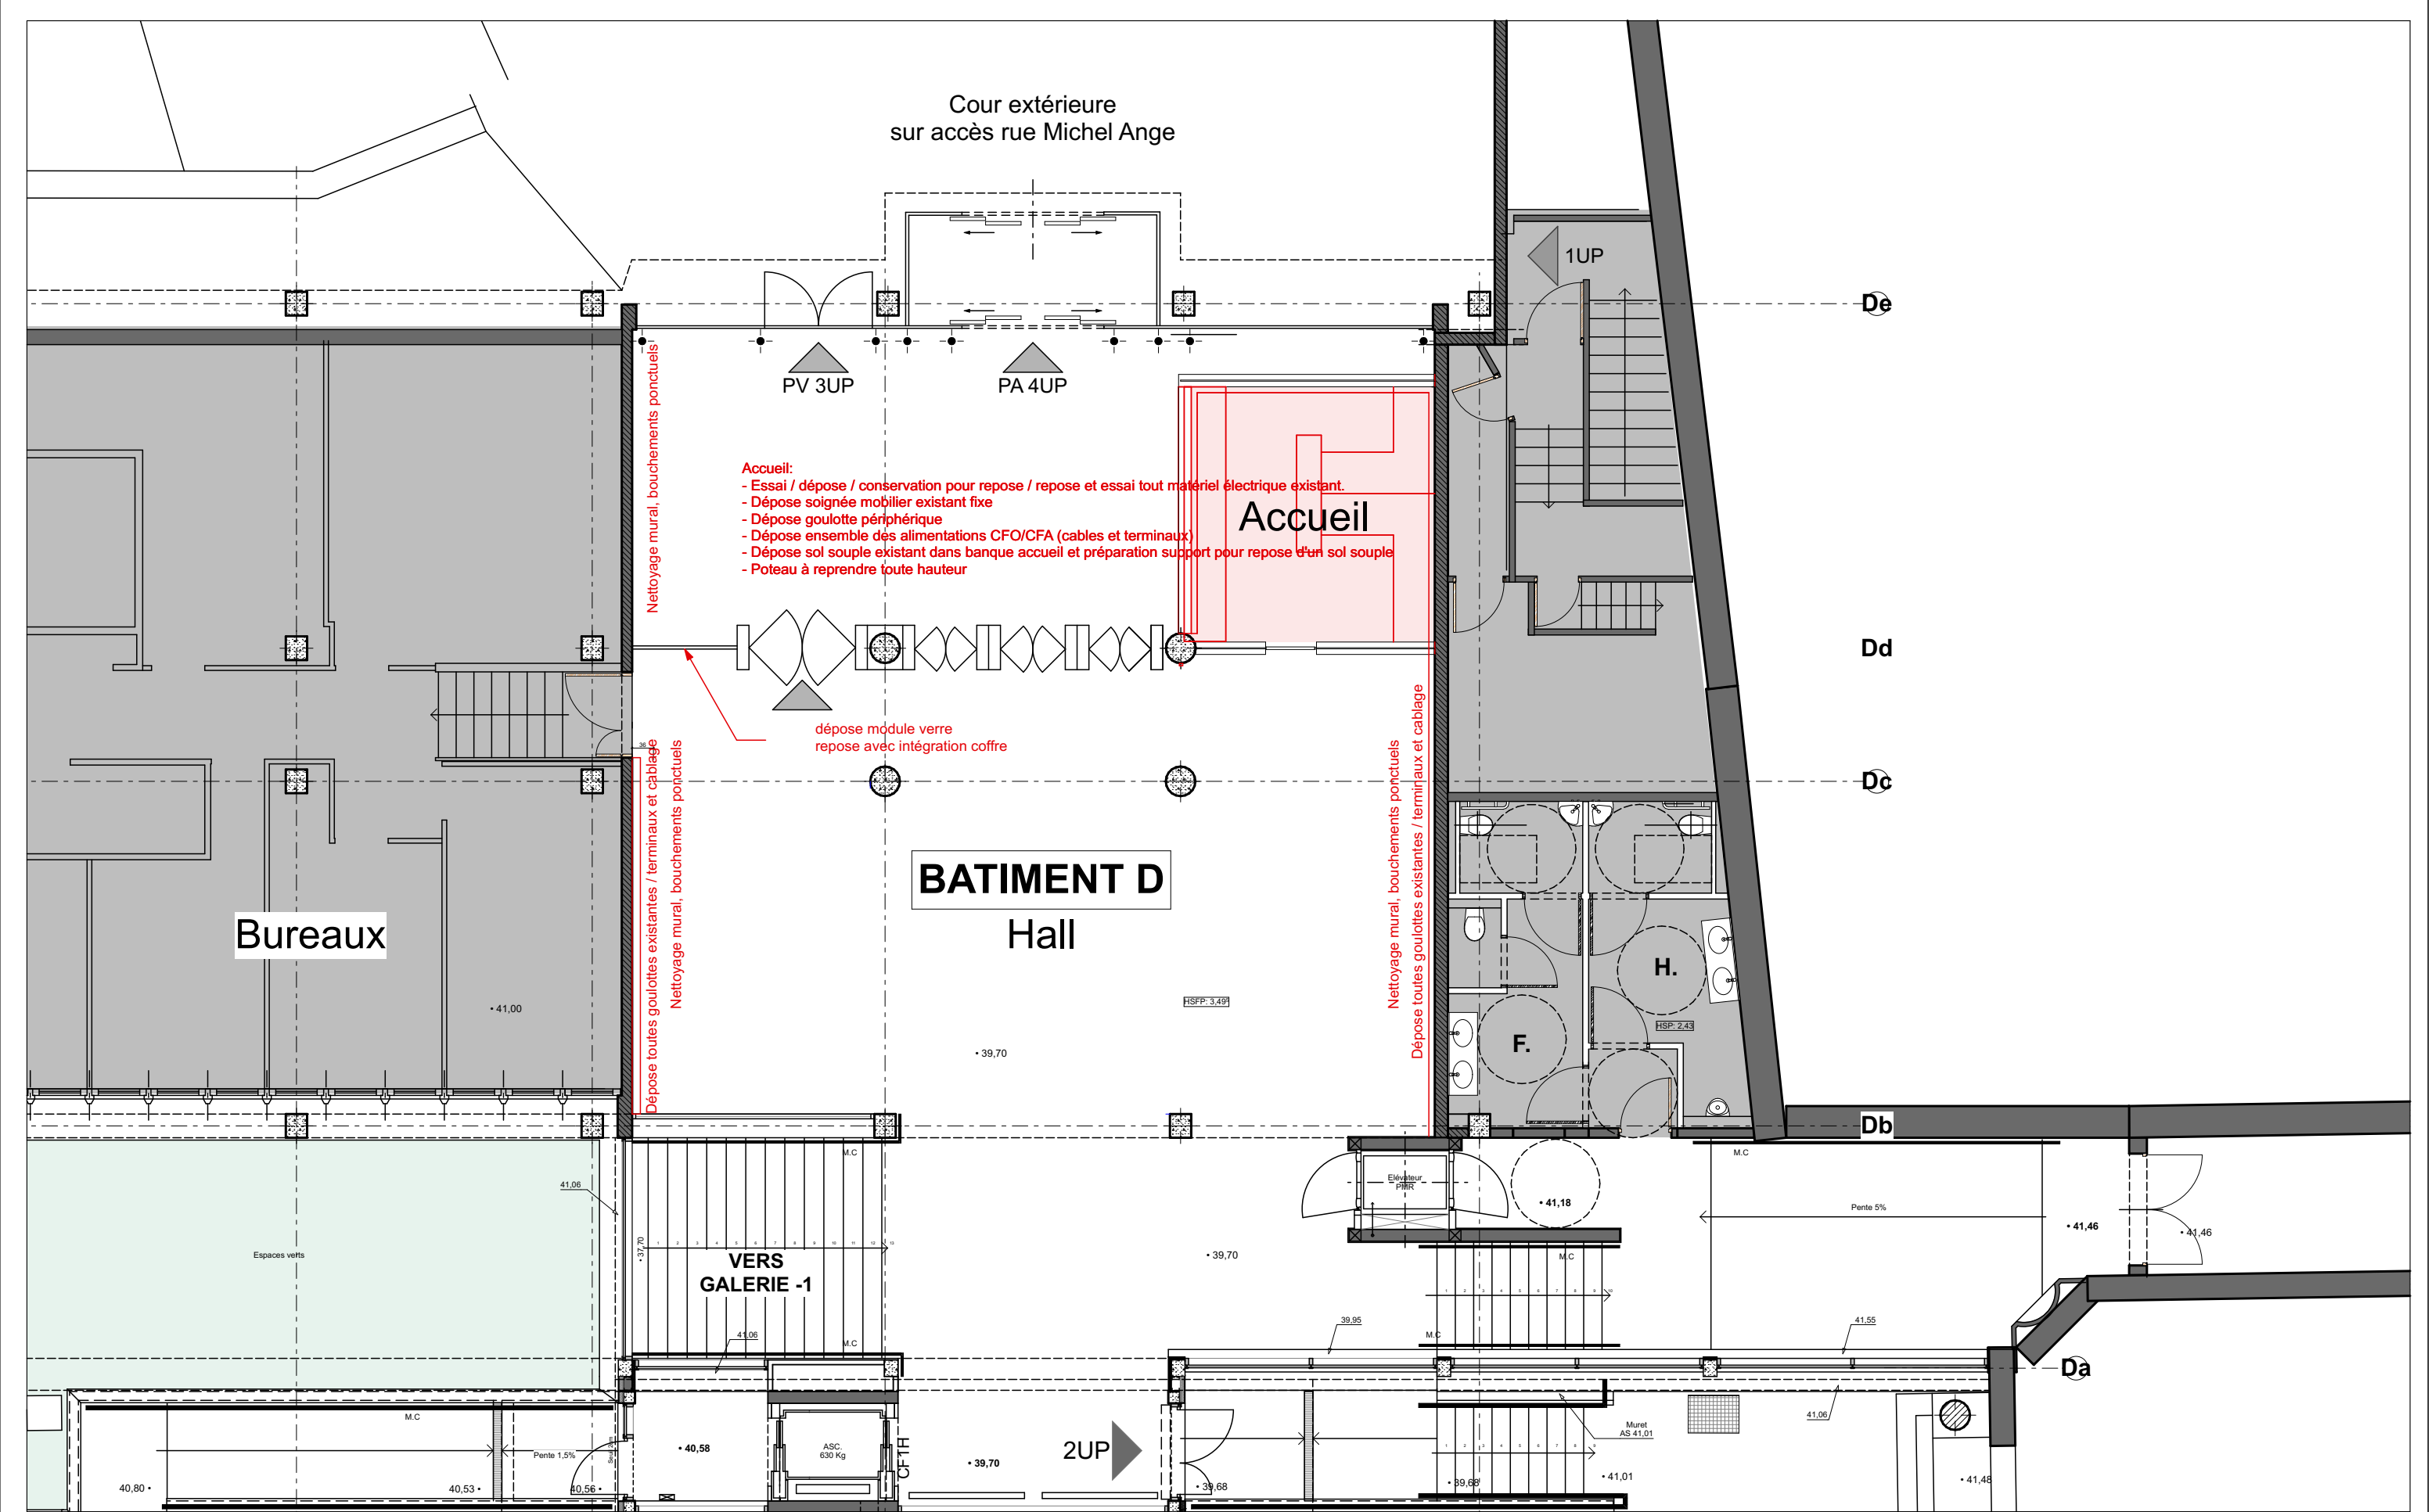

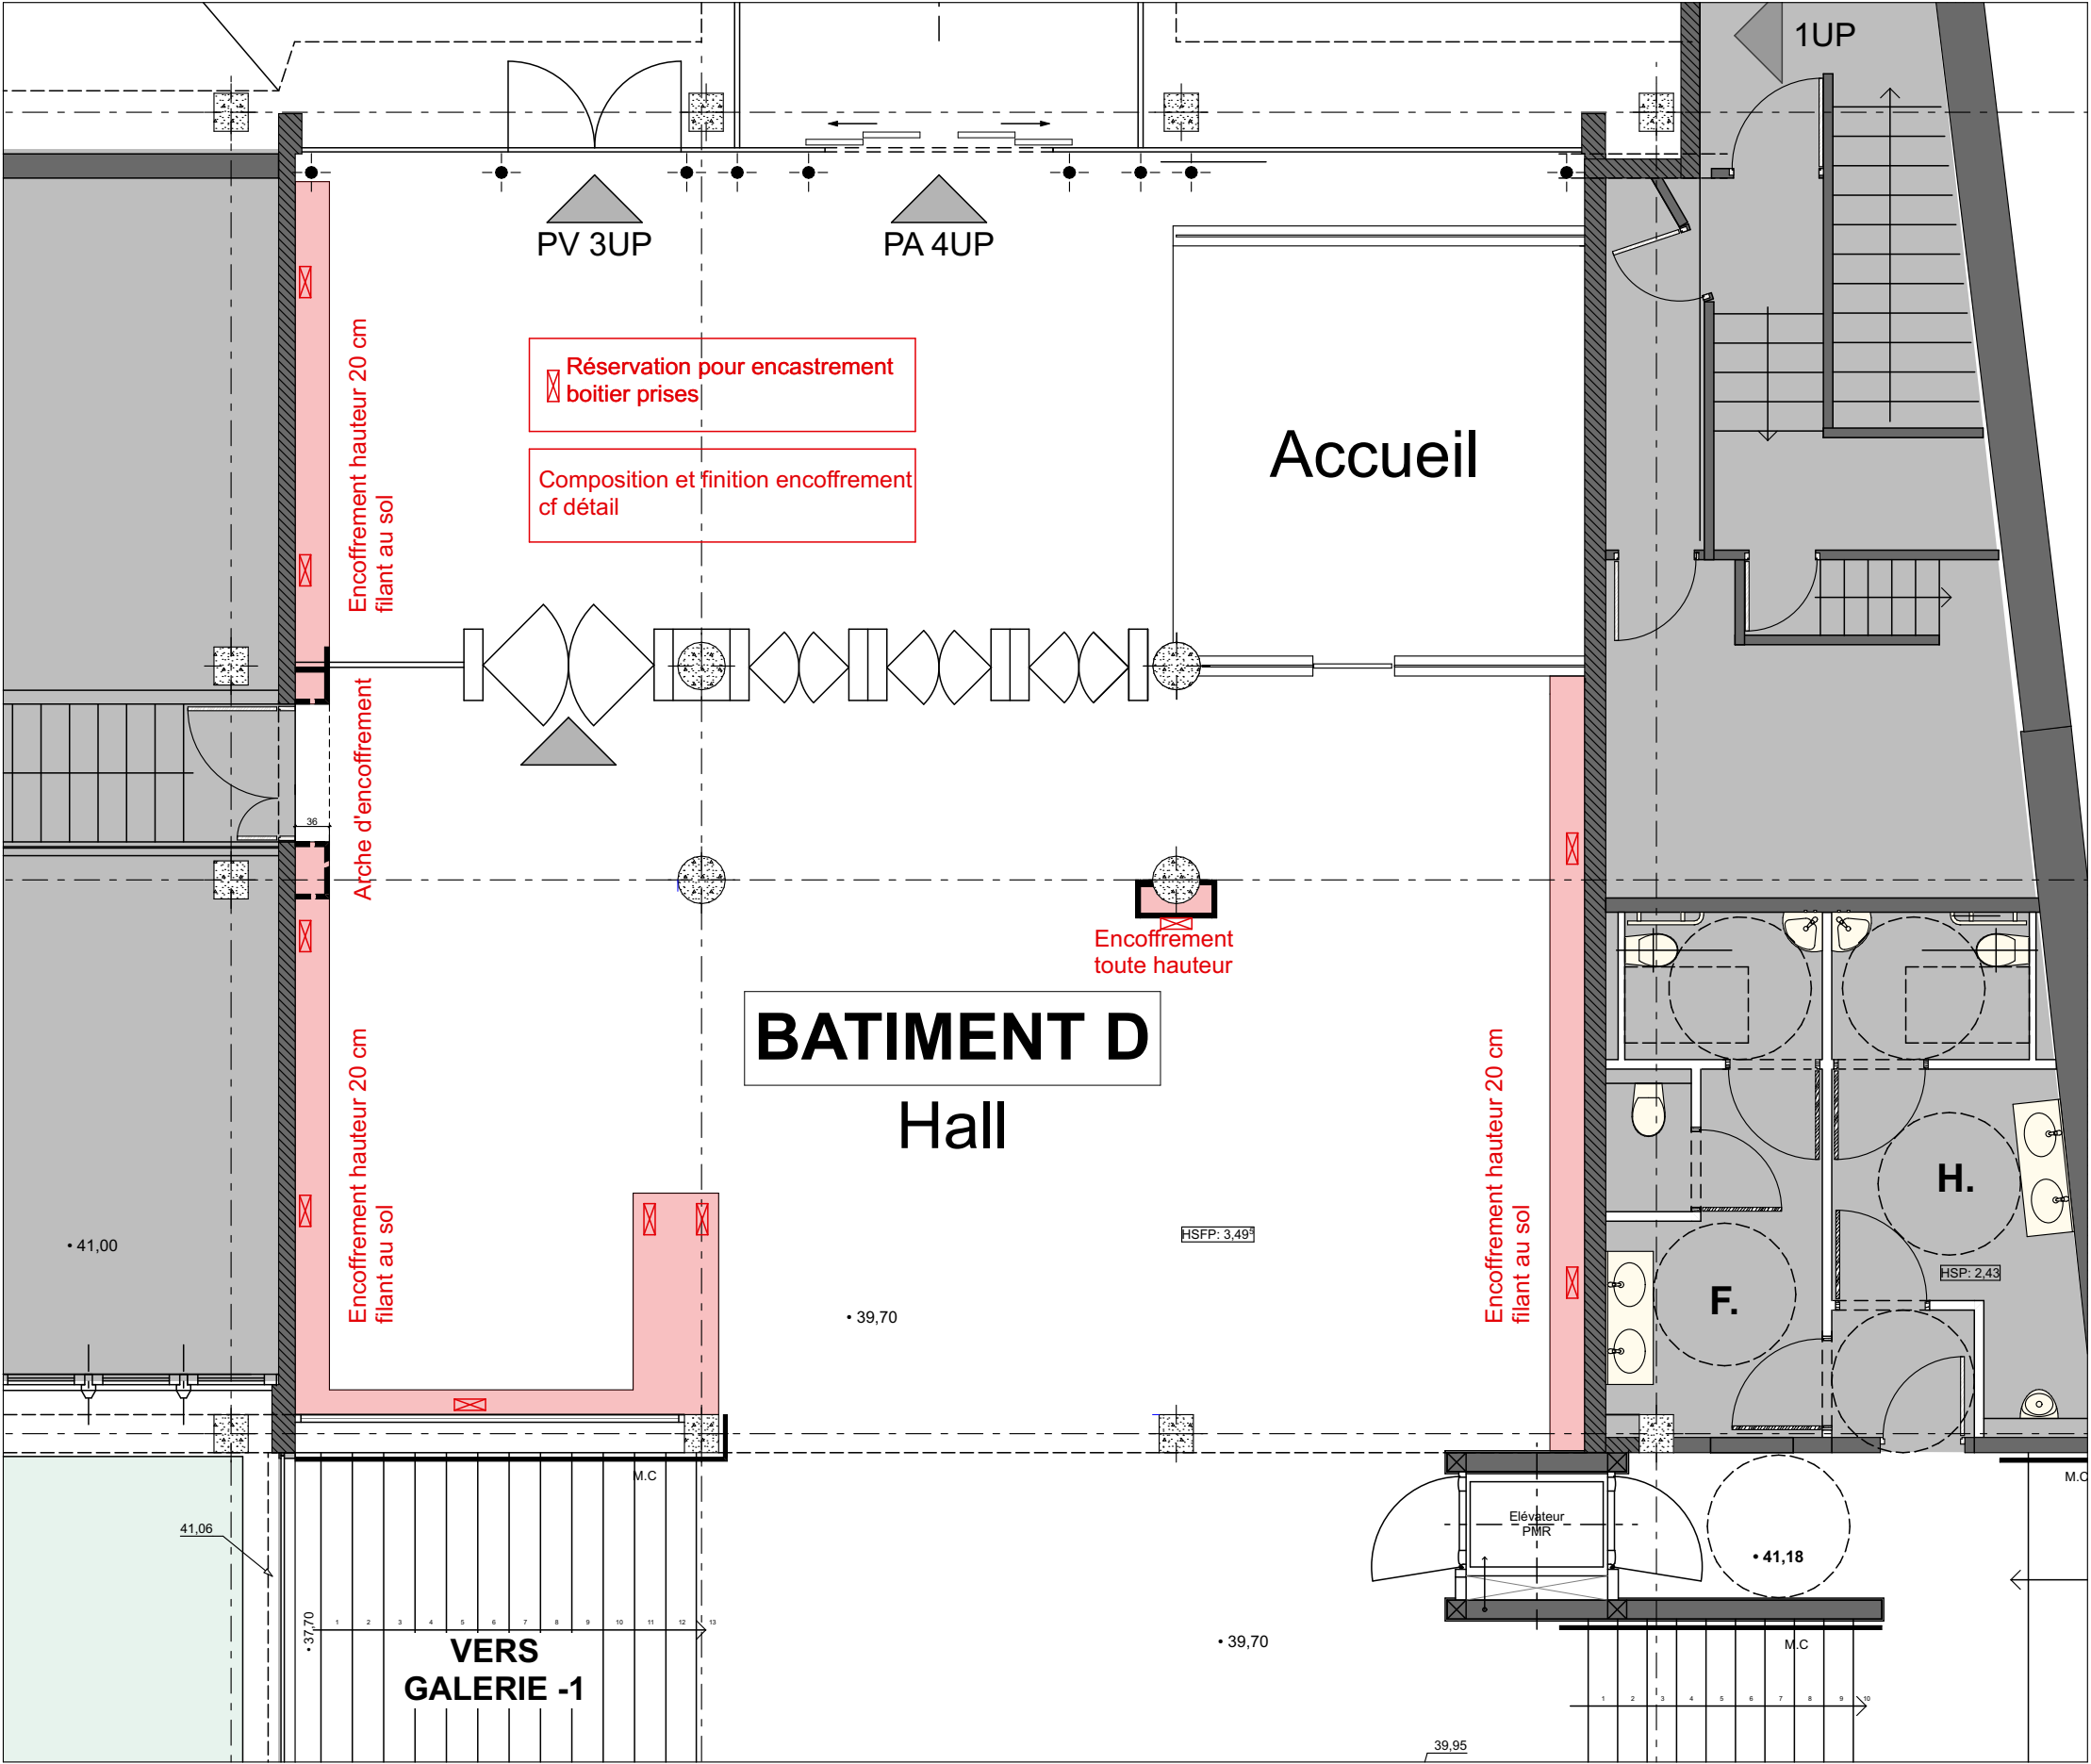

CNRS
Campus Gérard-Mégie
3 Rue Michel-Ange
75 016 PARIS

MAITRE D'OUVRAGE

CNRS
Délégation Paris-Villejuif
7 Rue Guy Môquet
94 800 Villejuif

ASSISTANCE A MAITRISE D'OUVRAGE

AU4G
72 avenue Pasteur
93100 Montreuil
Tél: 01 43 56 84 40






BUREAU DE CONTROLE


CREATION PARCOURS VISITEURS

Hall / Encoffrements

Ech: 1:75

Date: Juillet 2025

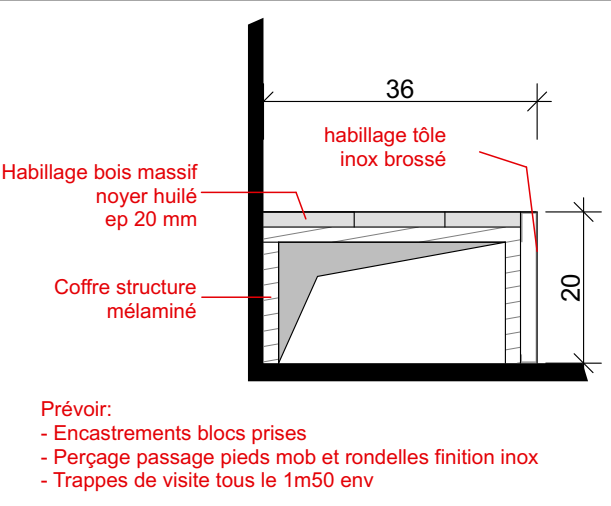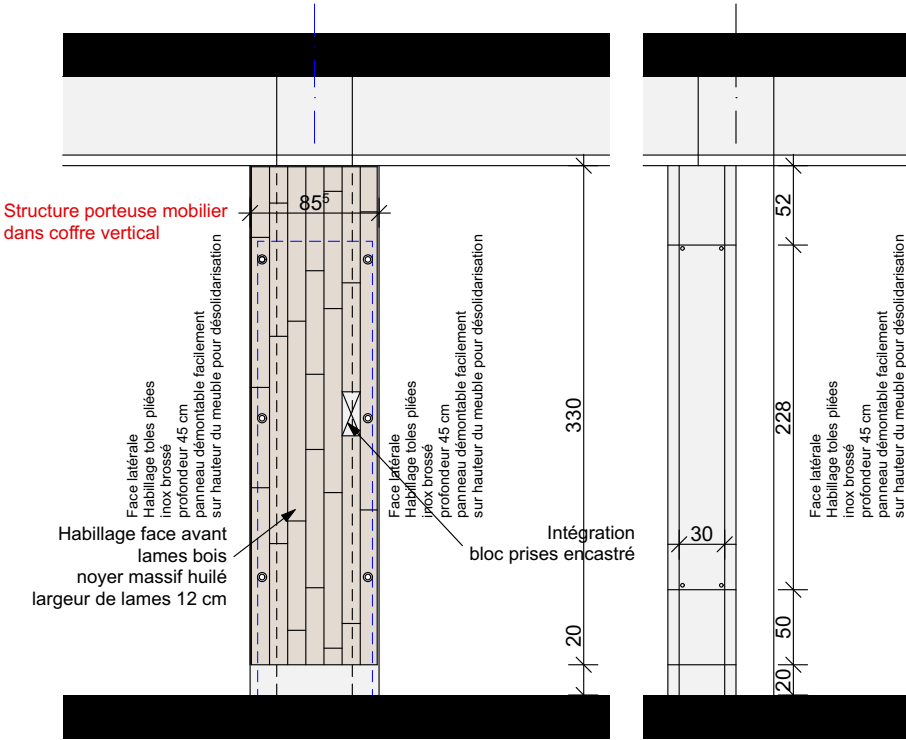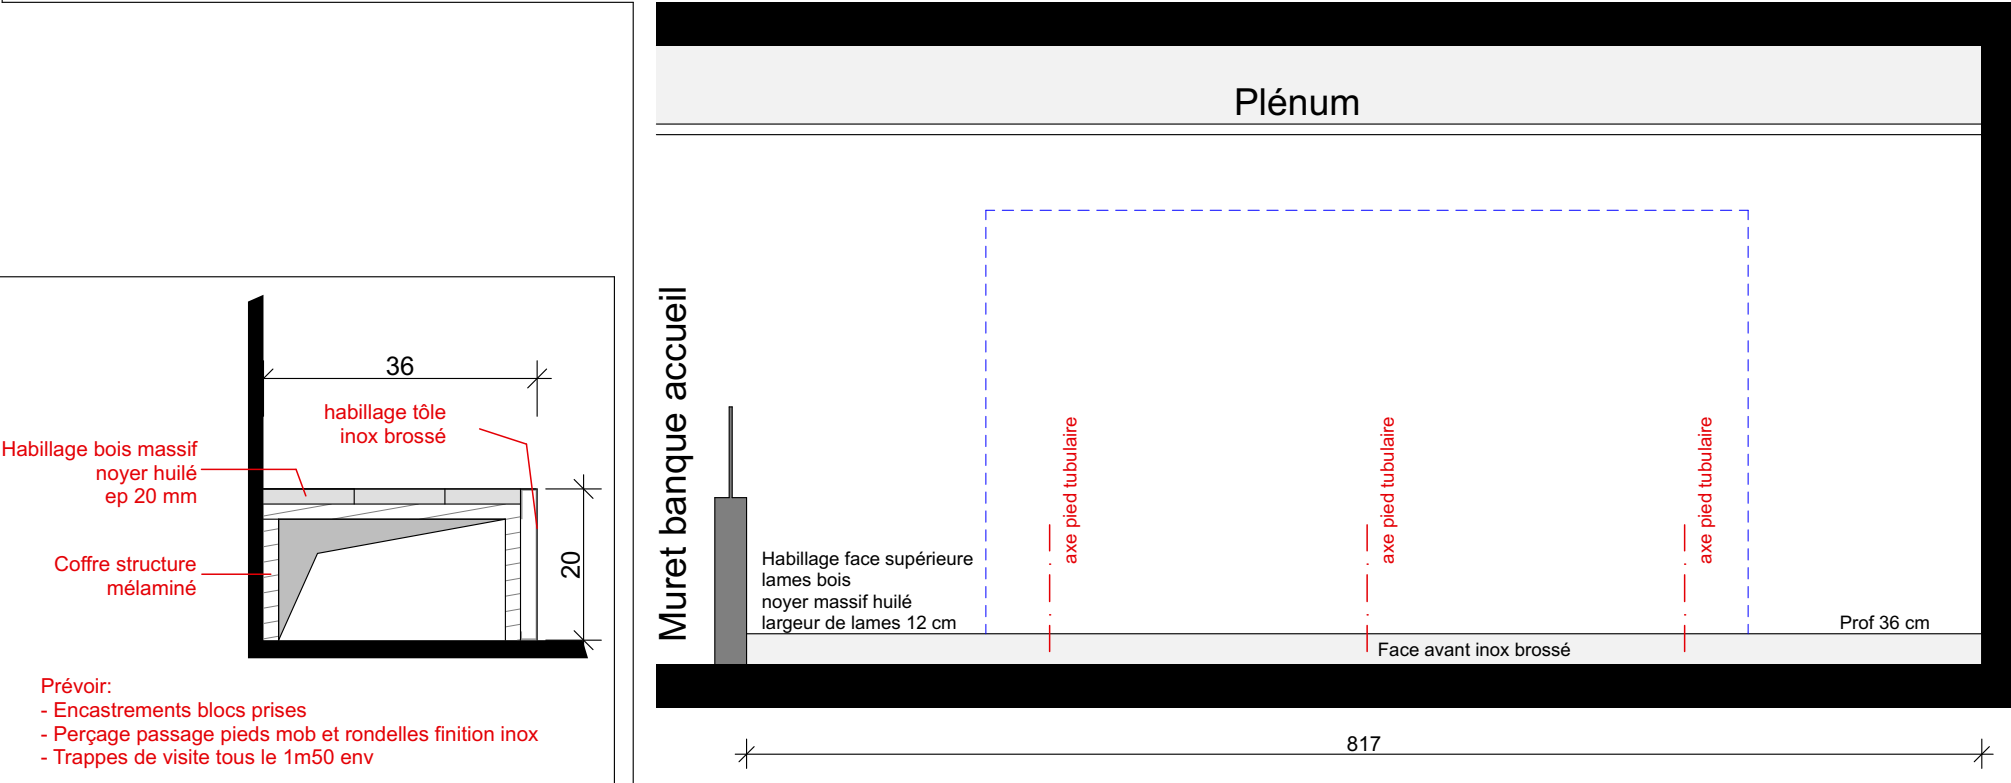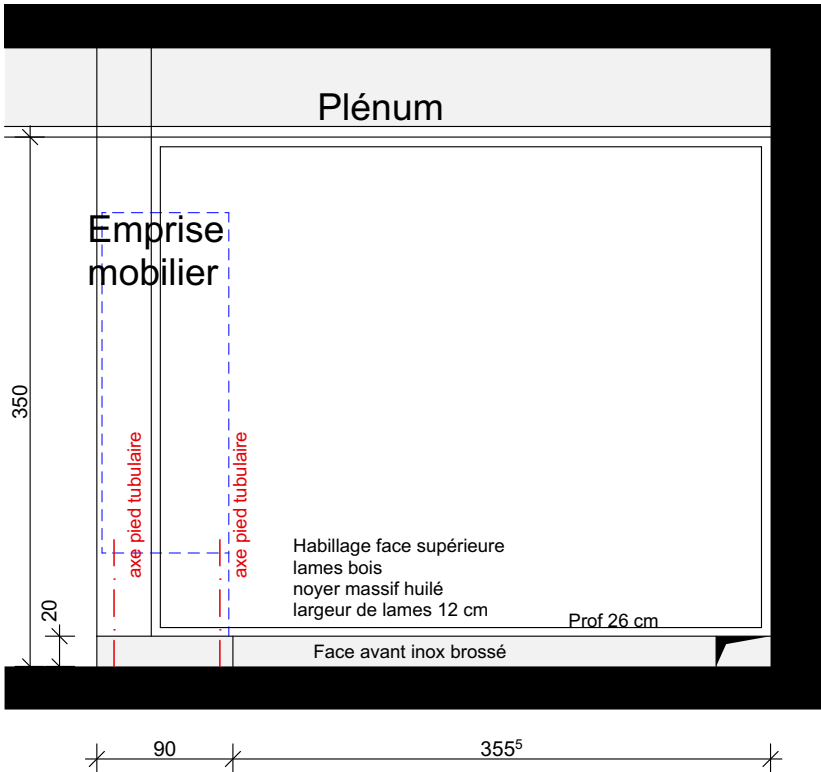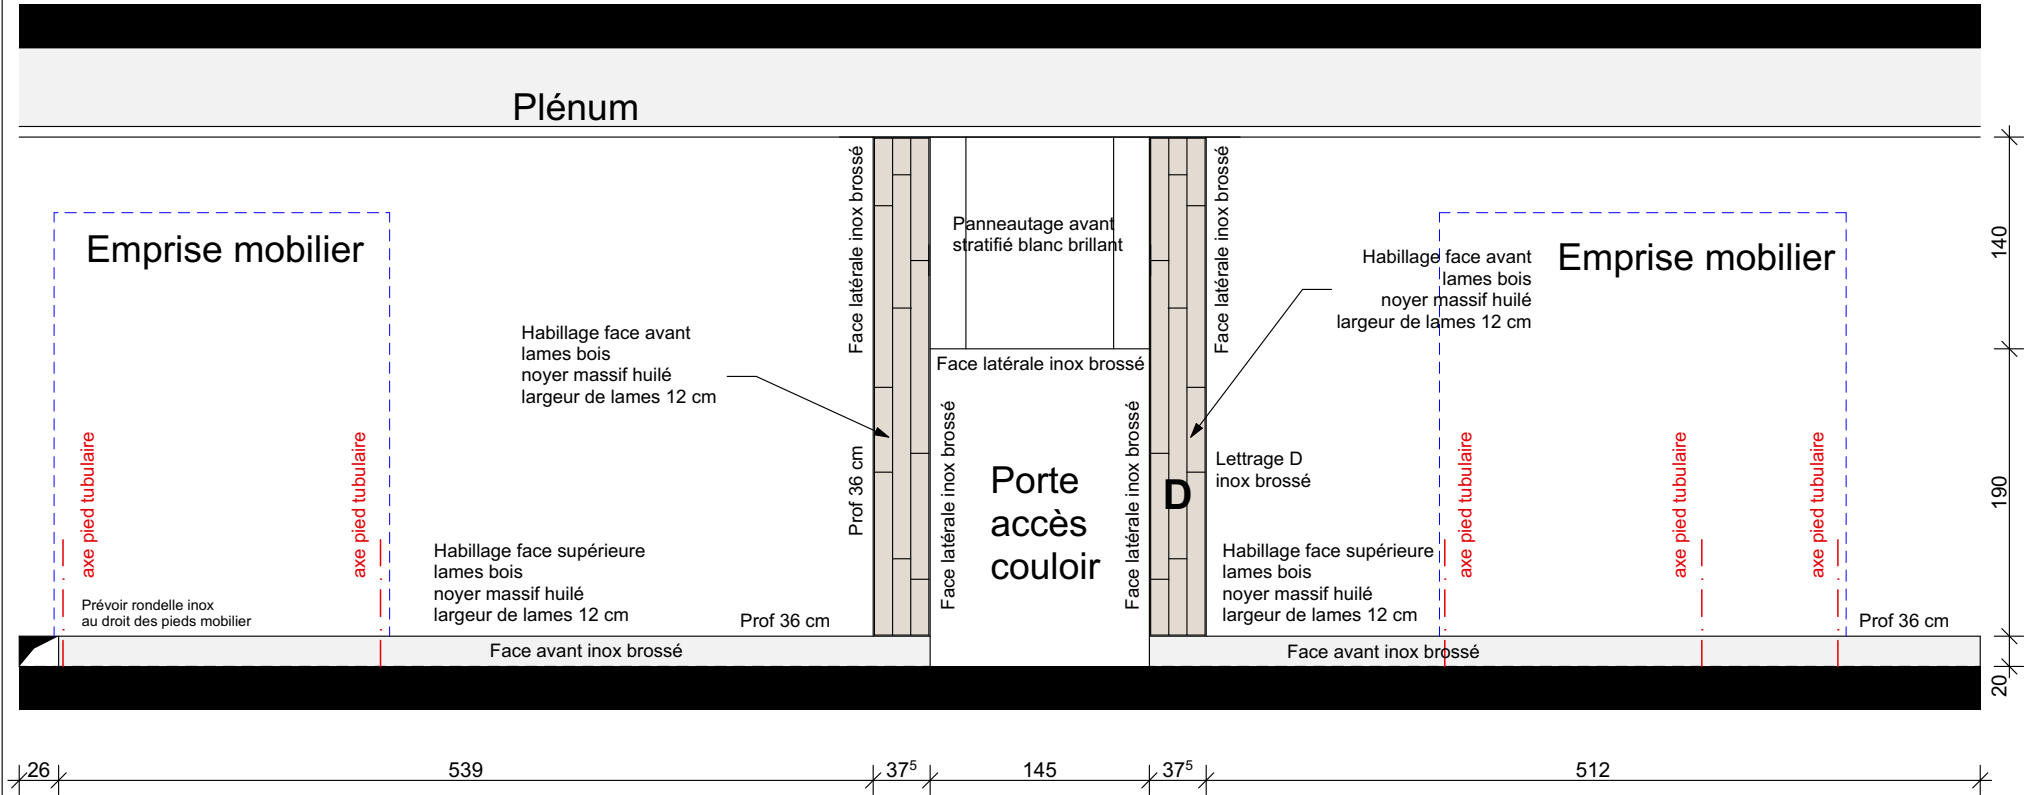

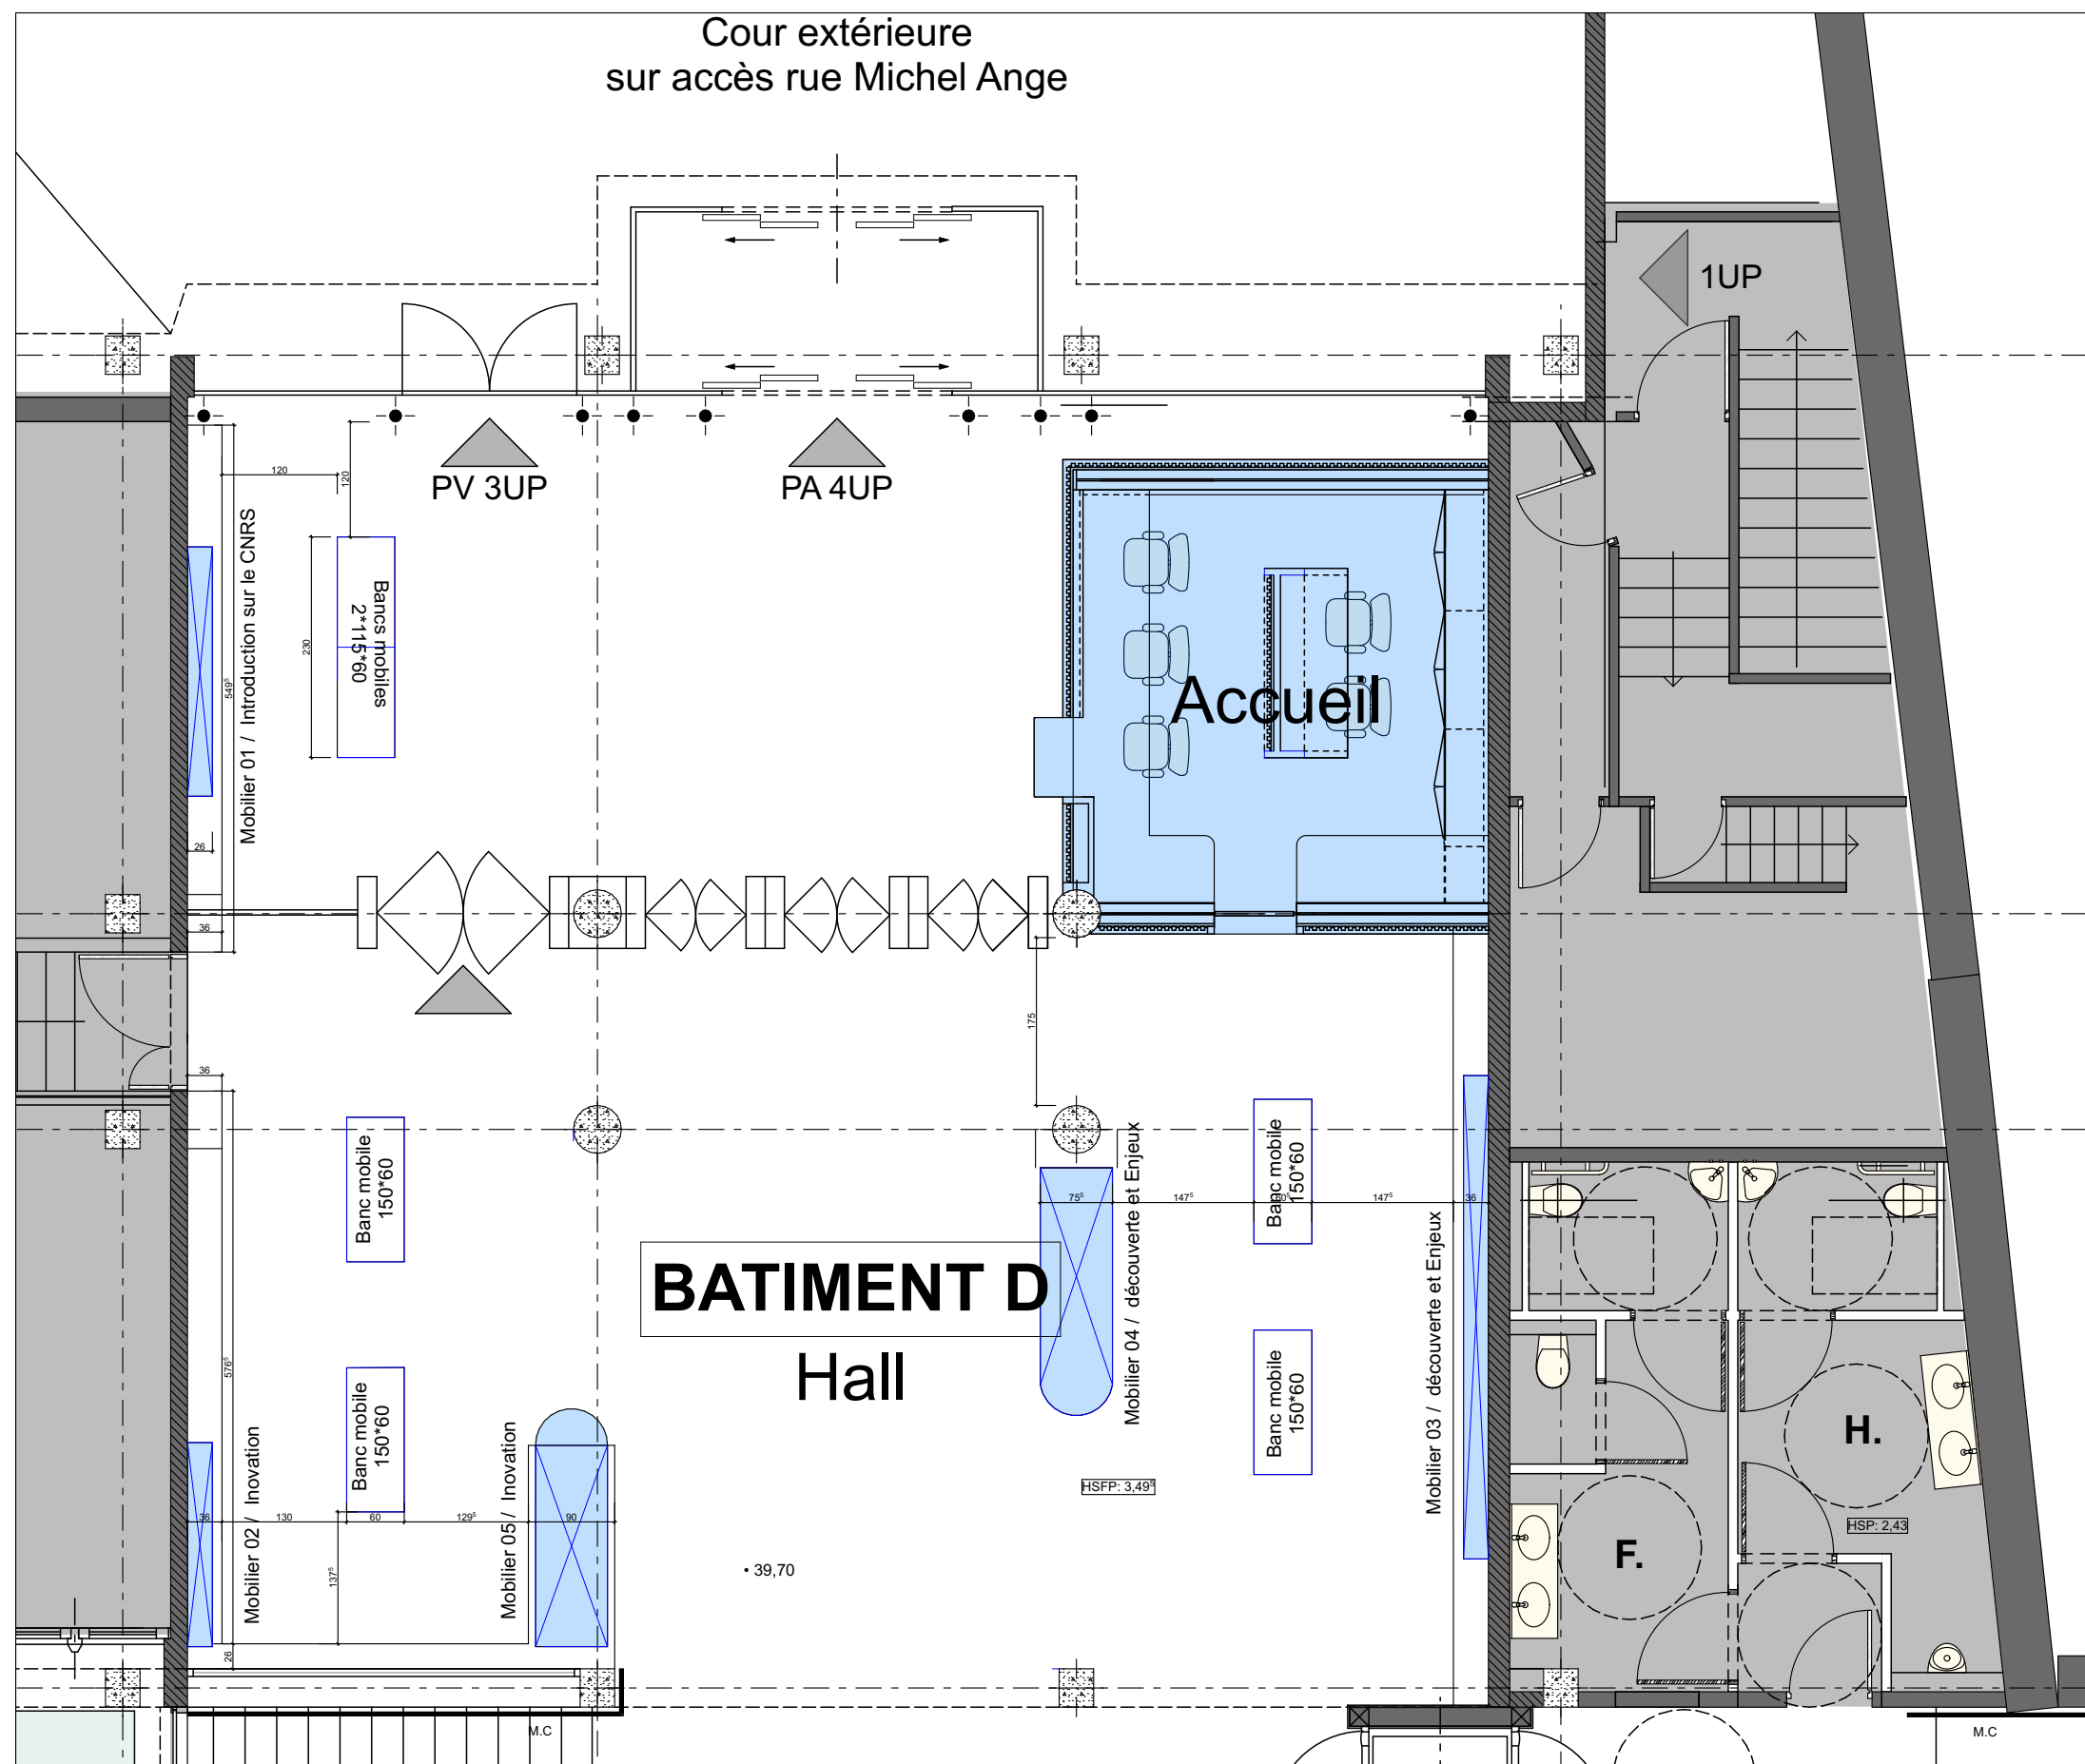

CNRS
Campus Gérard-Mégie
3 Rue Michel-Ange
75 016 PARIS

MAITRE D'OUVRAGE
CNRS
Délégation Paris-Villejuif
7 Rue Guy Môquet
94 800 Villejuif

ASSISTANCE A MAITRISE D'OUVRAGE
AU4G
72 avenue Pasteur
93100 Montreuil
Tél: 01 43 56 84 40

BUREAU DE CONTROLE


CREATION PARCOURS VISITEURS

Hall / Implantation mobilier hall

Ech: 1:75


Date: Juillet 2025


01.6

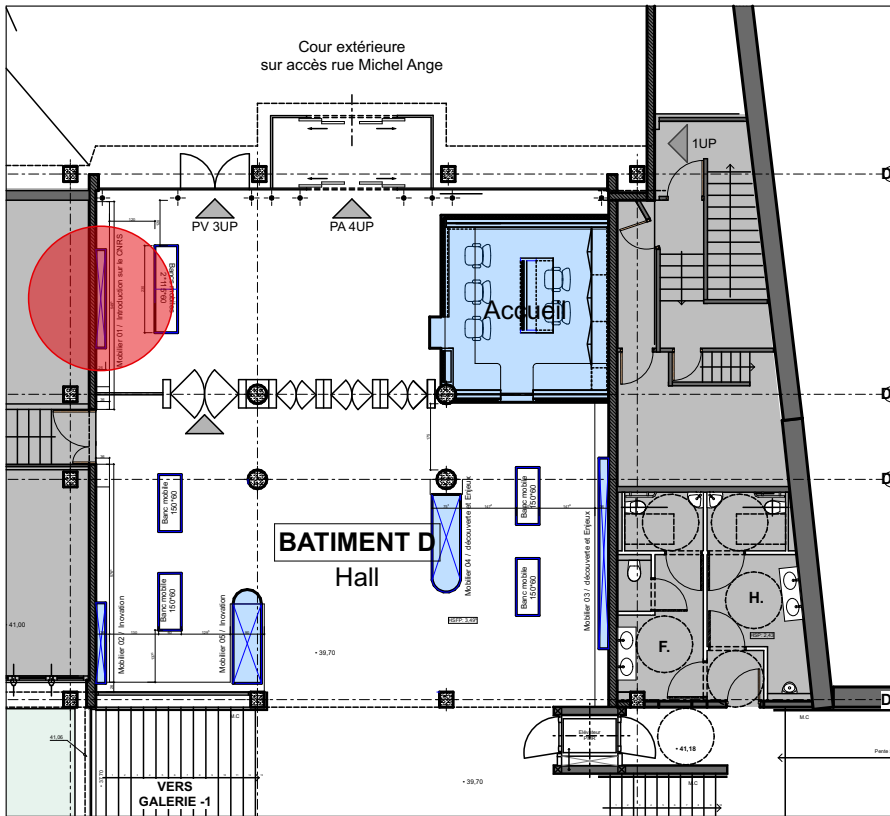

Mobilier fixe
Matériaux M3 mini


Mobilier 01 / Introduction sur le CNRS

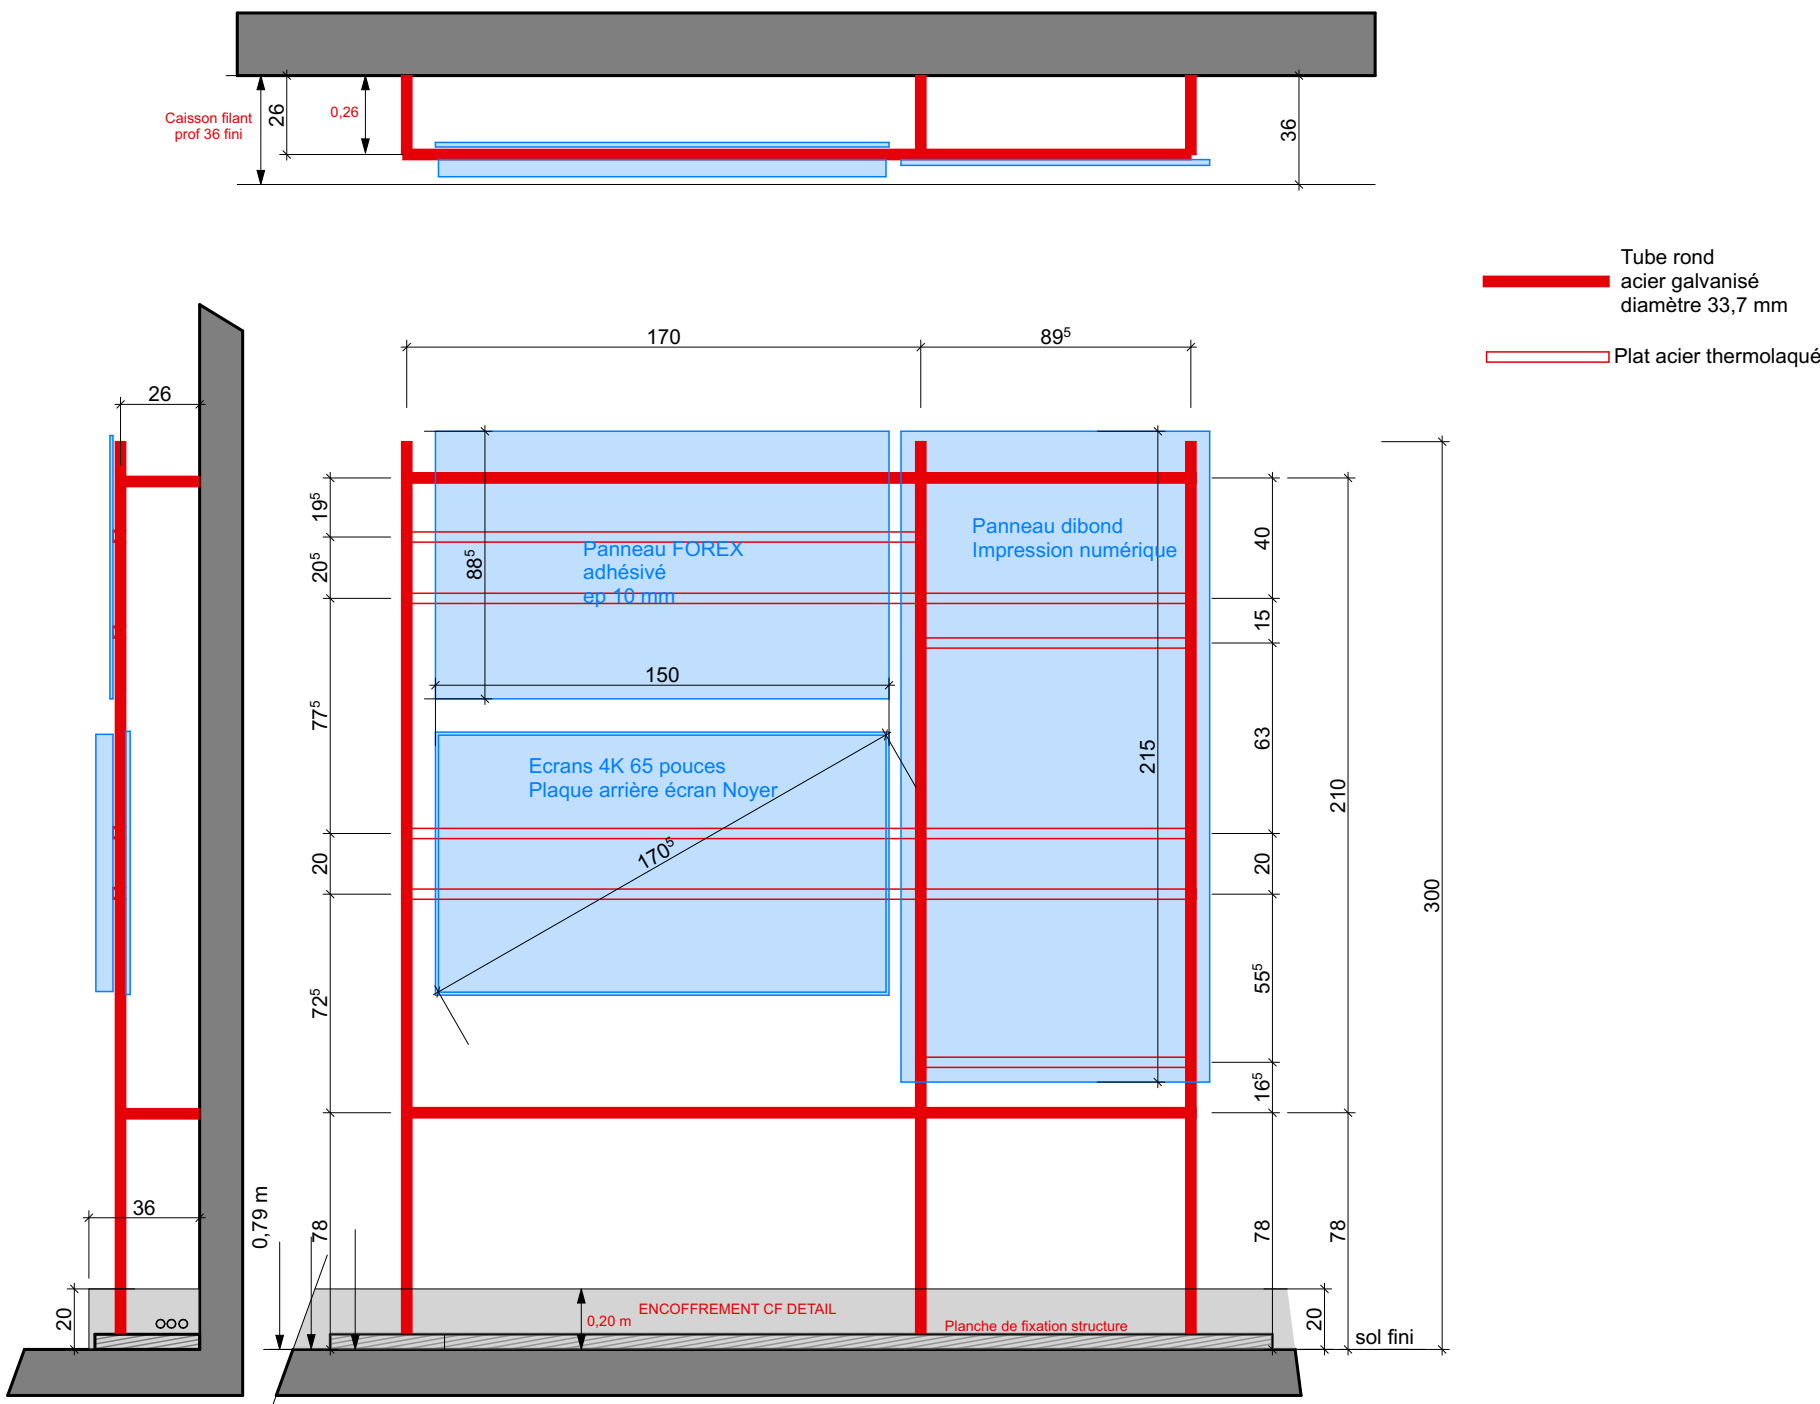

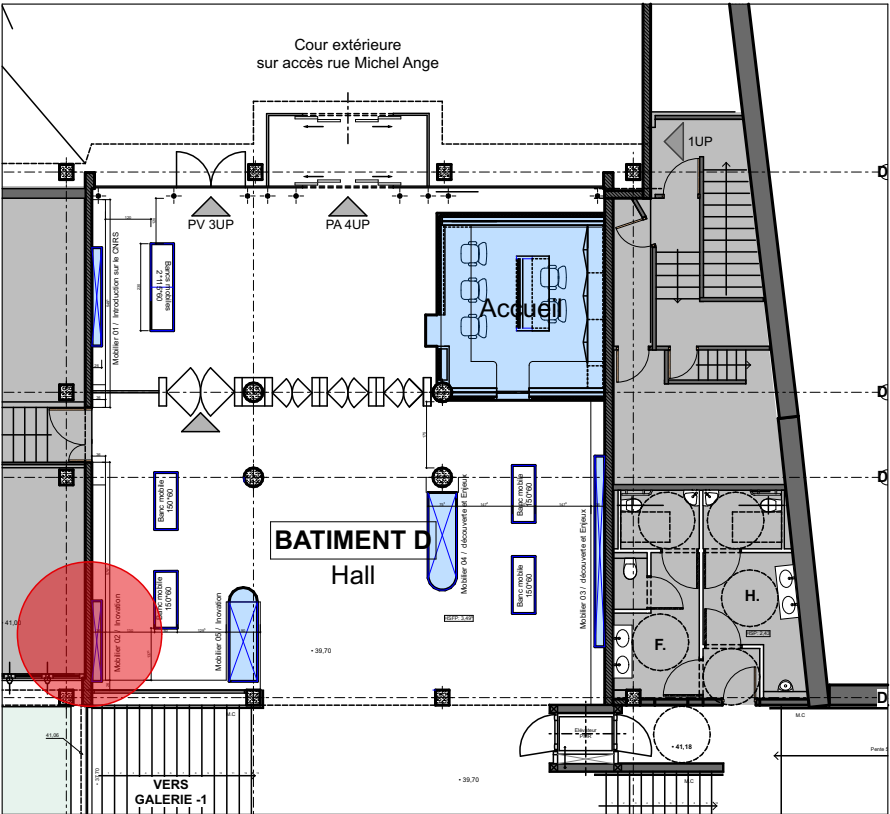

Mobilier fixe
Matériaux M3 mini

Mobilier 02 / Inovation

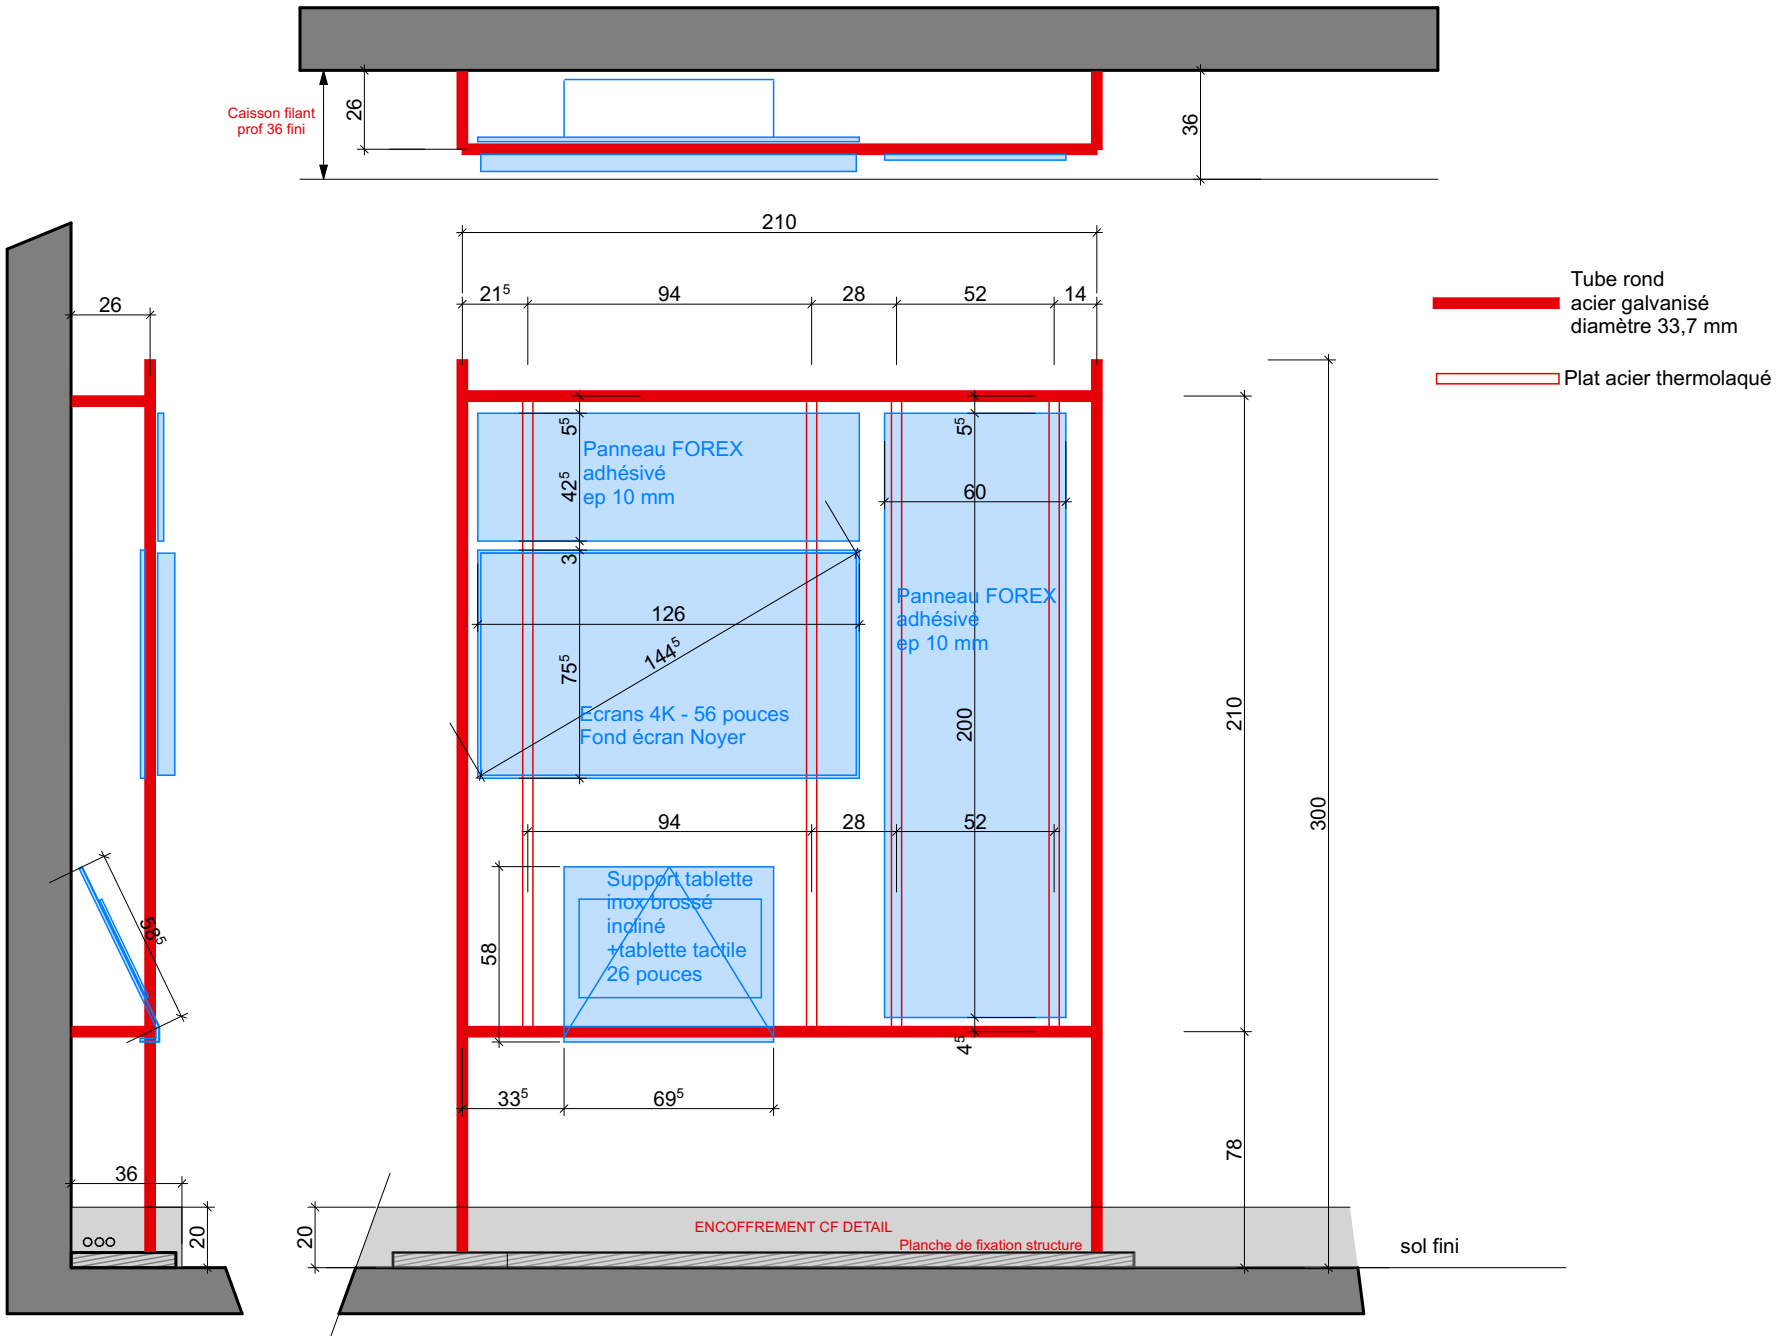



Tube rond
acier galvanisé
diamètre 33,7 mm

Plat acier thermolaqué

Caisson filant
prof 36 fini

Panneau FOREX
adhésivé
ep 10 mm

Ecrans 4K - 88 pouces
Fond écran Noyer

Drapeau "Thème"
Cf détail


ENCOFFREMENT CF DETAIL

Planche de fixation structure


sol fini

Dimensions (mm):

- Longueur totale: 456
- Largeur totale: 300
- Longueur des panneaux FOREX: 196, 194
- Largeur des panneaux FOREX: 77, 75
- Longueur des écrans: 113, 112
- Largeur des écrans: 56, 56
- Longueur du drapeau: 210
- Largeur du drapeau: 30
- Longueur des tubes: 209, 53, 45, 52, 56, 45, 35
- Largeur des tubes: 9, 8, 7, 4
- Longueur des écrans: 102, 107
- Largeur des écrans: 6, 30, 30, 7
- Longueur des tubes: 223
- Largeur des tubes: 113, 112
- Longueur des écrans: 113, 112
- Largeur des écrans: 56, 56
- Longueur du drapeau: 210
- Largeur du drapeau: 30
- Longueur des tubes: 209, 53, 45, 52, 56, 45, 35
- Largeur des tubes: 9, 8, 7, 4
- Longueur des écrans: 102, 107
- Largeur des écrans: 6, 30, 30, 7
- Longueur des tubes: 223
- Largeur des tubes: 113, 112
- Longueur des écrans: 113, 112
- Largeur des écrans: 56, 56
- Longueur du drapeau: 210
- Largeur du drapeau: 30

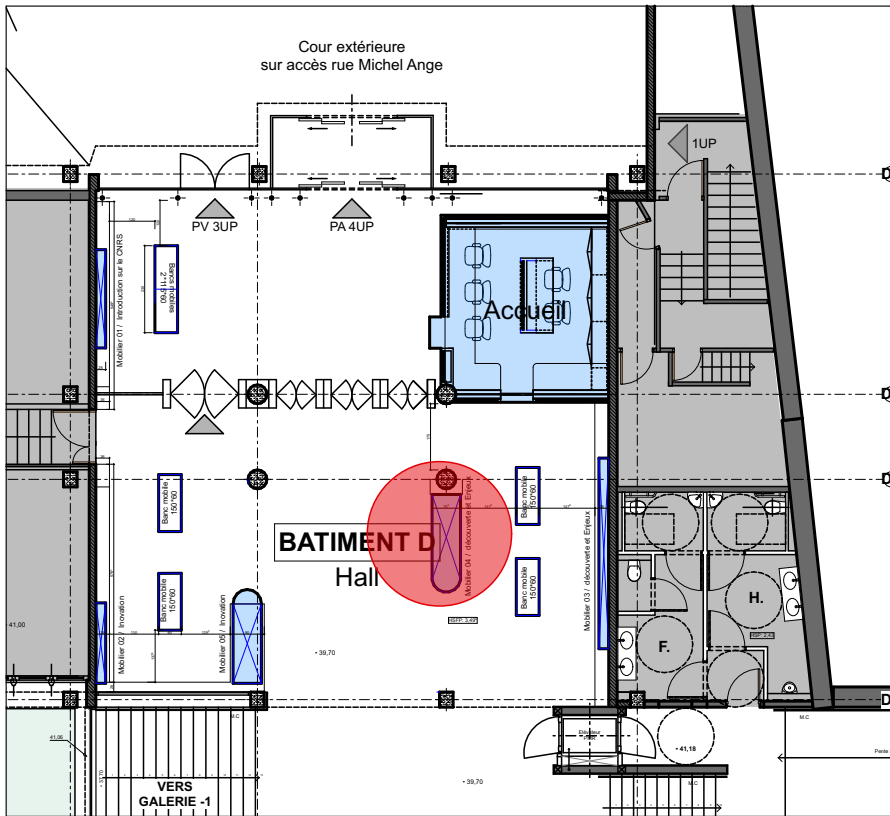

Mobilier fixe
Matériaux M3 mini

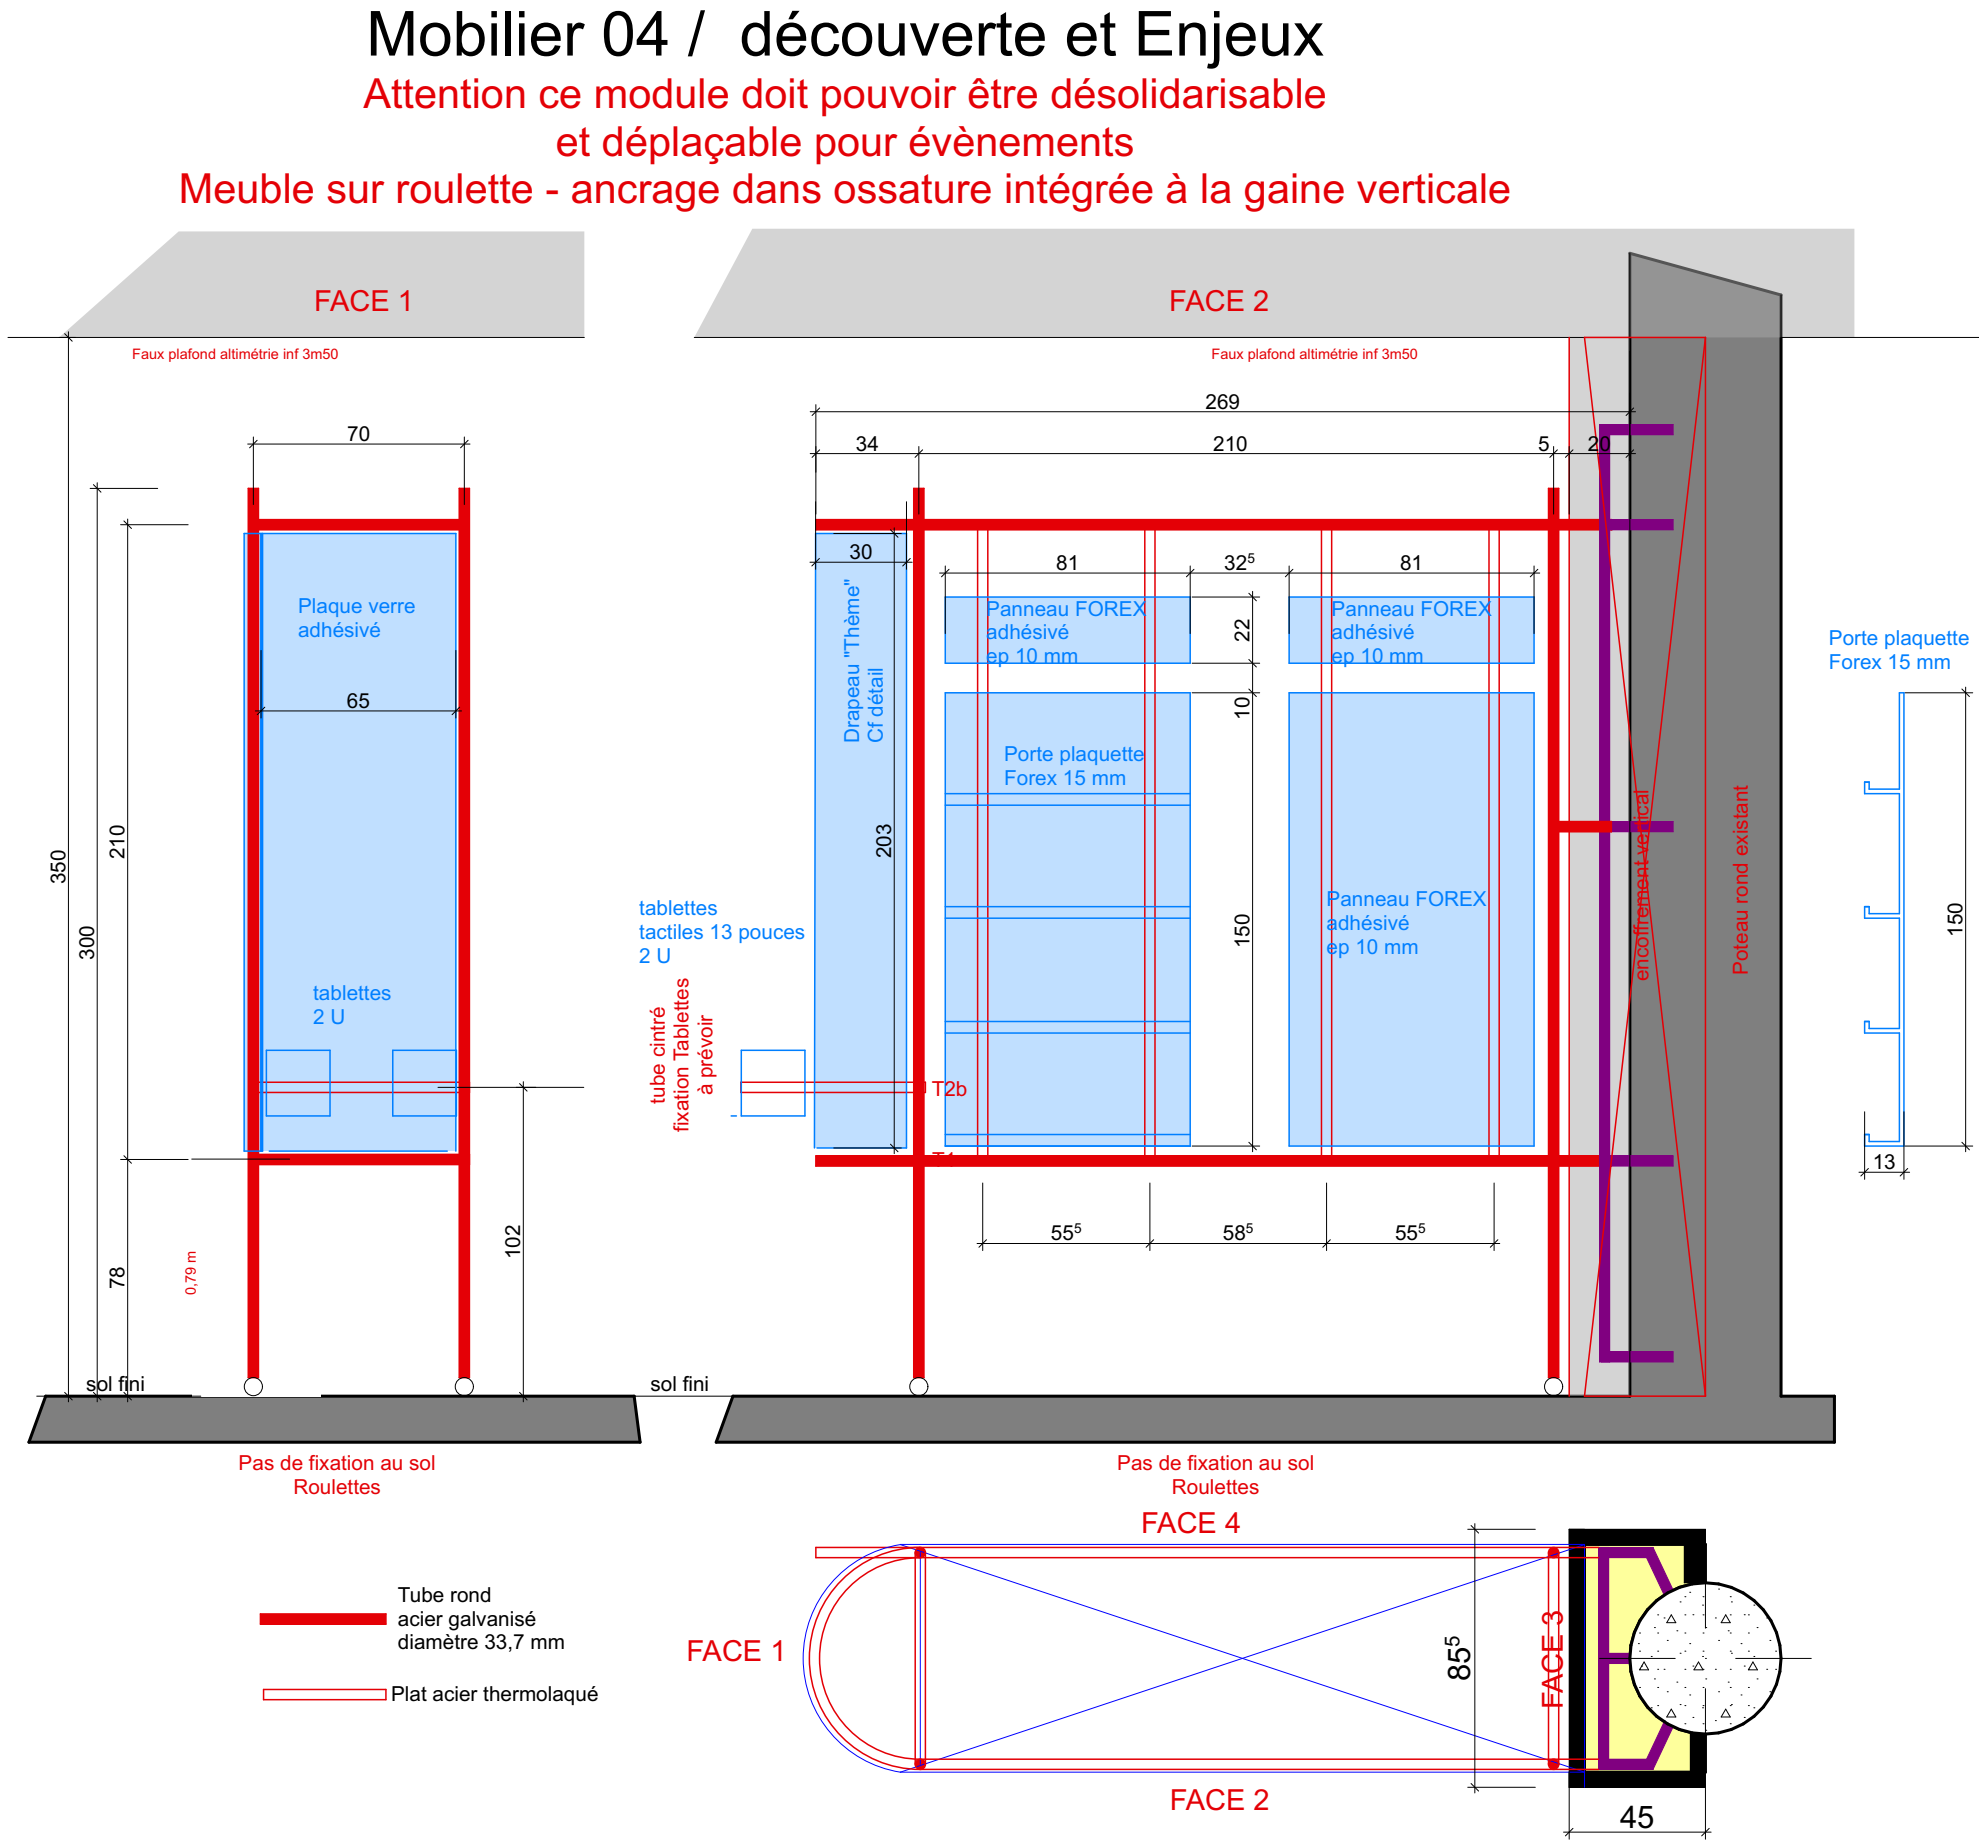

CNRS
Campus Gérard-Mégie
3 Rue Michel-Ange
75 016 PARIS

MAITRE D'OUVRAGE

CNRS
Délégation Paris-Villejuif
7 Rue Guy Môquet
94 800 Villejuif

ASSISTANCE A MAITRISE D'OUVRAGE


AU4G
72 avenue Pasteur
93100 Montreuil
Tél: 01 43 56 84 40

BUREAU DE CONTROLE


CREATION PARCOURS VISITEURS

Hall / Détail mobilier 04

Ech: 1:200, 1:25
Date: Juillet 2025

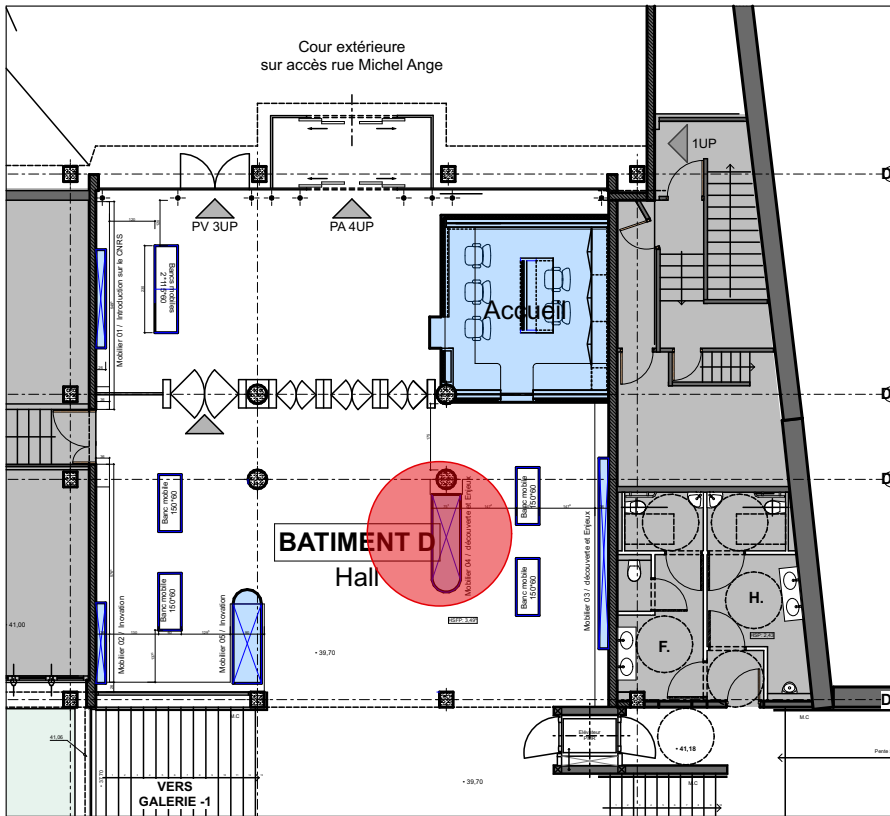

Mobilier fixe
Matériaux M3 mini

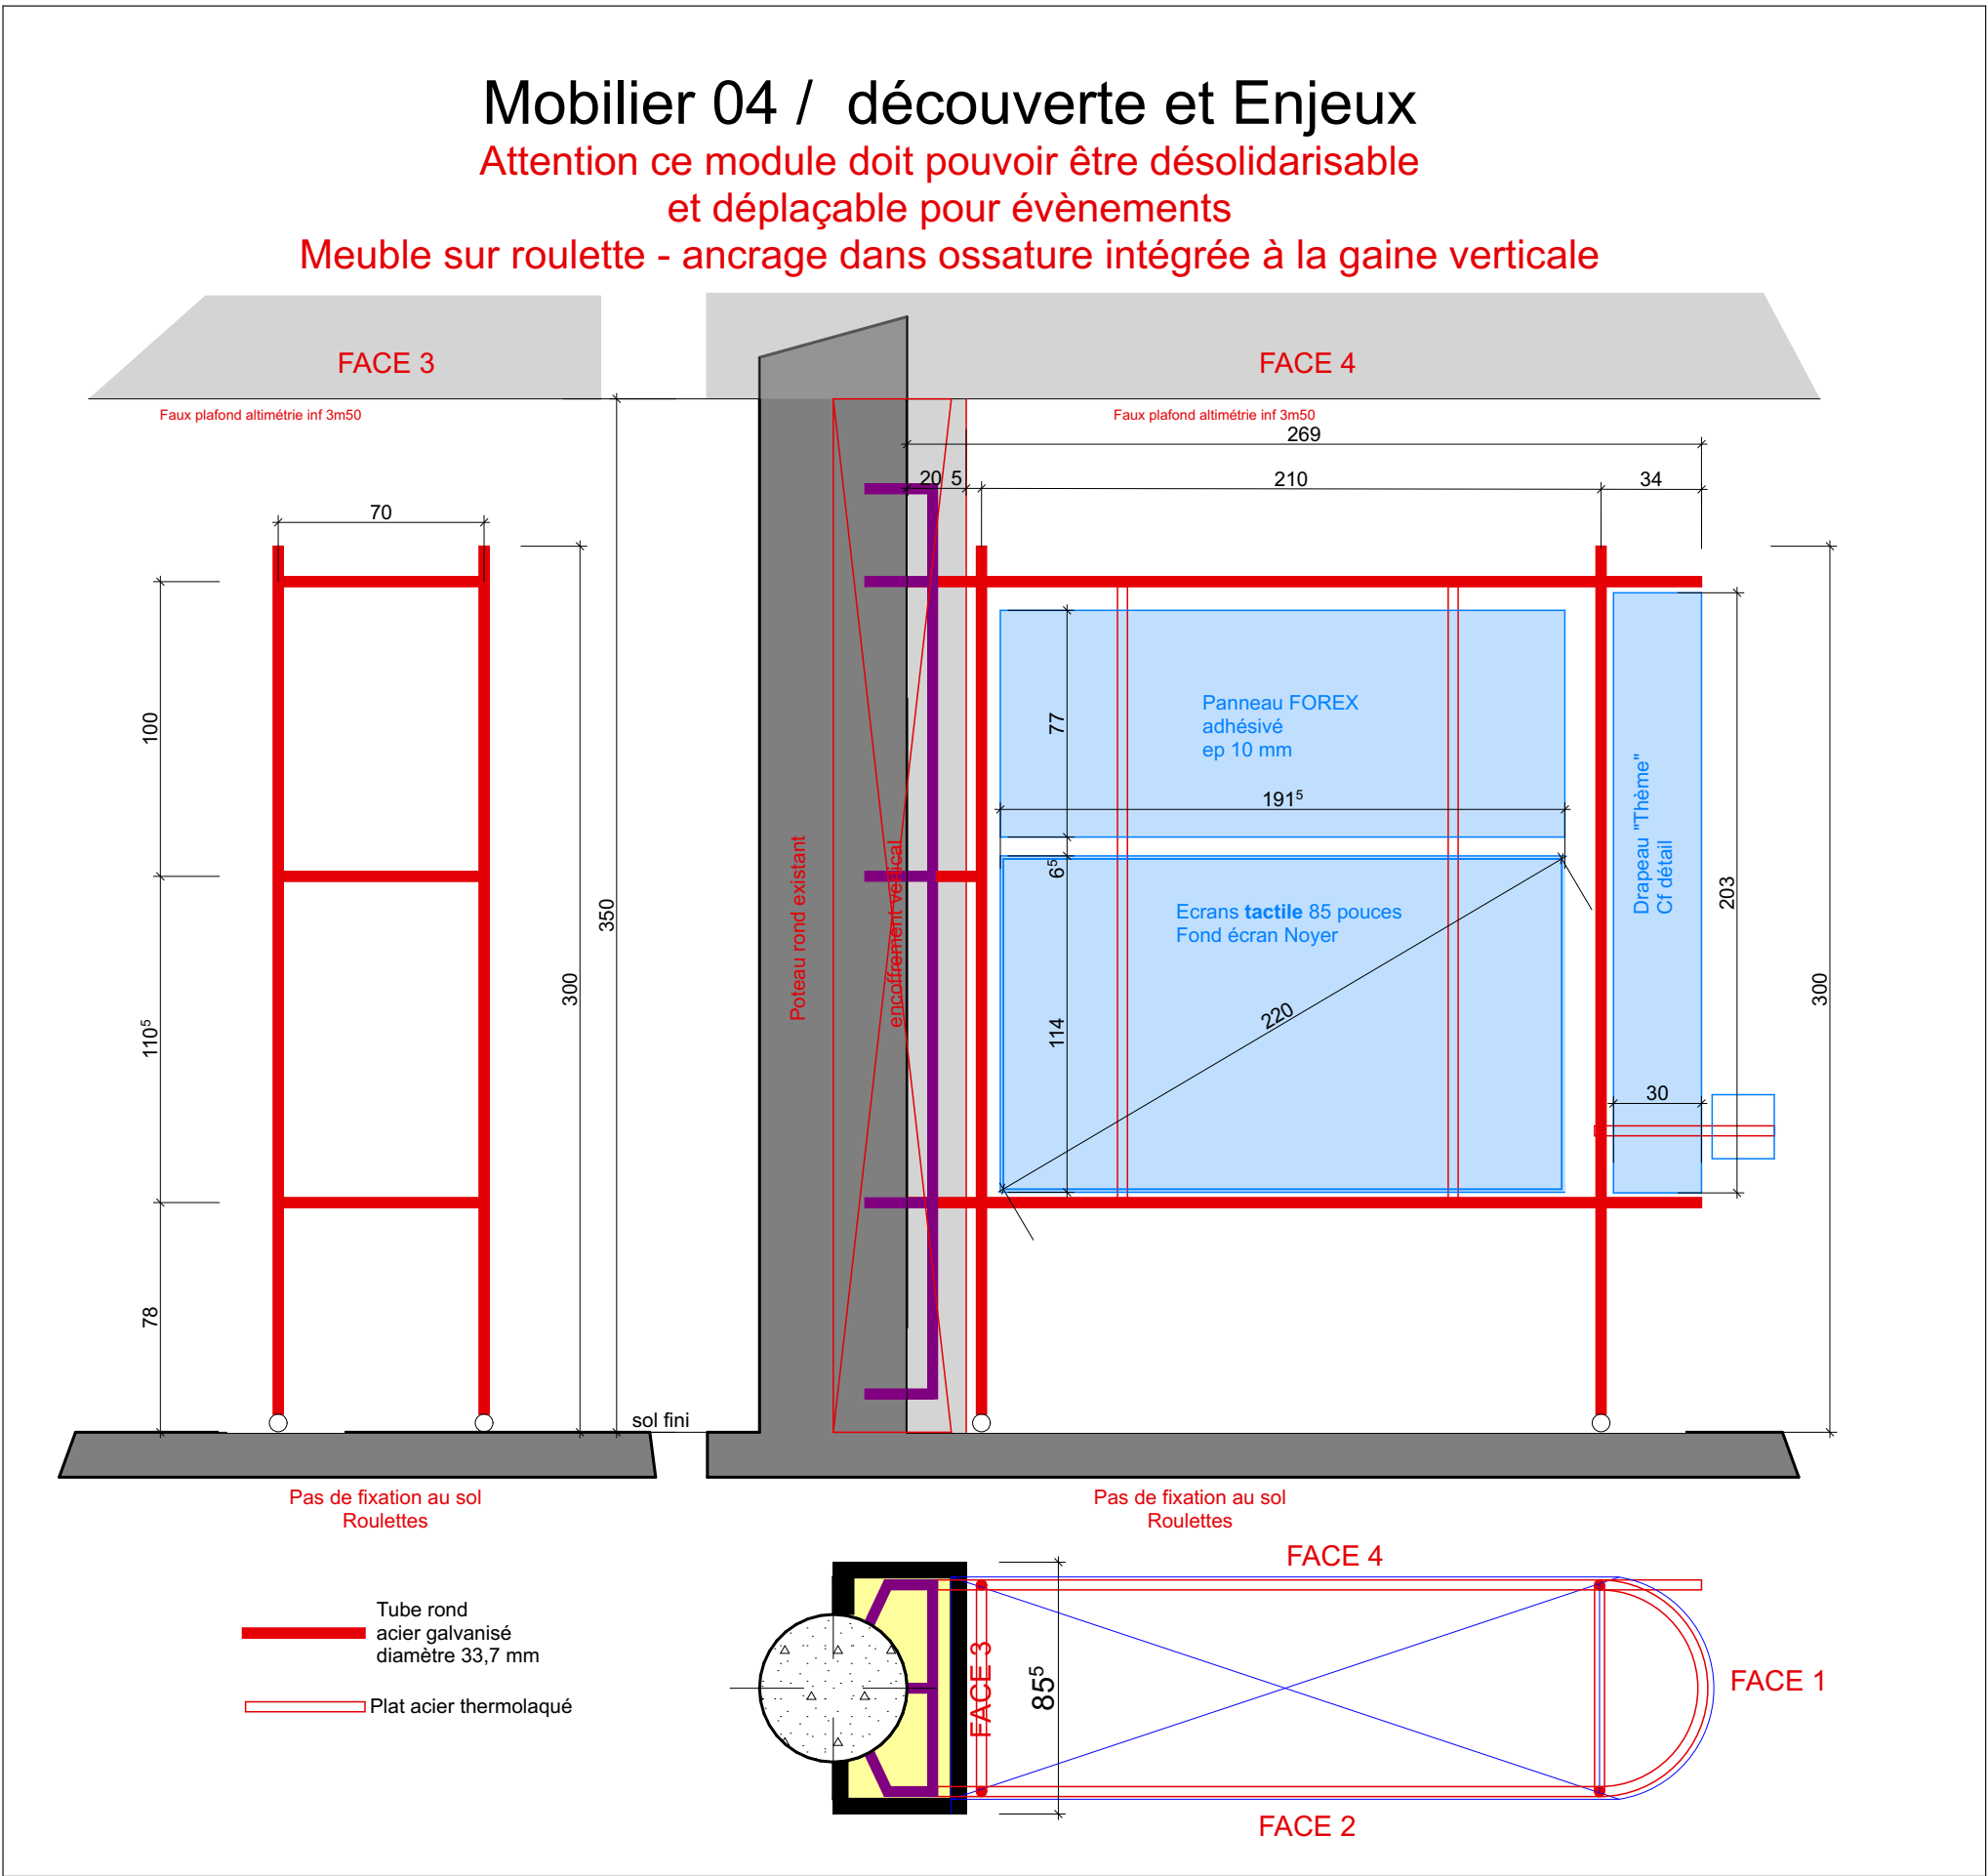

CNRS
Campus Gérard-Mégie
3 Rue Michel-Ange
75 016 PARIS

MAITRE D'OUVRAGE

CNRS
Délégation Paris-Villejuif
7 Rue Guy Môquet
94 800 Villejuif

ASSISTANCE A MAITRISE D'OUVRAGE

AU4G
72 avenue Pasteur
93100 Montreuil
Tél: 01 43 56 84 40


BUREAU DE CONTROLE

CREATION PARCOURS VISITEURS

Hall / détail mobilier 04/2


Ech: 1:25, 1:200

Date: Juillet 2025

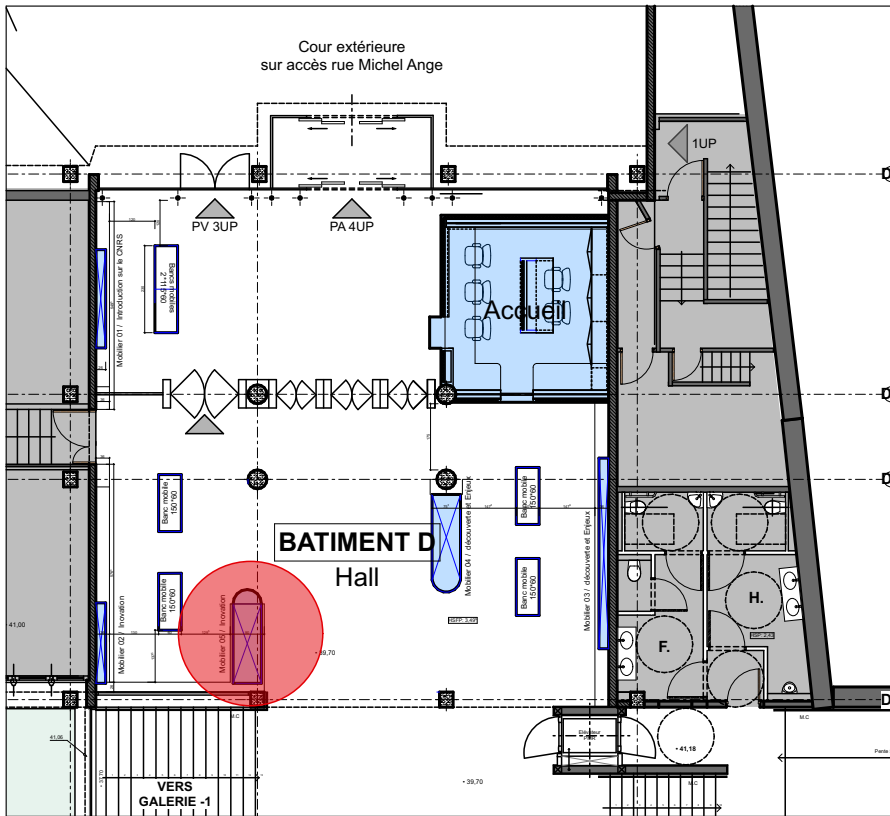

Mobilier fixe
Matériaux M3 mini

Mobilier 05 / Innovation

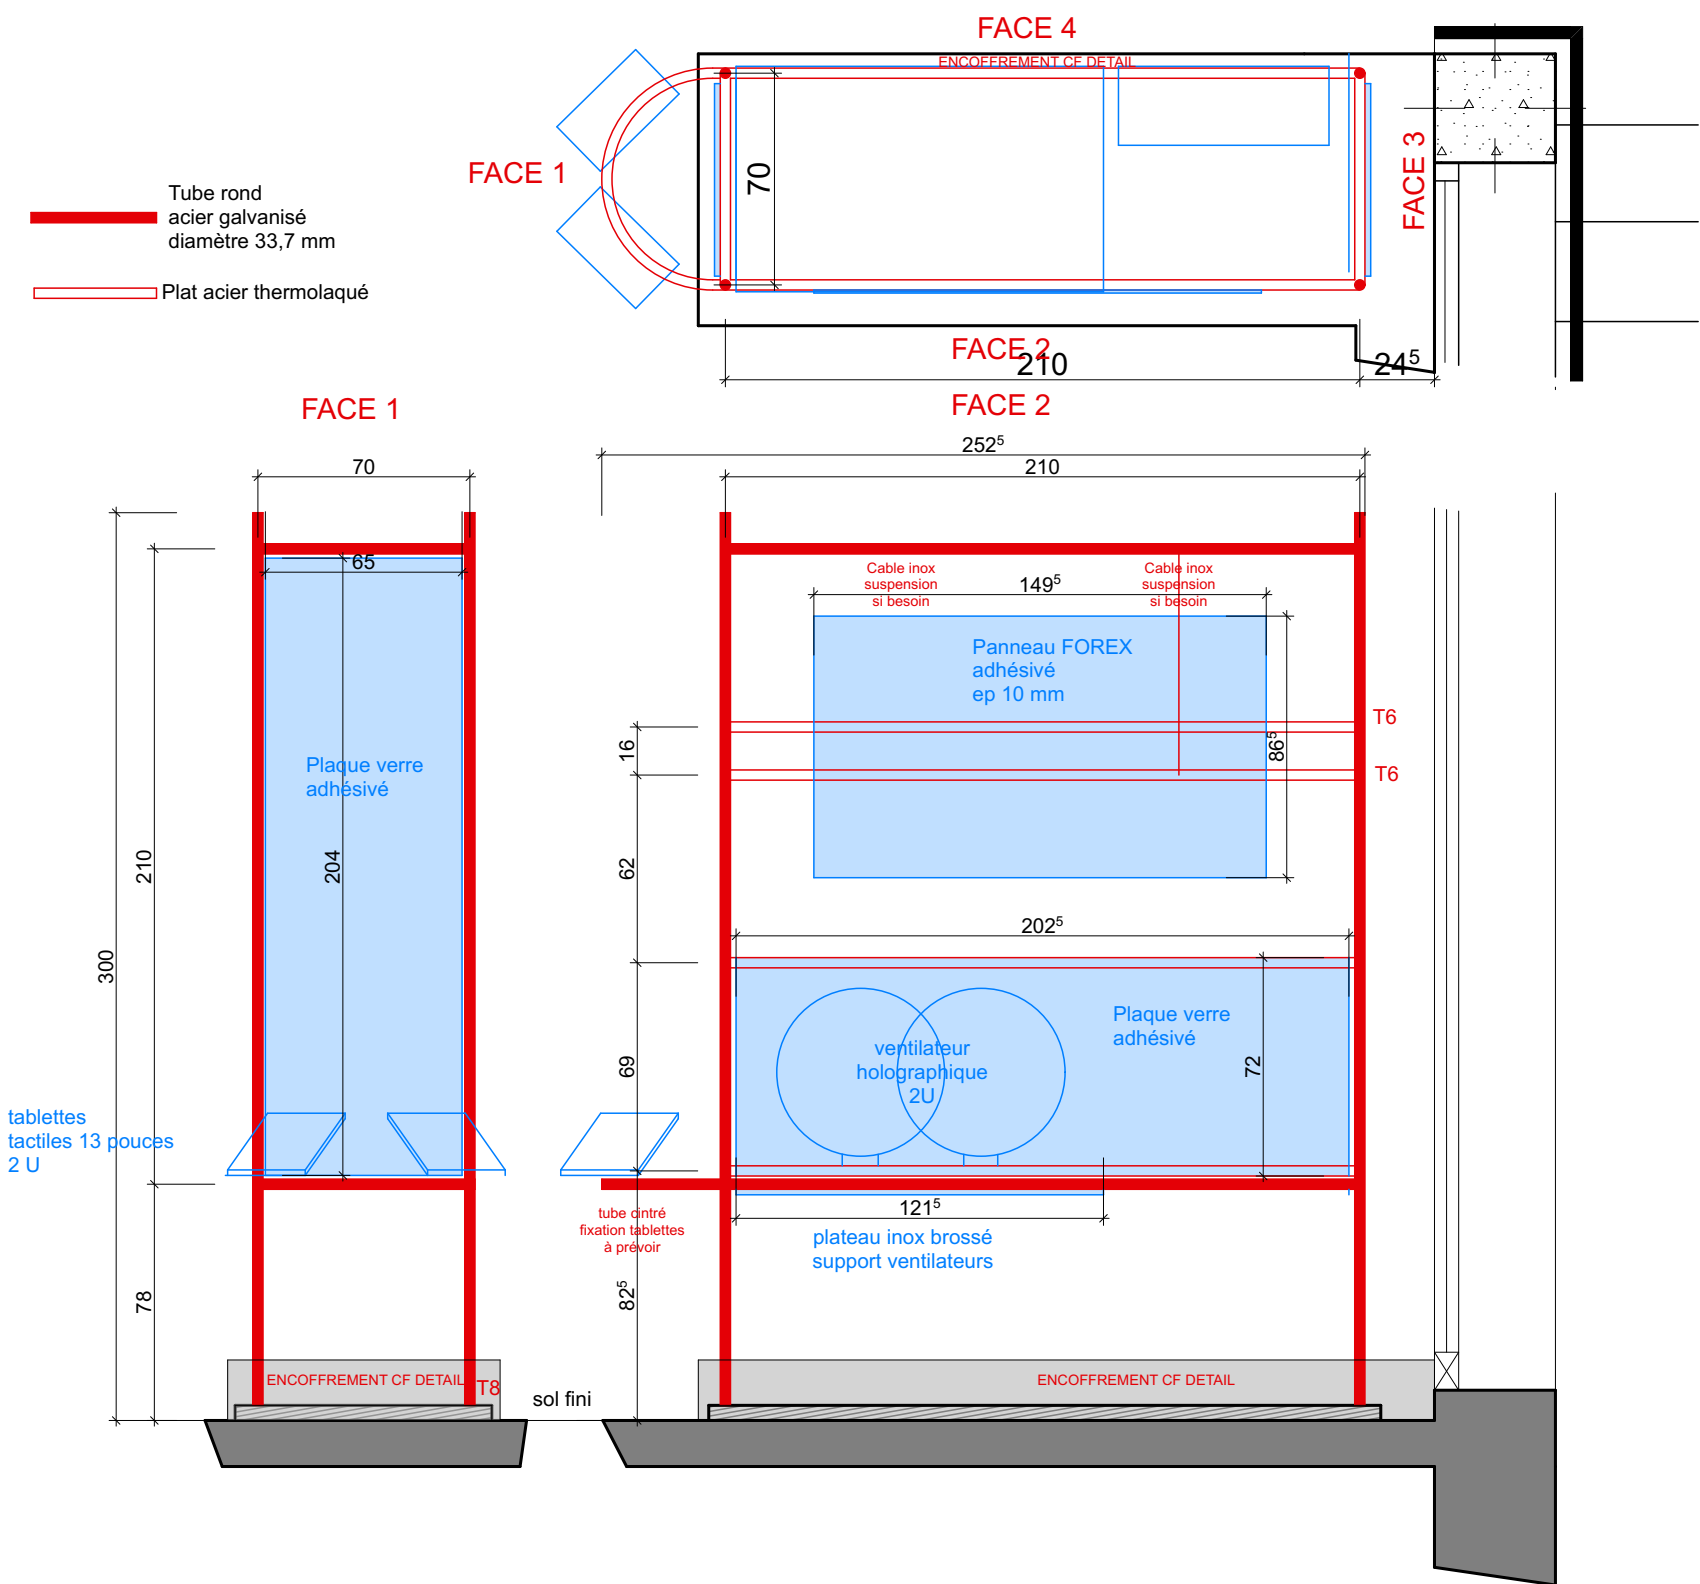

CNRS
Campus Gérard-Mégie
3 Rue Michel-Ange
75 016 PARIS

MAITRE D'OUVRAGE

CNRS
Délégation Paris-Villejuif
7 Rue Guy Môquet
94 800 Villejuif

ASSISTANCE A MAITRISE D'OUVRAGE

AU4G
72 avenue Pasteur
93100 Montreuil
Tél: 01 43 56 84 40


BUREAU DE CONTROLE

CREATION PARCOURS VISITEURS


Hall / Détail mobilier 05

Ech: 1:200, 1:50, 1:25

Date: Juillet 2025

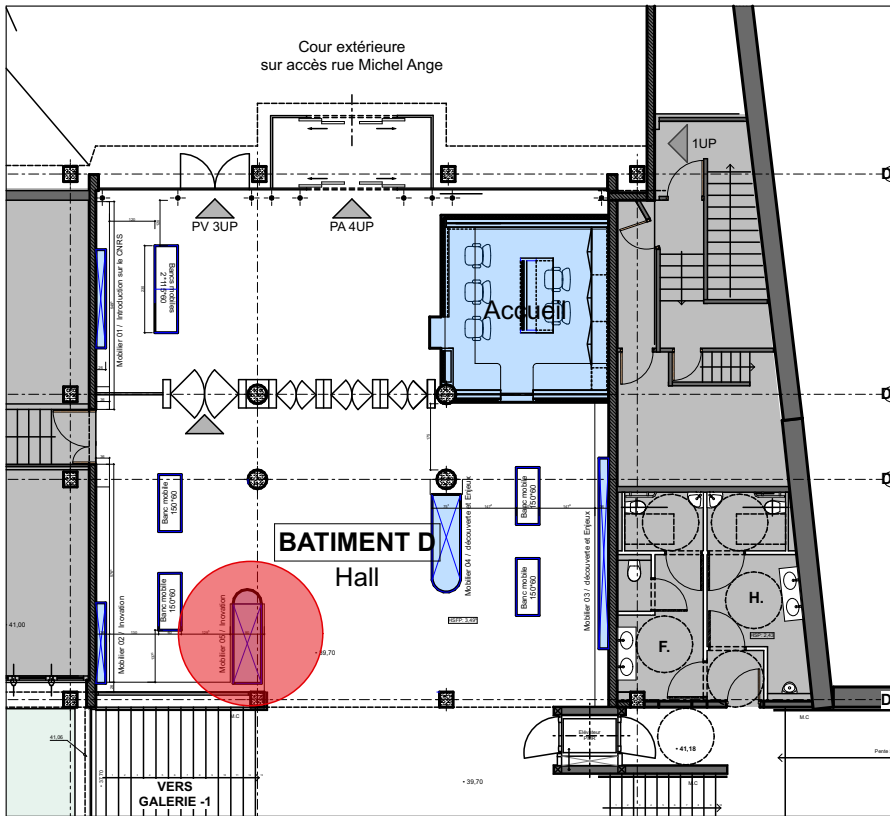

Mobilier fixe
Matériaux M3 mini

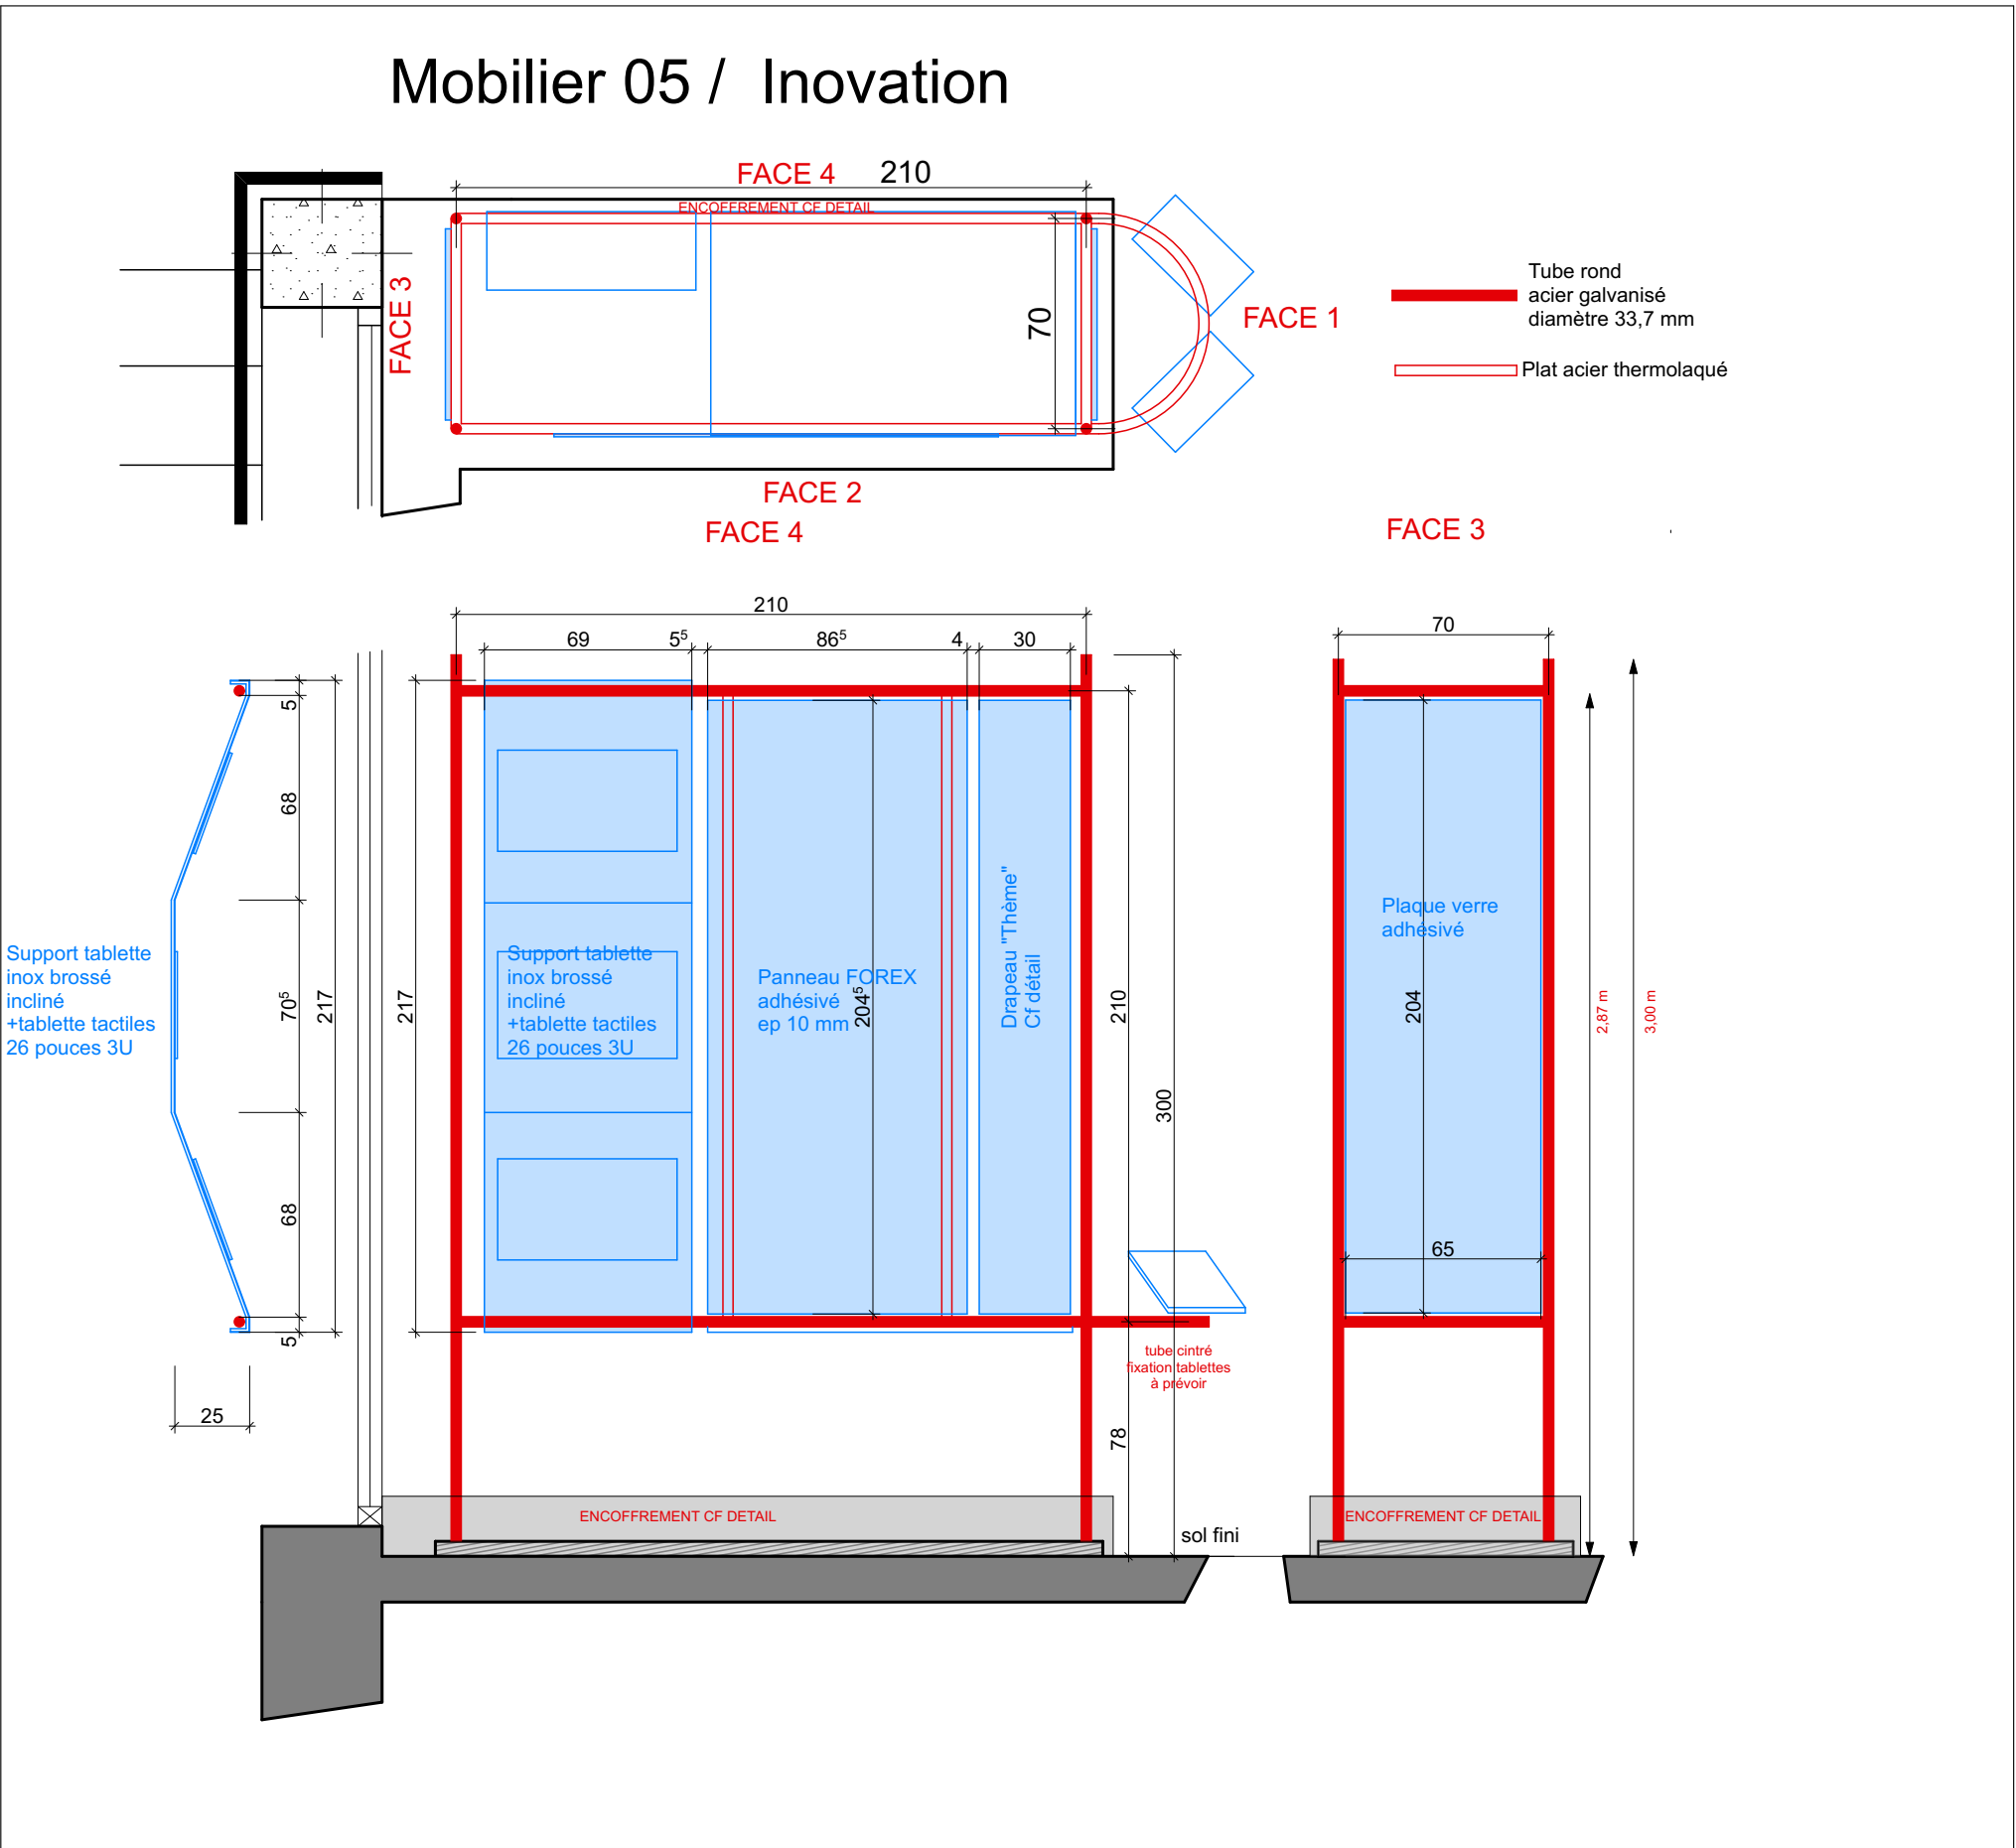

CNRS
Campus Gérard-Mégie
3 Rue Michel-Ange
75 016 PARIS

MAITRE D'OUVRAGE

CNRS
Délégation Paris-Villejuif
7 Rue Guy Môquet
94 800 Villejuif

ASSISTANCE A MAITRISE D'OUVRAGE

AU4G
72 avenue Pasteur
93100 Montreuil
Tél: 01 43 56 84 40

BUREAU DE CONTROLE


CREATION PARCOURS VISITEURS

Hall / détail mobilier 05/2

Ech: 1:200, 1:25

Date: Juillet 2025

01.13

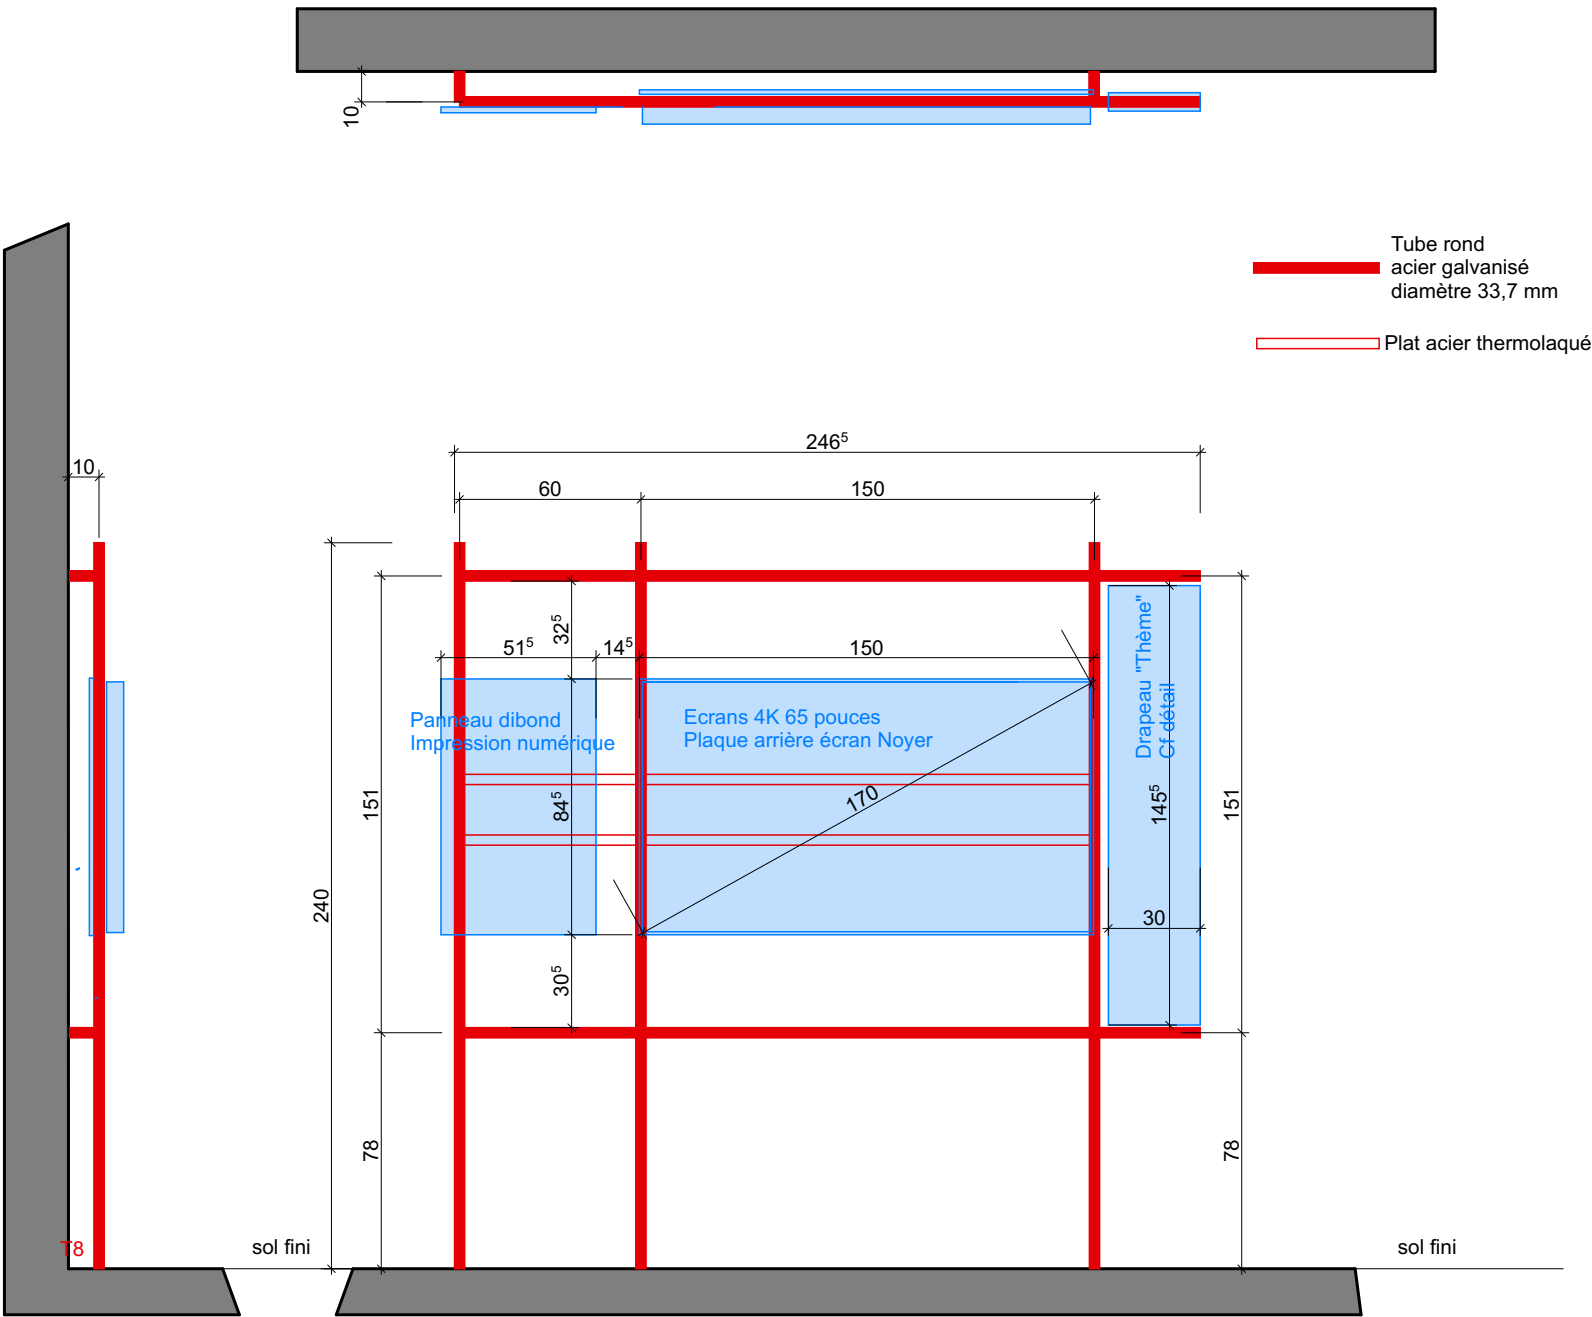



Tube rond
acier galvanisé
diamètre 33,7 mm

Plat acier thermolaqué

Types assemblages tubulaire



Tous tubes bouchonnés

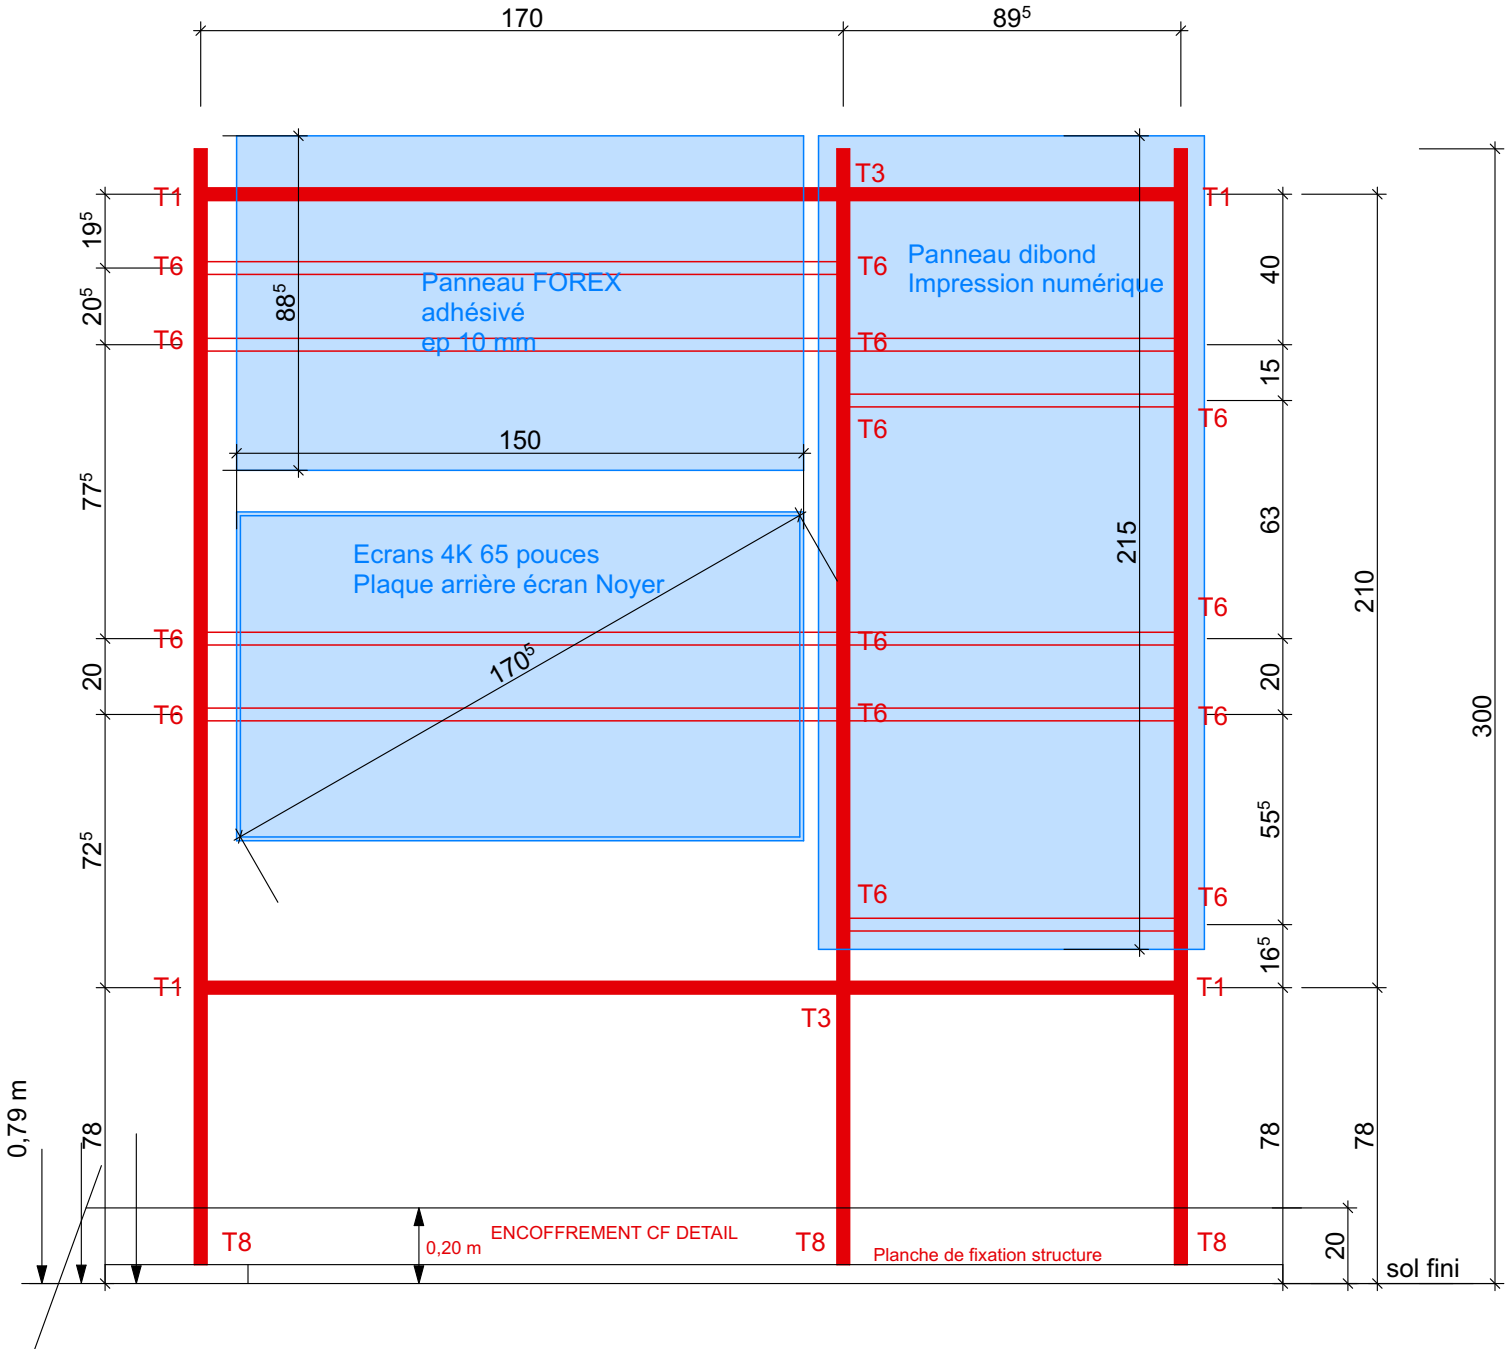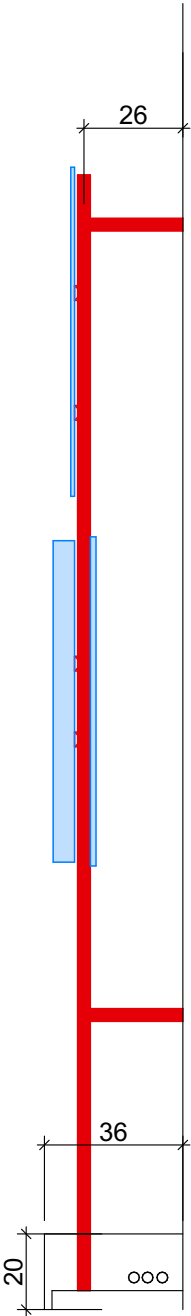

CNRS
Campus Gérard-Mégie
3 Rue Michel-Ange
75 016 PARIS

MAITRE D'OUVRAGE

CNRS
Délégation Paris-Villejuif
7 Rue Guy Môquet
94 800 Villejuif

ASSISTANCE A MAITRISE D'OUVRAGE

AU4G
72 avenue Pasteur
93100 Montreuil
Tél: 01 43 56 84 40

BUREAU DE CONTROLE


CREATION PARCOURS VISITEURS


Mobilier / pricipes assemblages
tubulaires


Ech: 1:20

Date: Juillet 2025

01.15

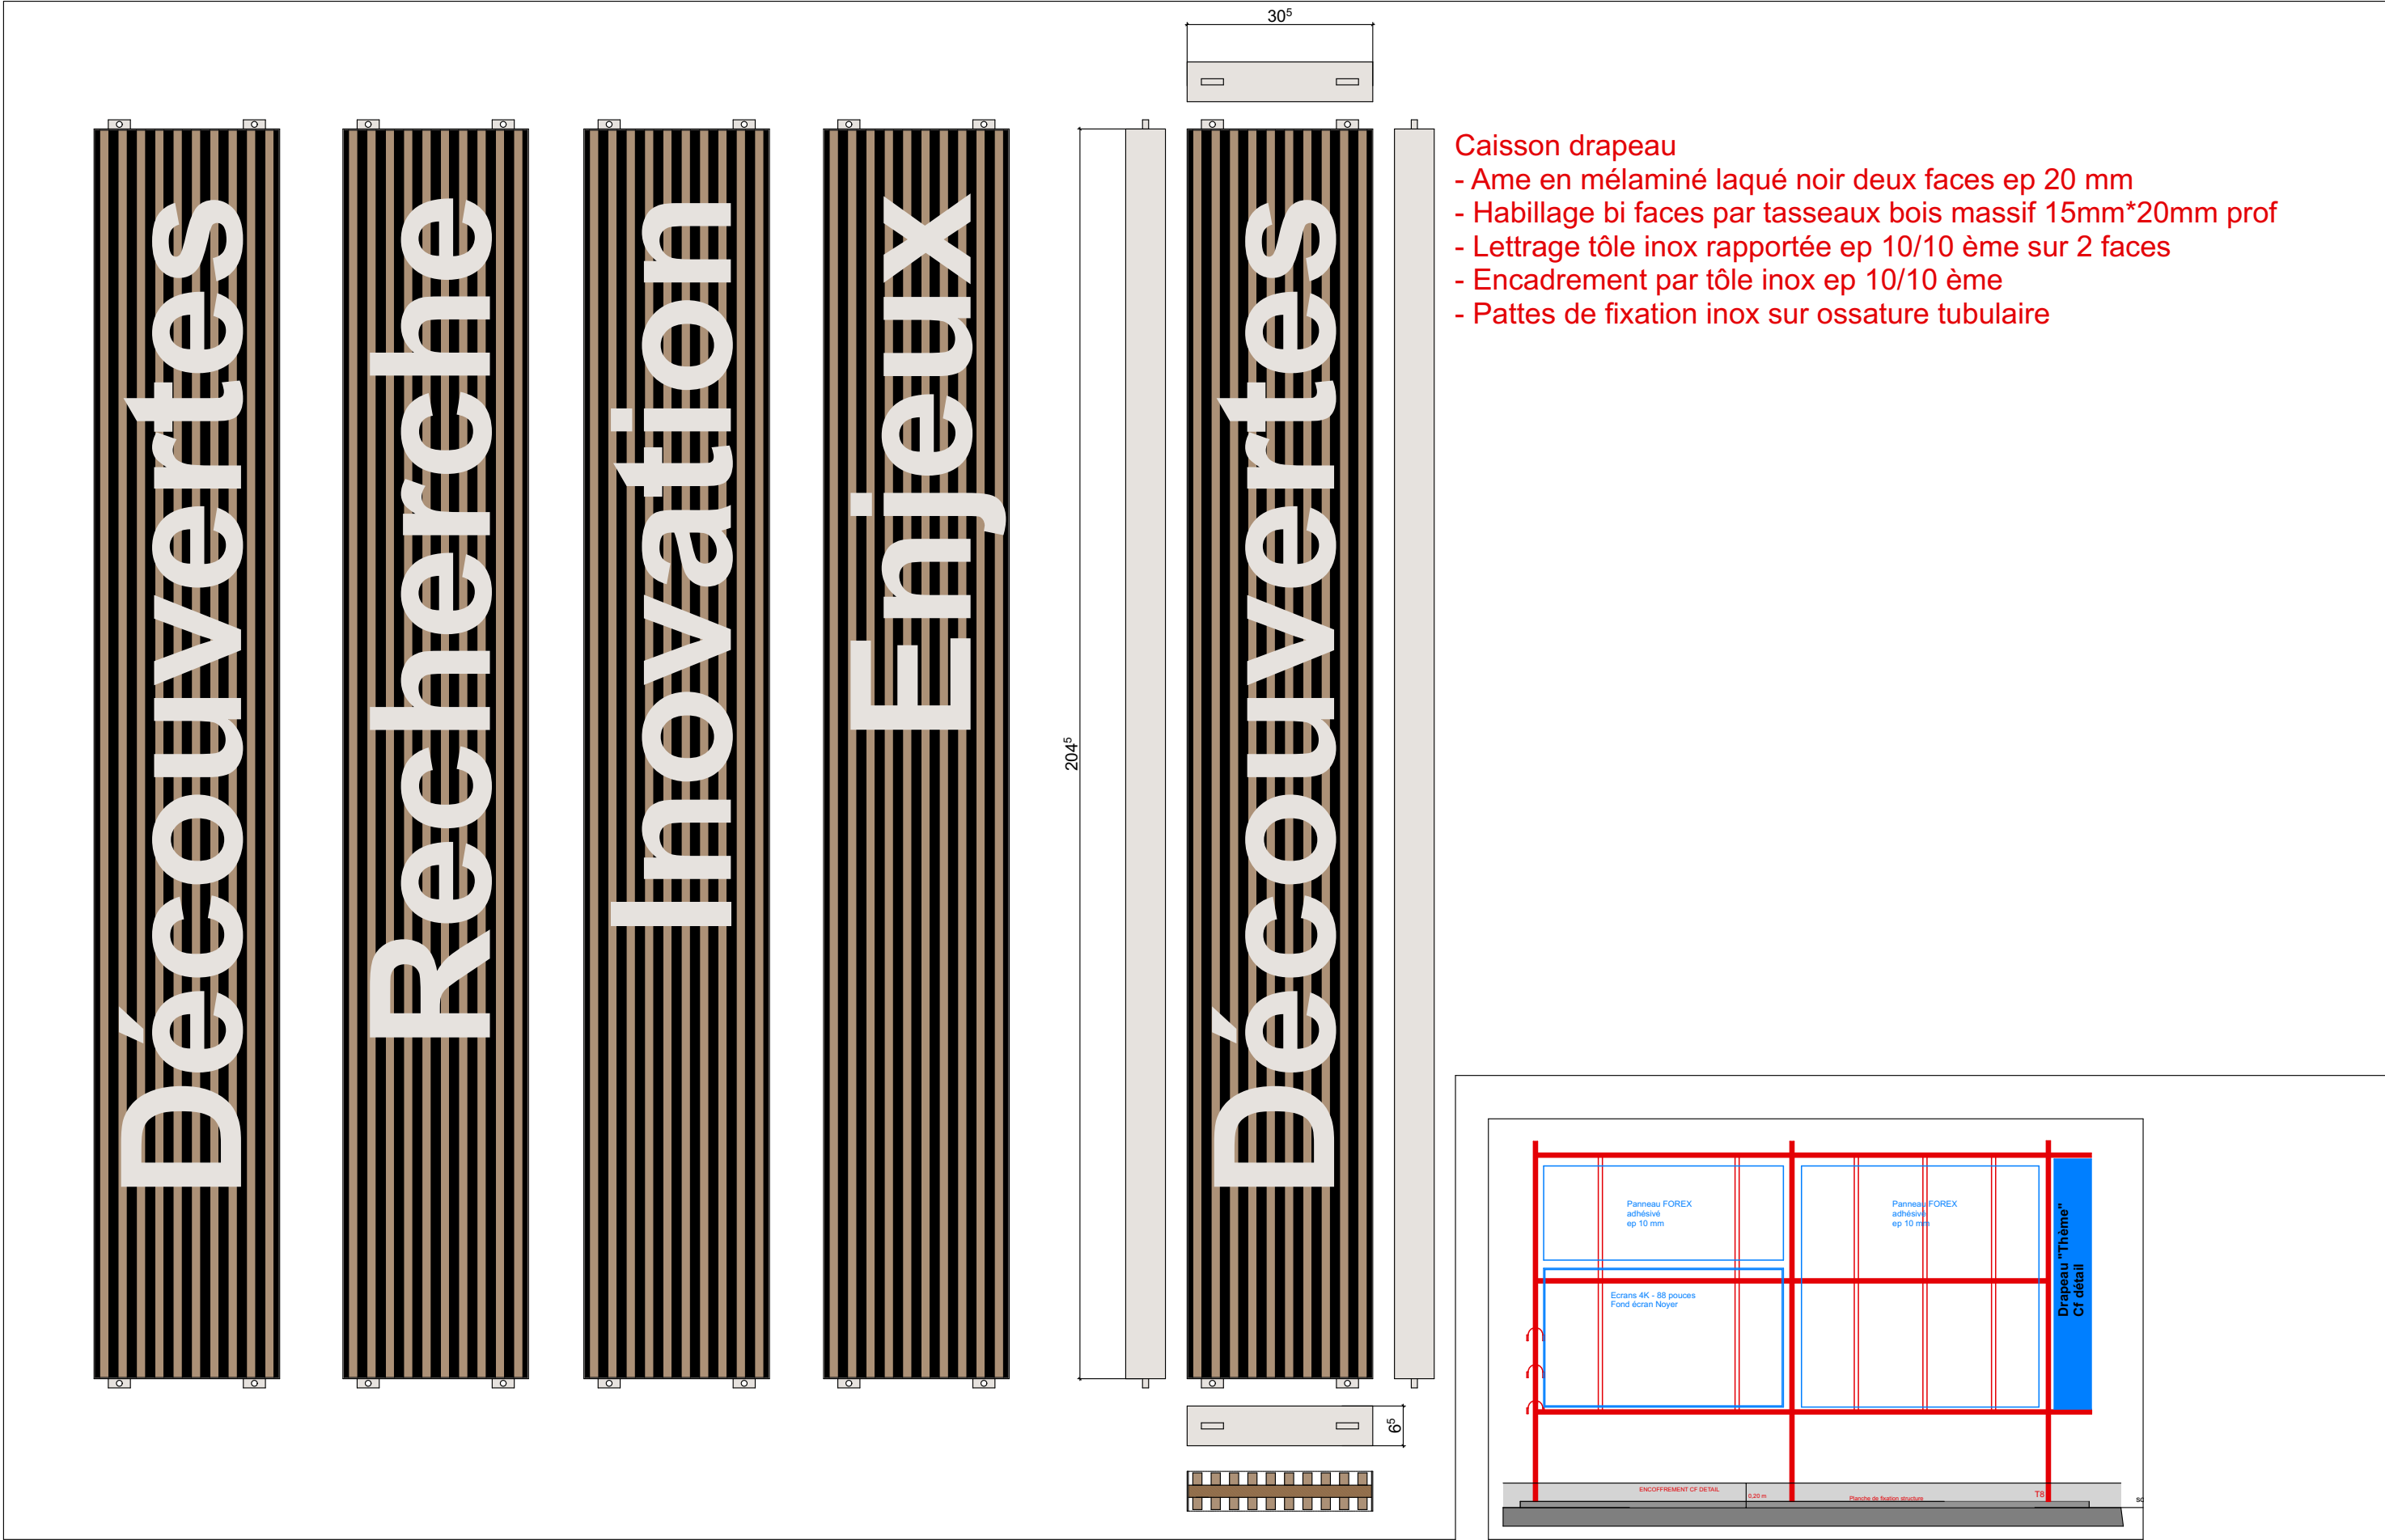

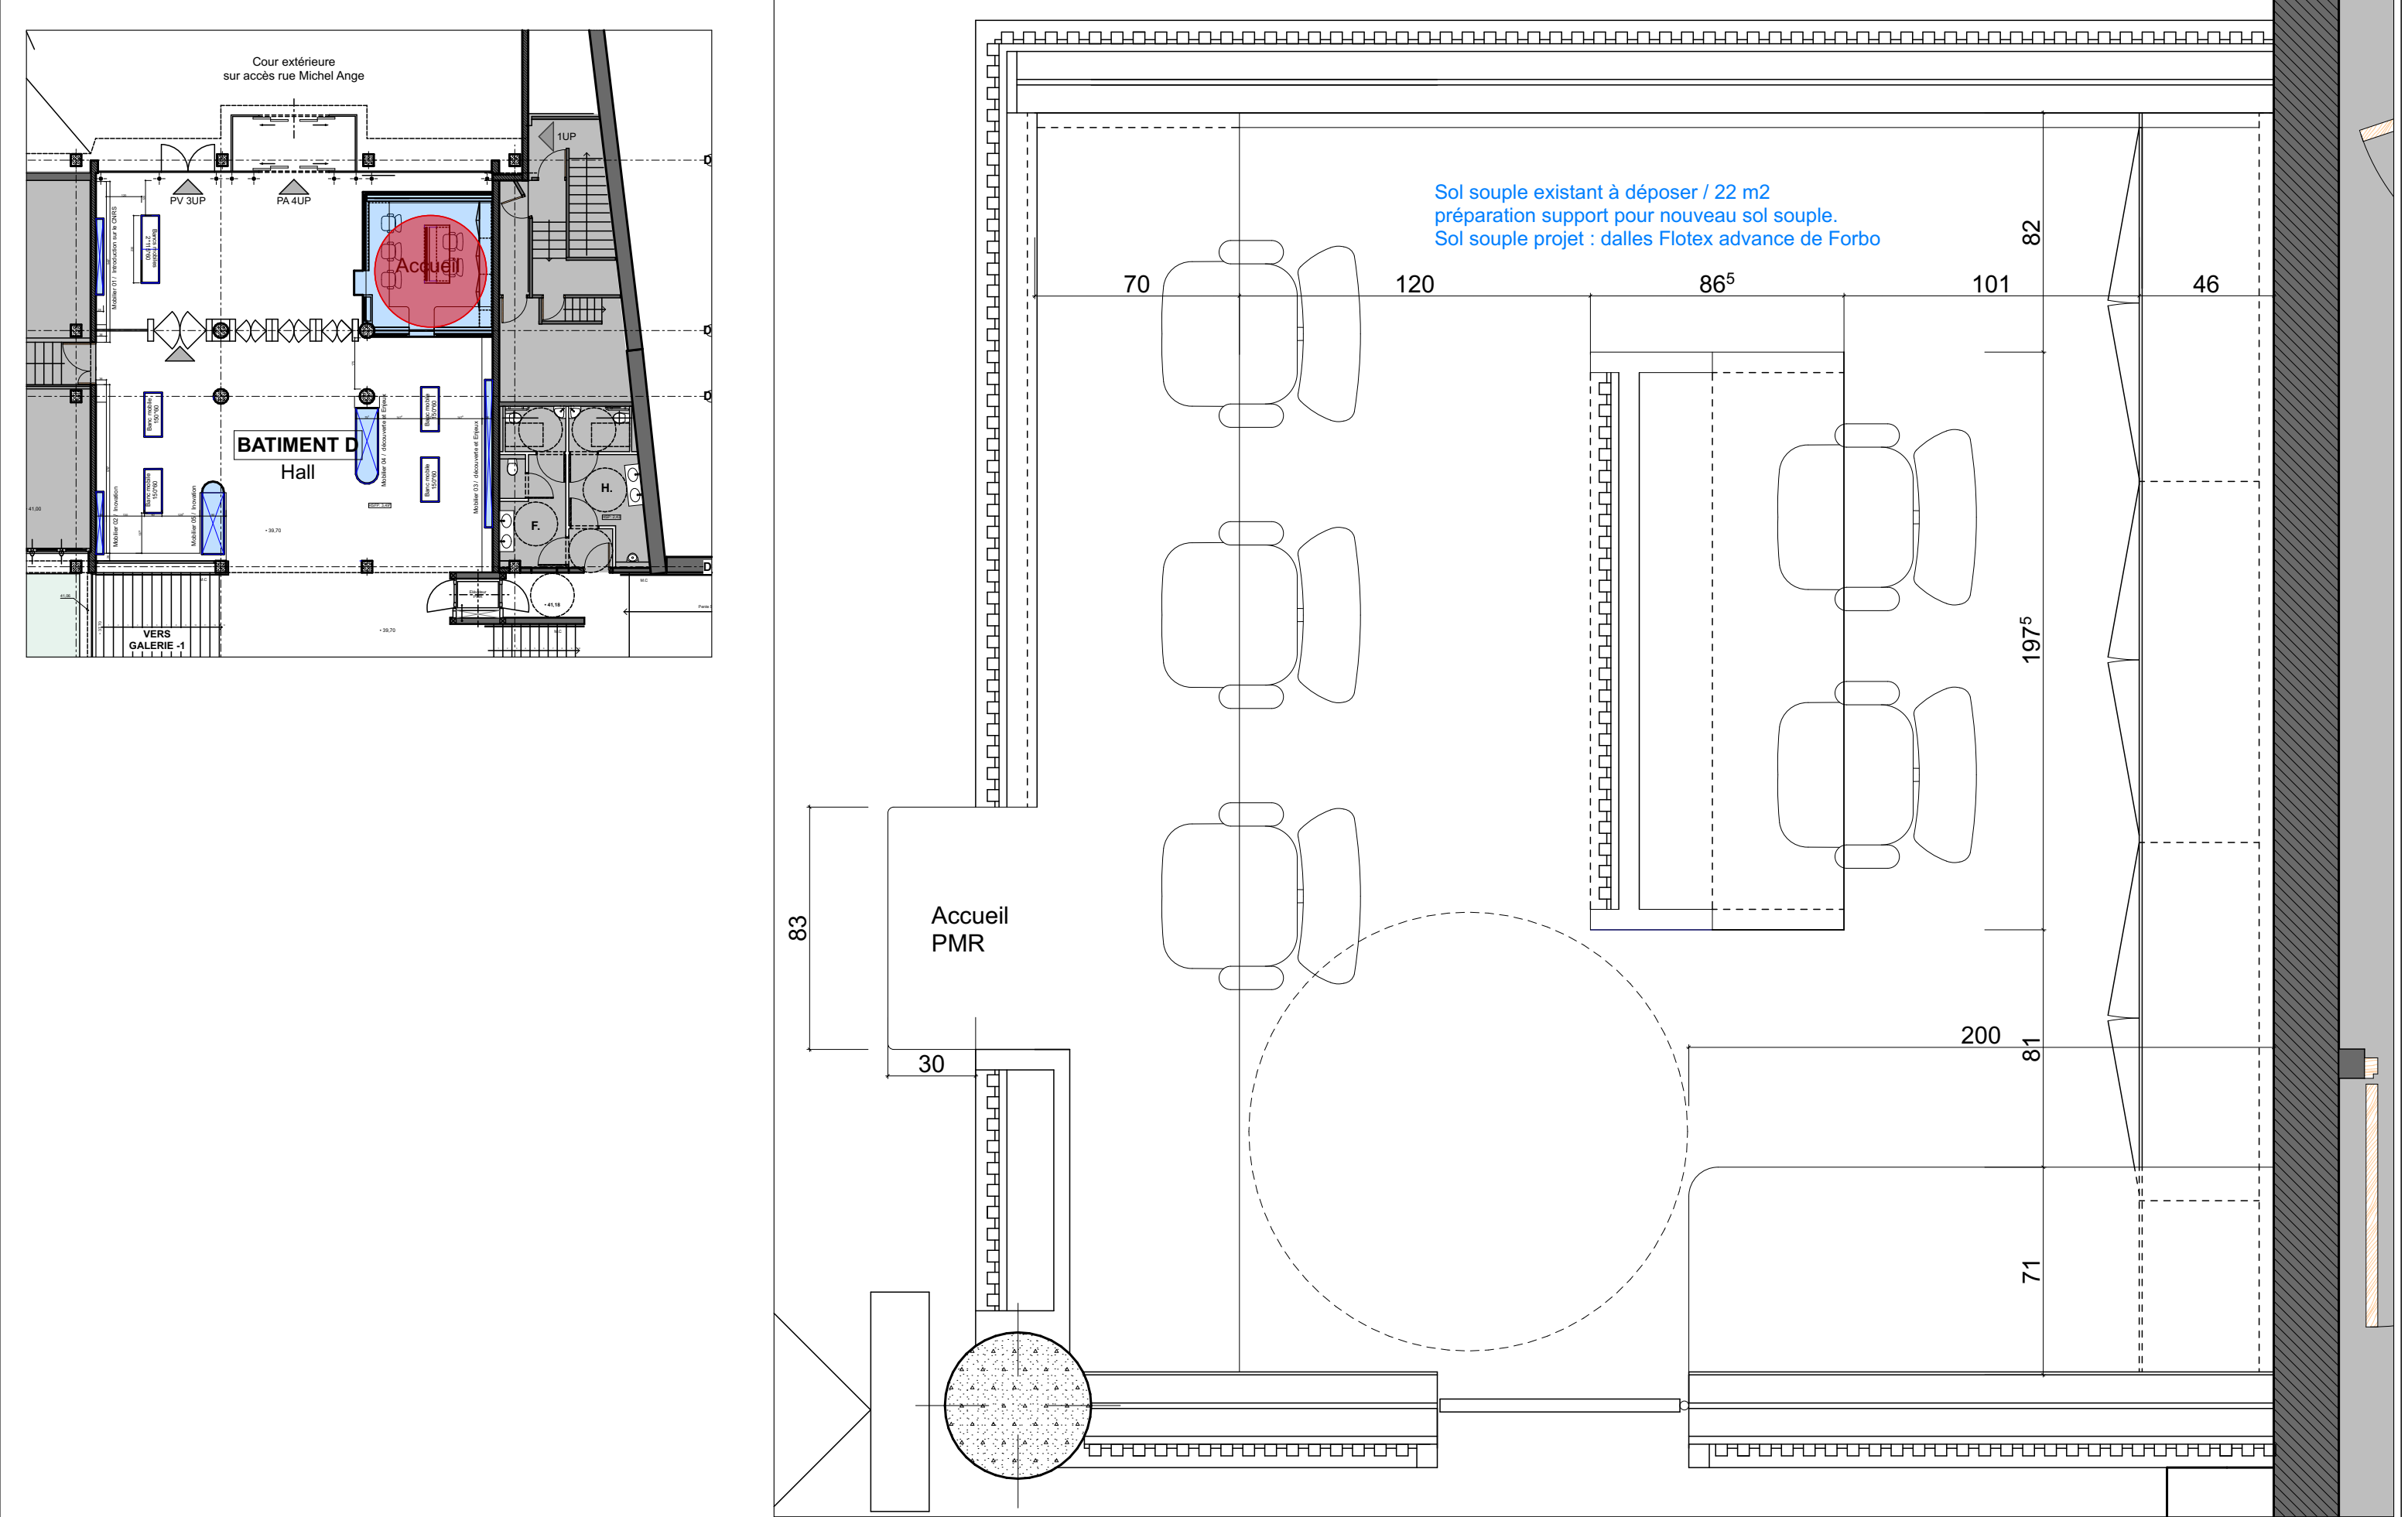

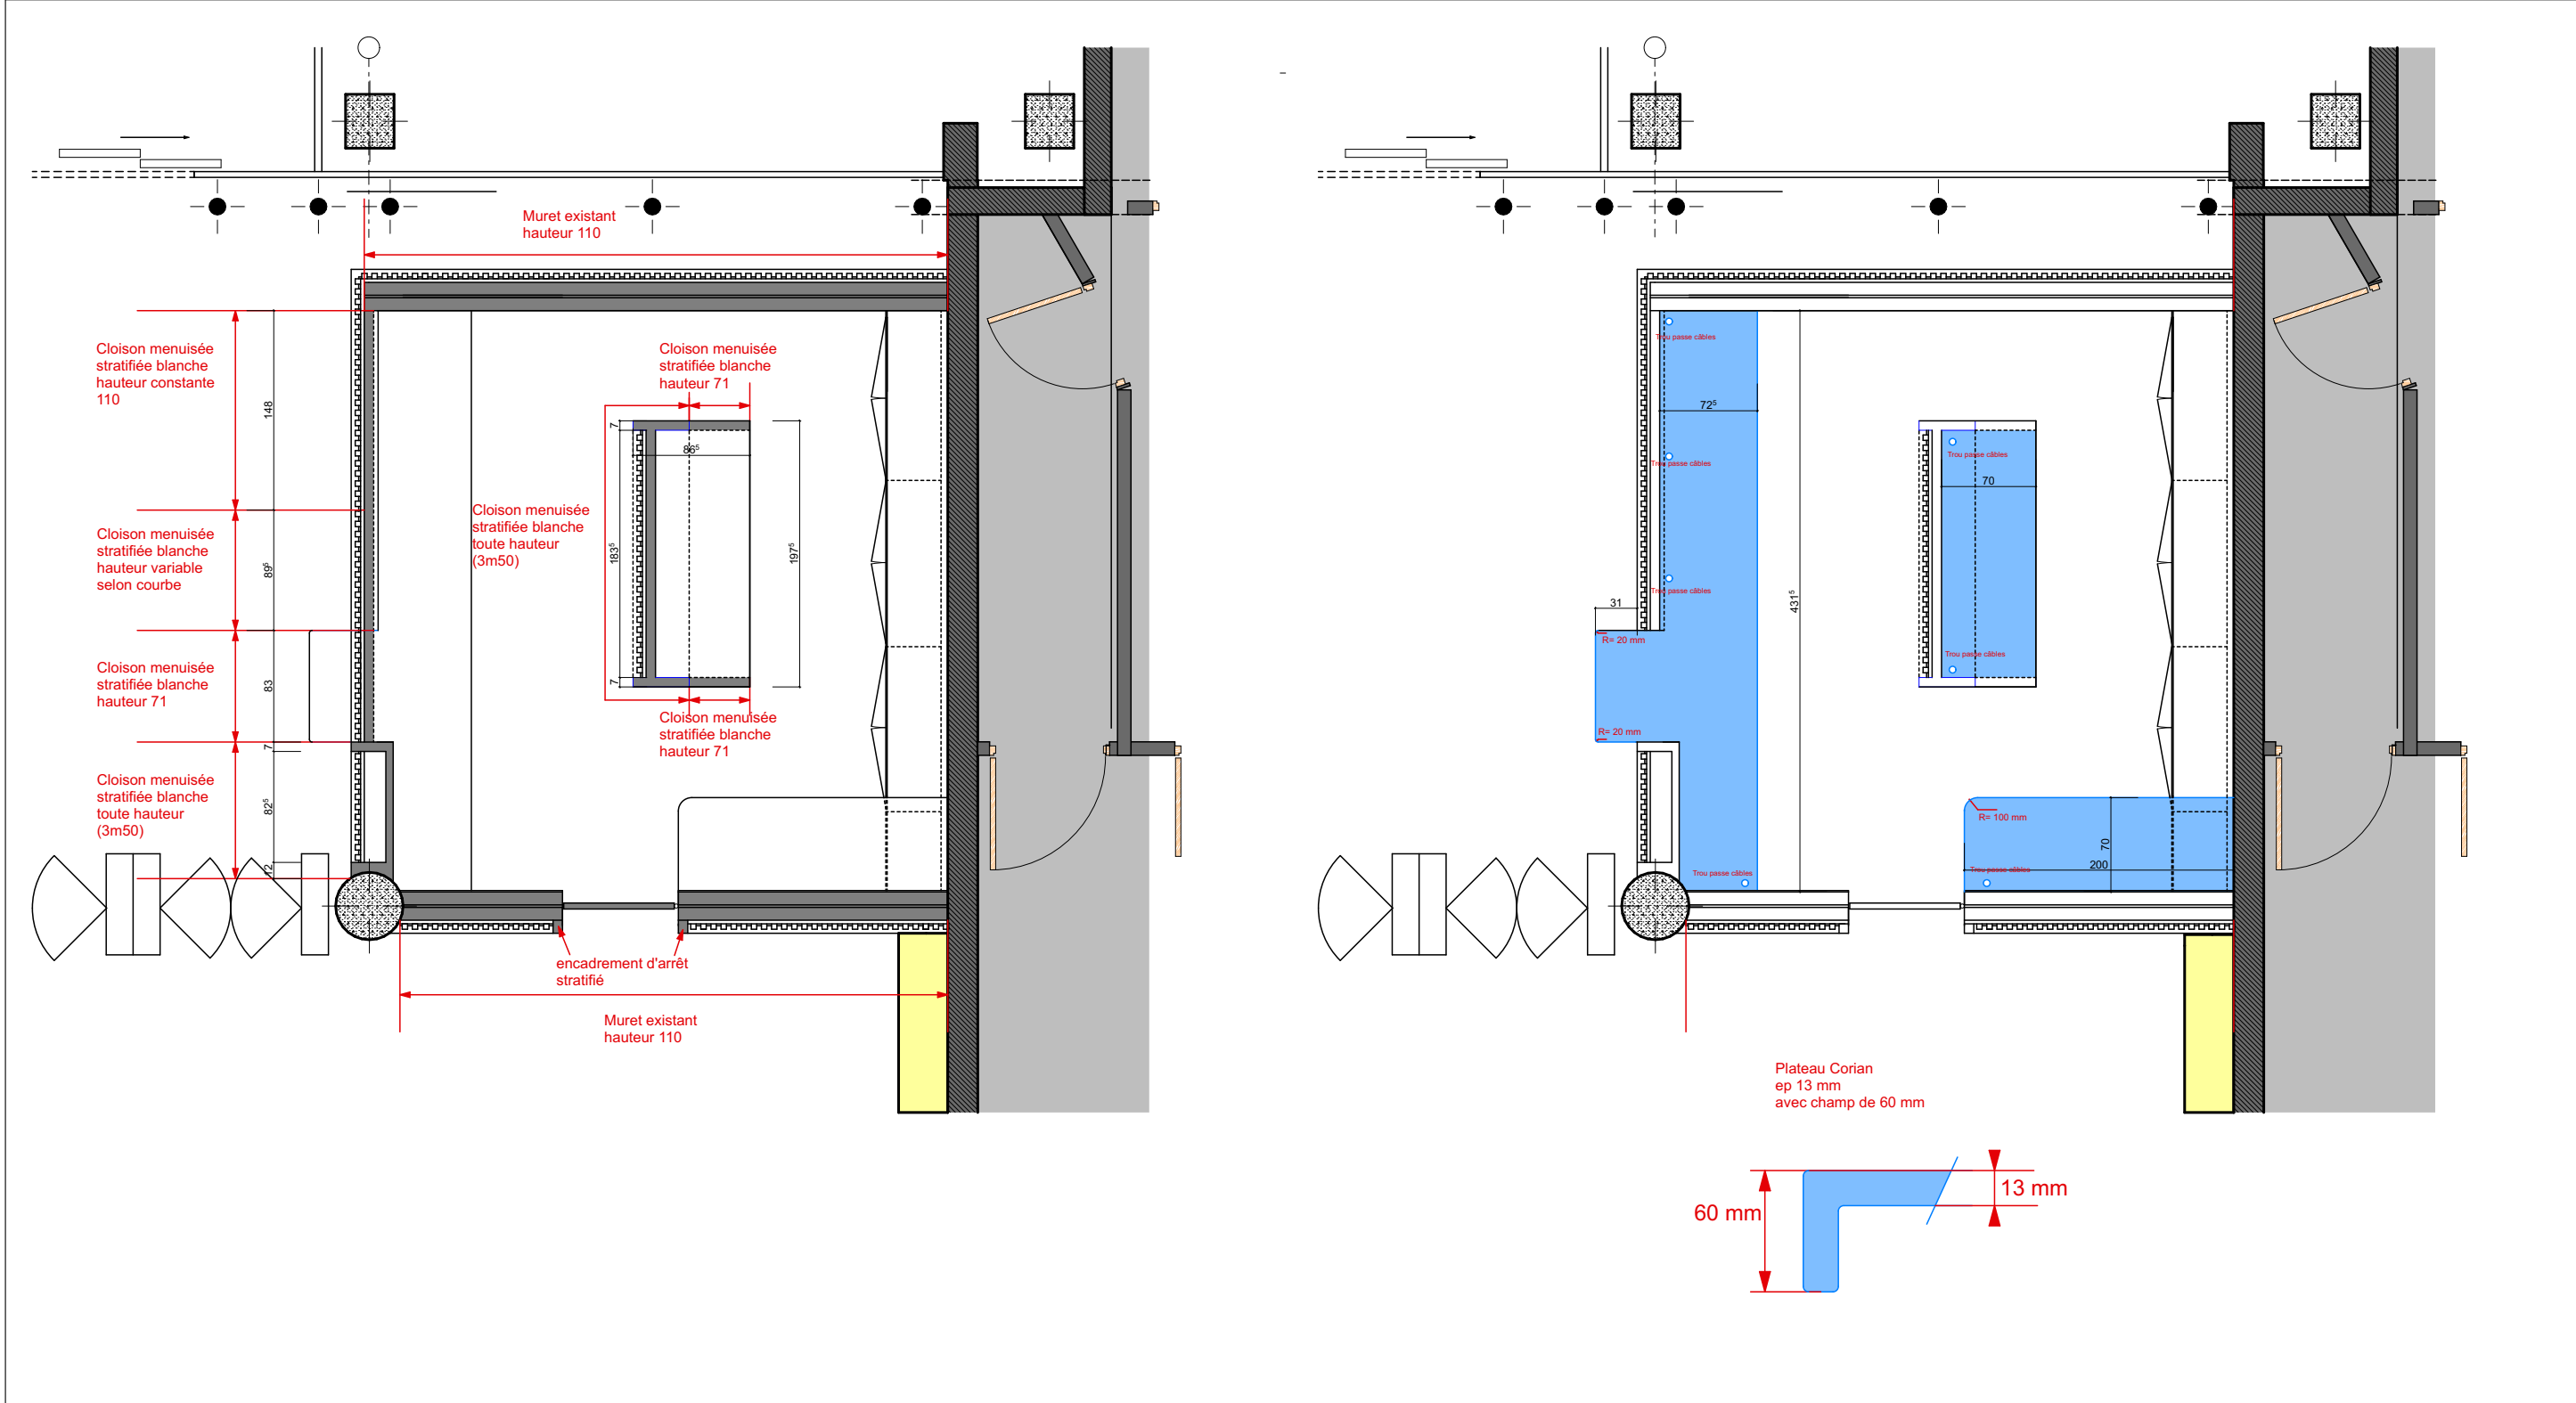

CNRS
Campus Gérard-Mégie
3 Rue Michel-Ange
75 016 PARIS

MAITRE D'OUVRAGE

CNRS
Délégation Paris-Villejuif
7 Rue Guy Môquet
94 800 Villejuif

ASSISTANCE A MAITRISE D'OUVRAGE

AU4G
72 avenue Pasteur
93100 Montreuil
Tél: 01 43 56 84 40

BUREAU DE CONTROLE

CREATION PARCOURS VISITEURS


Hall / Détail banque décomposition
traitements

Ech: 1:50

Date: Juillet 2025

01.18

Prévoir
dépose et repose
équipements existants
(à repérer pendant visite)

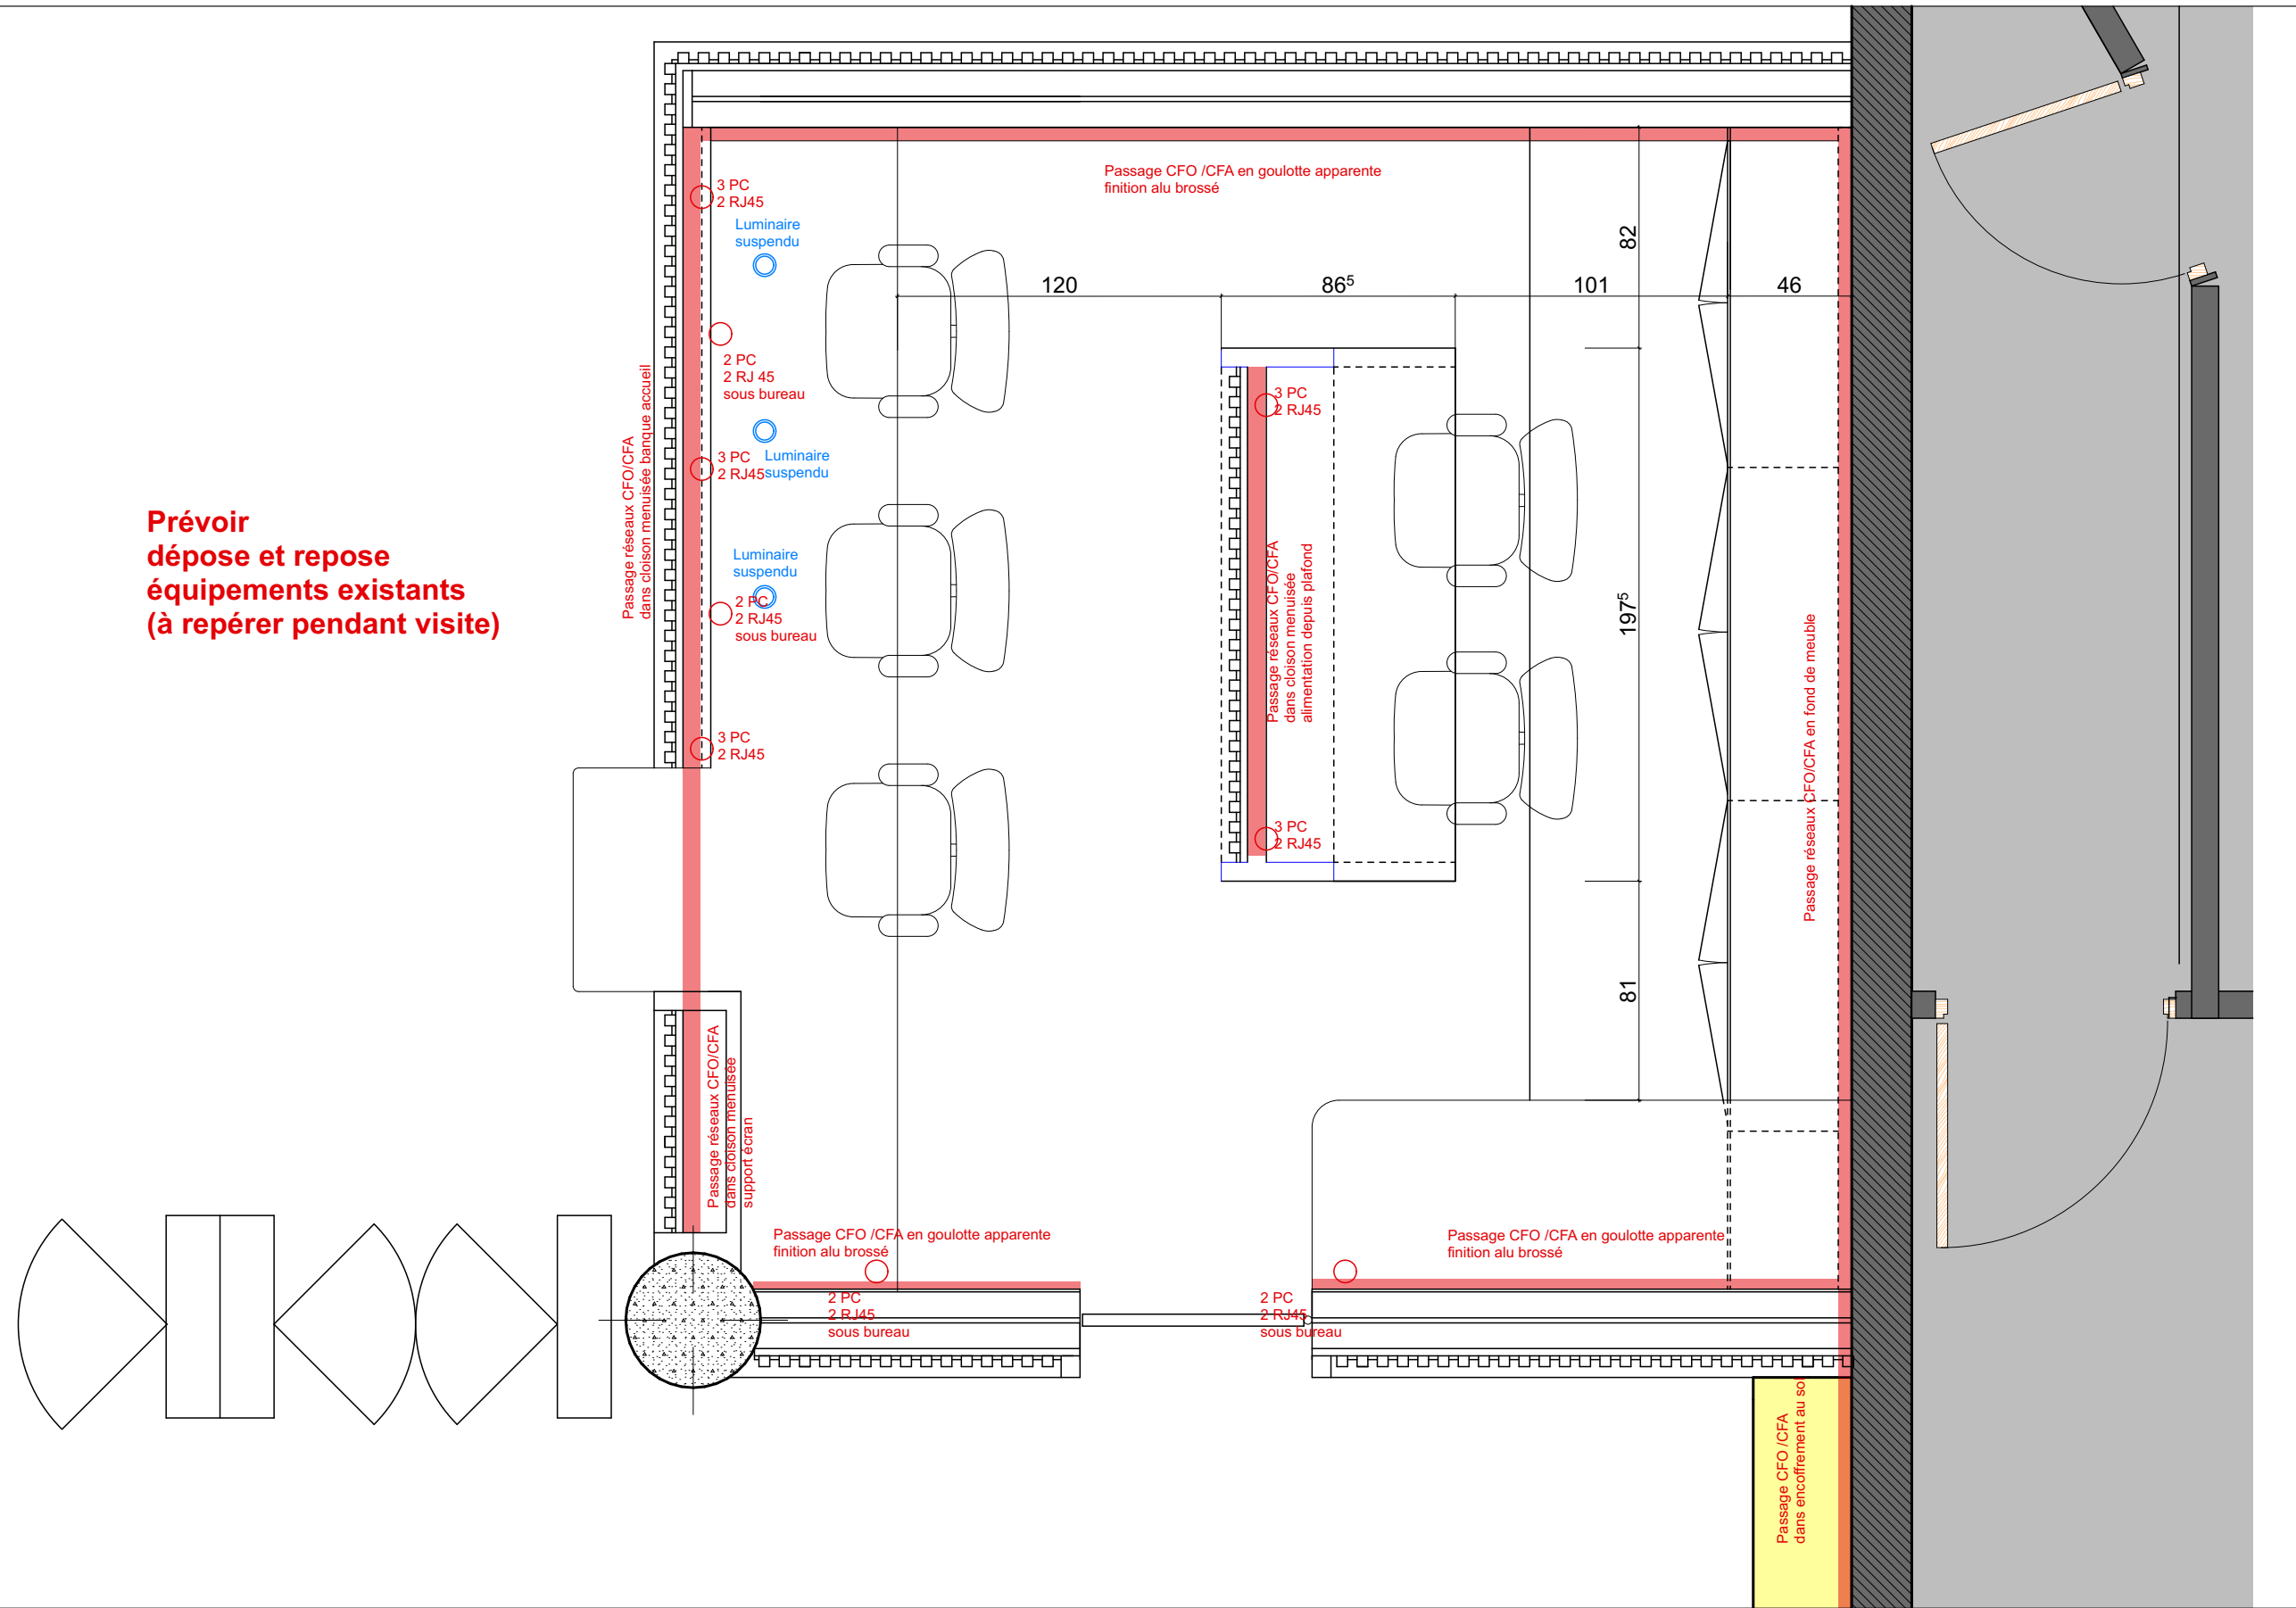

CNRS
Campus Gérard-Mégie
3 Rue Michel-Ange
75 016 PARIS

MAITRE D'OUVRAGE
CNRS
Délégation Paris-Villejuif
7 Rue Guy Môquet
94 800 Villejuif

ASSISTANCE A MAITRISE D'OUVRAGE
AU4G
72 avenue Pasteur
93100 Montreuil
Tél: 01 43 56 84 40


BUREAU DE CONTROLE

CREATION PARCOURS VISITEURS

Hall / Détail banque électricité CFO/CFA

Ech: 1:25
Date: Juillet 2025

01.20

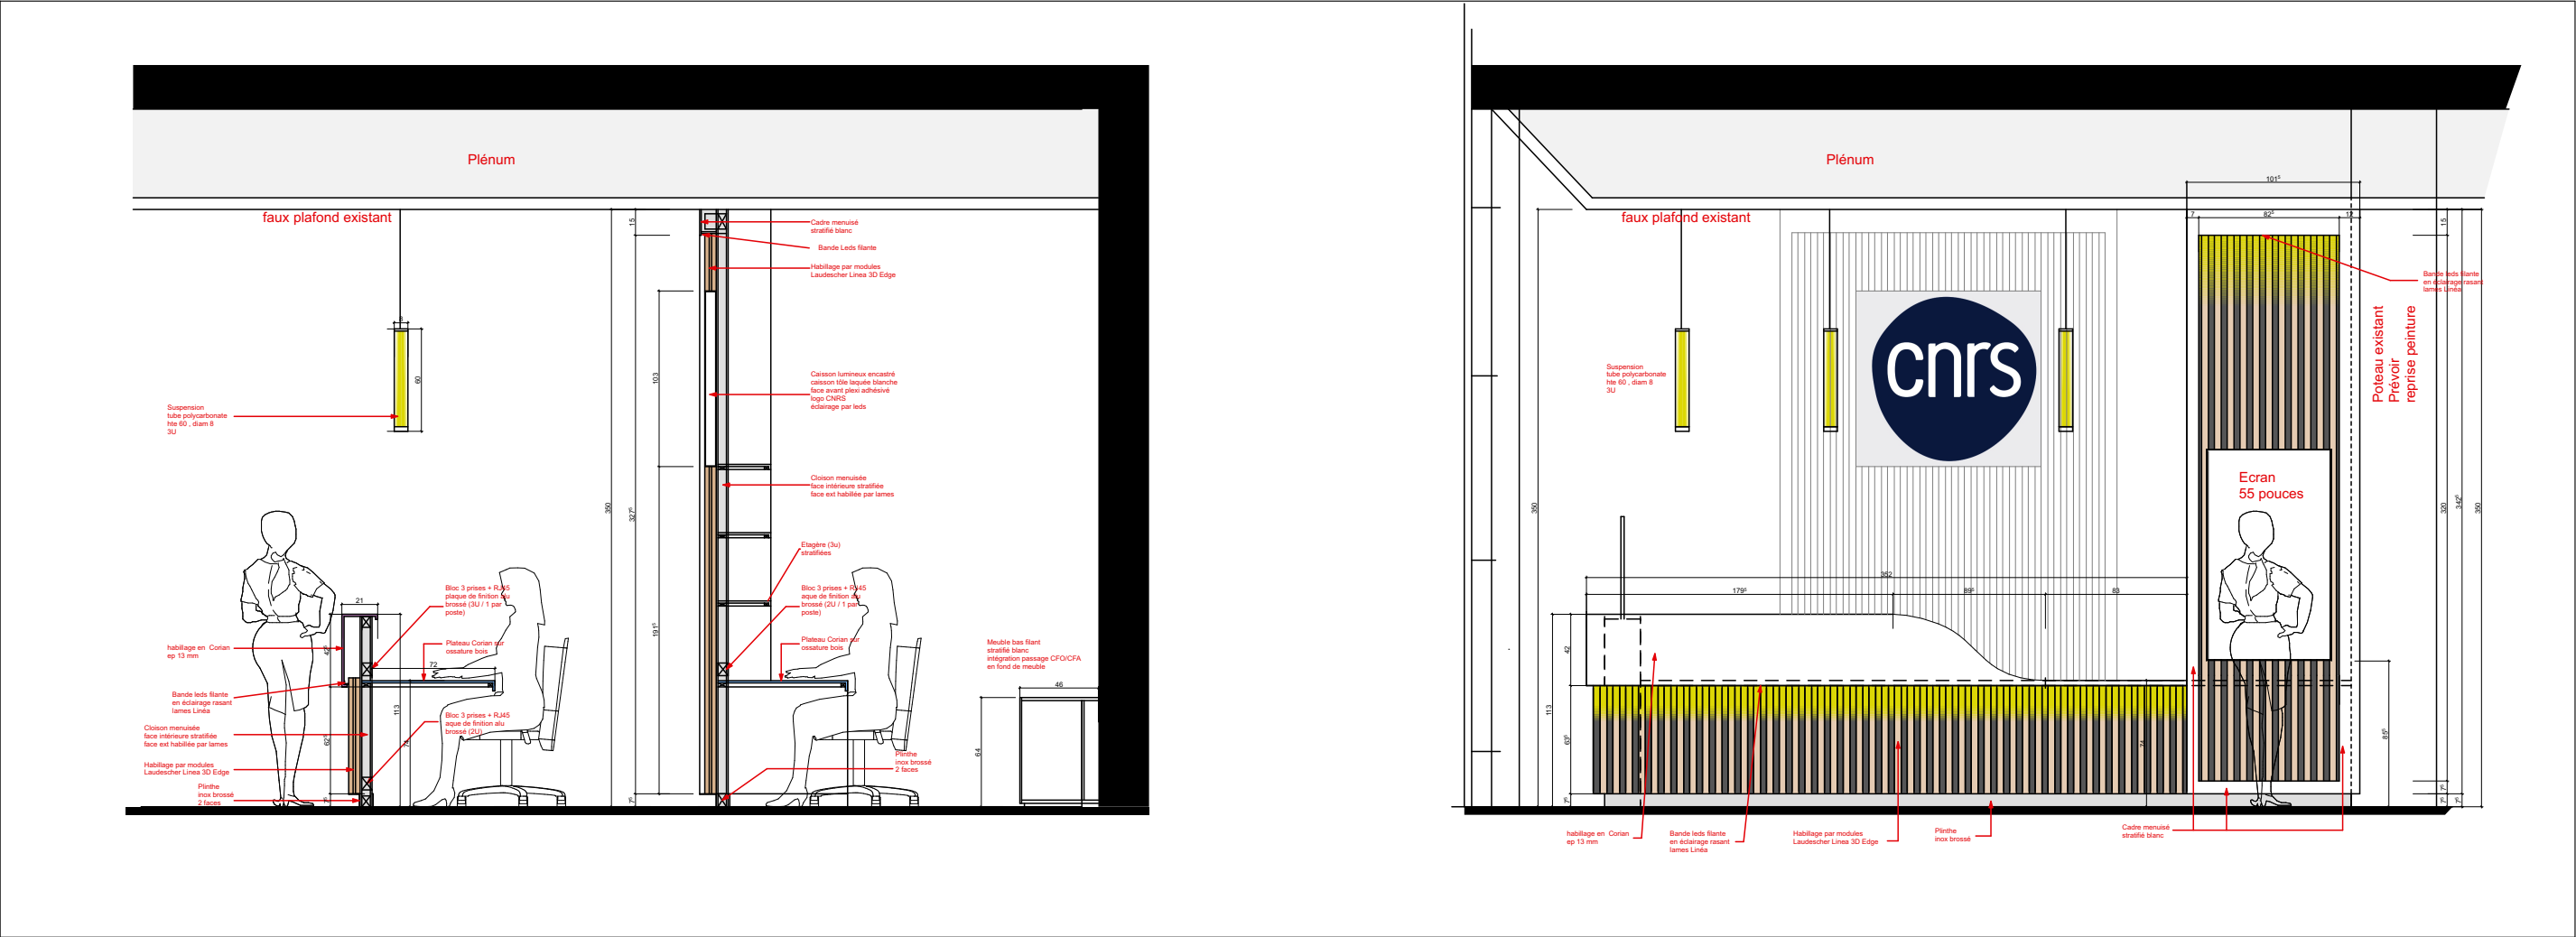


Coupe longitudinale

Elévation frontale
côté accueil


Matériaux



CORIAN Cirrus White

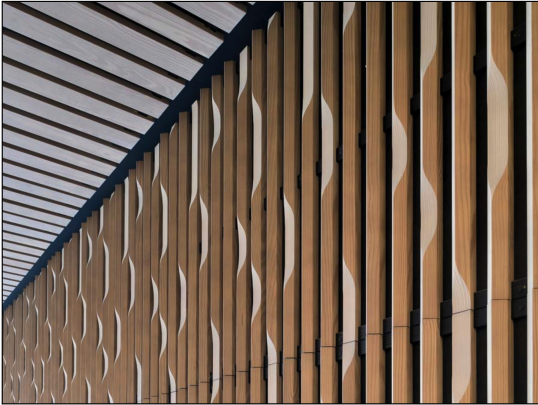

LAUDESCHER Linéa 3D

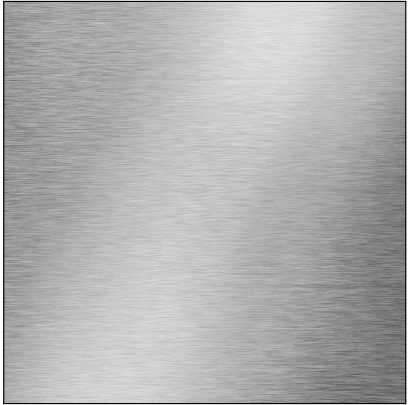


Inox brossé



Stratifié Polyrey crème de lait


 <div>CNRS Campus Gérard-Mégie 3 Rue Michel-Ange 75 016 PARIS</div>	MAITRE D'OUVRAGE CNRS Délégation Paris-Villejuif 7 Rue Guy Môquet 94 800 Villejuif	ASSISTANCE A MAITRISE D'OUVRAGE AU4G 72 avenue Pasteur 93100 Montreuil Tél: 01 43 56 84 40	BUREAU DE CONTROLE	CREATION PARCOURS VISITEURS	
				Hall / Détail banque coupes et élévations	Ech: 1:40, 1:4, 1:4,6,1:121 1:4,98, 1:0,33 Date: Juillet 2025

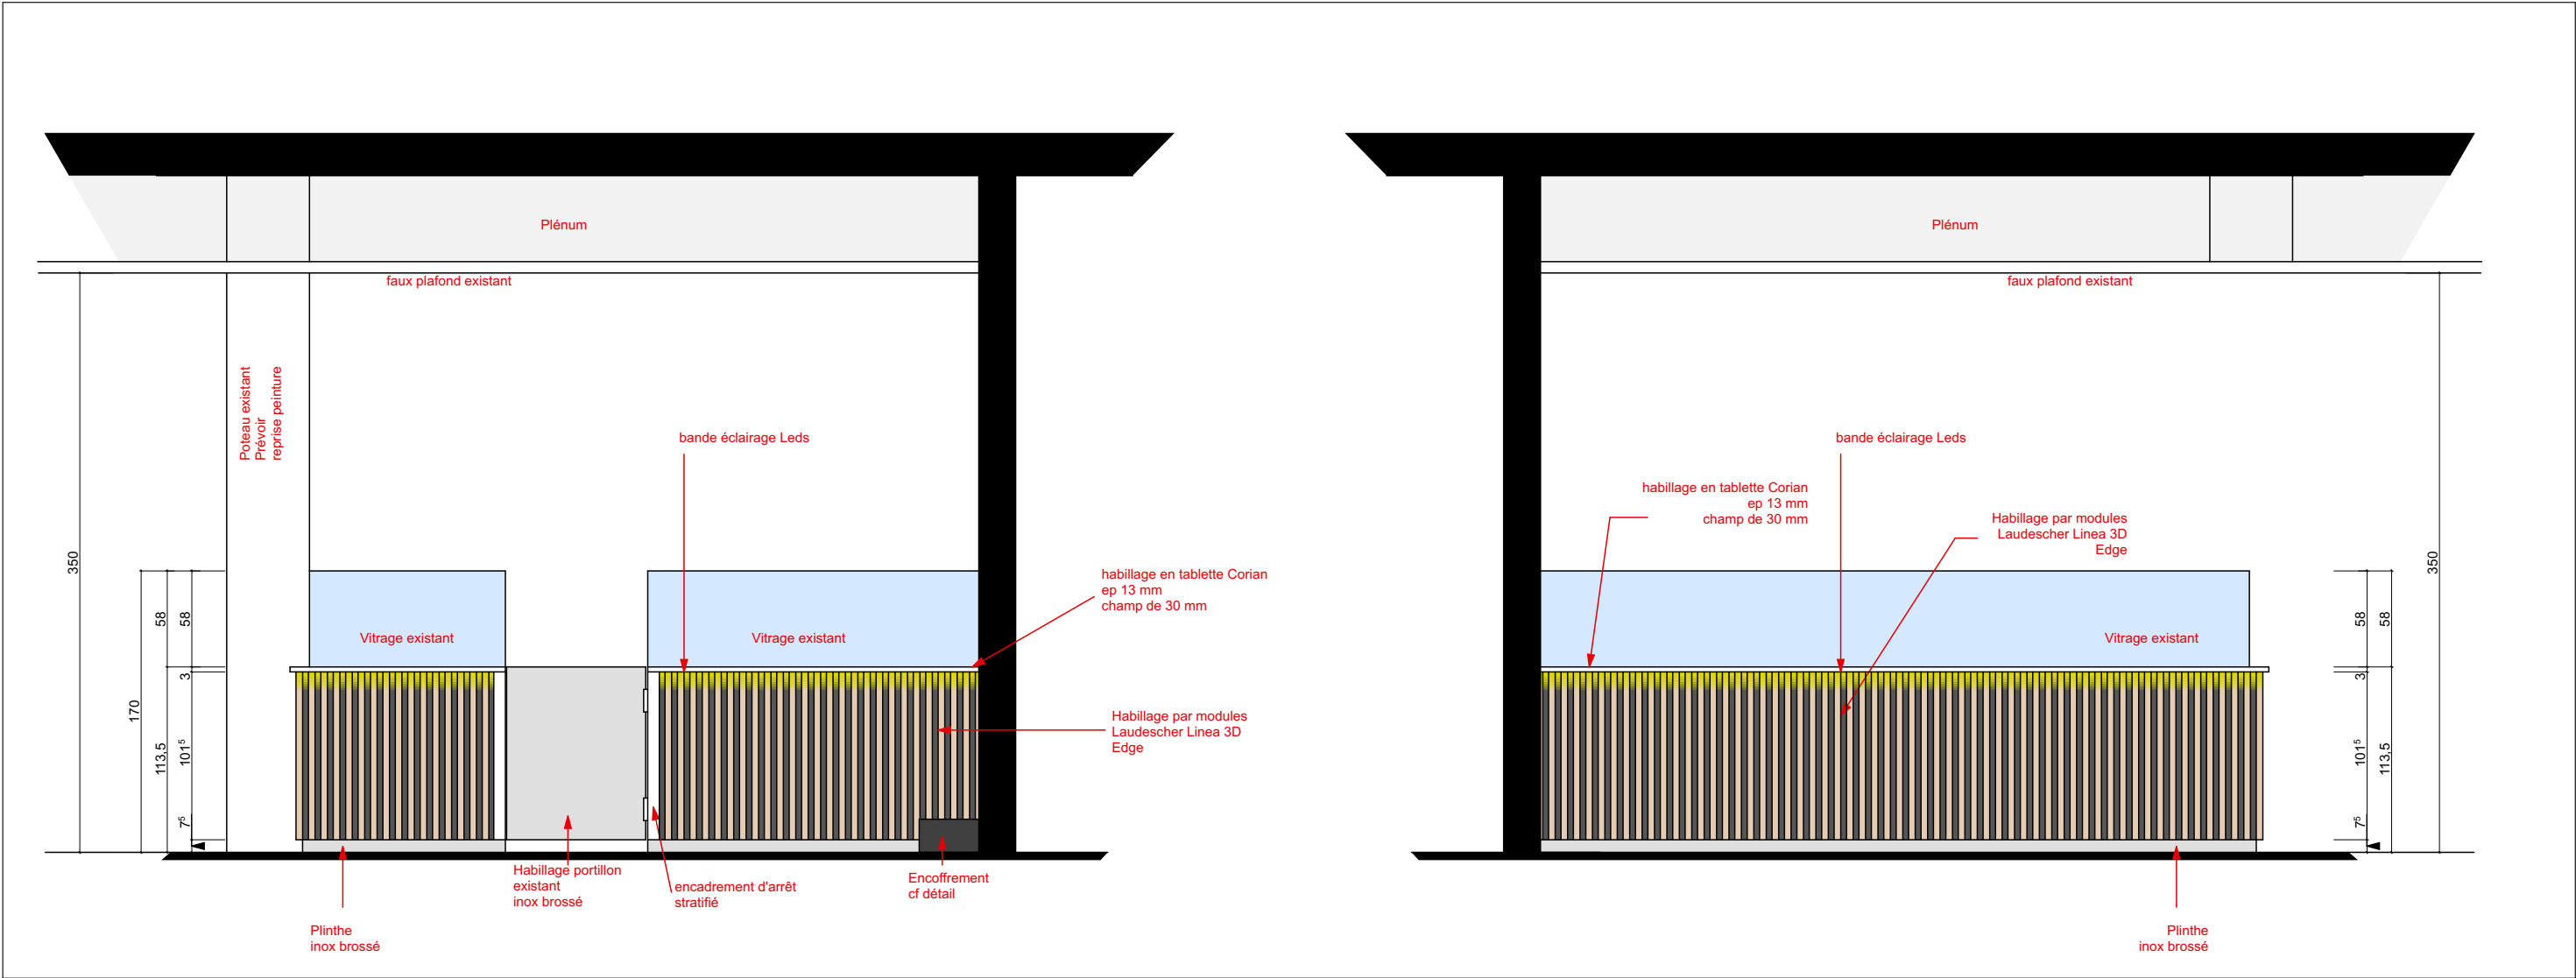


Elévation latérale
côté Hall


Elévation latérale
côté façade vitrée

 <div>CNRS Campus Gérard-Mégie 3 Rue Michel-Ange 75 016 PARIS</div>	MAITRE D'OUVRAGE CNRS Délégation Paris-Villejuif 7 Rue Guy Môquet 94 800 Villejuif	ASSISTANCE A MAITRISE D'OUVRAGE AU4G 72 avenue Pasteur 93100 Montreuil Tél: 01 43 56 84 40	BUREAU DE CONTROLE	CREATION PARCOURS VISITEURS		01.22
				Hall / Détail banque coupes et élévations	Ech: 1:40	
				Date: Juillet 2025		

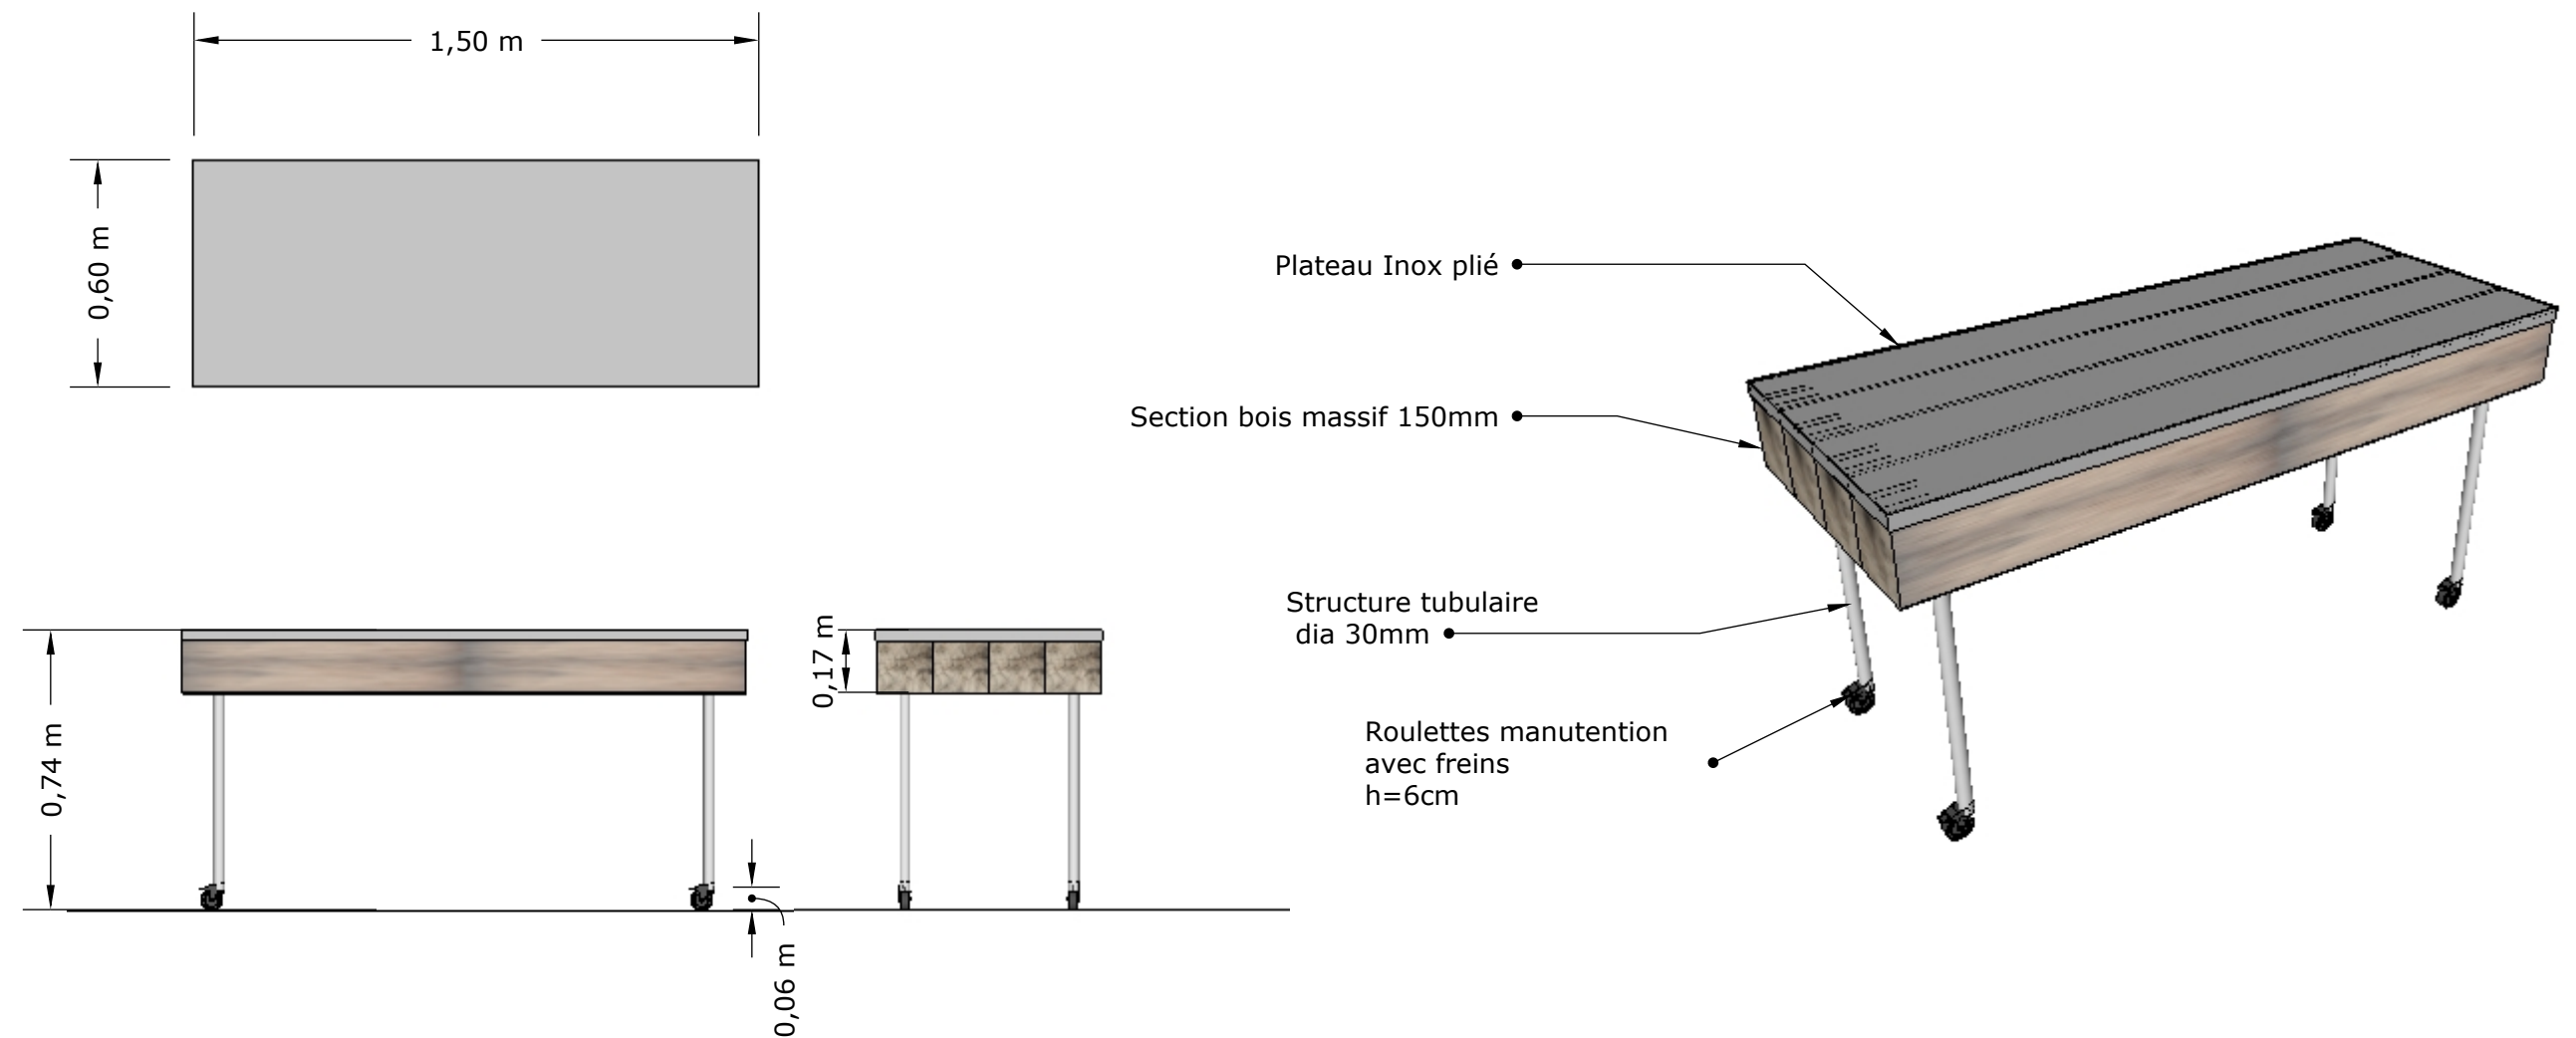

1 Unité / doit pouvoir se glisser sous mobilier 04 /découverte et enjeux
Petit mobilier / pas de classement feu

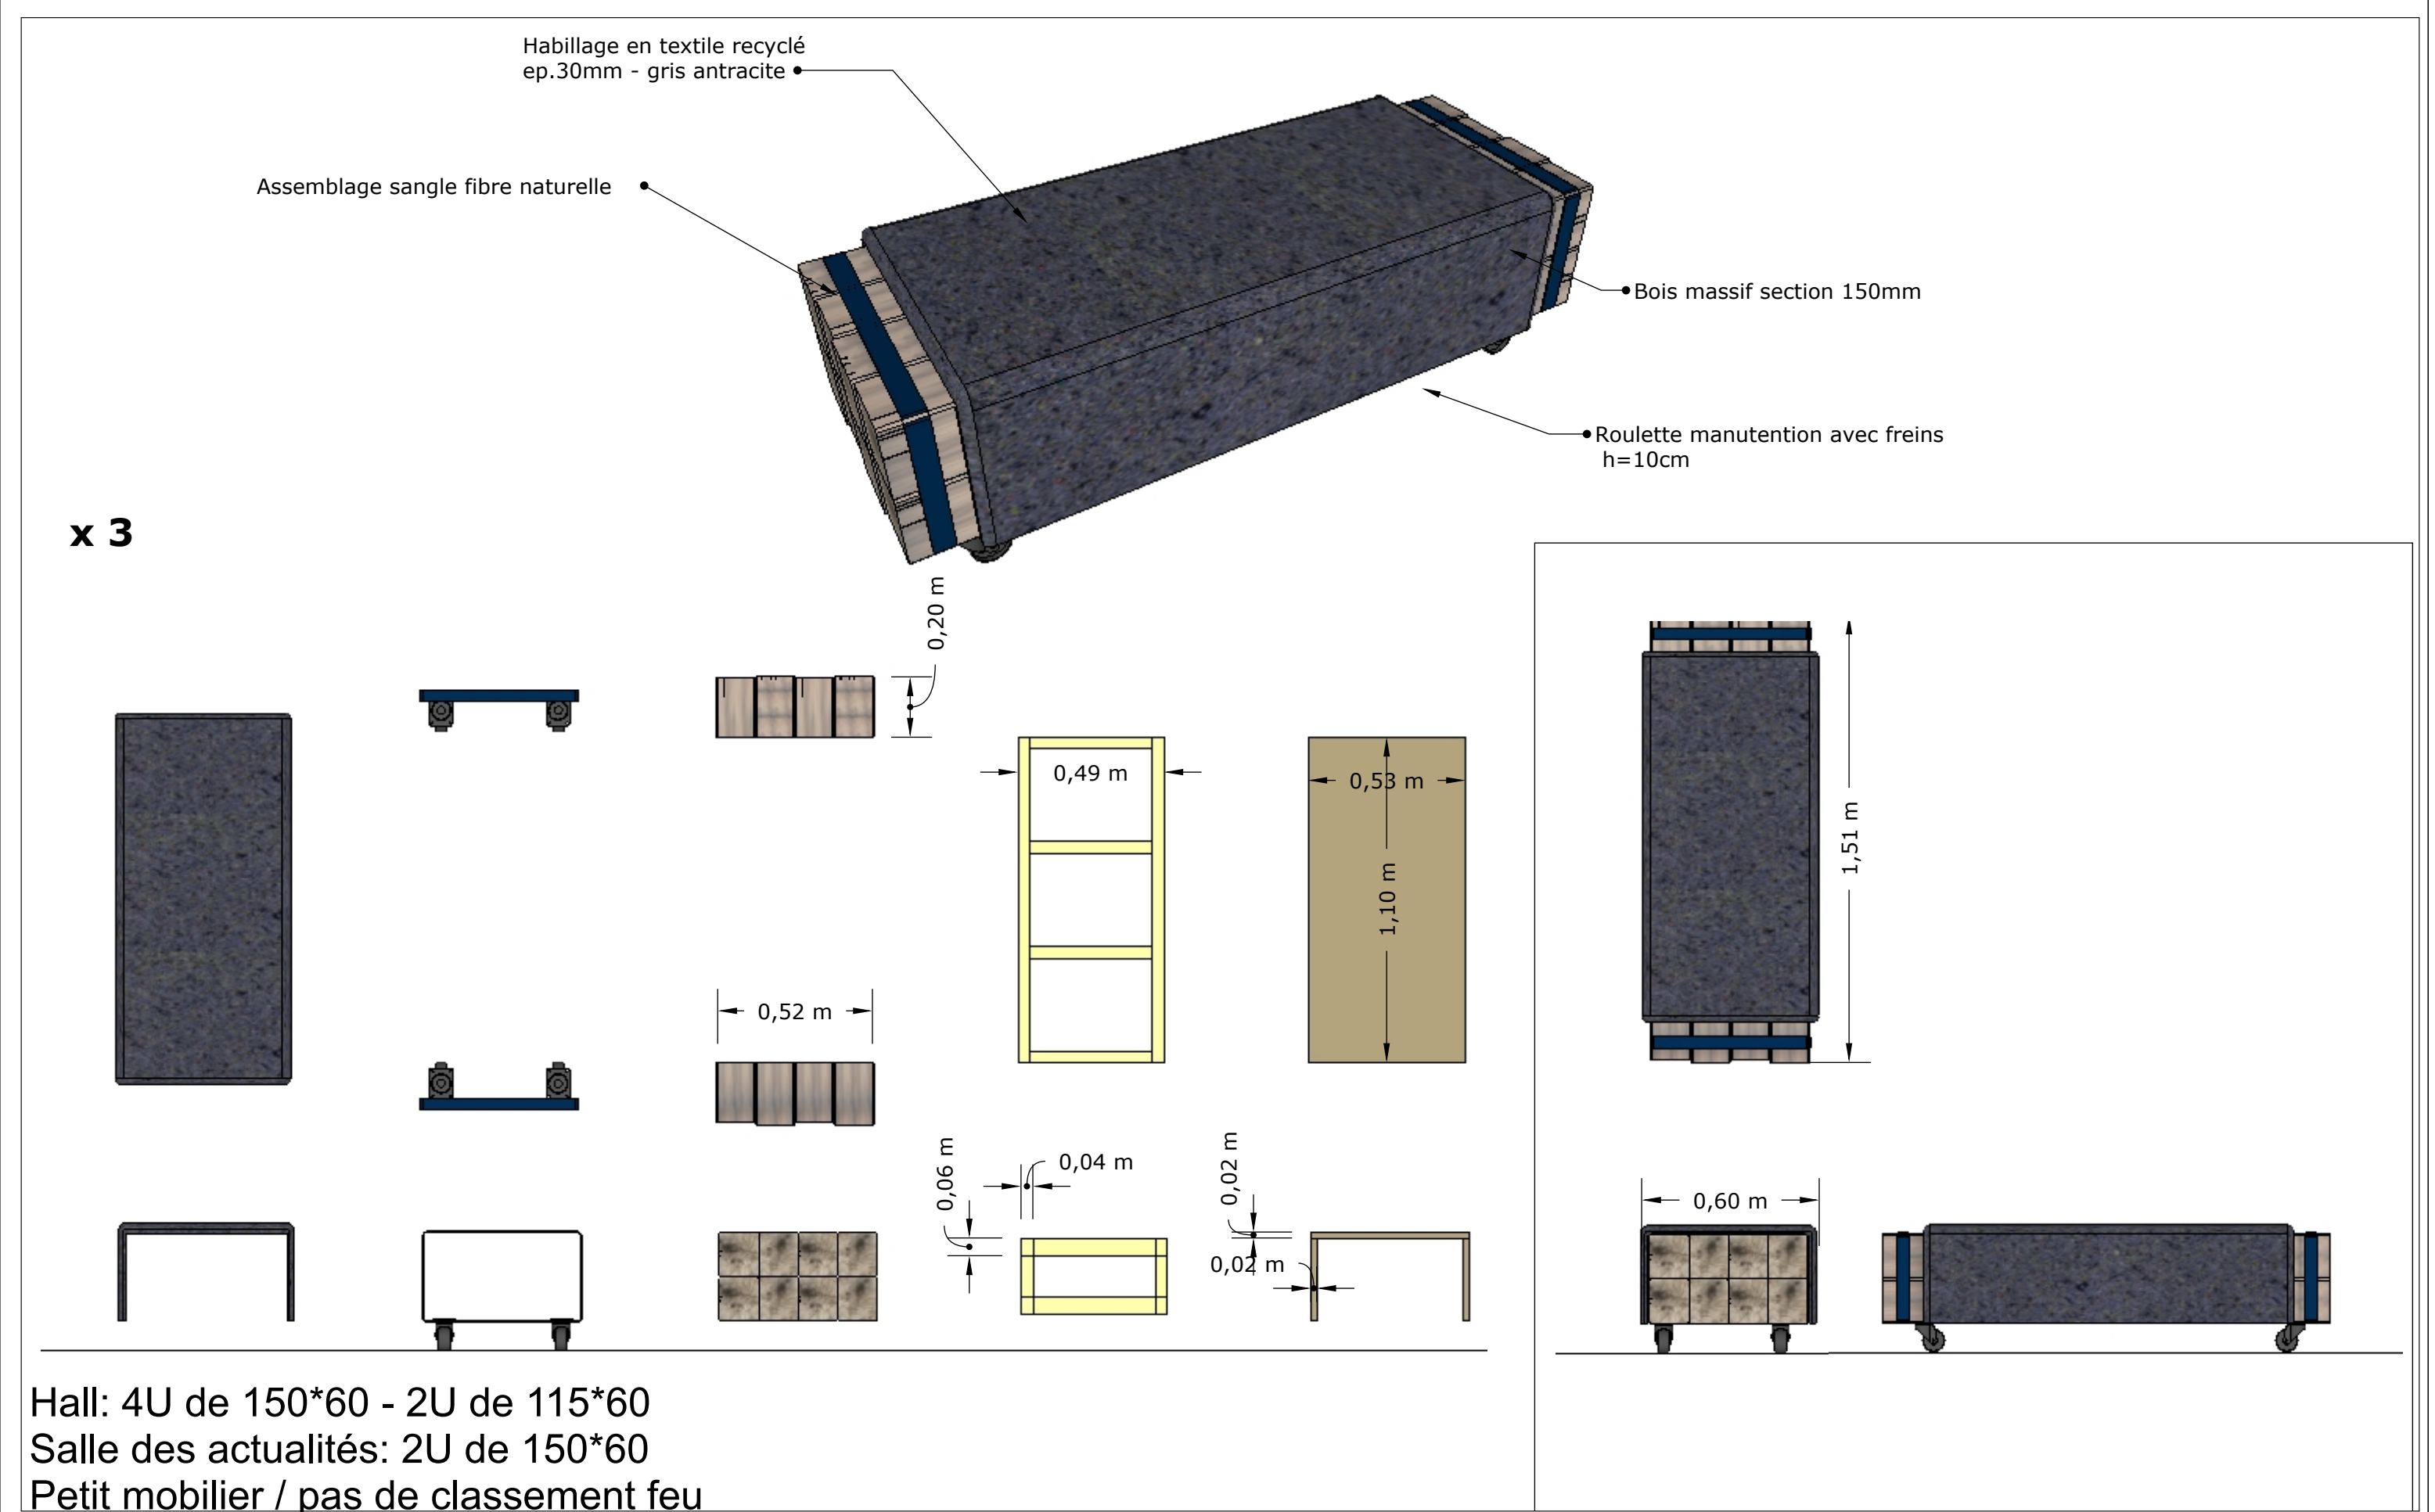

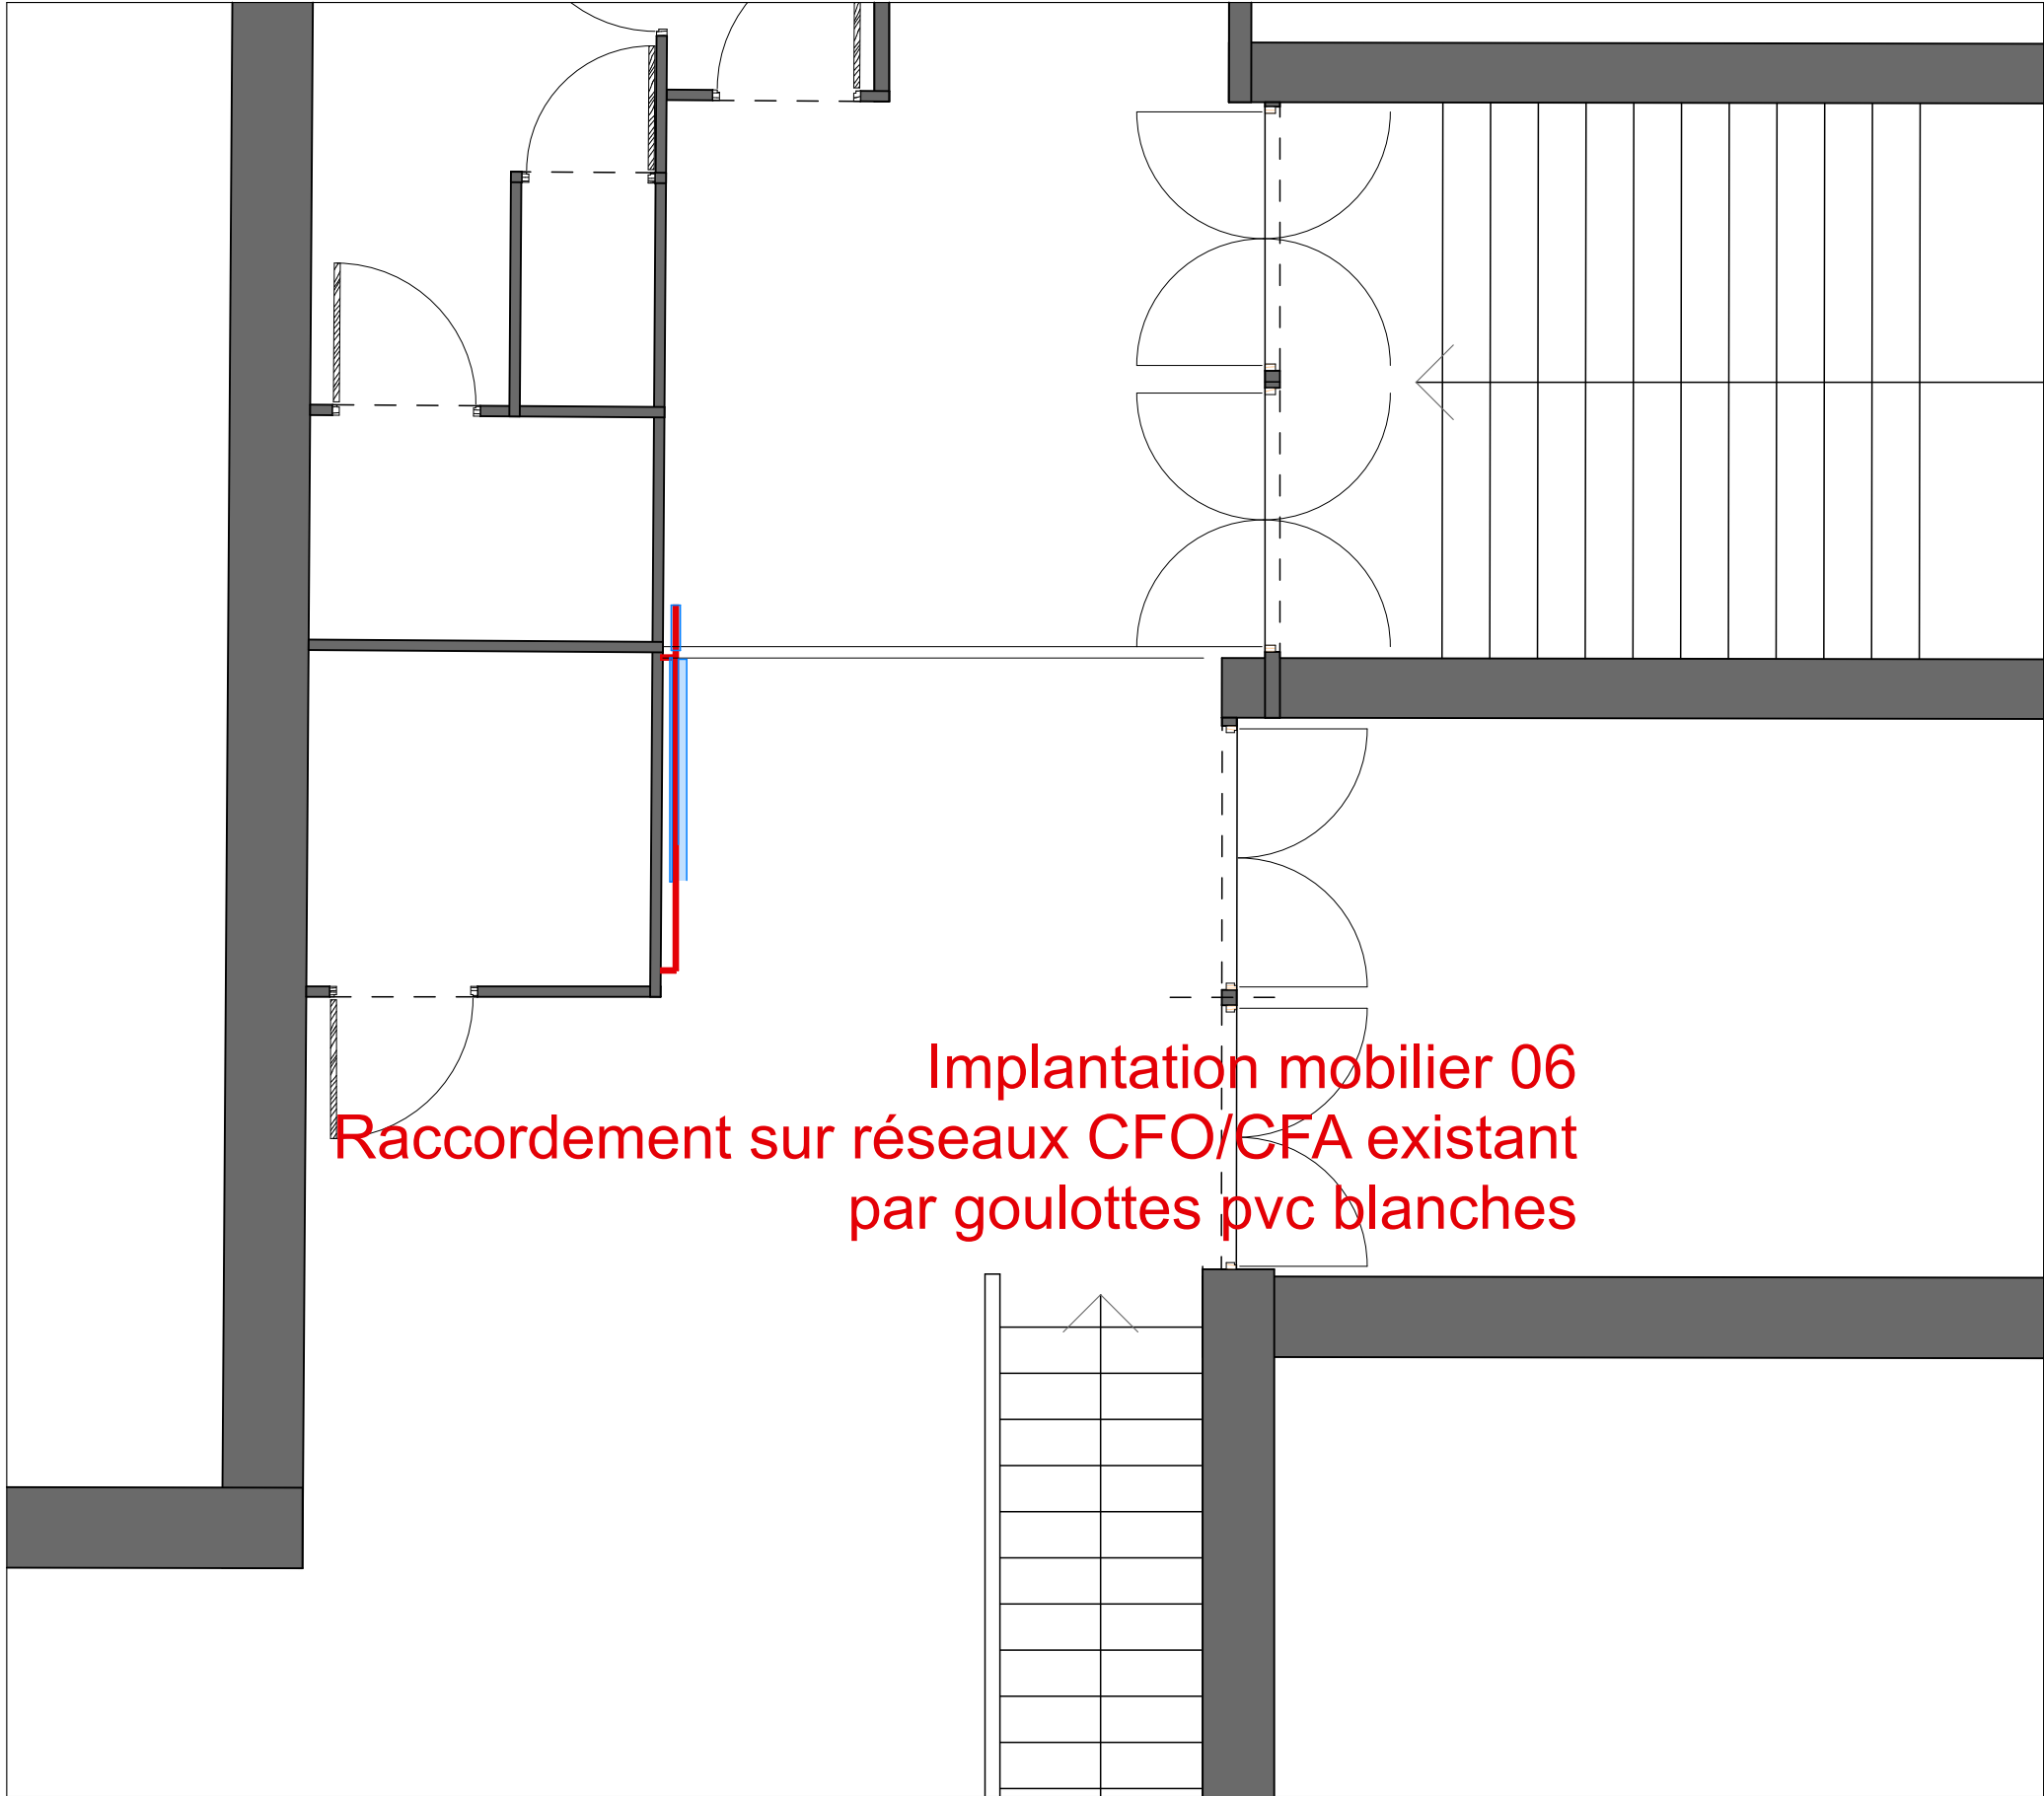

Implantation mobilier 06
Raccordement sur réseaux CFO/CFA existant
par goulottes pvc blanches



CNRS
Campus Gérard-Mégie
3 Rue Michel-Ange
75 016 PARIS

MAITRE D'OUVRAGE

CNRS
Délégation Paris-Villejuif
7 Rue Guy Môquet
94 800 Villejuif

ASSISTANCE A MAITRISE D'OUVRAGE



AU4G
72 avenue Pasteur
93100 Montreuil
Tél: 01 43 56 84 40

BUREAU DE CONTROLE


CREATION PARCOURS VISITEURS

Hall auditorium


Ech: 1:50
Date: Juillet 2025

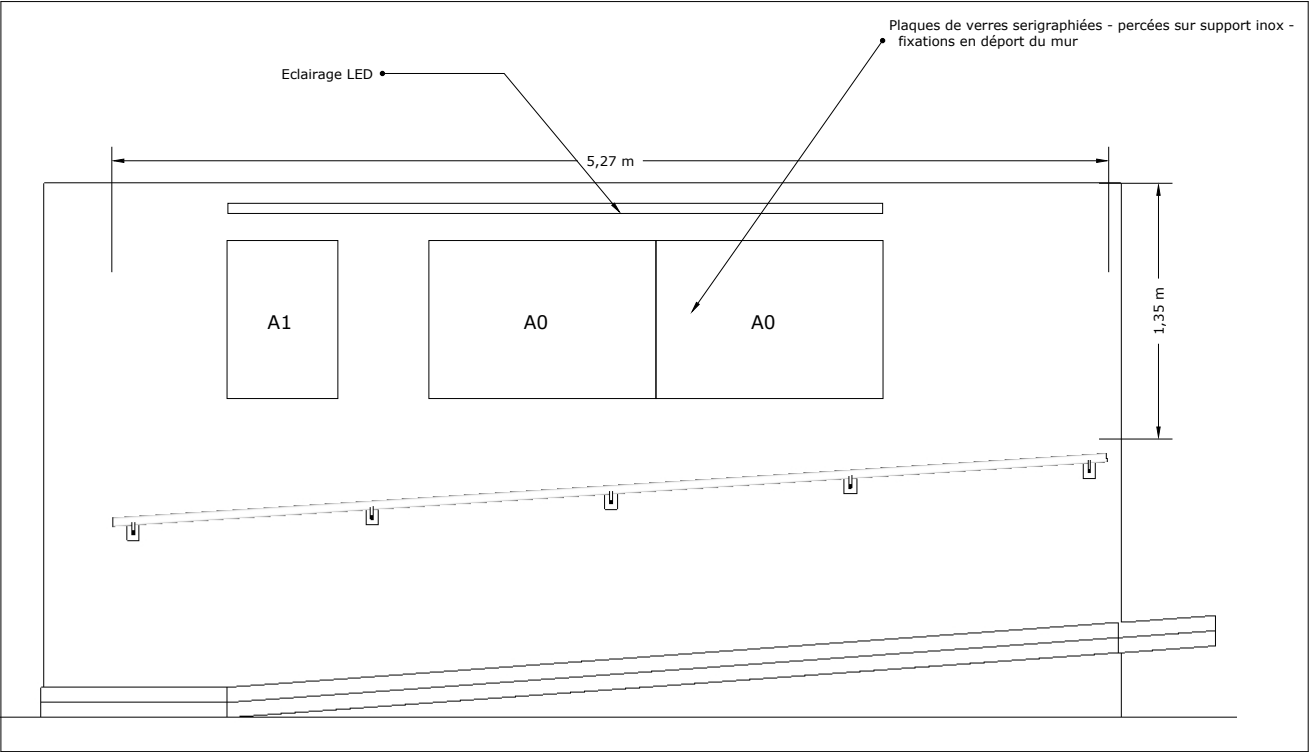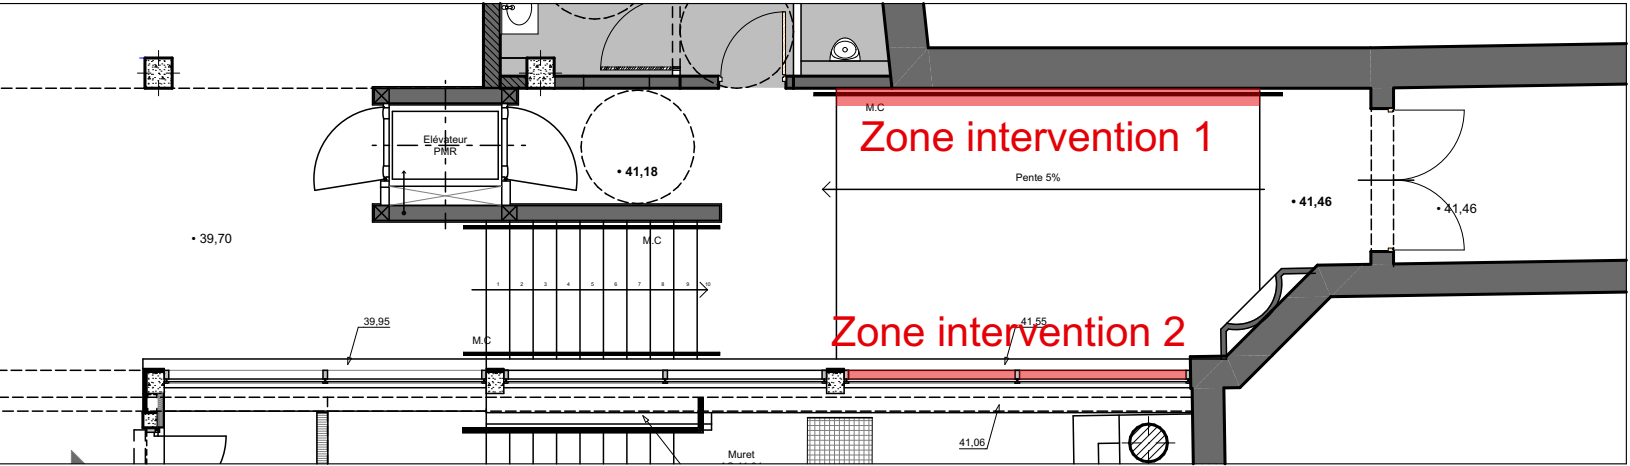


Zone intervention 1
Mise en oeuvre:
- 2 plaques de verre sérigraphiées format AO fixées sur mur par entretoises inox brillant
- 1 plaques de verre sérigraphiées format A1 fixée sur mur par entretoises inox brillant
- Eclairage type applique murale filante / tube rectangel inox brossé, bandeau leds
reprise alimentation sur éclairage général

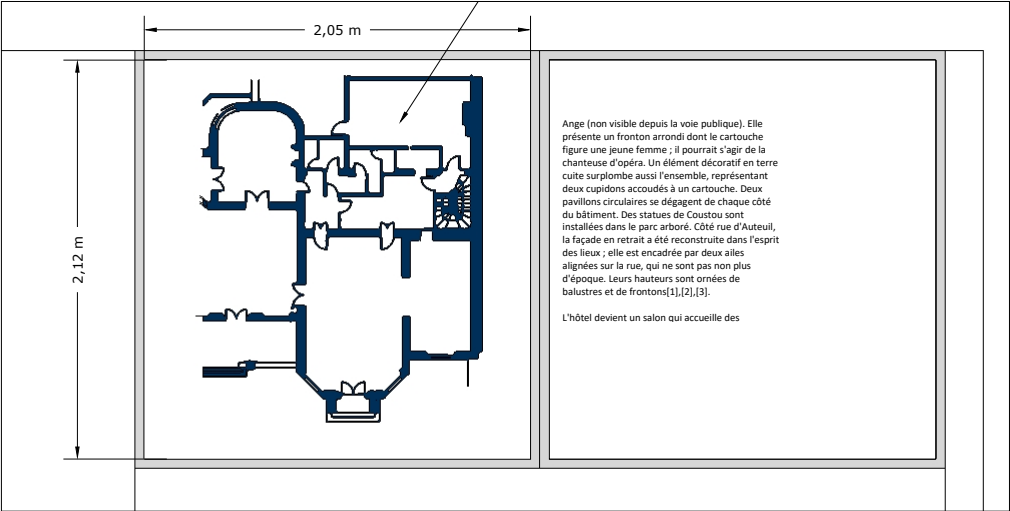

Zone intervention 2
Adhésivage sur vitrage existant / 2 Unité de 205*212

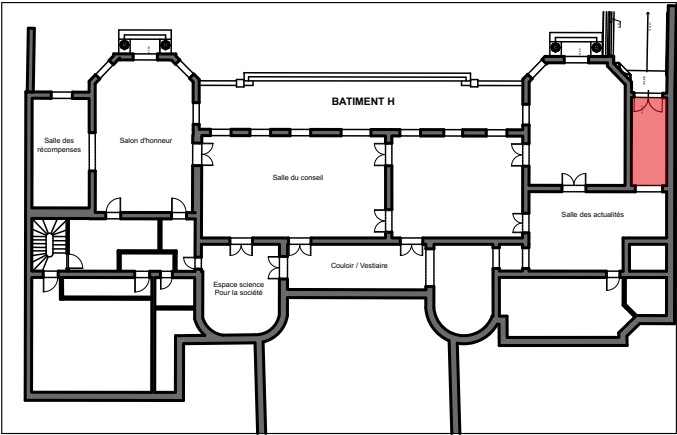

Compris tirage alimentations

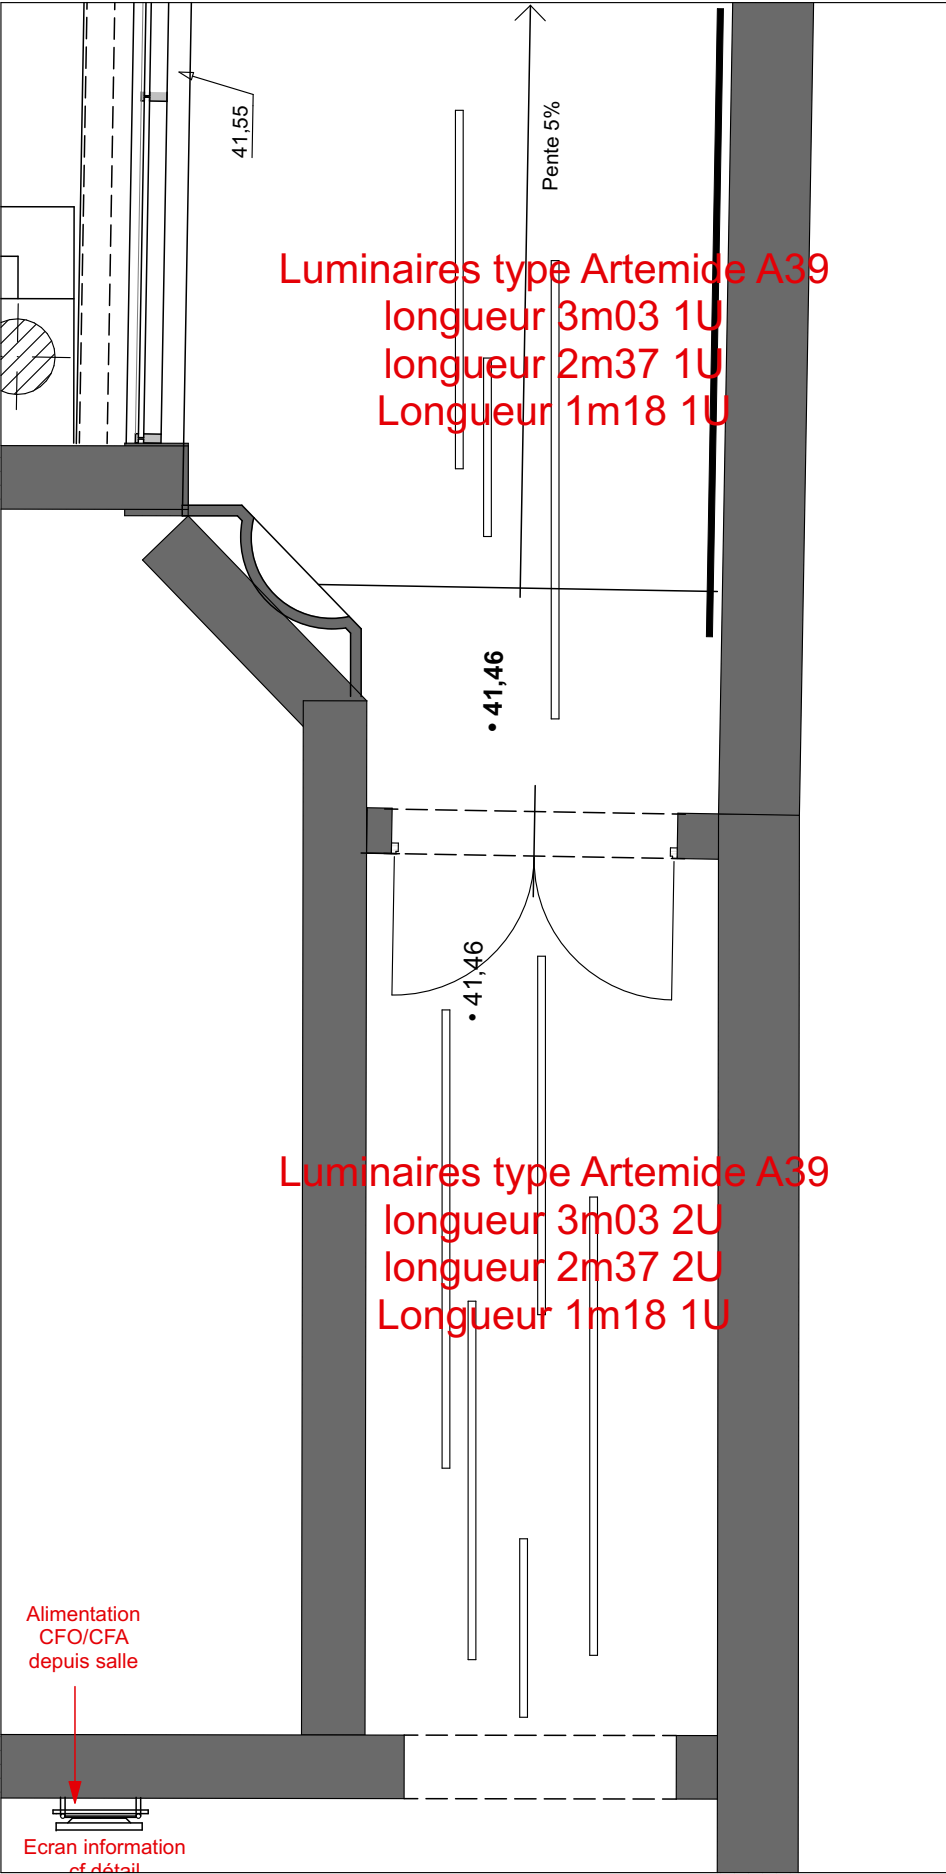

Luminaire type Artemide A39
Finition silver
longueur 3m03 1U
longueur 2m37 1U
Longueur 1m18 1U



Luminaire type Artemide A39
Finition silver
longueur 3m03 2U
longueur 2m37 2U
Longueur 1m18 1U



CNRS
Campus Gérard-Mégie
3 Rue Michel-Ange
75 016 PARIS

MAITRE D'OUVRAGE

CNRS
Délégation Paris-Villejuif
7 Rue Guy Môquet
94 800 Villejuif

ASSISTANCE A MAITRISE D'OUVRAGE


AU4G
72 avenue Pasteur
93100 Montreuil
Tél: 01 43 56 84 40

BUREAU DE CONTROLE


CREATION PARCOURS VISITEURS

Chateau couloir accès

Ech: 1:500, 1:50, 1:200
Date: Juillet 2025




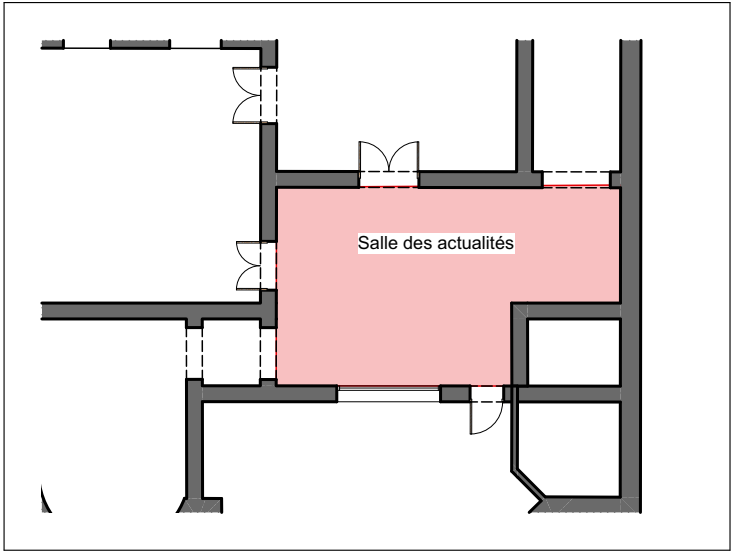


- Pas de prestation peinture
- Fourniture et pose mobilier
- Alimentations CFO/CFA écrans
- Création caisson dans fenêtre existante + mise en oeuvre mur dalles leds, compris système de pilotage vidéo



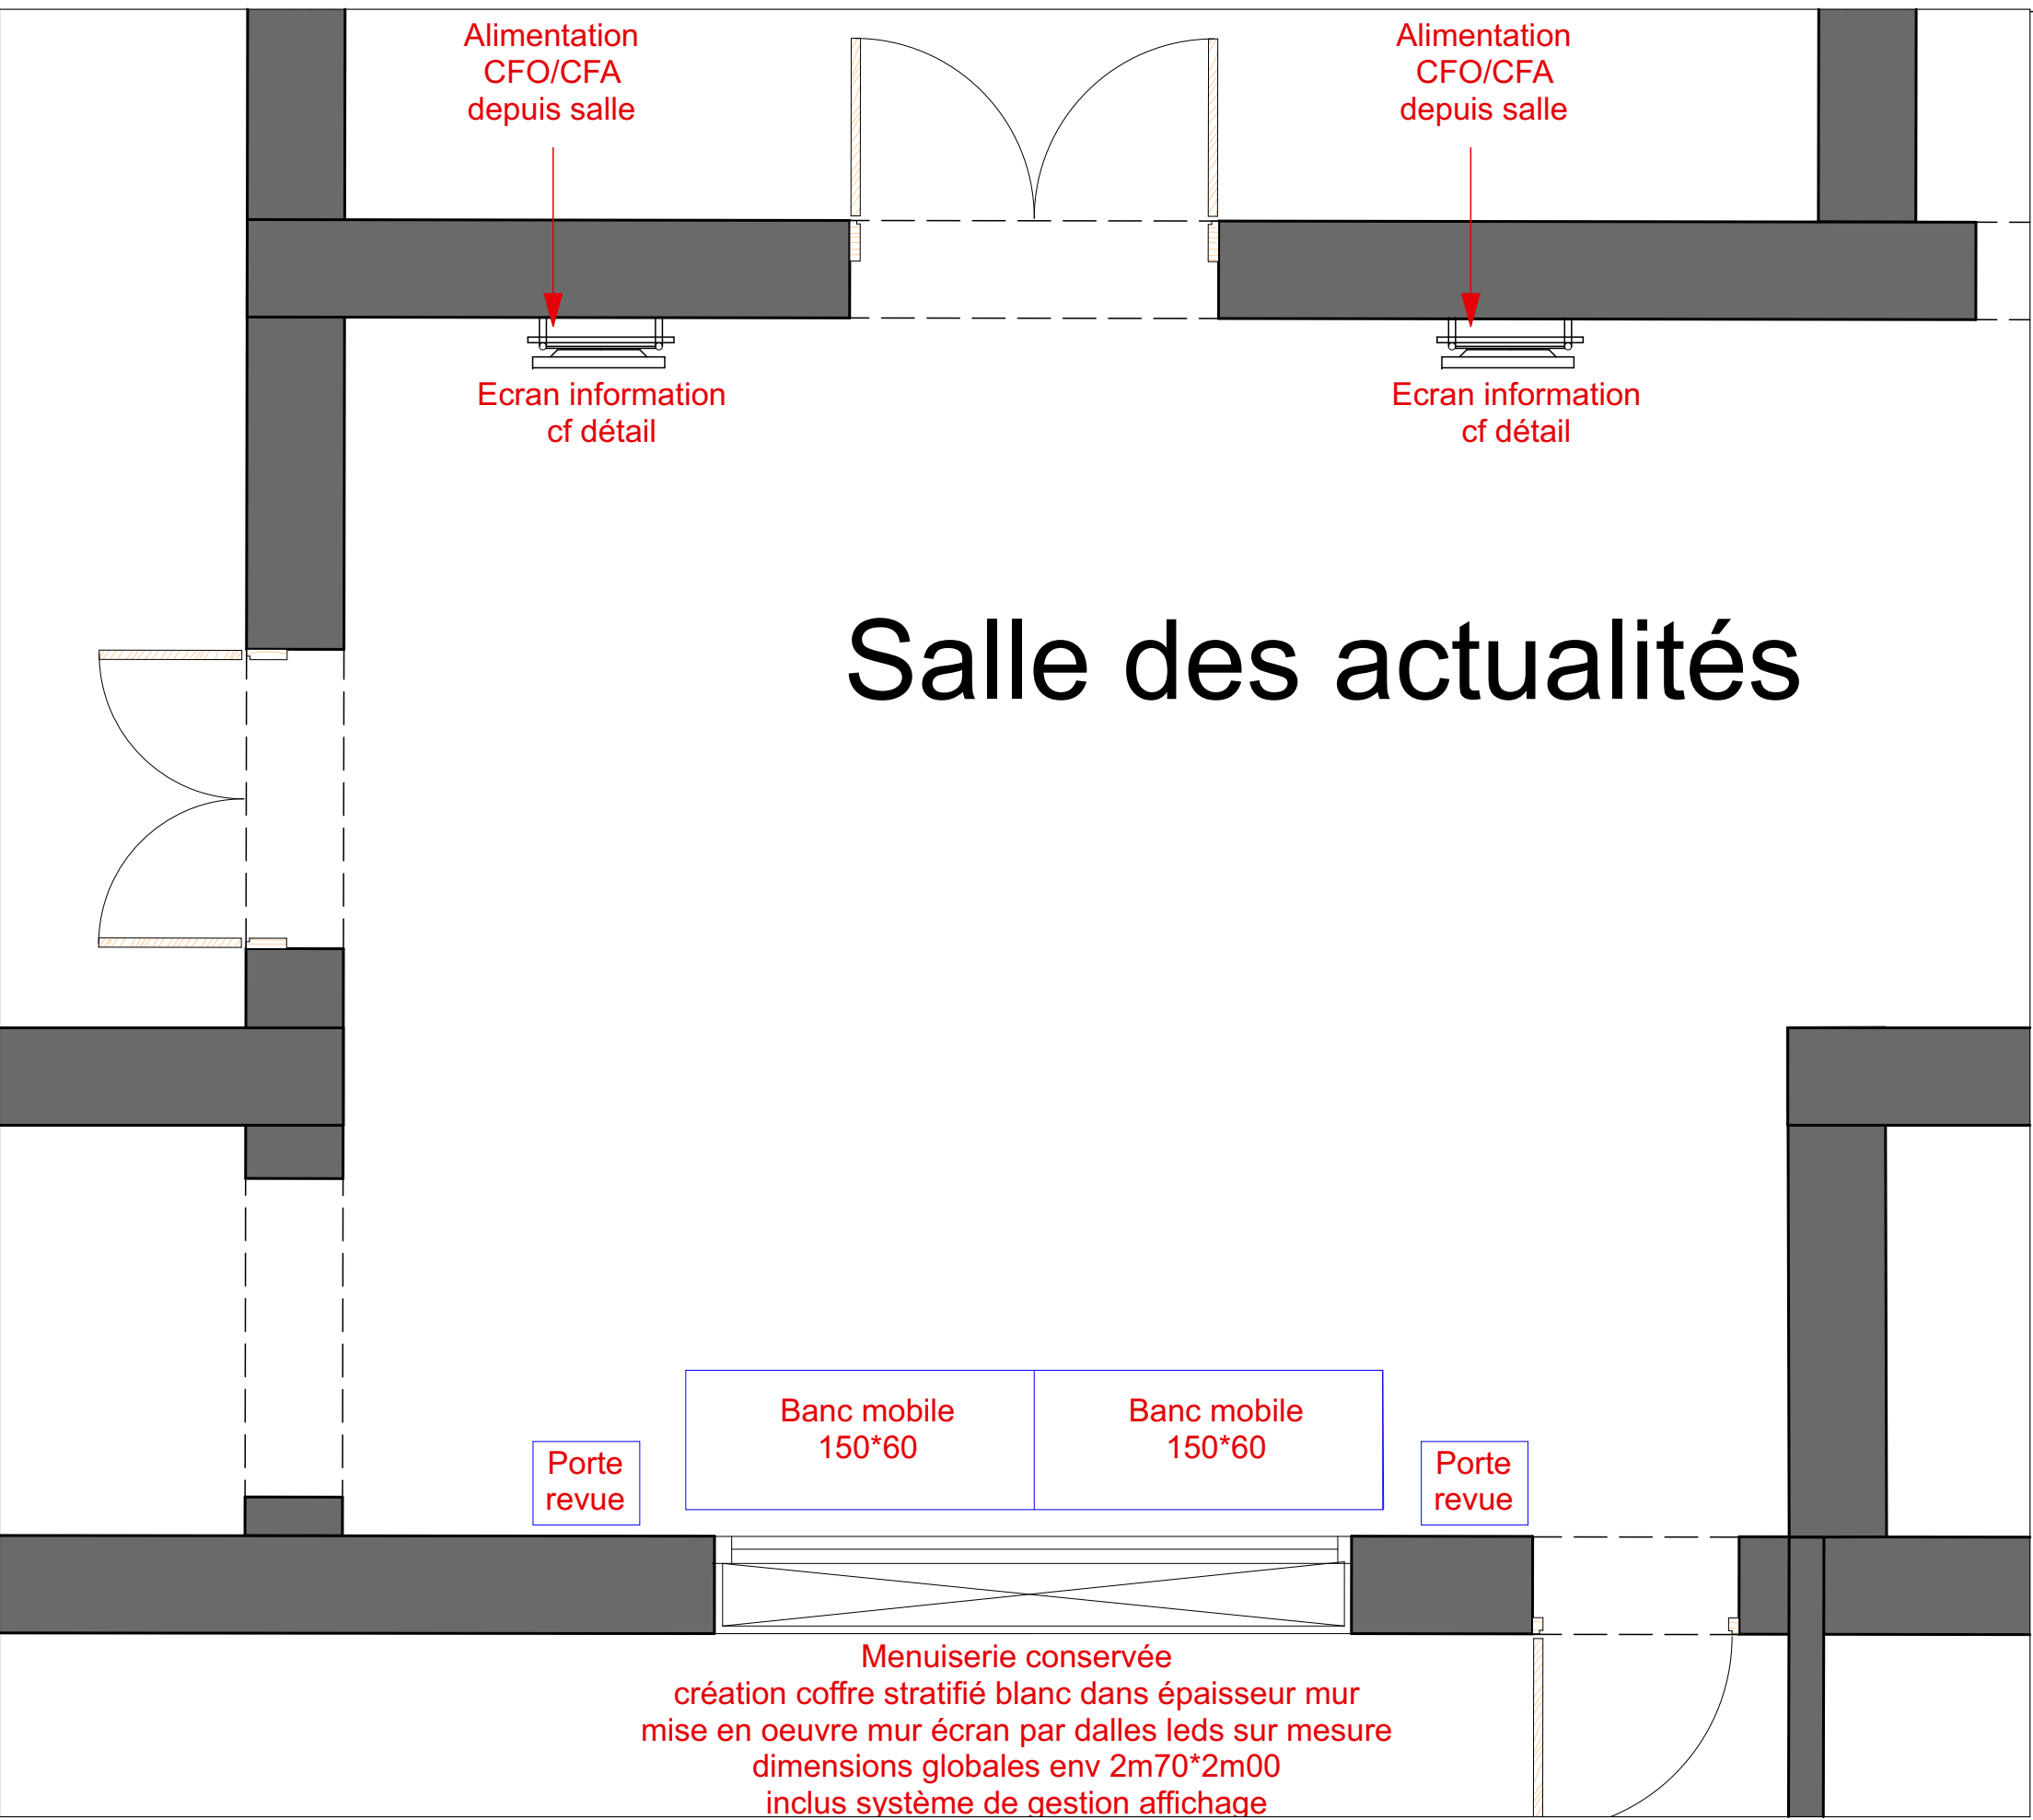


Salle des actualités

 <div>CNRS Campus Gérard-Mégie 3 Rue Michel-Ange 75 016 PARIS</div>	MAITRE D'OUVRAGE CNRS Délégation Paris-Villejuif 7 Rue Guy Môquet 94 800 Villejuif	ASSISTANCE A MAITRISE D'OUVRAGE AU4G 72 avenue Pasteur 93100 Montreuil Tél: 01 43 56 84 40	BUREAU DE CONTROLE	CREATION PARCOURS VISITEURS		01.28
				Chateau / Salle des actualités	Ech: 1:30, 1:200	
					Date: Juillet 2025	

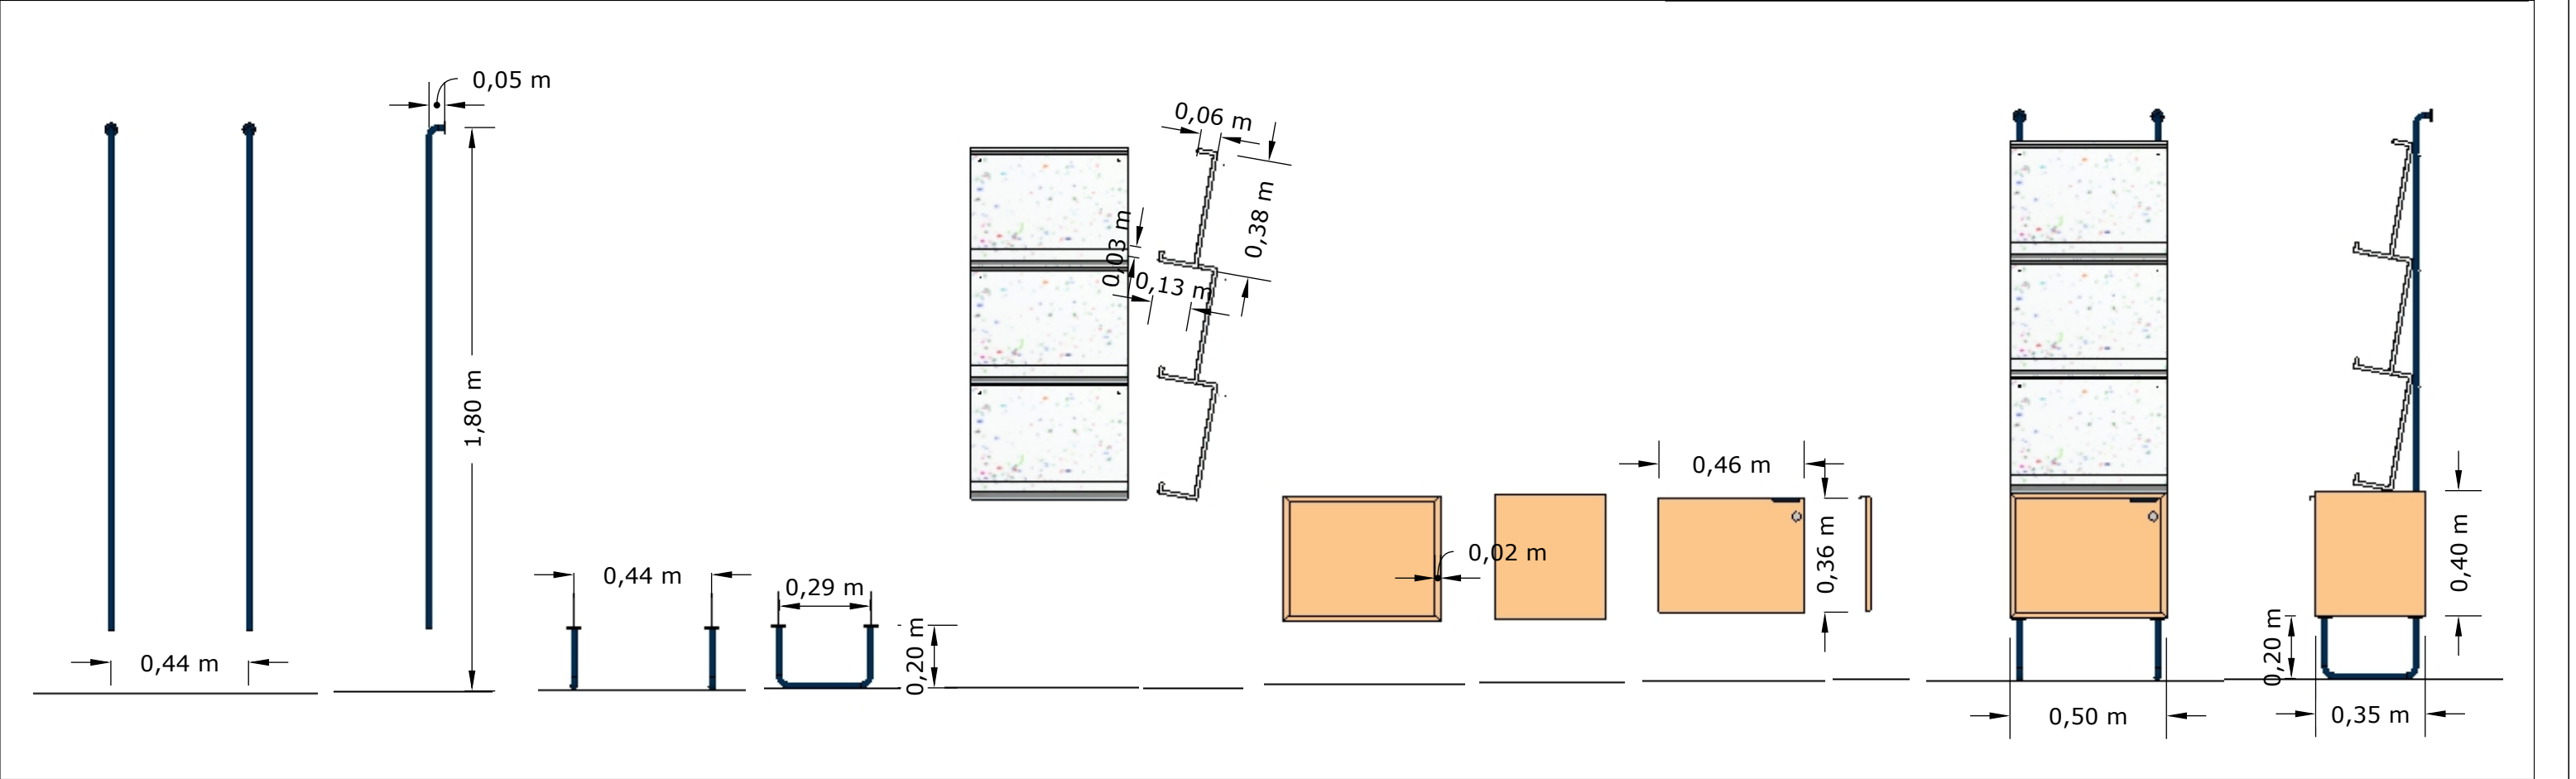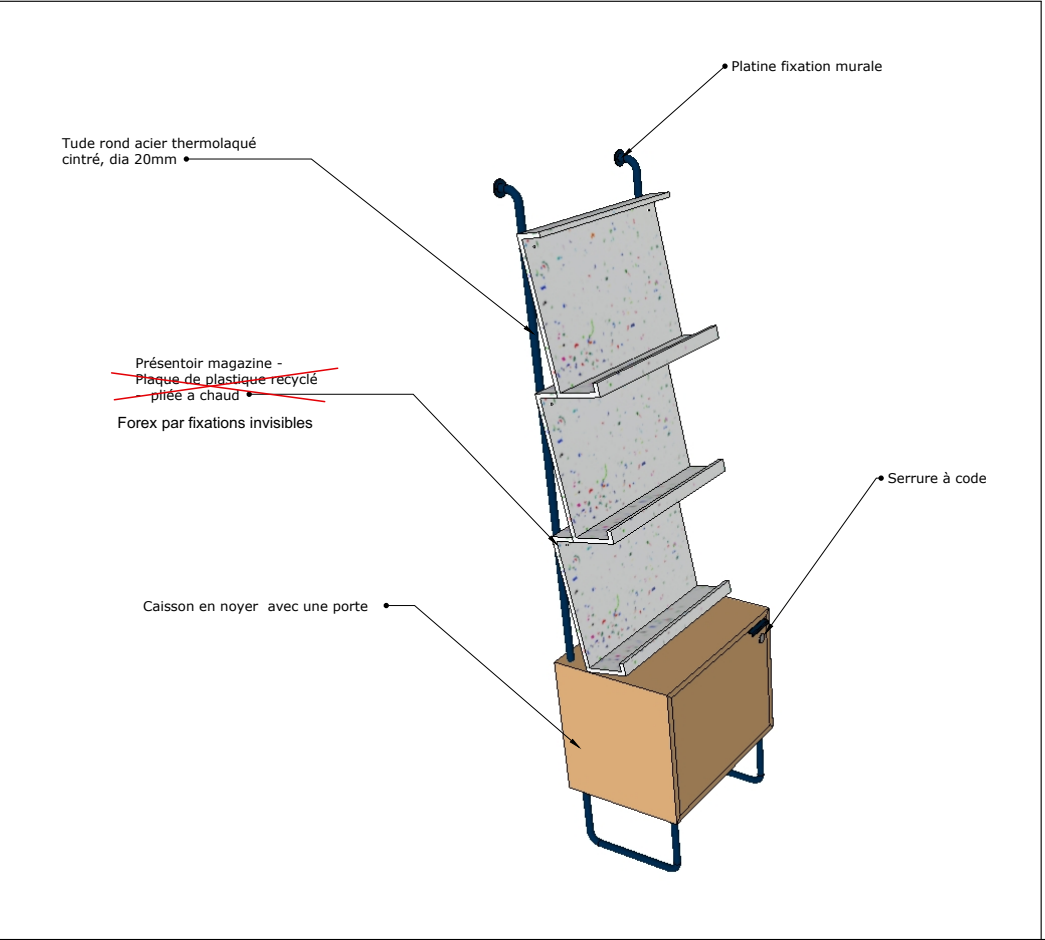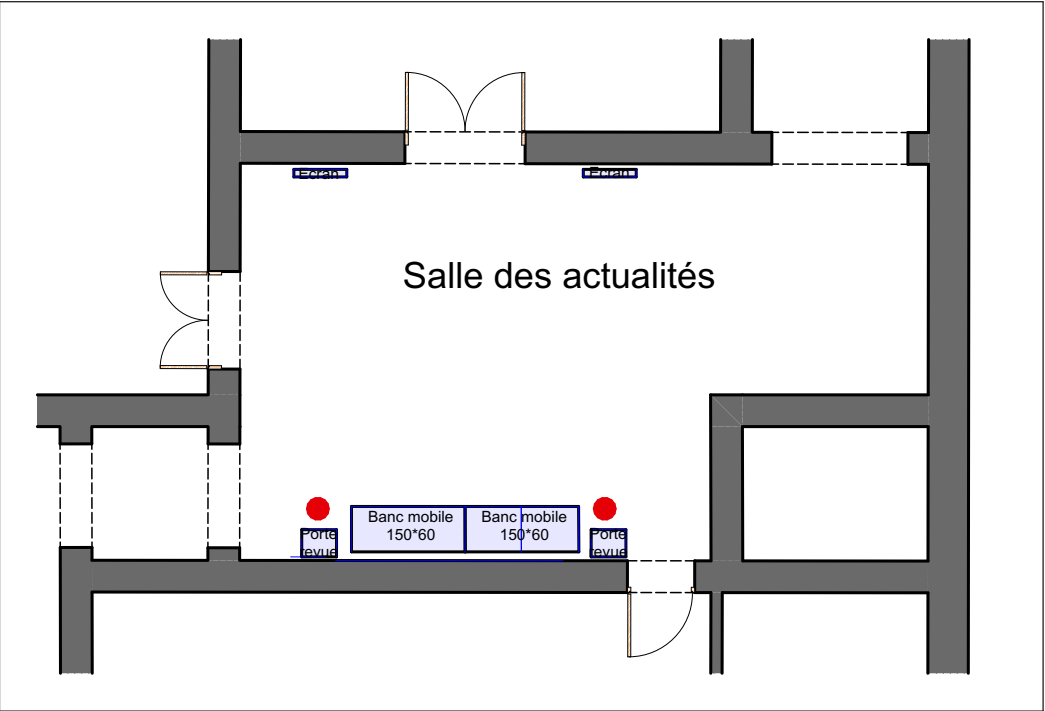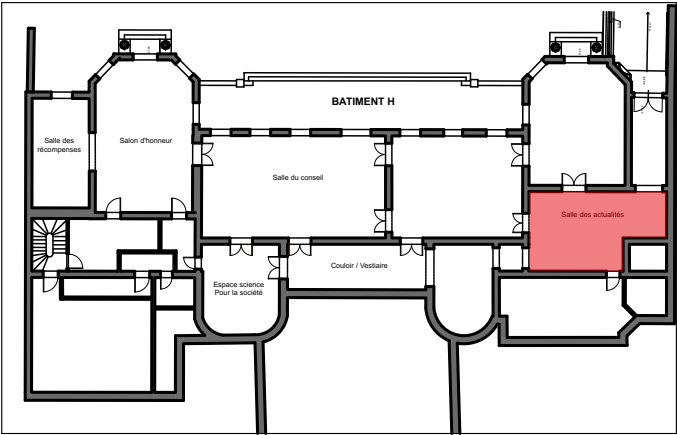

 <div>CNRS Campus Gérard-Mégie 3 Rue Michel-Ange 75 016 PARIS</div>	MAITRE D'OUVRAGE CNRS Délégation Paris-Villejuif 7 Rue Guy Môquet 94 800 Villejuif	ASSISTANCE A MAITRISE D'OUVRAGE AU4G 72 avenue Pasteur 93100 Montreuil Tél: 01 43 56 84 40	BUREAU DE CONTROLE	CREATION PARCOURS VISITEURS		01/29
				Chateau / Détail mobilier salle actualités	Ech: 1:500, 1:1, 1:200	
					Date: Juillet 2025	

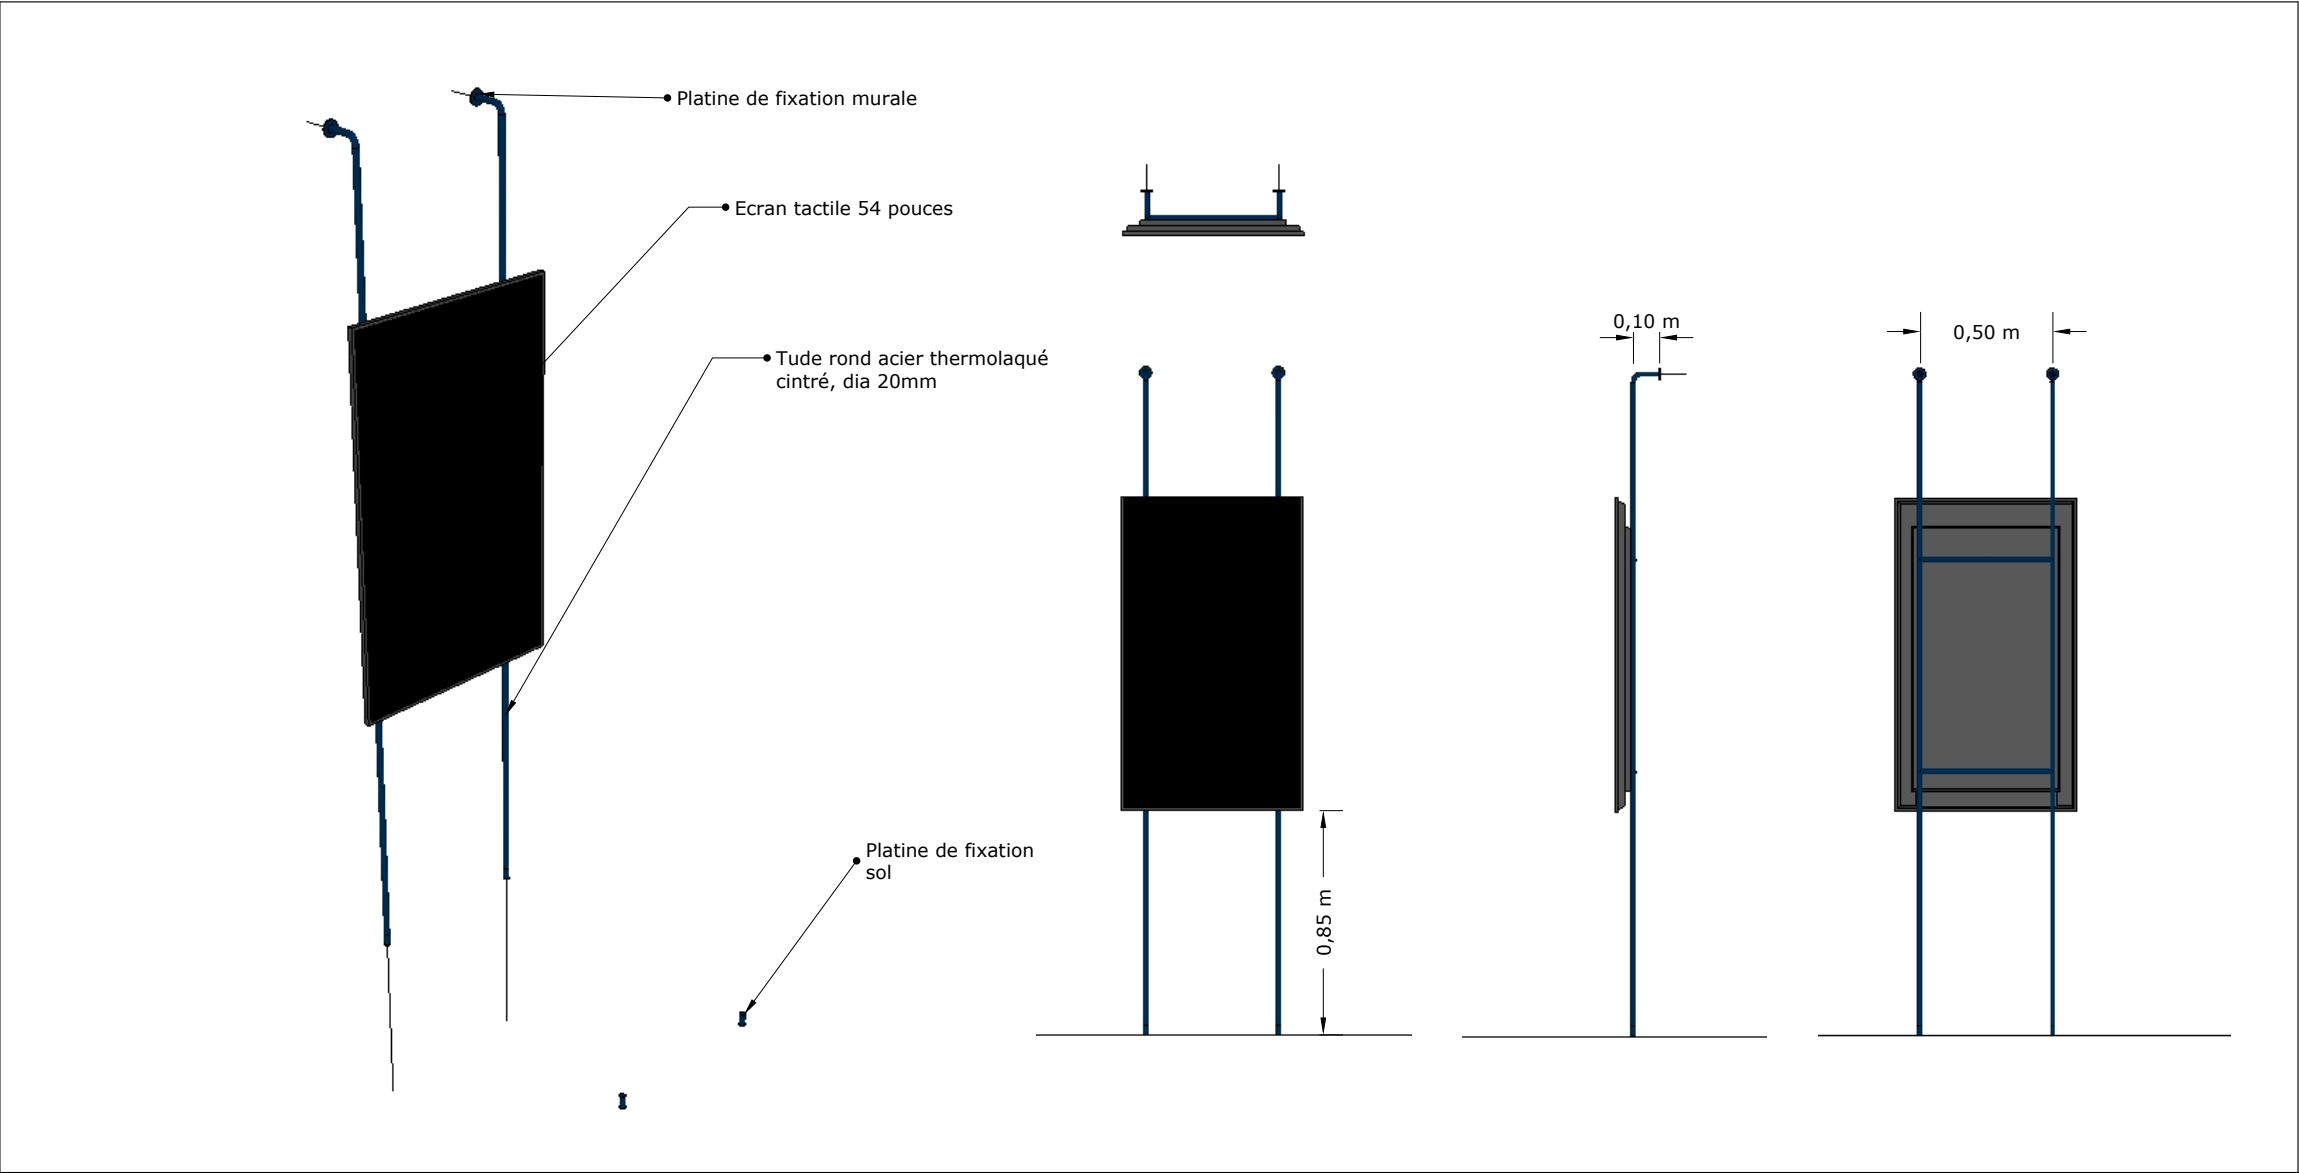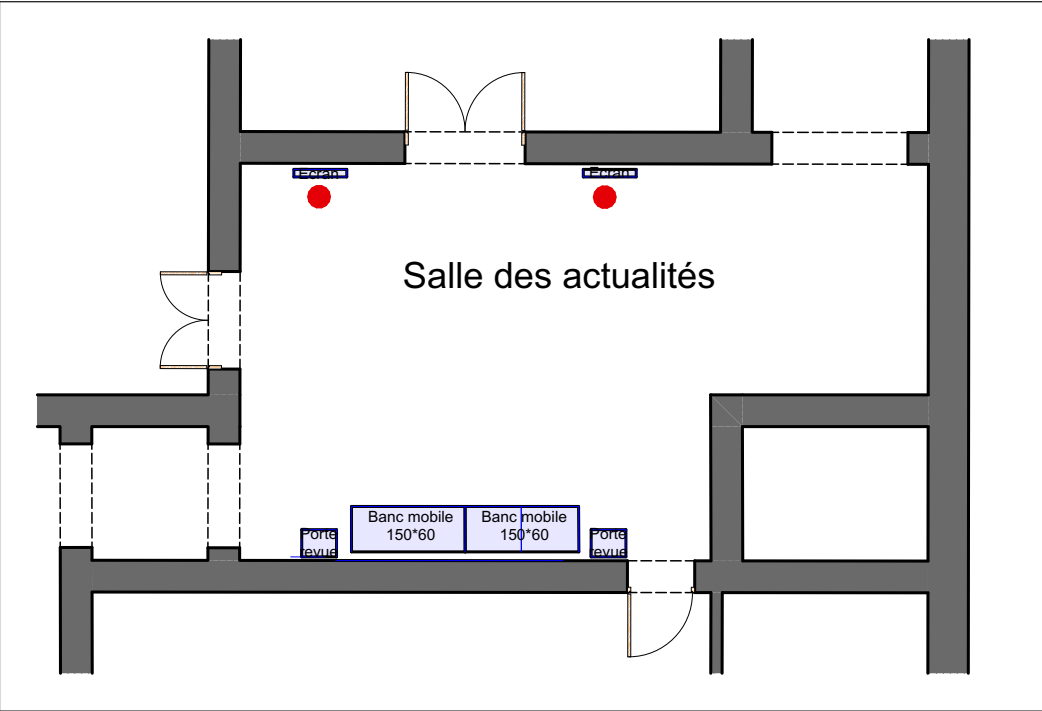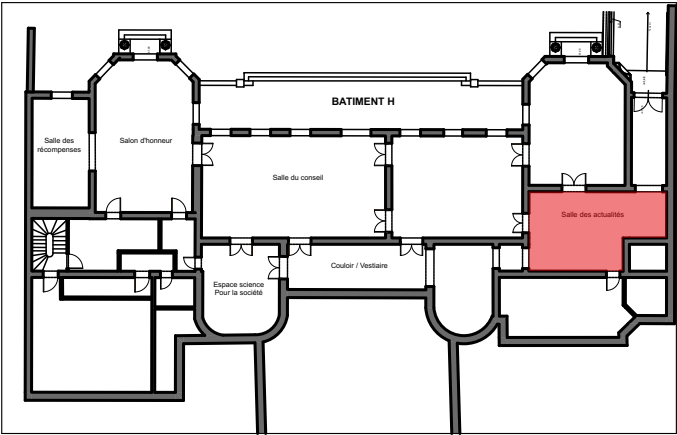

CNRS
Campus Gérard-Mégie
3 Rue Michel-Ange
75 016 PARIS

MAITRE D'OUVRAGE

CNRS
Délégation Paris-Villejuif
7 Rue Guy Môquet
94 800 Villejuif

ASSISTANCE A MAITRISE D'OUVRAGE



AU4G
72 avenue Pasteur
93100 Montreuil
Tél: 01 43 56 84 40

BUREAU DE CONTROLE

CREATION PARCOURS VISITEURS

Chateau /détail mobilier salle actualités 2

Ech: 1:500, 1:100, 1:50
Date: Juillet 2025

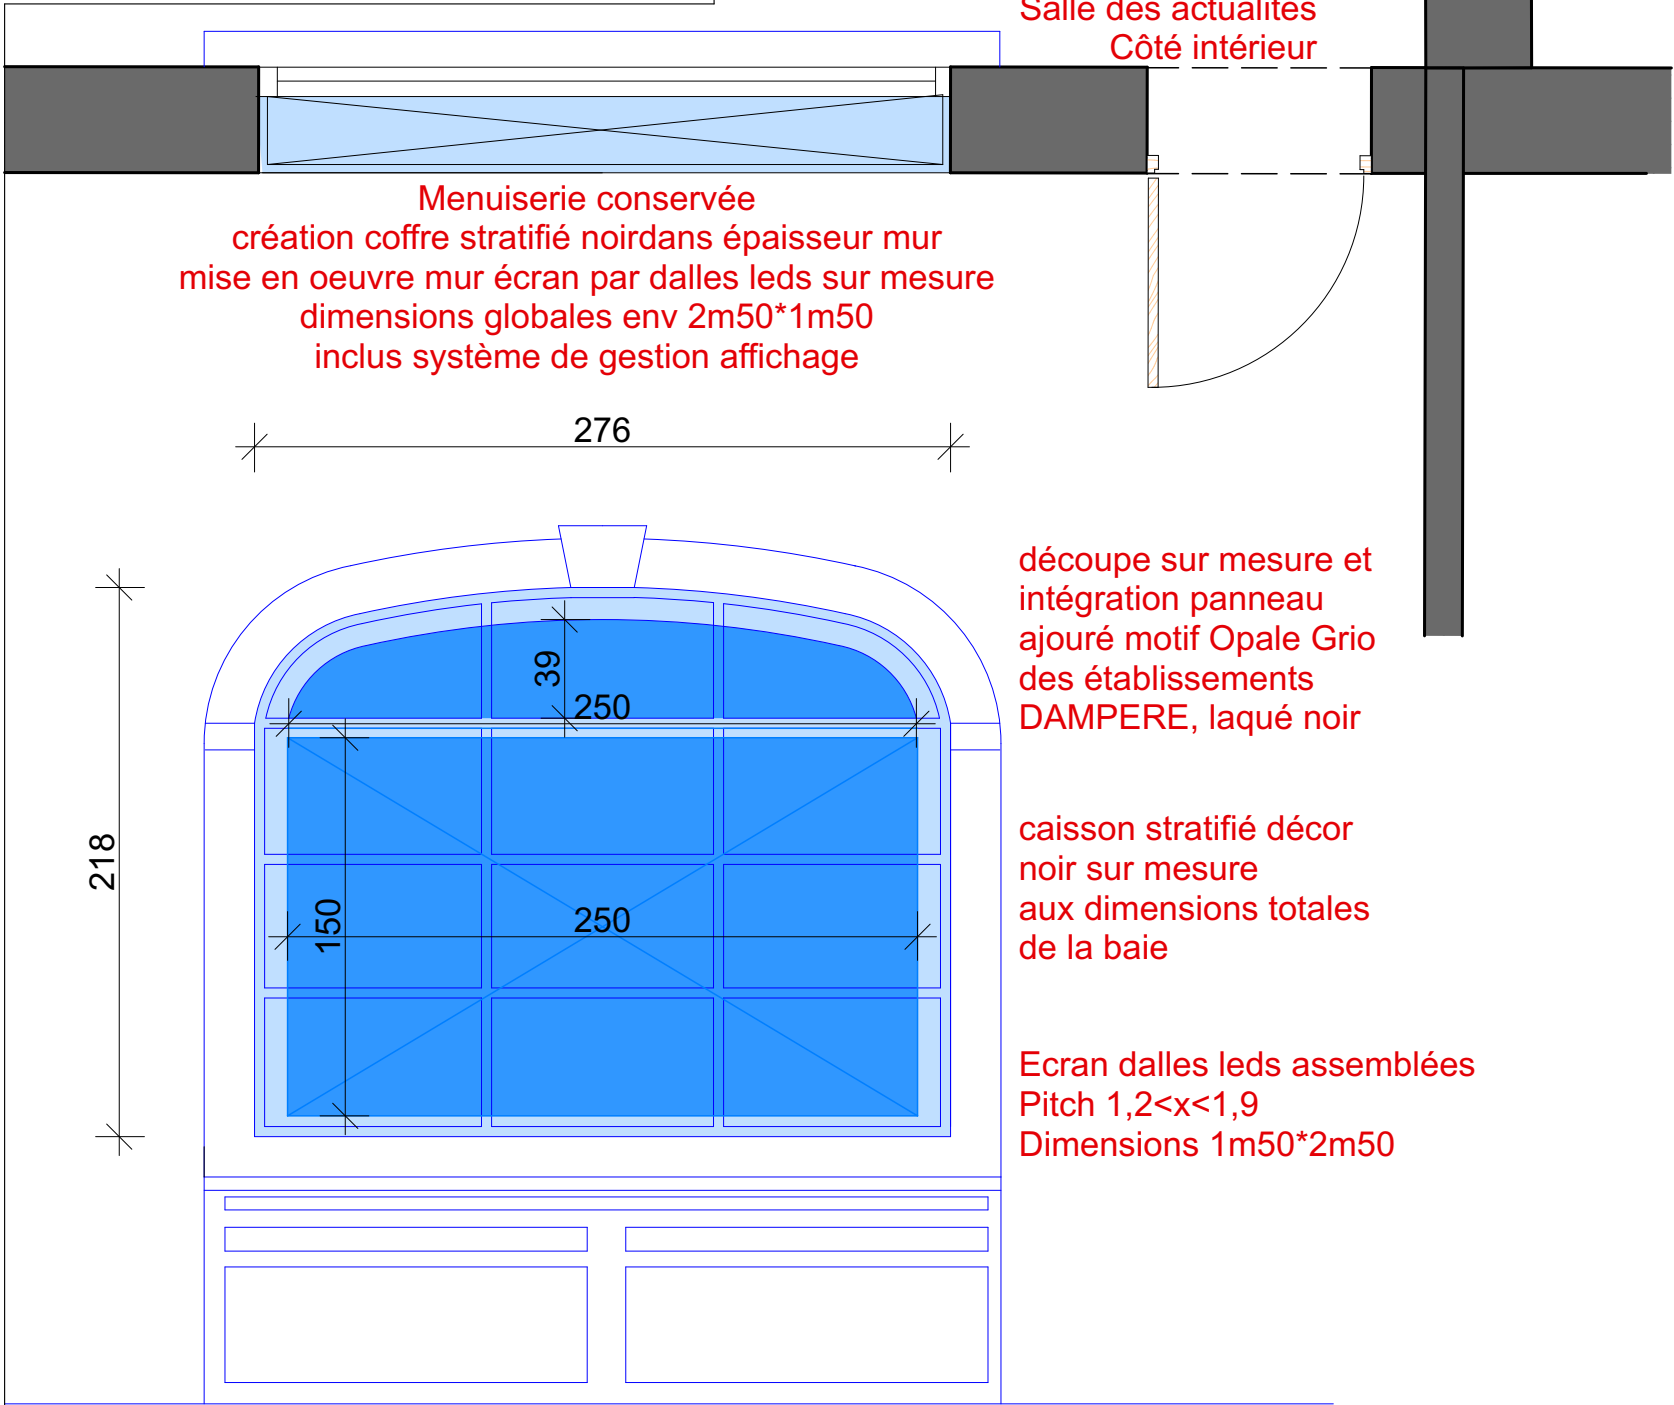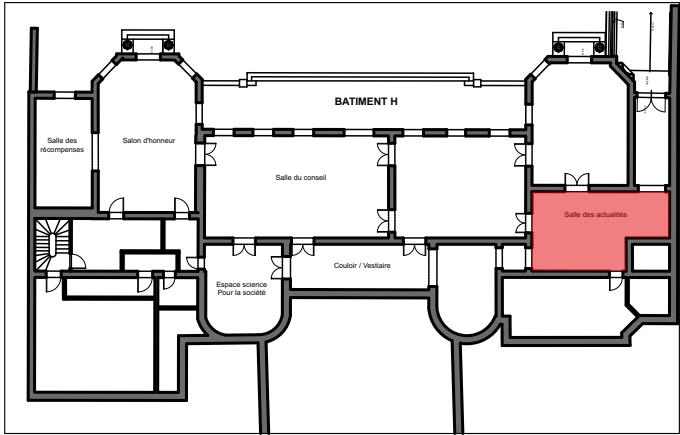

CNRS
Campus Gérard-Mégie
3 Rue Michel-Ange
75 016 PARIS

MAITRE D'OUVRAGE

CNRS
Délégation Paris-Villejuif
7 Rue Guy Môquet
94 800 Villejuif

ASSISTANCE A MAITRISE D'OUVRAGE

AU4G
72 avenue Pasteur
93100 Montreuil
Tél: 01 43 56 84 40


BUREAU DE CONTROLE

CREATION PARCOURS VISITEURS


Chateau / caisson écran salle actualités


Ech: 1:500, 1:30

Date: Juillet 2025

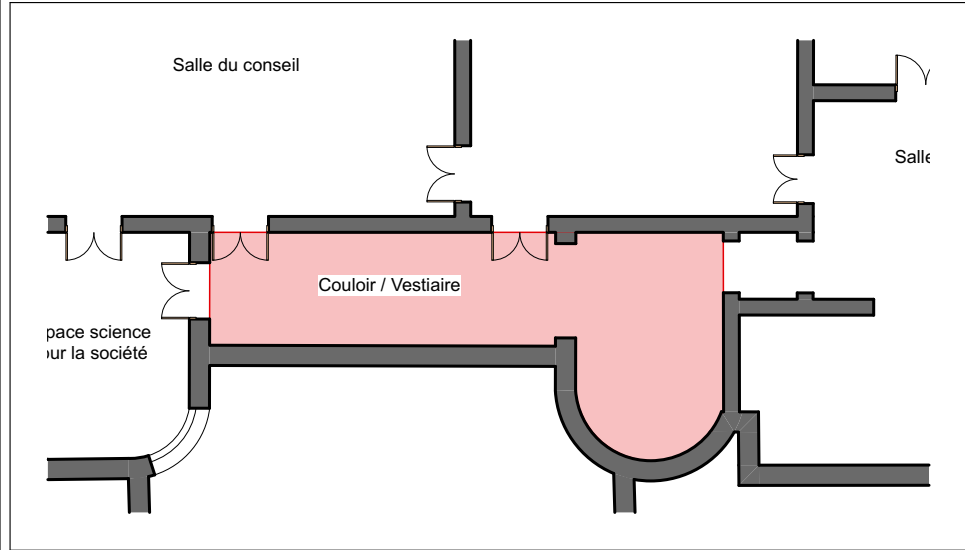

Pas de prestation peinture
Pas de prestation électricité
Pose mobilier
Traitement parquet

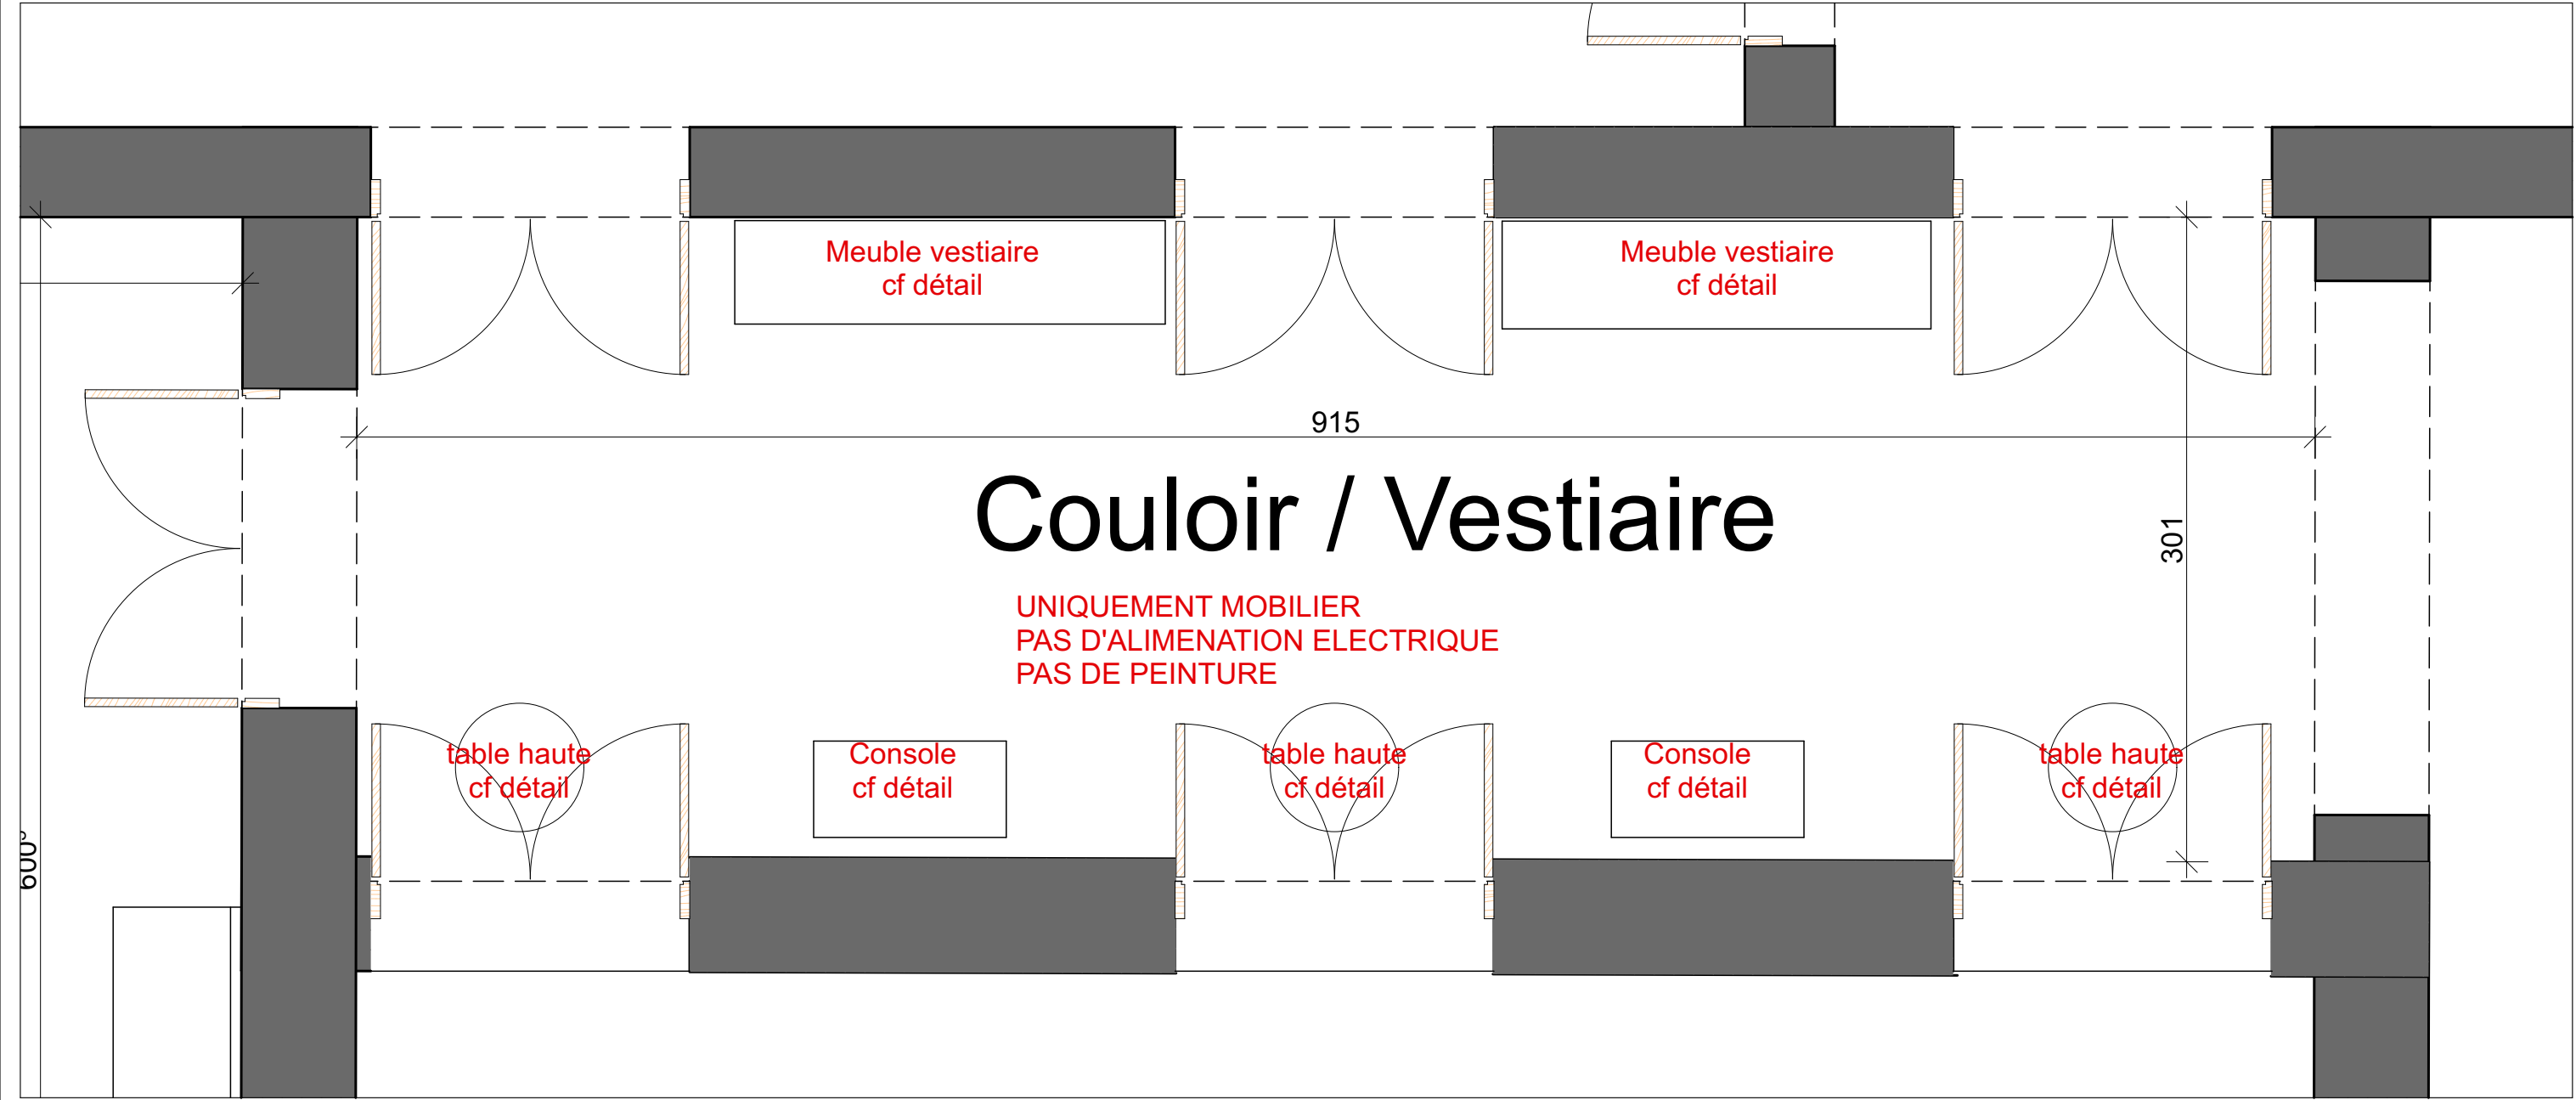

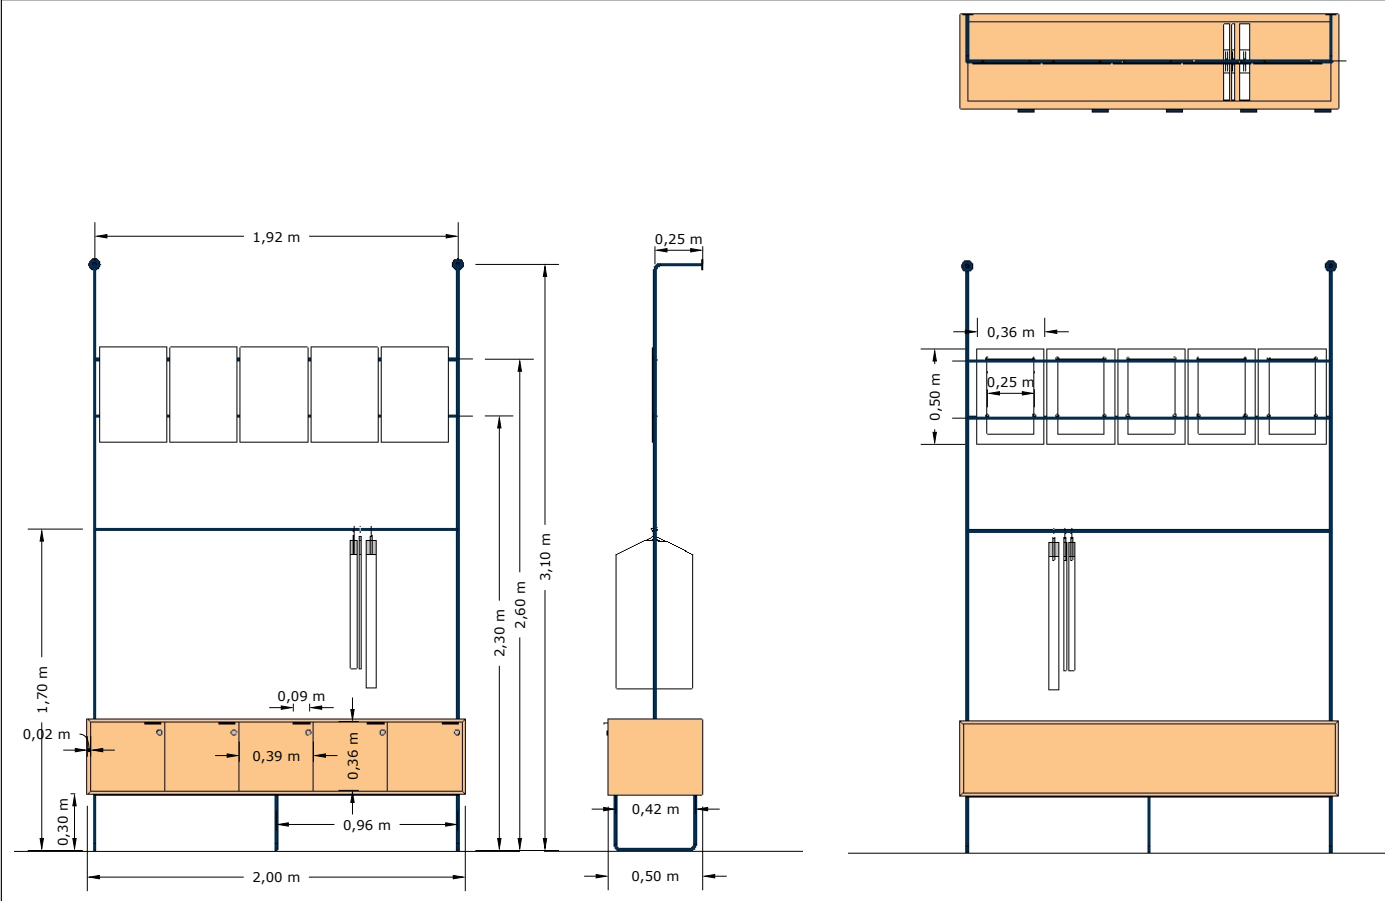

Meuble vestiaire 2U



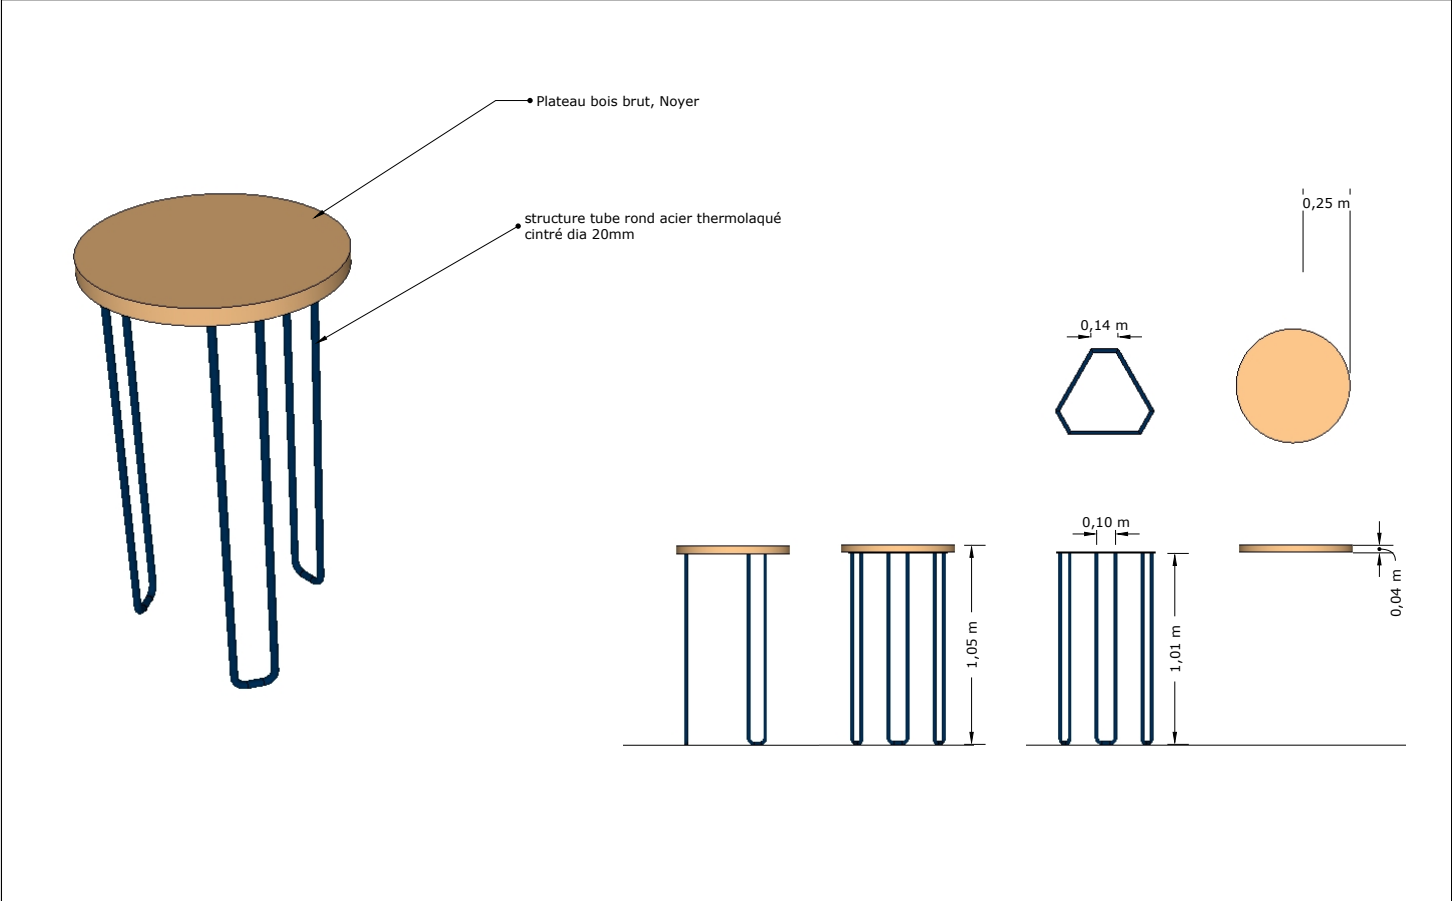


Table haute Hte 100 2U / table basse hte 45 2U

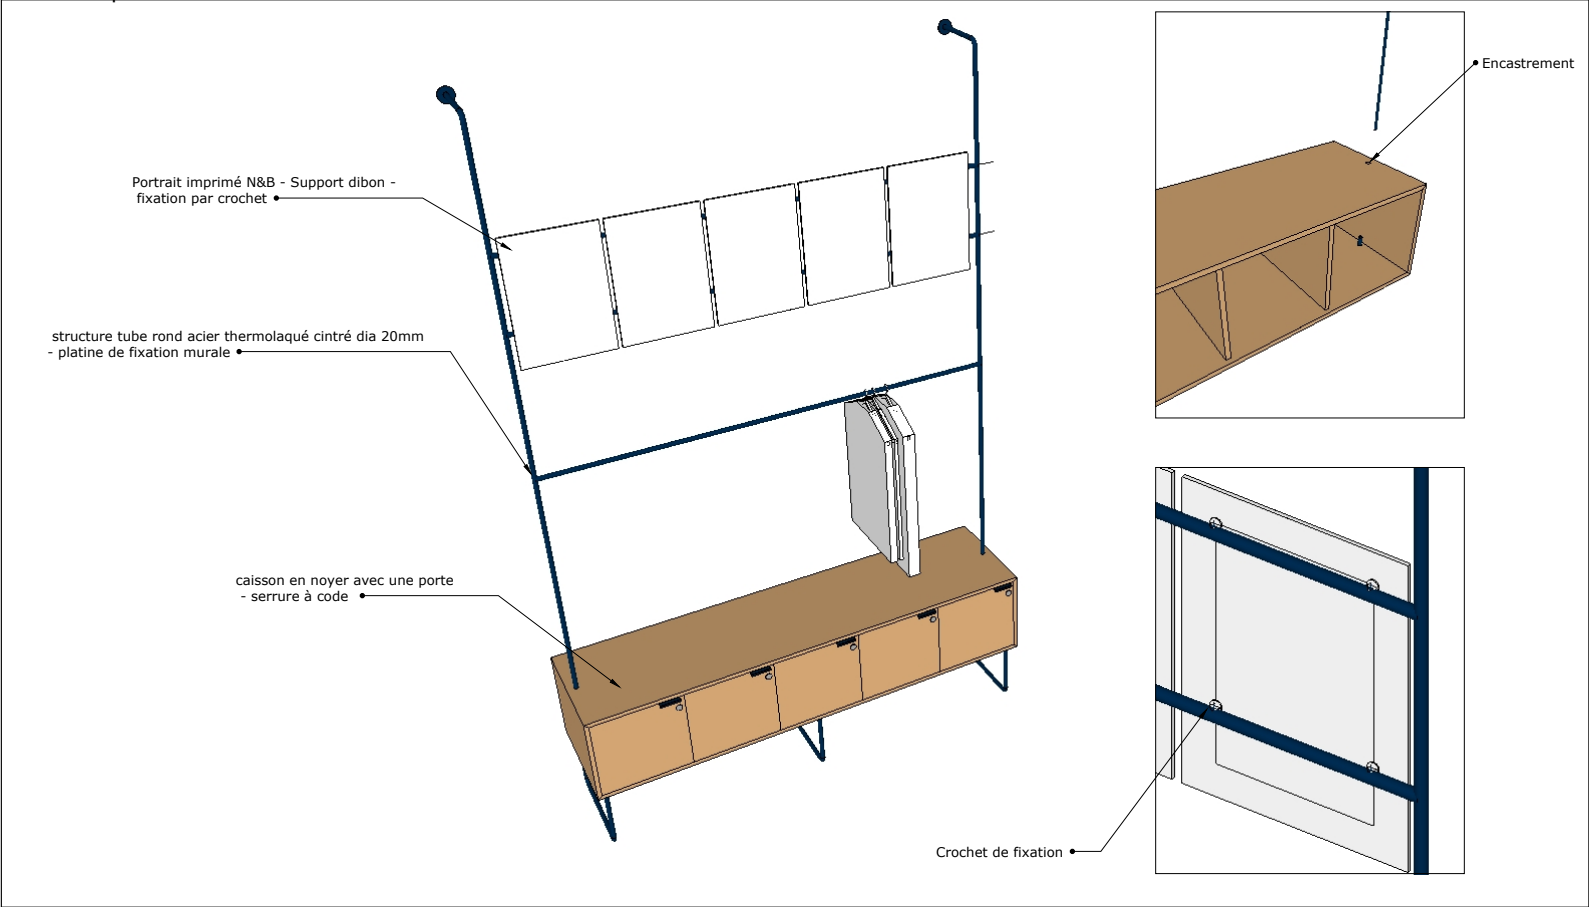

Console 100*40*45hte, 2U

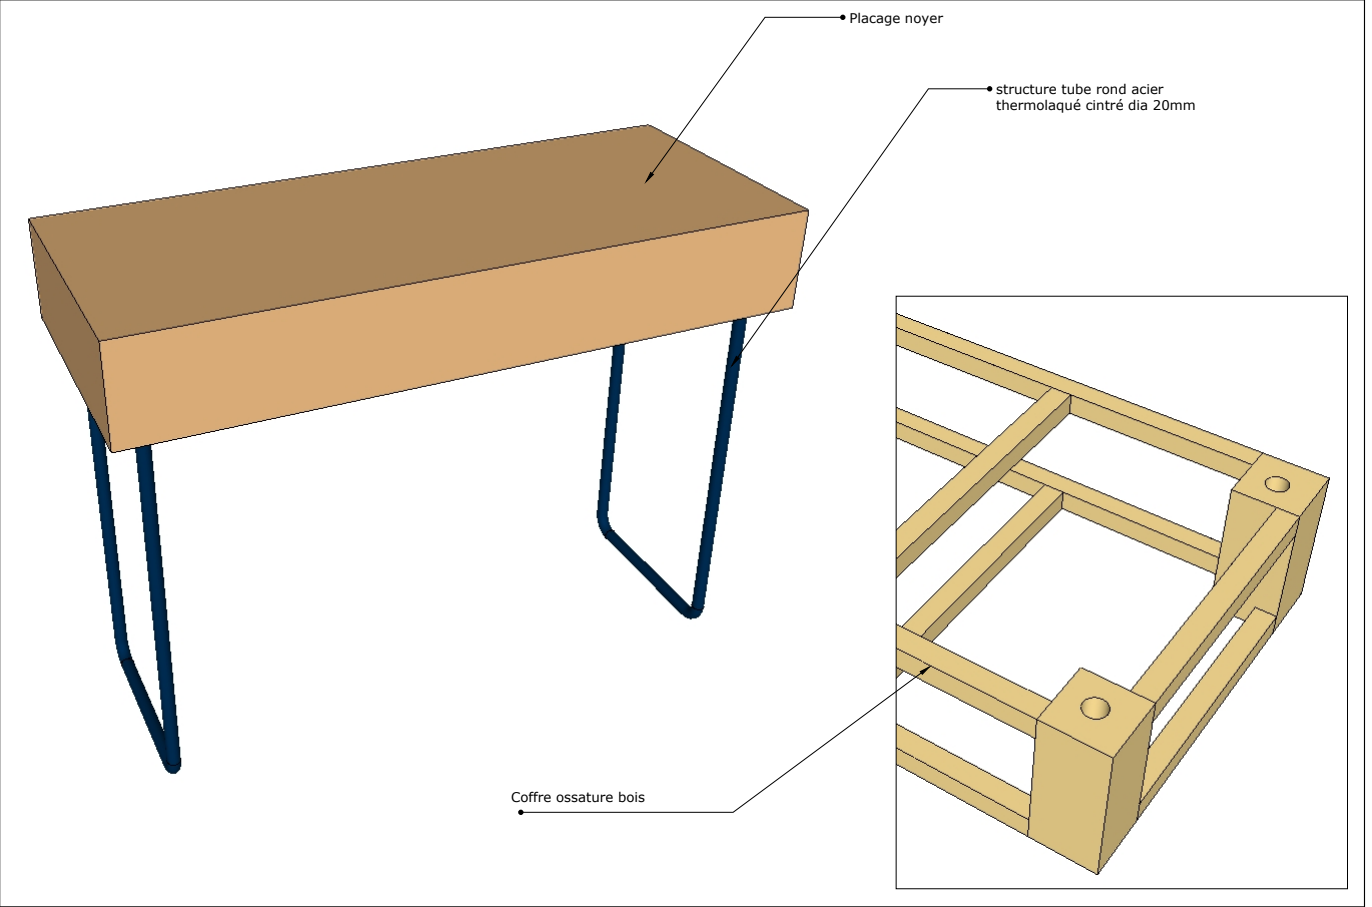

CNRS
Campus Gérard-Mégie
3 Rue Michel-Ange
75 016 PARIS

MAITRE D'OUVRAGE

CNRS
Délégation Paris-Villejuif
7 Rue Guy Môquet
94 800 Villejuif

ASSISTANCE A MAITRISE D'OUVRAGE

AU4G
72 avenue Pasteur
93100 Montreuil
Tél: 01 43 56 84 40

BUREAU DE CONTROLE


CREATION PARCOURS VISITEURS

Chateau / couloir vestiaire mobiliers

Ech: 1:2

Date: Juillet 2025

01.33

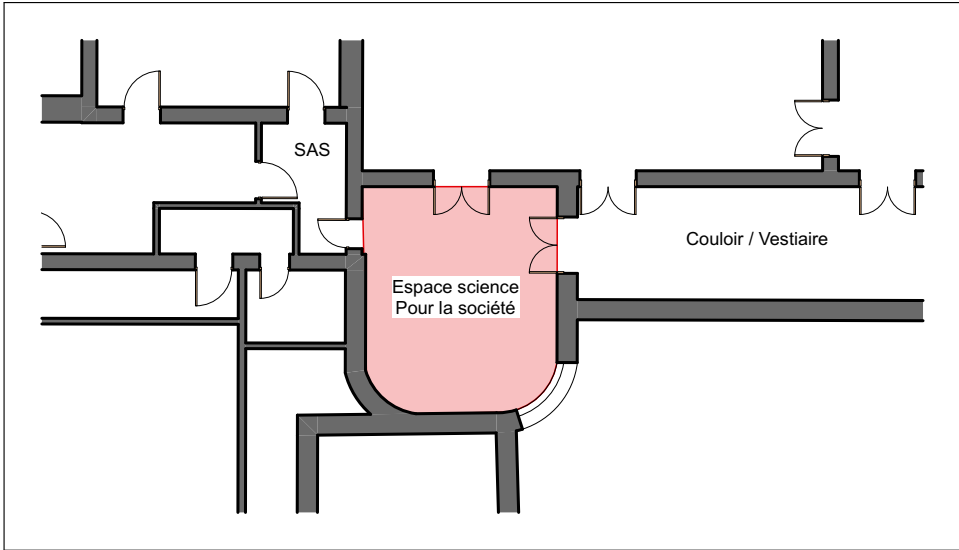

Peinture plinthe bois teinte au choix architecte
Reprise complète mur 1 des moulures et panneautages
Reprises ponctuelles murs 2/3/4 des moulures et panneautages
Peinture complète murs / portes / plafonds - teinte au choix de l'architecte

Traitement parquet cf CCTP
CF photos



CNRS
Campus Gérard-Mégie
3 Rue Michel-Ange
75 016 PARIS

MAITRE D'OUVRAGE

CNRS
Délégation Paris-Villejuif
7 Rue Guy Môquet
94 800 Villejuif

ASSISTANCE A MAITRISE D'OUVRAGE



AU4G
72 avenue Pasteur
93100 Montreuil
Tél: 01 43 56 84 40

BUREAU DE CONTROLE

CREATION PARCOURS VISITEURS

Chateau / Espace Sciences Opérations
sur existant

Ech: 1:200, 1:8,53, 01,43
Date: Juillet 2025

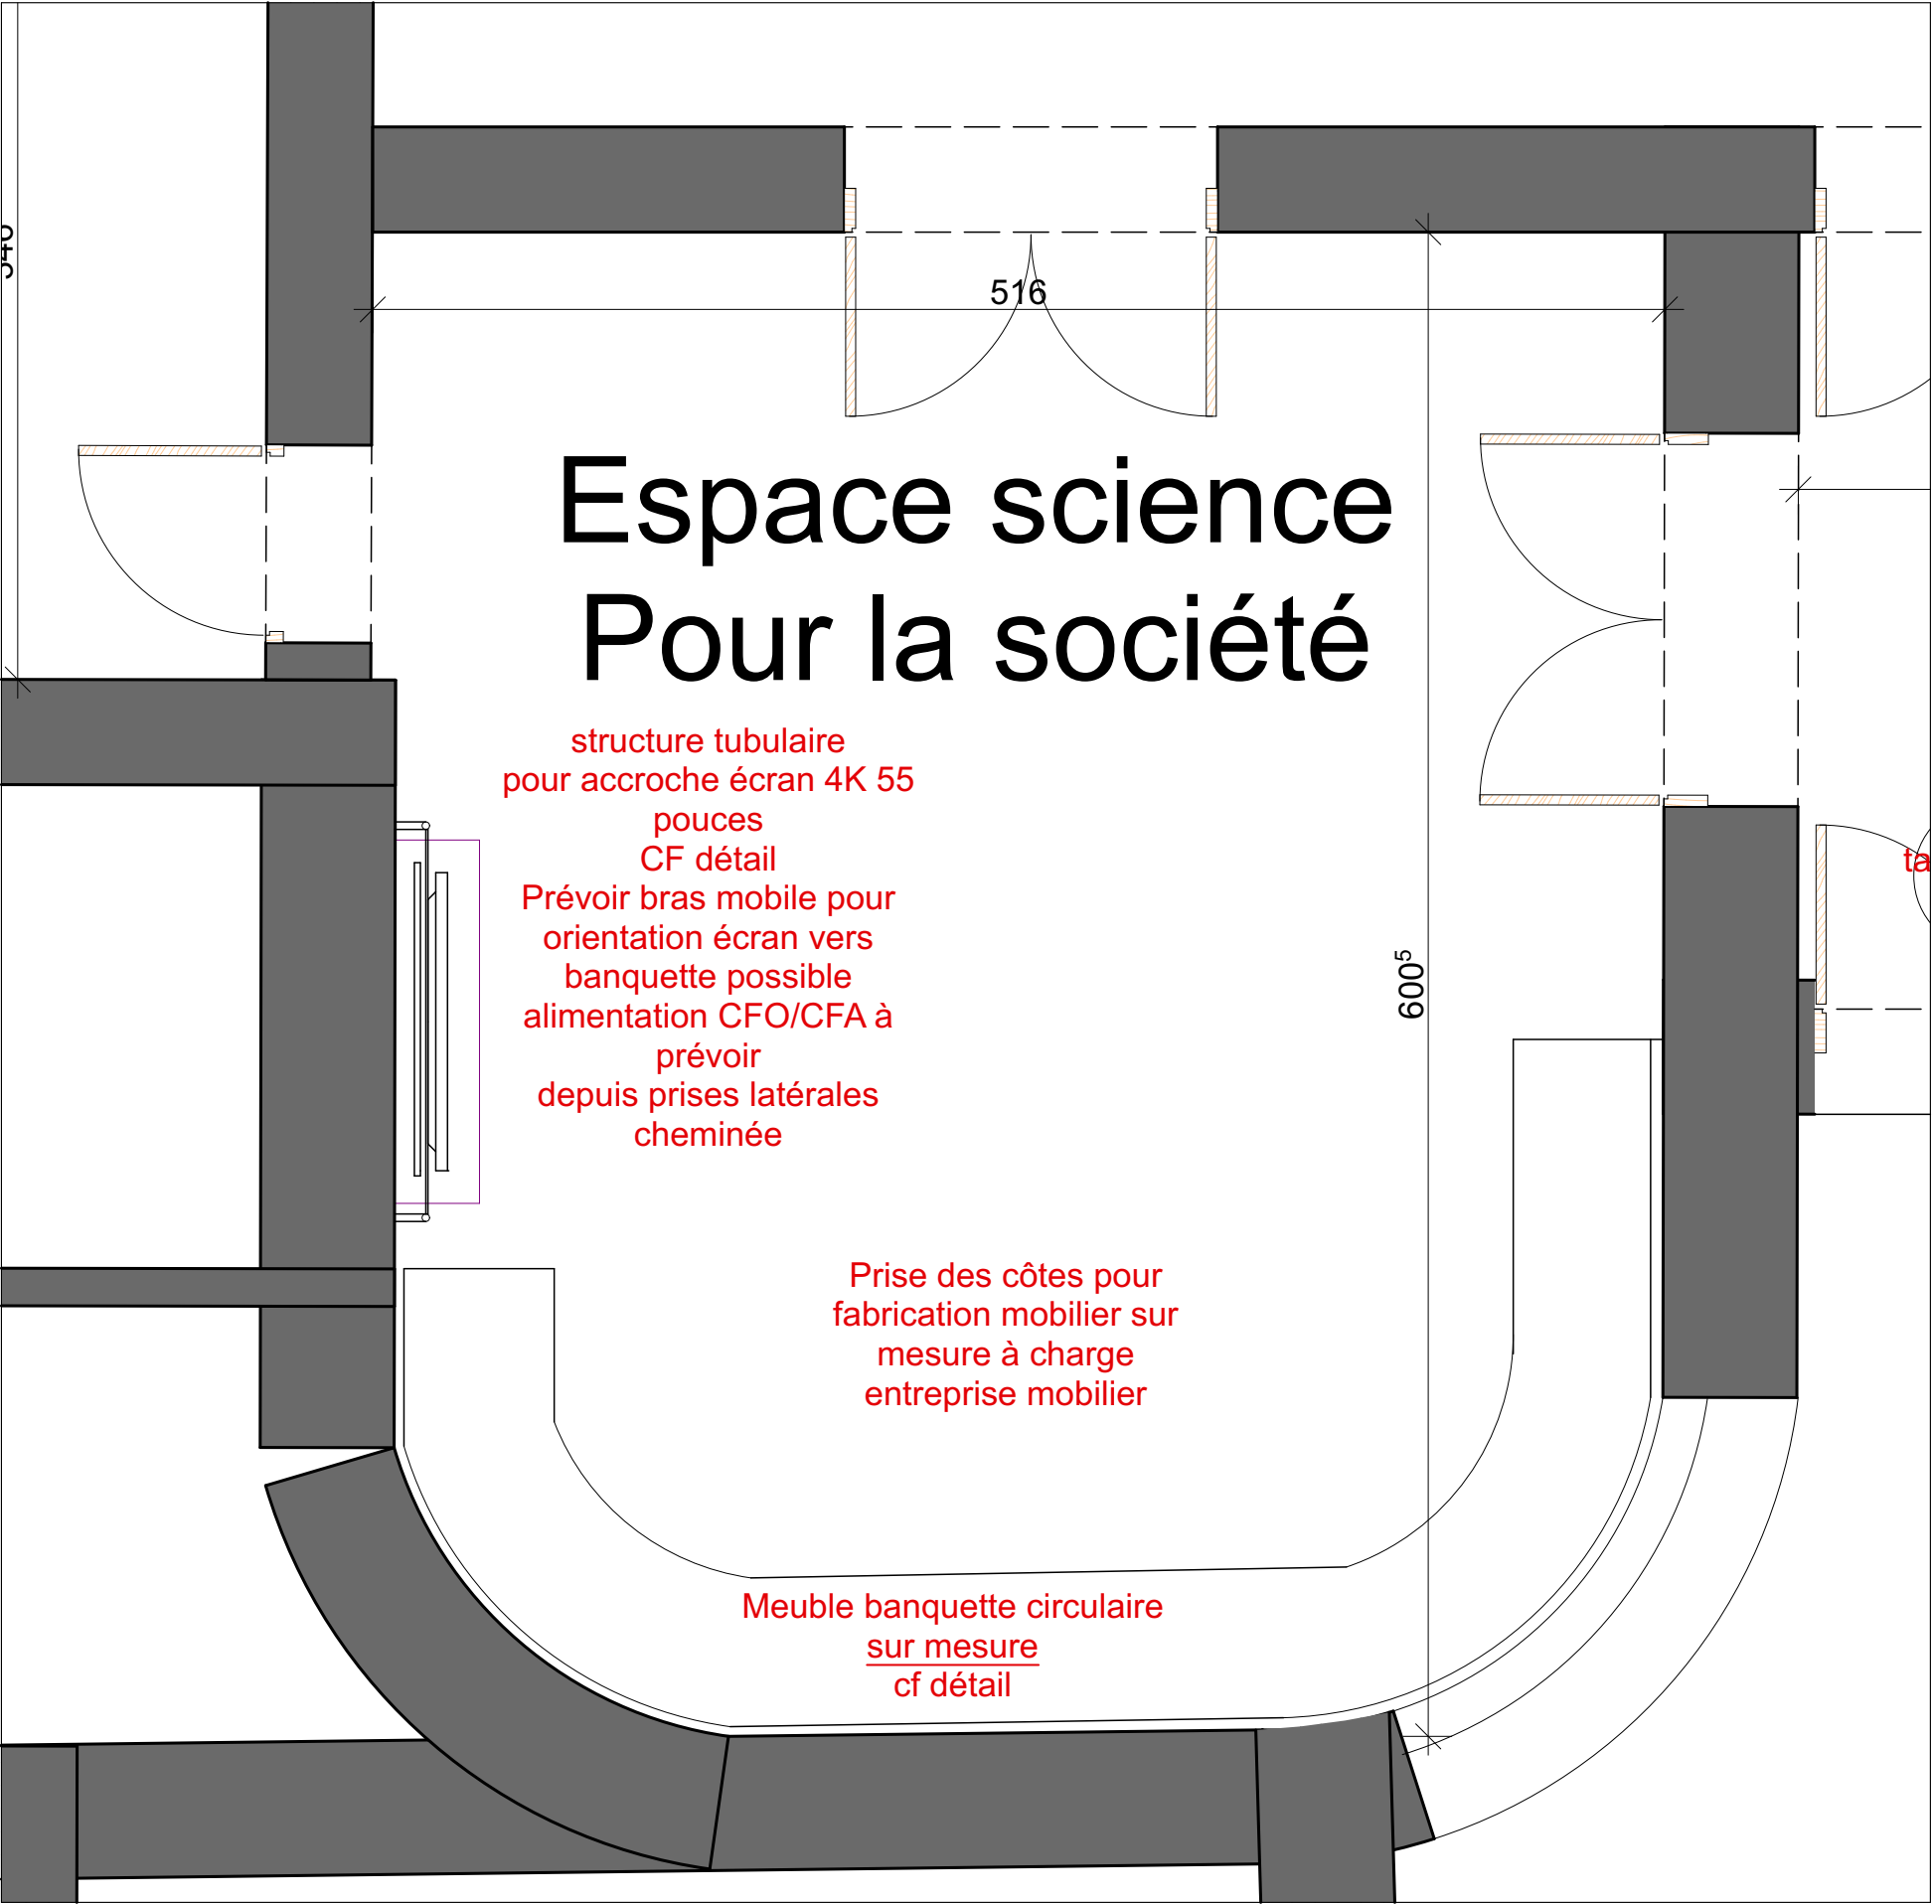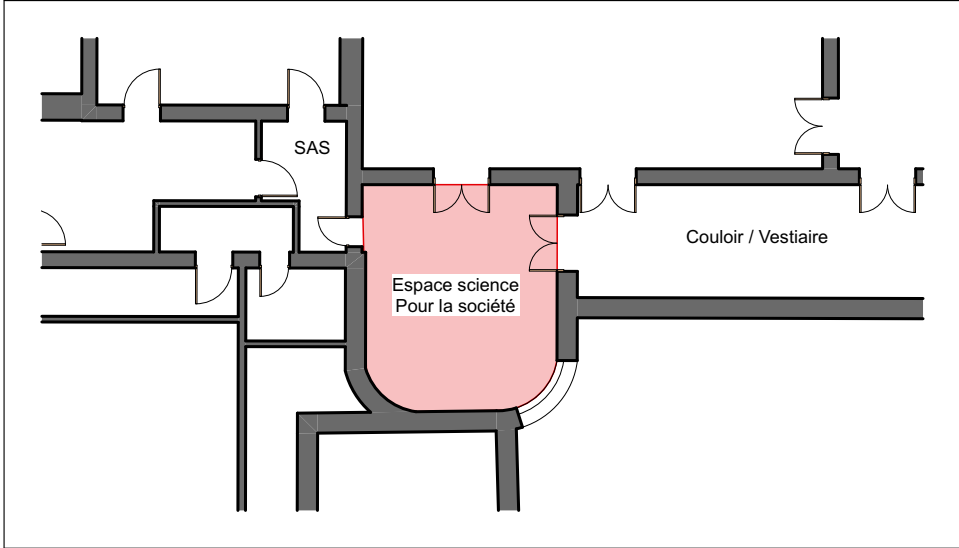

structure tubulaire
pour accroche écran 4K 55
pouces
CF détail
Prévoir bras mobile pour
orientation écran vers
banquette possible
alimentation CFO/CFA à
prévoir
depuis prises latérales
cheminée

Prise des côtes pour
fabrication mobilier sur
mesure à charge
entreprise mobilier

Meuble banquette circulaire
sur mesure
cf détail



CNRS
Campus Gérard-Mégie
3 Rue Michel-Ange
75 016 PARIS

MAITRE D'OUVRAGE

CNRS
Délégation Paris-Villejuif
7 Rue Guy Môquet
94 800 Villejuif

ASSISTANCE A MAITRISE D'OUVRAGE


AU4G
72 avenue Pasteur
93100 Montreuil
Tél: 01 43 56 84 40


BUREAU DE CONTROLE

CREATION PARCOURS VISITEURS


Chateau / Espace Sciences mobilier

Ech: 1:200, 1:30
Date: Juillet 2025

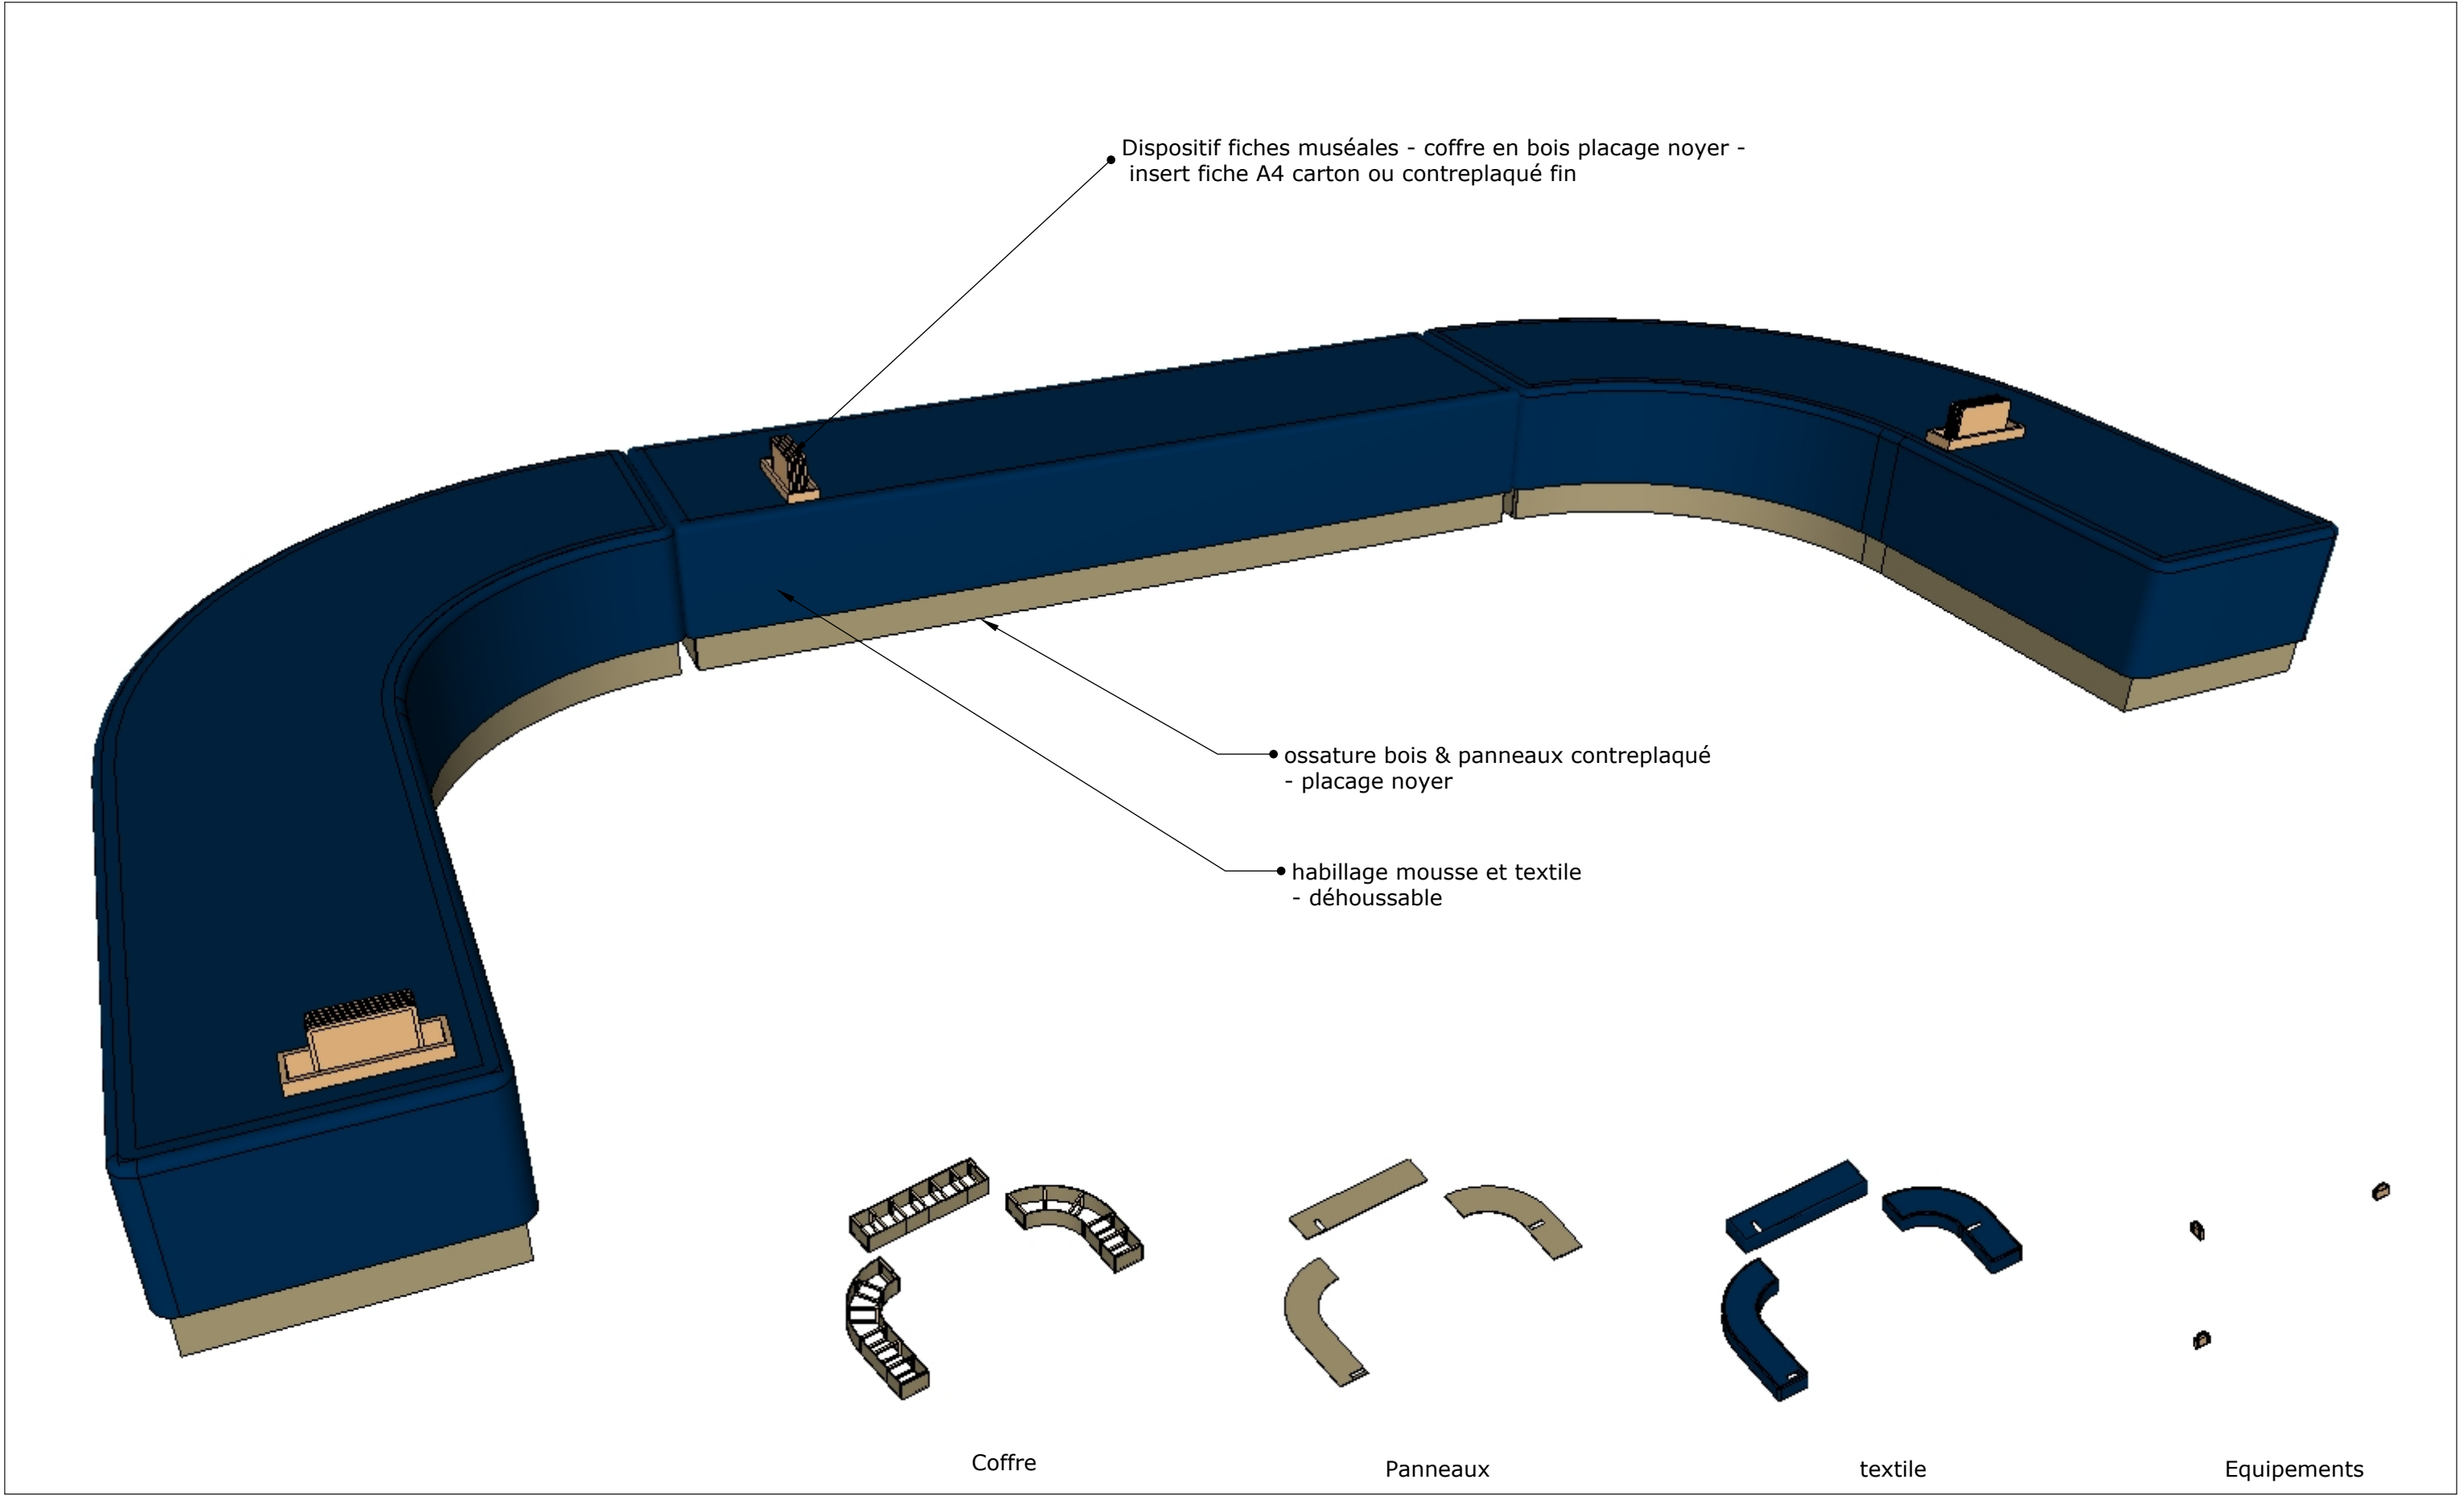

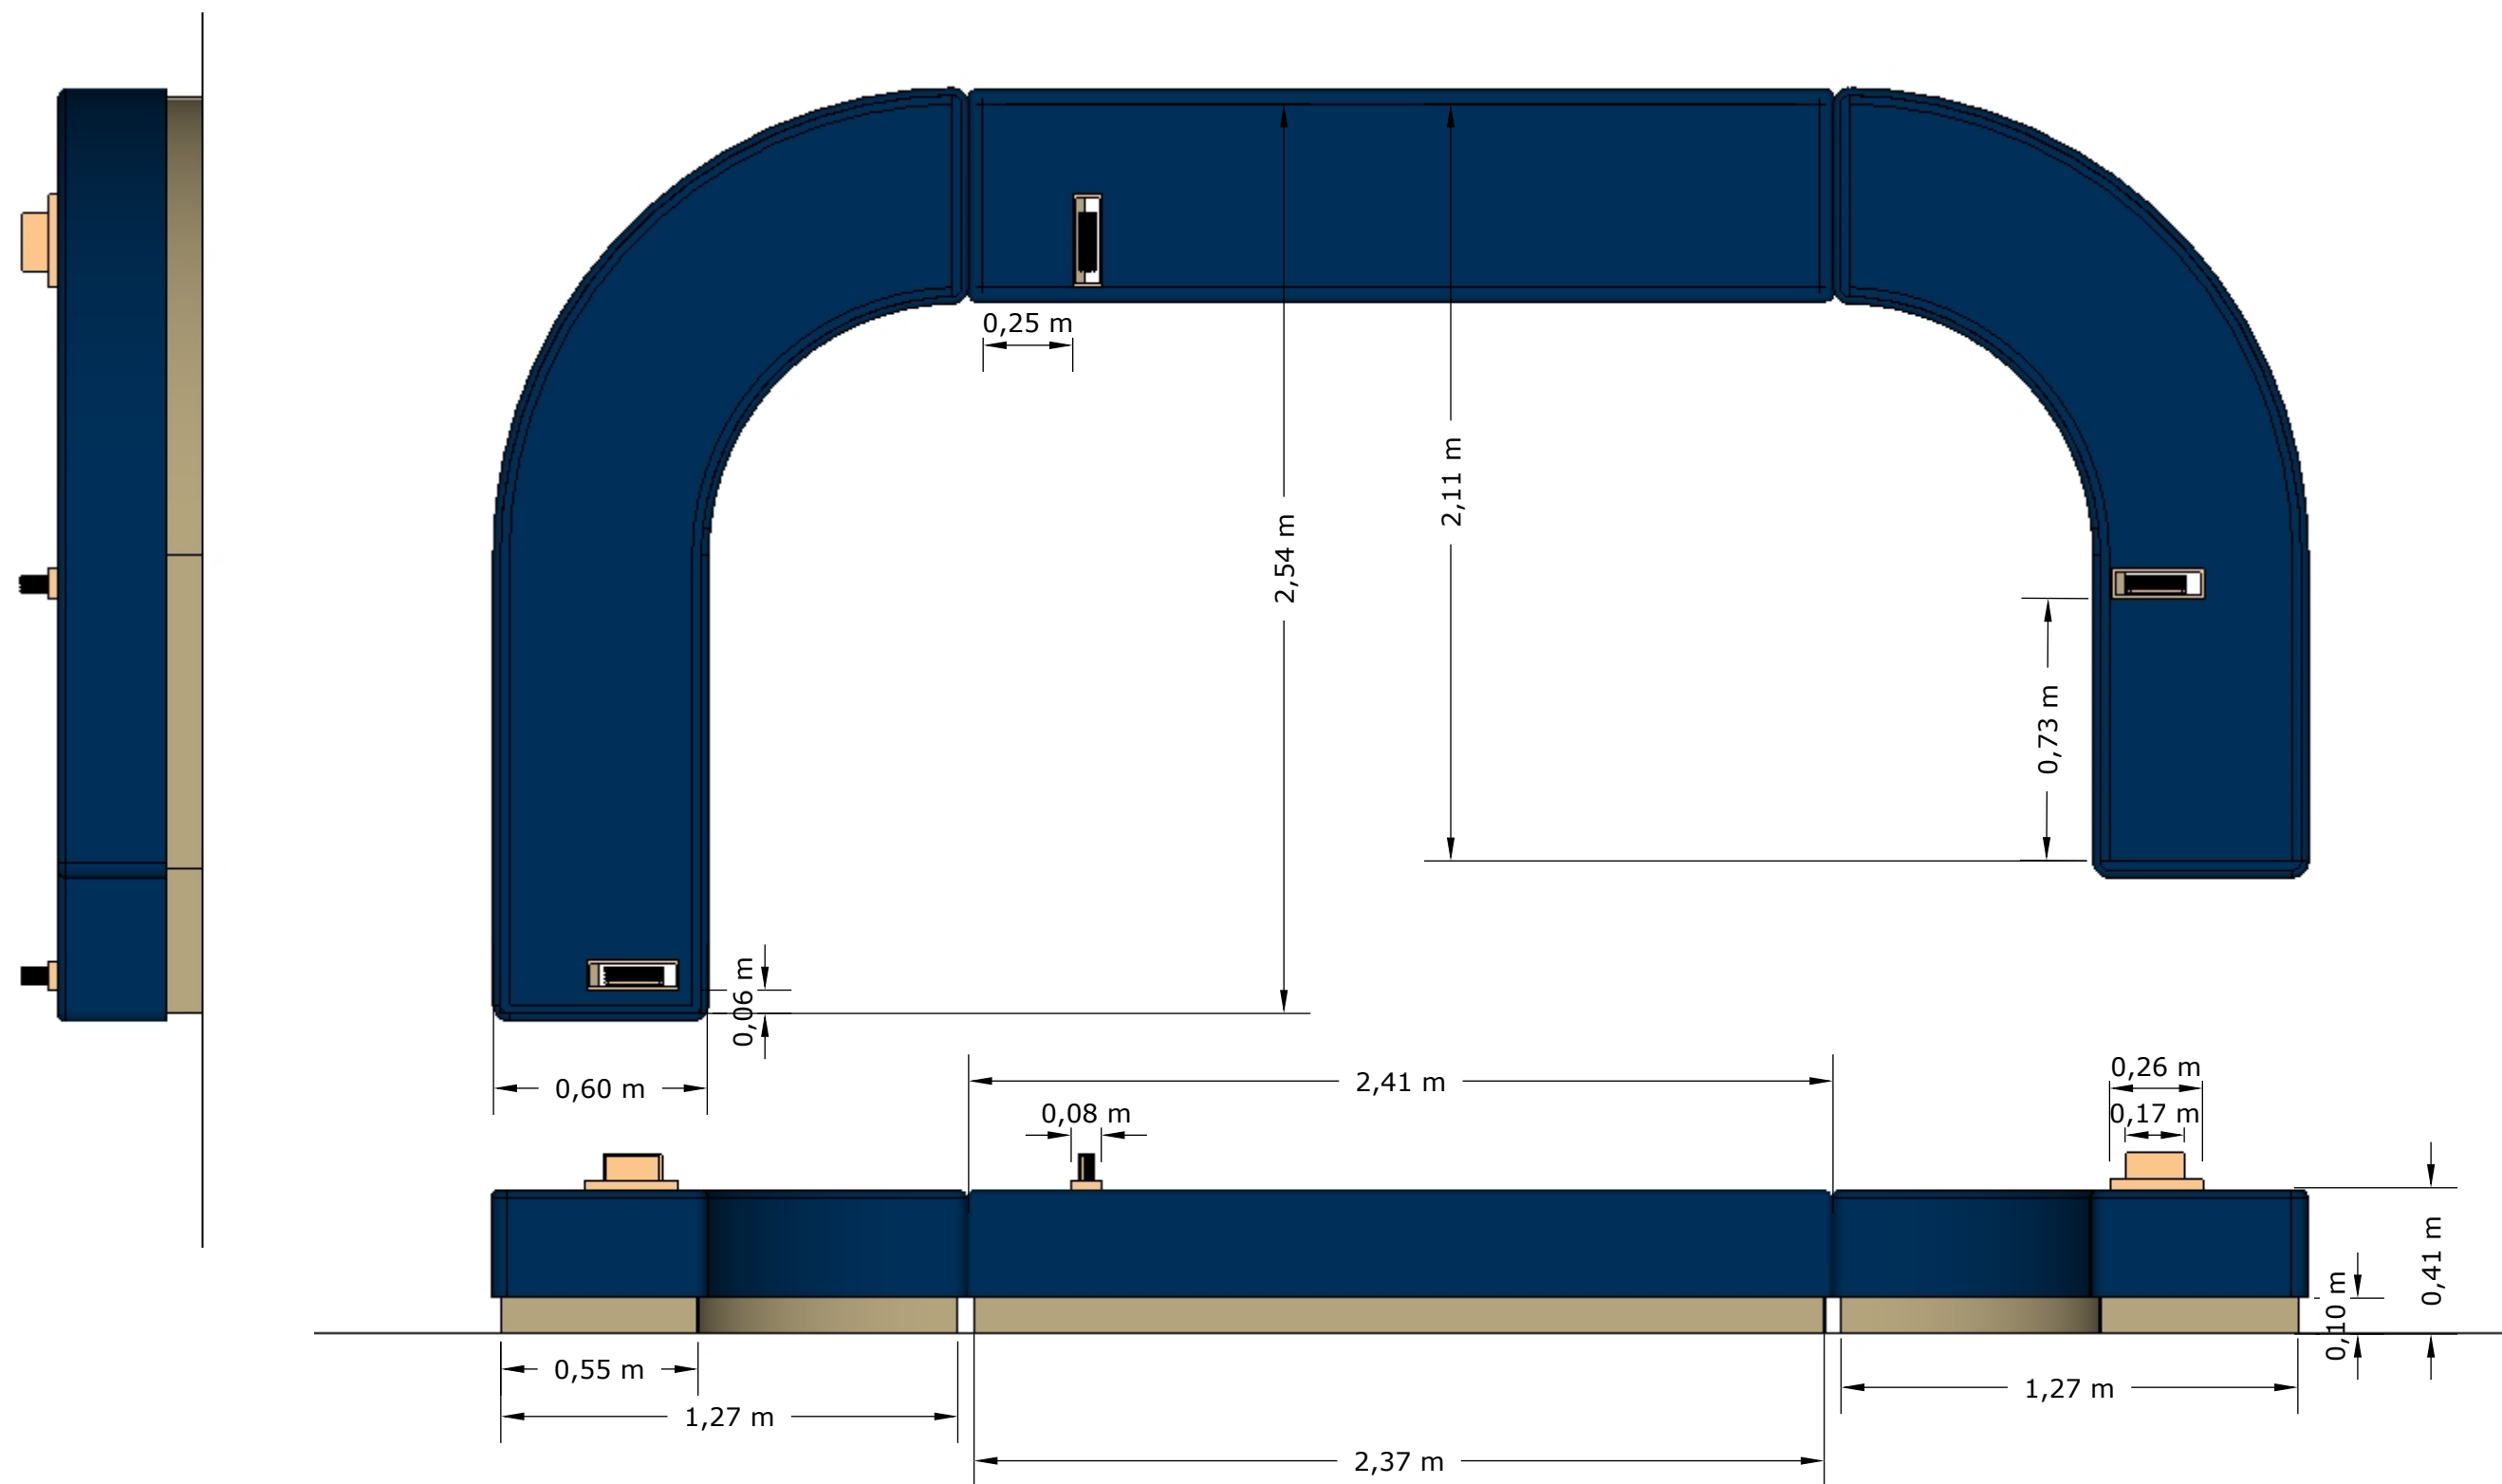

Attention, côtes mobilier données à titre indicatif, prise de côte sur site à prévoir pour réalisation sur mesure

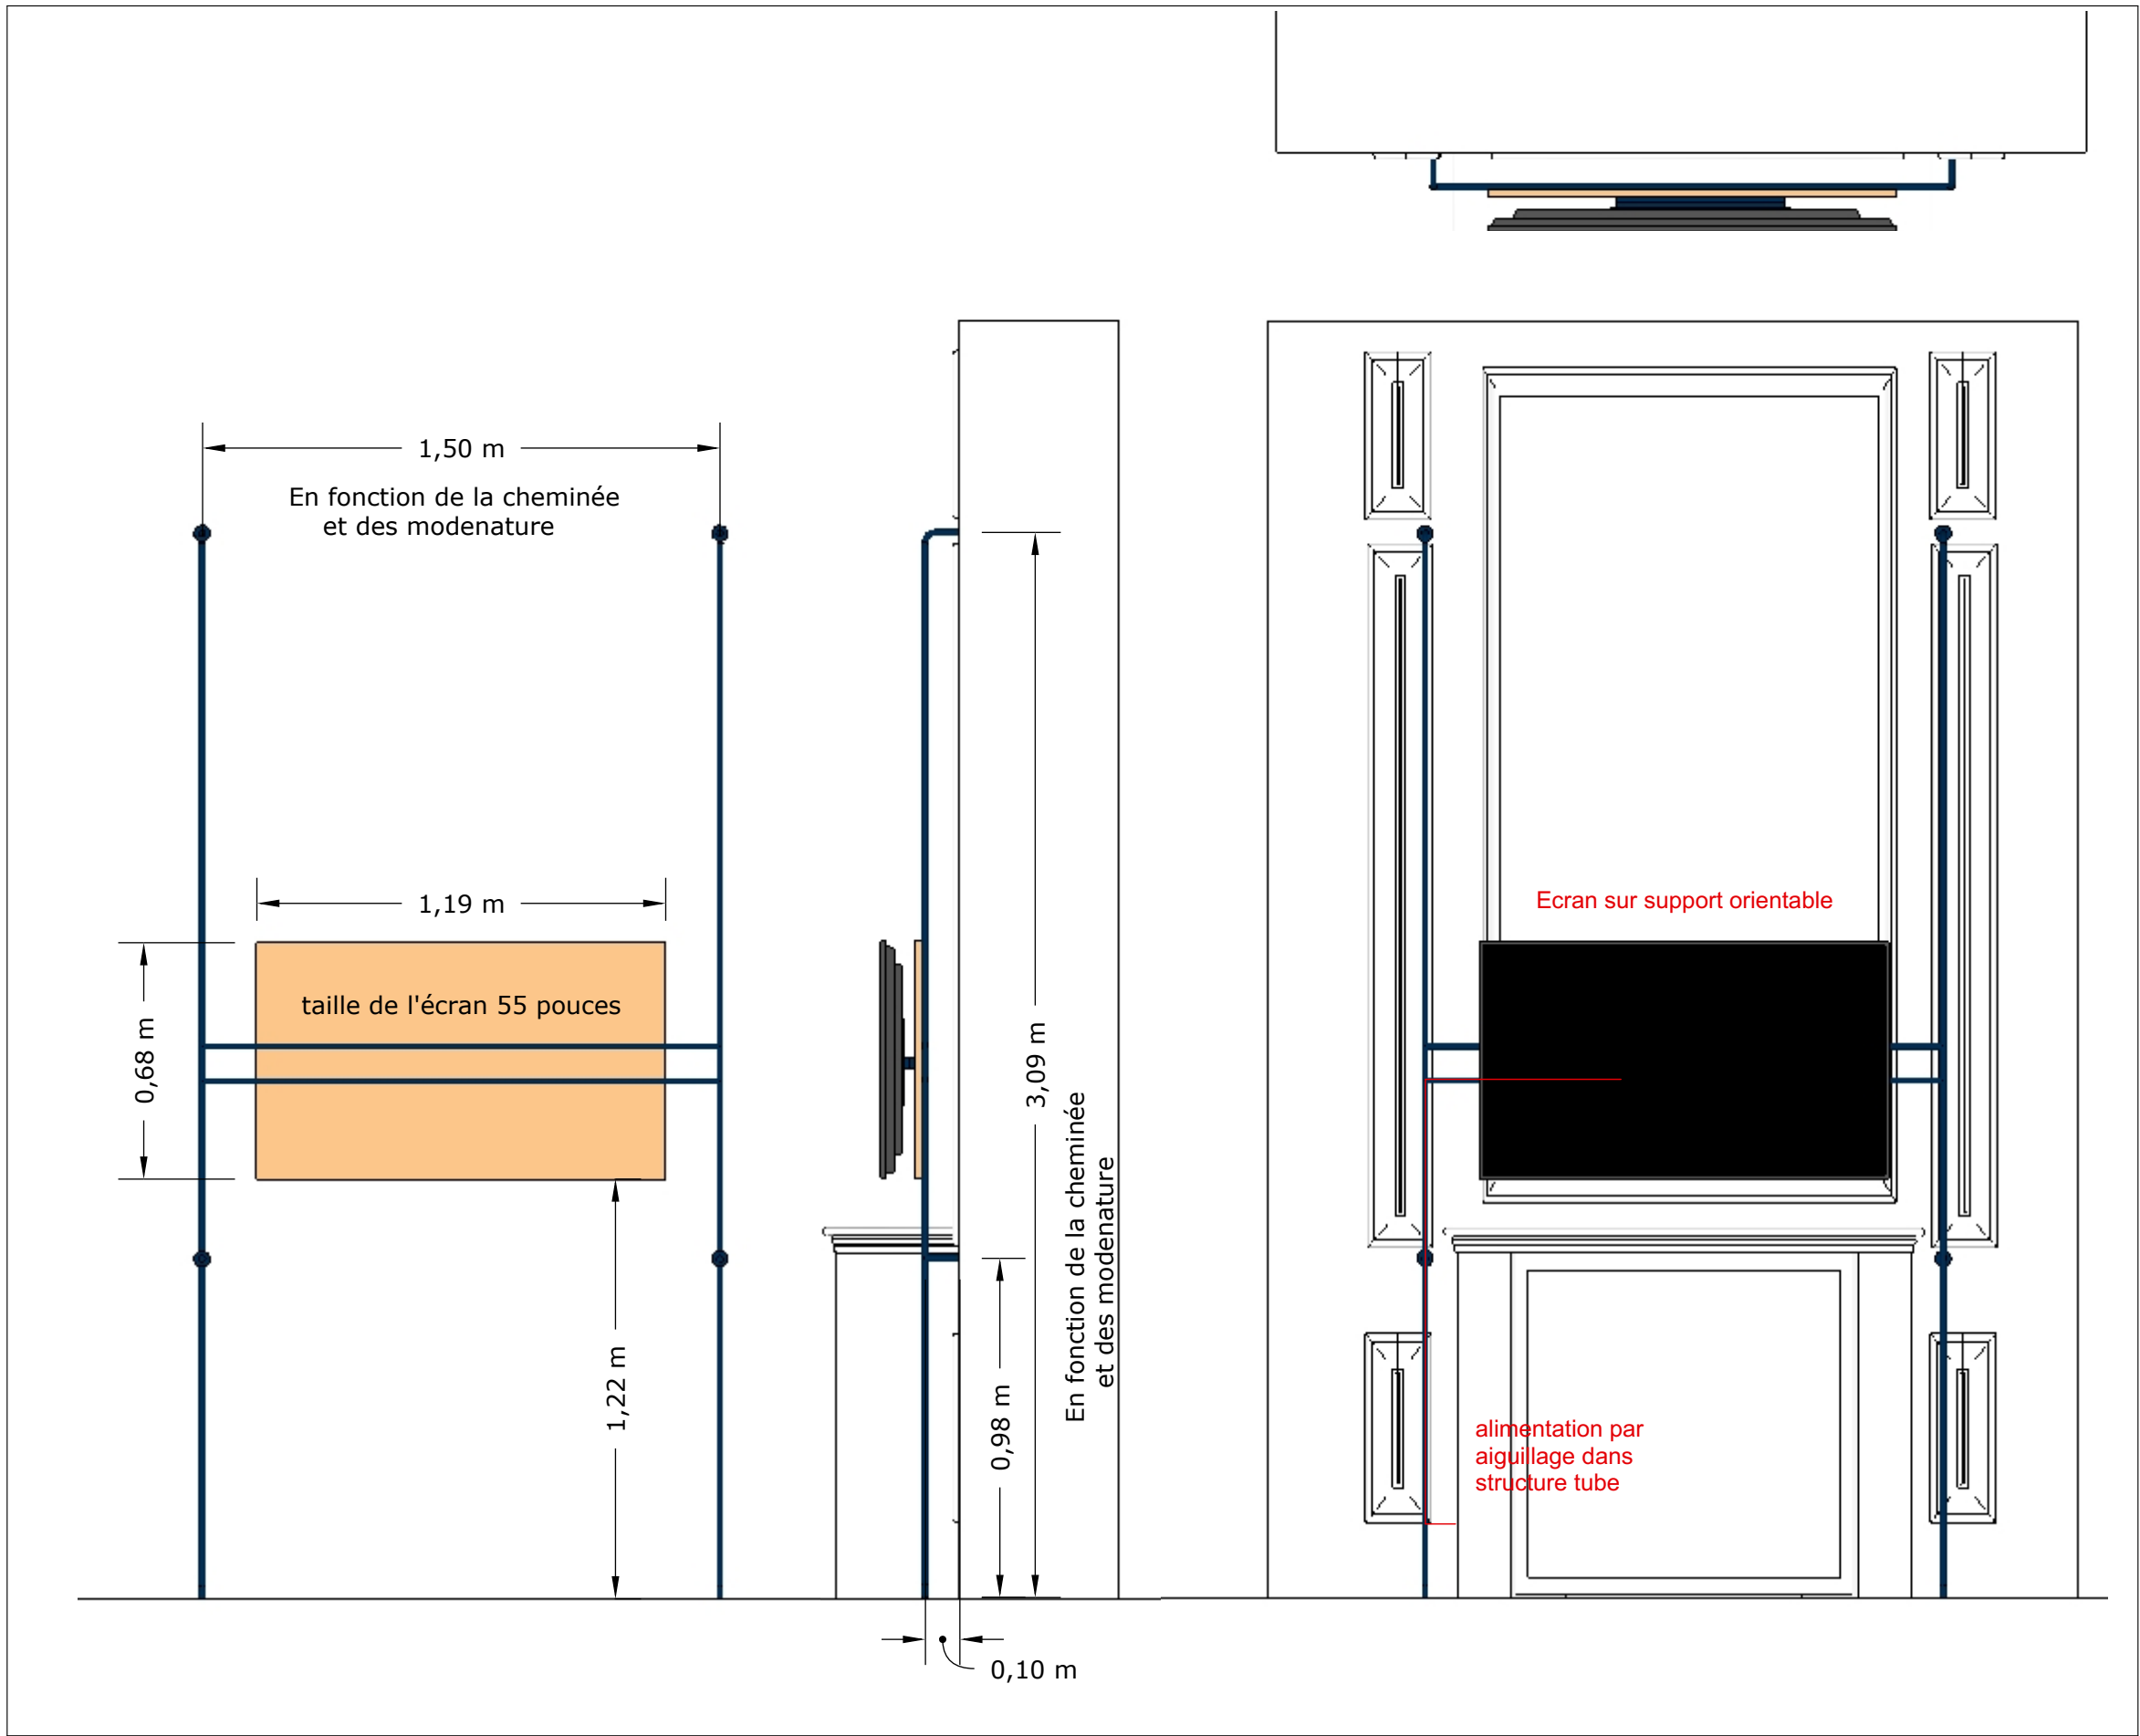

CNRS
Campus Gérard-Mégie
3 Rue Michel-Ange
75 016 PARIS

MAITRE D'OUVRAGE

CNRS
Délégation Paris-Villejuif
7 Rue Guy Môquet
94 800 Villejuif

ASSISTANCE A MAITRISE D'OUVRAGE

AU4G
72 avenue Pasteur
93100 Montreuil
Tél: 01 43 56 84 40


BUREAU DE CONTROLE

CREATION PARCOURS VISITEURS

Chateau / Espace sciences mobilier


Ech: 1:1
Date: Juillet 2025

01.38

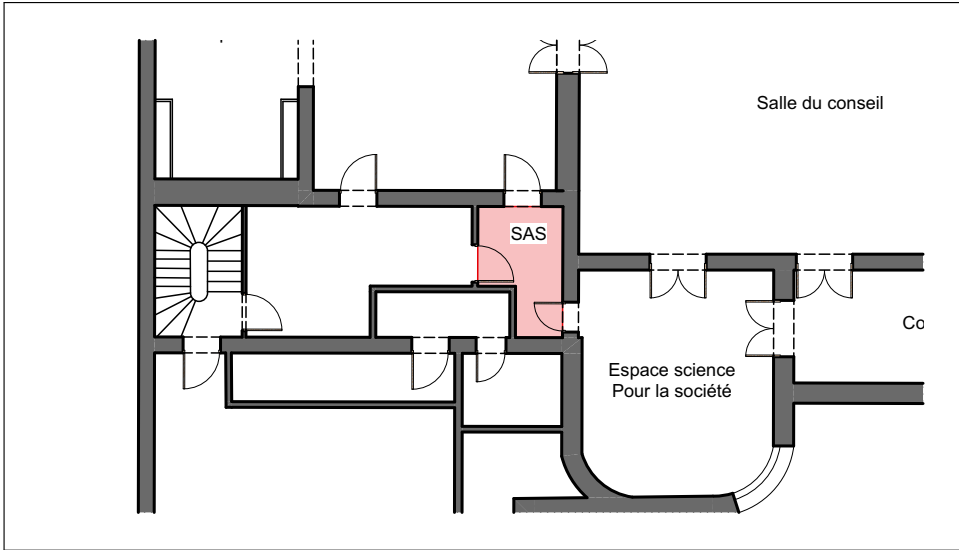

Remise en peinture complète du sas / portes et plafond
Traitement parquet cf CCTP


 <div>CNRS Campus Gérard-Mégie 3 Rue Michel-Ange 75 016 PARIS</div>	MAITRE D'OUVRAGE CNRS Délégation Paris-Villejuif 7 Rue Guy Môquet 94 800 Villejuif	ASSISTANCE A MAITRISE D'OUVRAGE AU4G 72 avenue Pasteur 93100 Montreuil Tél: 01 43 56 84 40	BUREAU DE CONTROLE	CREATION PARCOURS VISITEURS		01.39
				Chateau /sas Opérations sur existant	Ech: 1:200	
					Date: Juillet 2025	

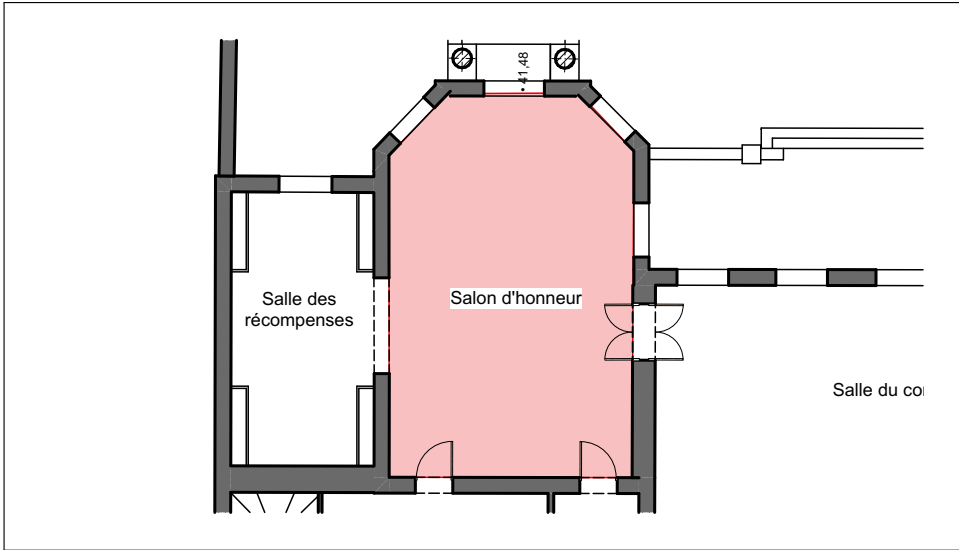

Peinture sous bassement teinte au choix architecte



Peinture panneaux muraux teinte au choix architecte
+ lignage doré dito existant

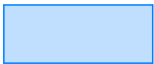

Peinture plafond teinte au choix architecte



Traitement parquet cf CCTP
CF photos



CNRS
Campus Gérard-Mégie
3 Rue Michel-Ange
75 016 PARIS

MAITRE D'OUVRAGE

CNRS
Délégation Paris-Villejuif
7 Rue Guy Môquet
94 800 Villejuif

ASSISTANCE A MAITRISE D'OUVRAGE


AU4G
72 avenue Pasteur
93100 Montreuil
Tél: 01 43 56 84 40

BUREAU DE CONTROLE

CREATION PARCOURS VISITEURS

Chateau / Salon d'honneur Opérations
sur existant 1


Ech: 1:200, 1:8,44 01.40
Date: Juillet 2025

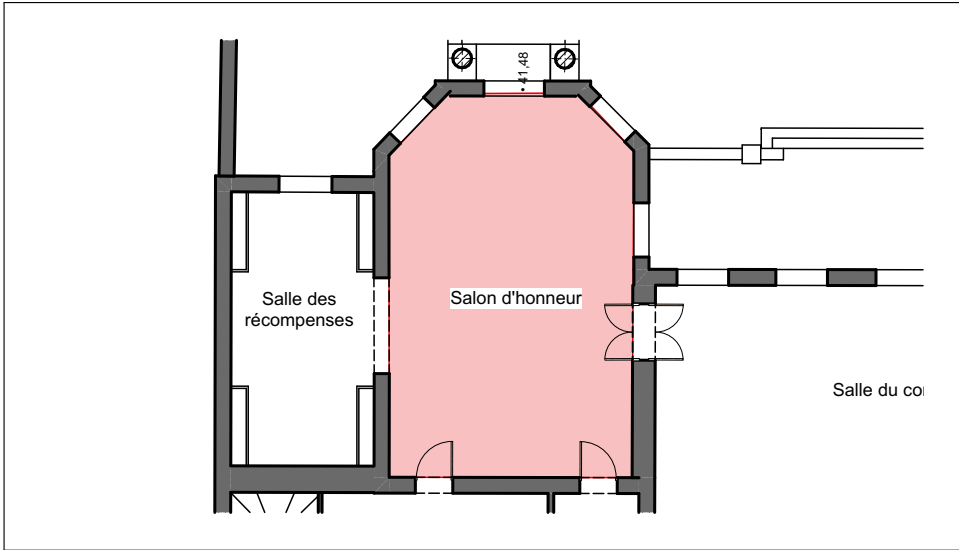


Peinture sous bassement teinte au choix architecte



Peinture panneaux muraux teinte au choix architecte
+ lignage doré dito existant

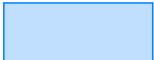

Peinture plafond teinte au choix architecte

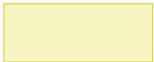

Traitement parquet cf CCTP
CF photos



CNRS
Campus Gérard-Mégie
3 Rue Michel-Ange
75 016 PARIS

MAITRE D'OUVRAGE

CNRS
Délégation Paris-Villejuif
7 Rue Guy Môquet
94 800 Villejuif

ASSISTANCE A MAITRISE D'OUVRAGE

AU4G
72 avenue Pasteur
93100 Montreuil
Tél: 01 43 56 84 40

BUREAU DE CONTROLE



CREATION PARCOURS VISITEURS

Chateau / Salon d'honneur Opérations
sur existant 2

Ech: 1:200, 1:8,44

Date: Juillet 2025

01.41

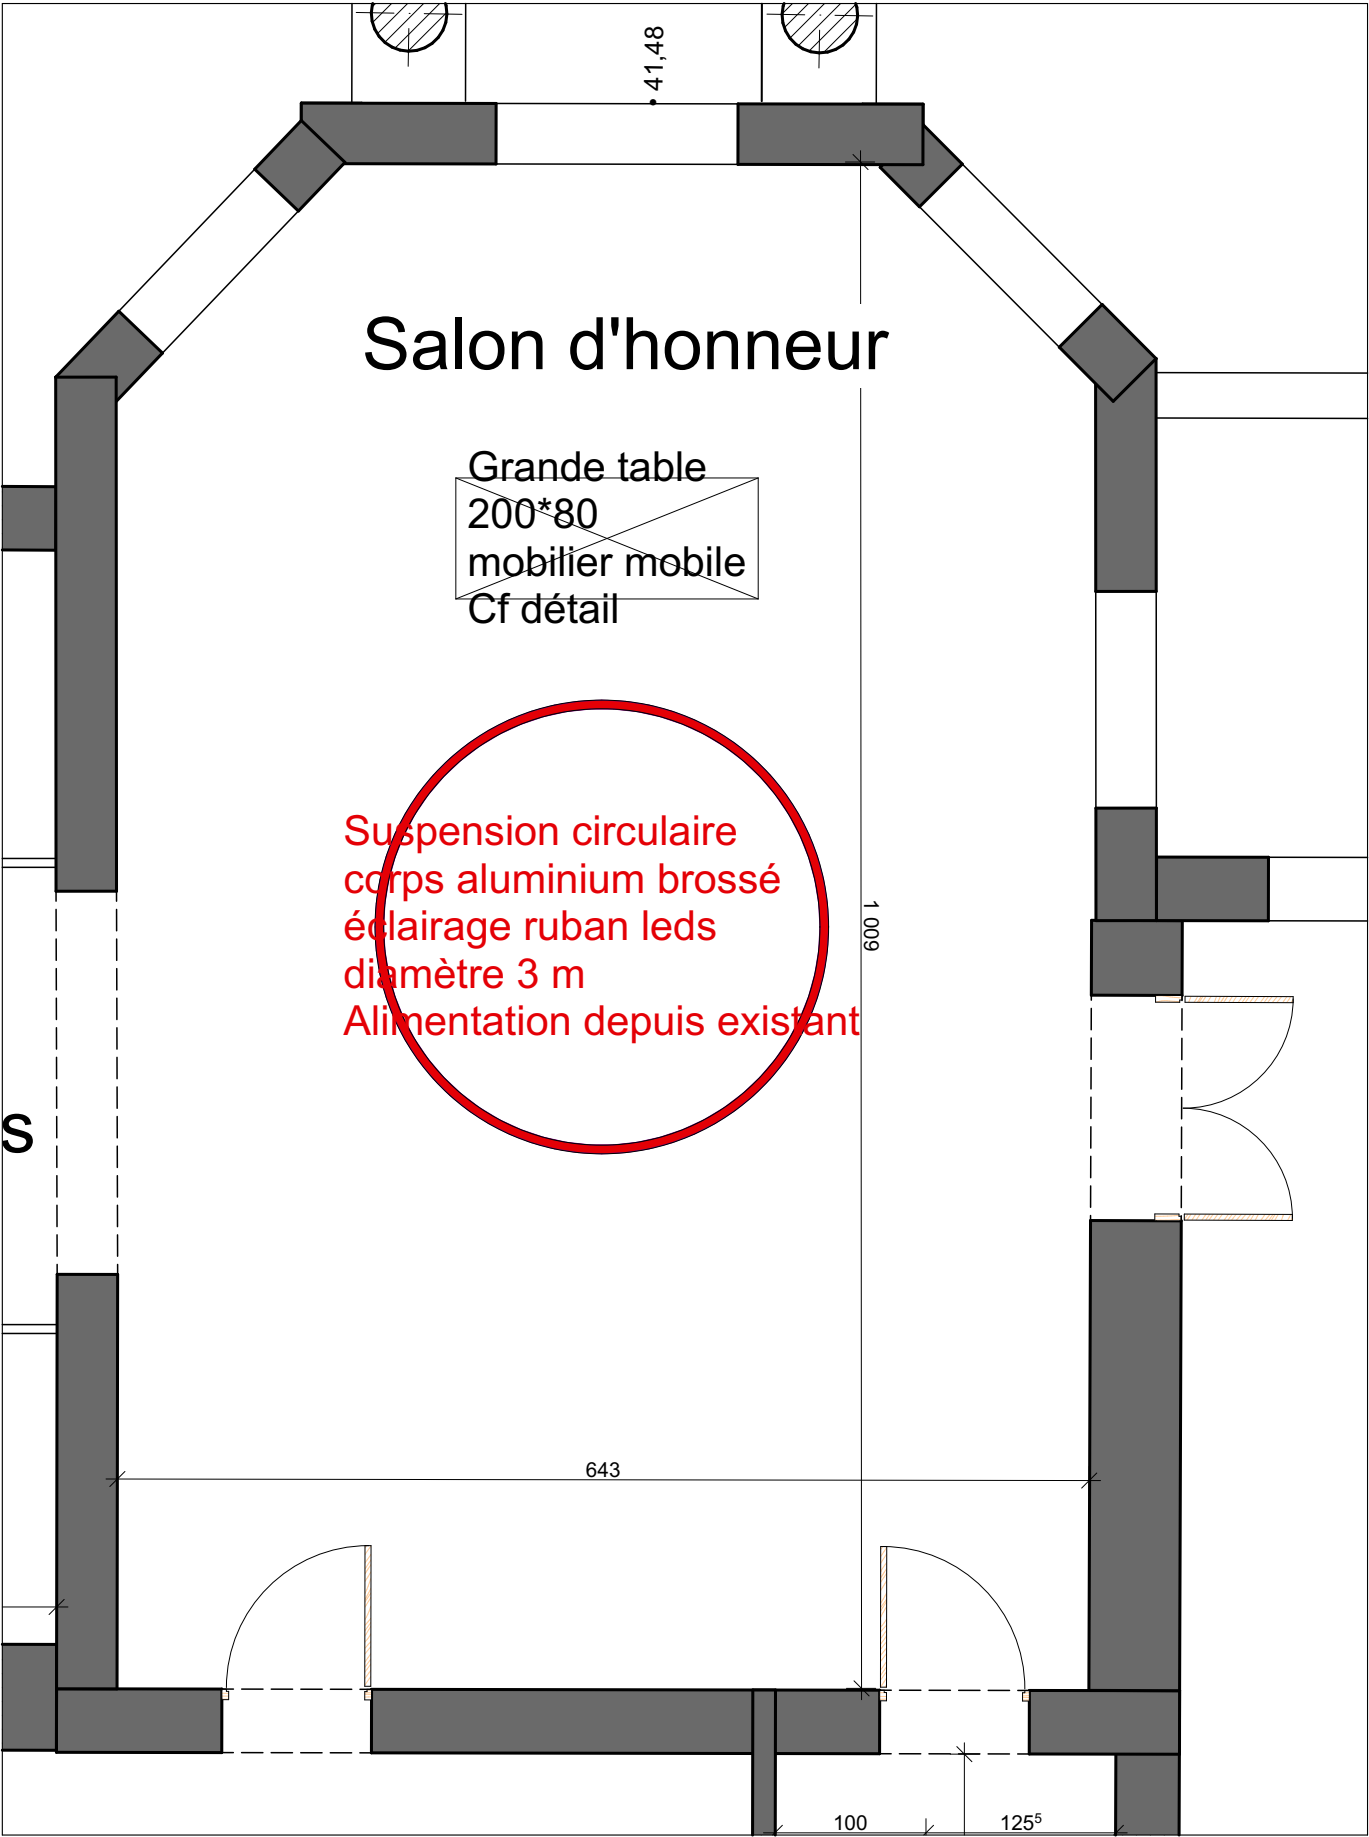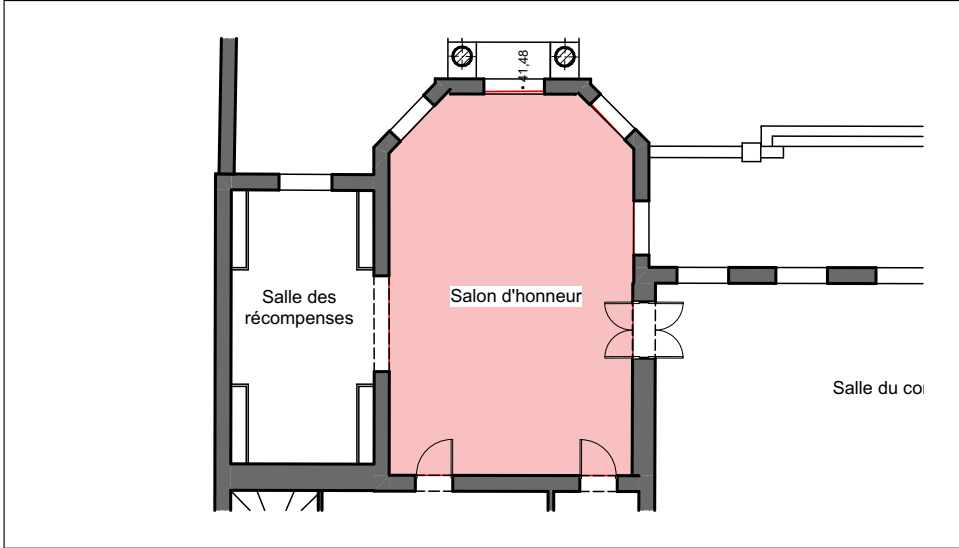


Perspective


Structure tubulaire acier galva
dia 27mm
- raccord tubulaire acier galva



Chapeau en feuille de dibon
"miroir or" ep 3mm

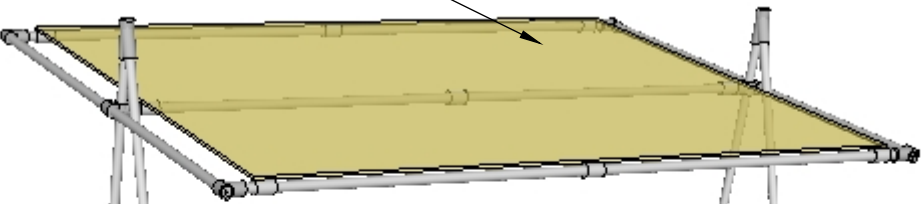

plan de travail INOX plié

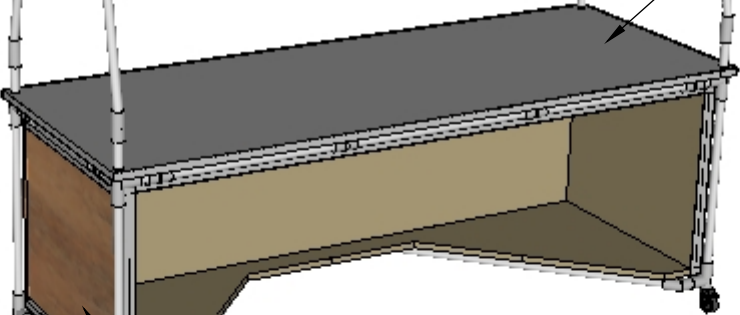


roue de manutention
avec freins

logo CNRS
aluminium brossé découpé laser
en applique
Lot signalétique

Coffre - panneau de contreplaqué

~~Habillage enduit terre~~
Lames bois massif
noyer huilé

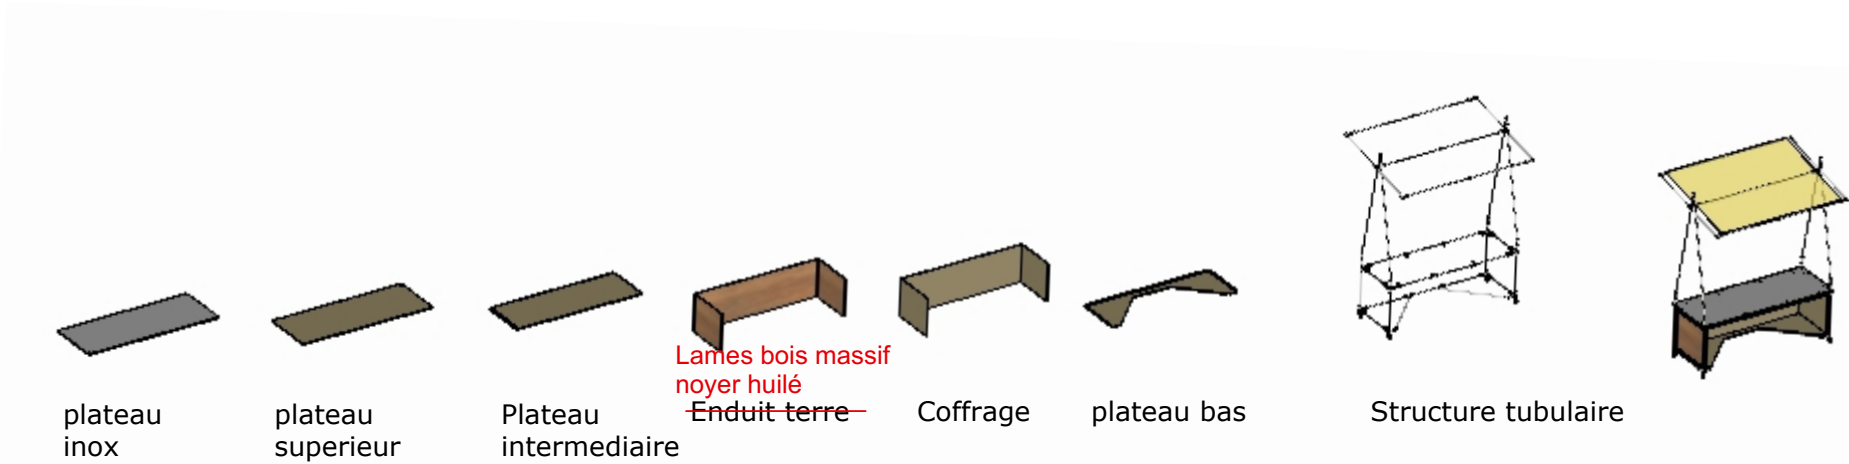

CNRS
Campus Gérard-Mégie
3 Rue Michel-Ange
75 016 PARIS

MAITRE D'OUVRAGE

CNRS
Délégation Paris-Villejuif
7 Rue Guy Môquet
94 800 Villejuif

ASSISTANCE A MAITRISE D'OUVRAGE

AU4G
72 avenue Pasteur
93100 Montreuil
Tél: 01 43 56 84 40

BUREAU DE CONTROLE


CREATION PARCOURS VISITEURS

Chateau / Salon d'honneur mobilier

Ech: 1:1

Date: Juillet 2025

01.43

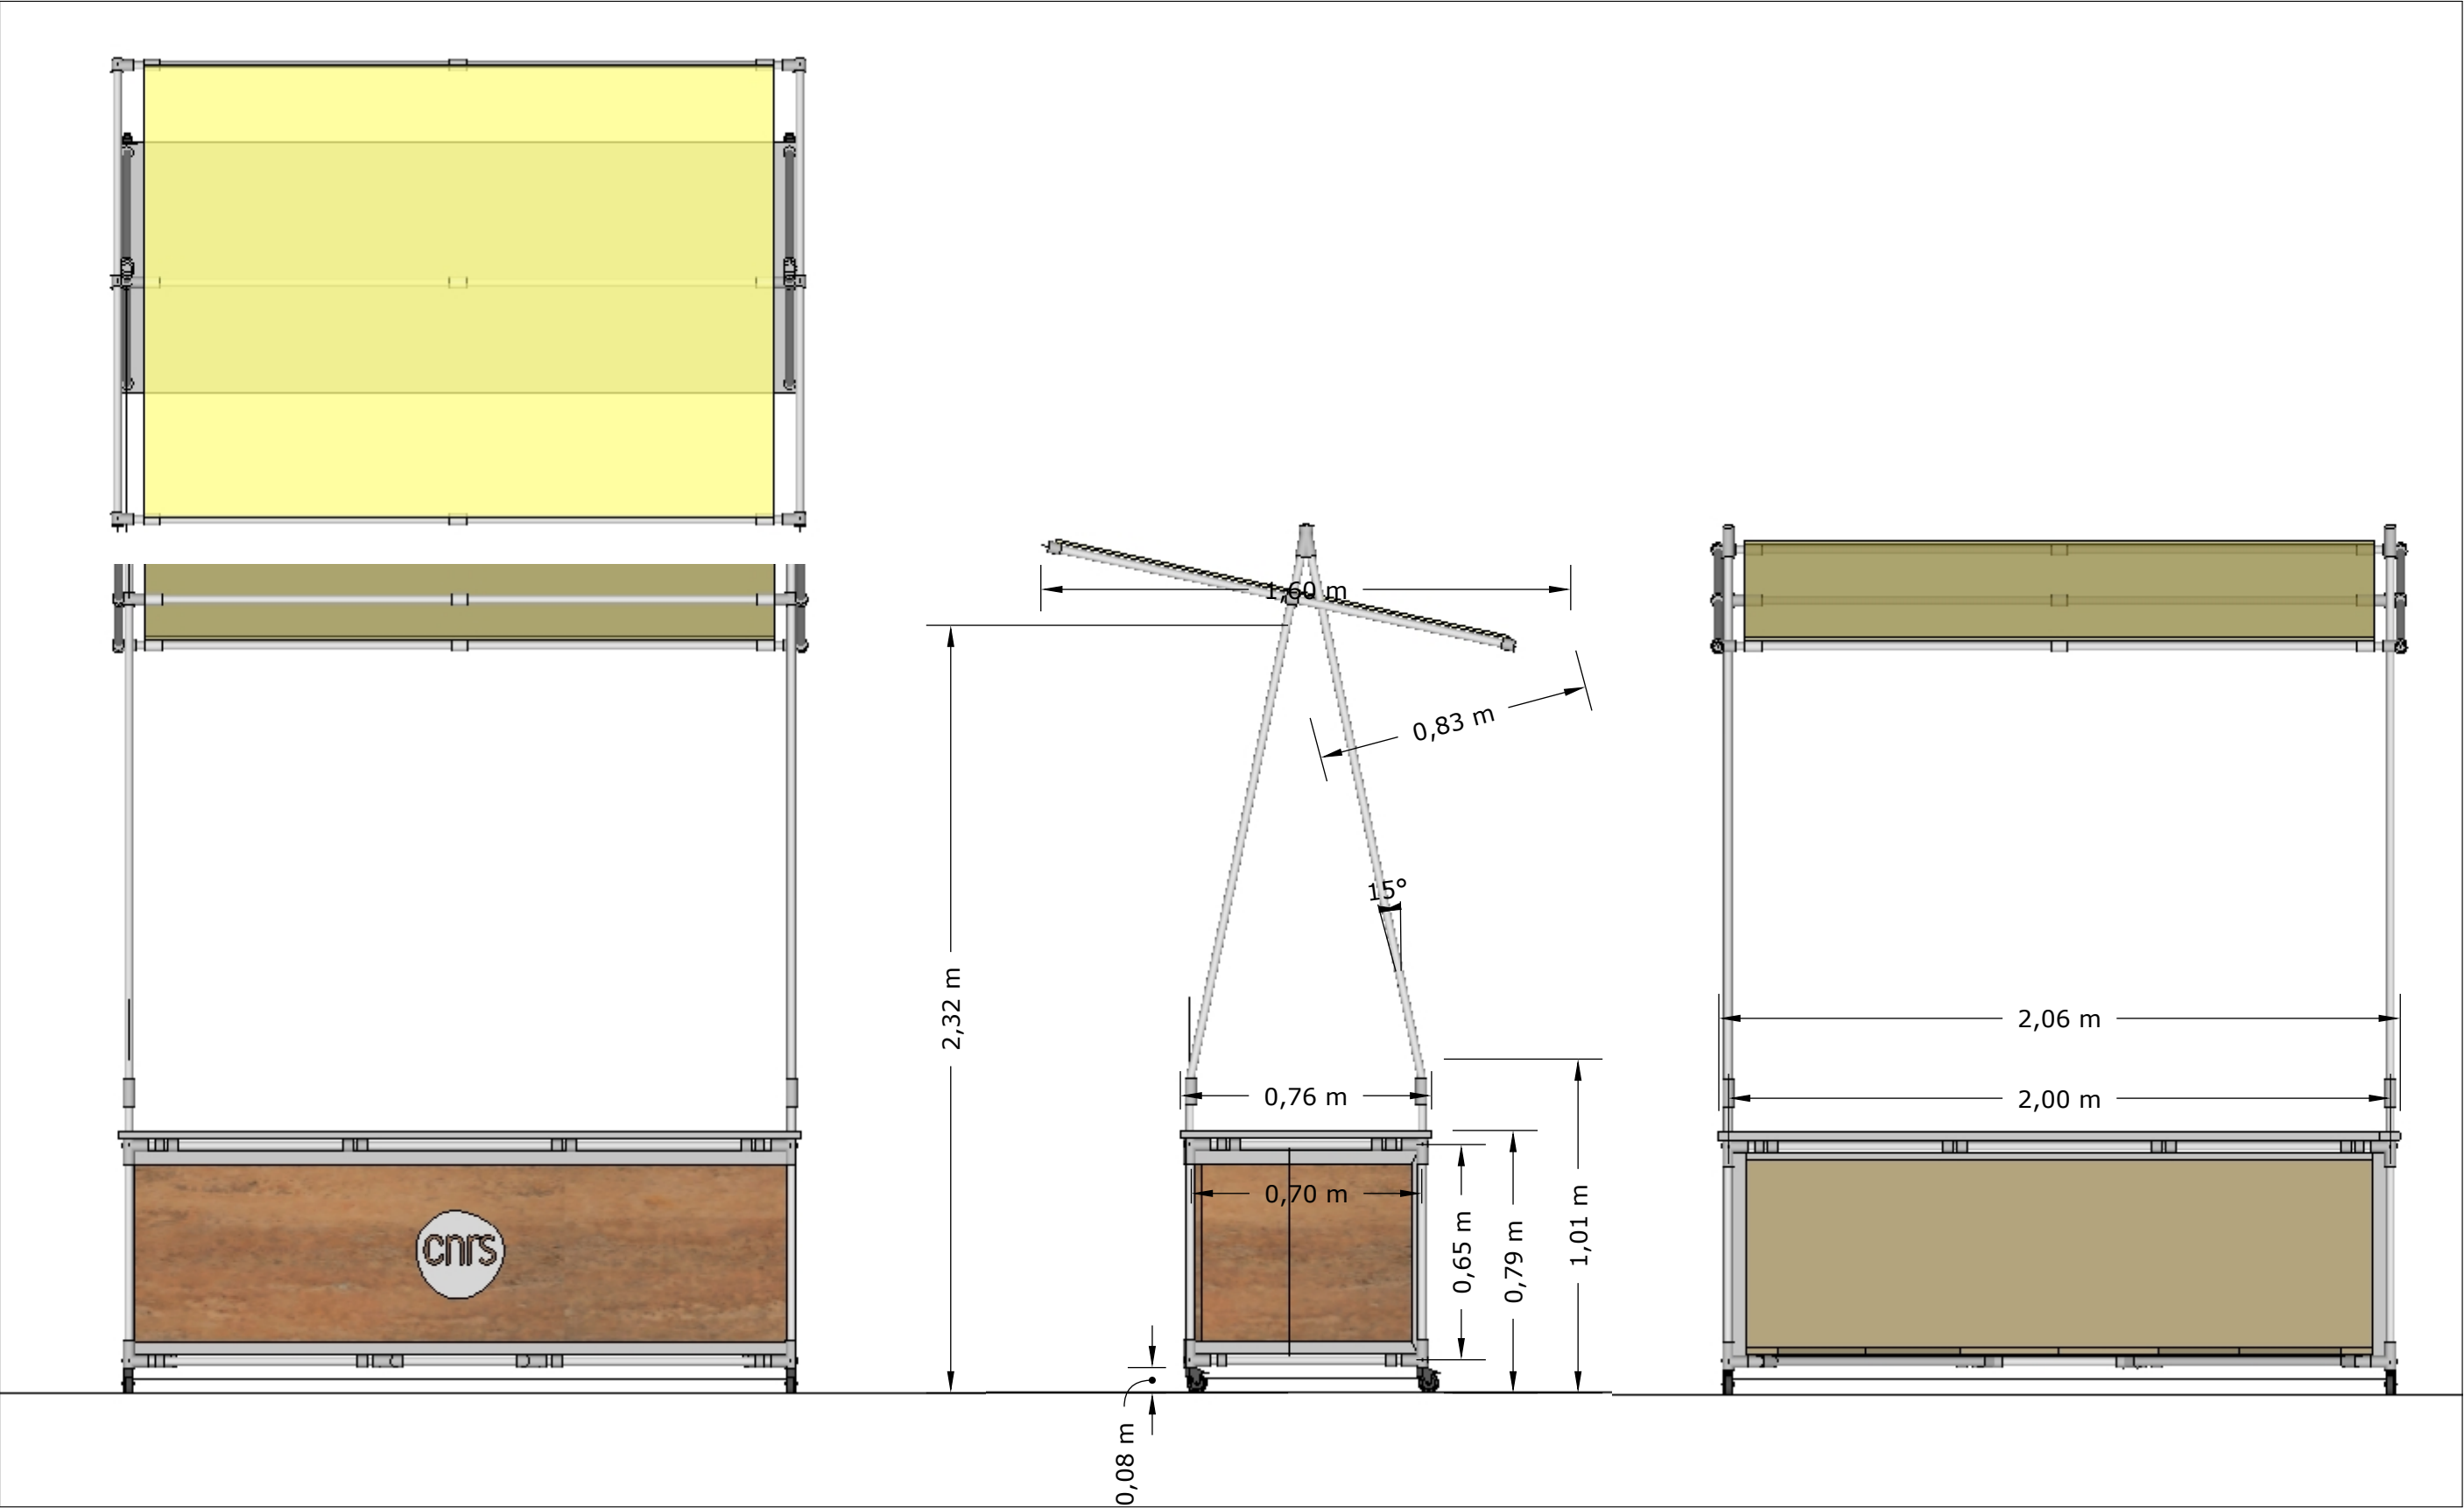

CNRS
Campus Gérard-Mégie
3 Rue Michel-Ange
75 016 PARIS

MAITRE D'OUVRAGE
CNRS
Délégation Paris-Villejuif
7 Rue Guy Môquet
94 800 Villejuif

ASSISTANCE A MAITRISE D'OUVRAGE
AU4G
72 avenue Pasteur
93100 Montreuil
Tél: 01 43 56 84 40

BUREAU DE CONTROLE


CREATION PARCOURS VISITEURS

Chateau / Salon d'honneur mobilier

Ech: 1:1


Date: Juillet 2025

01.44

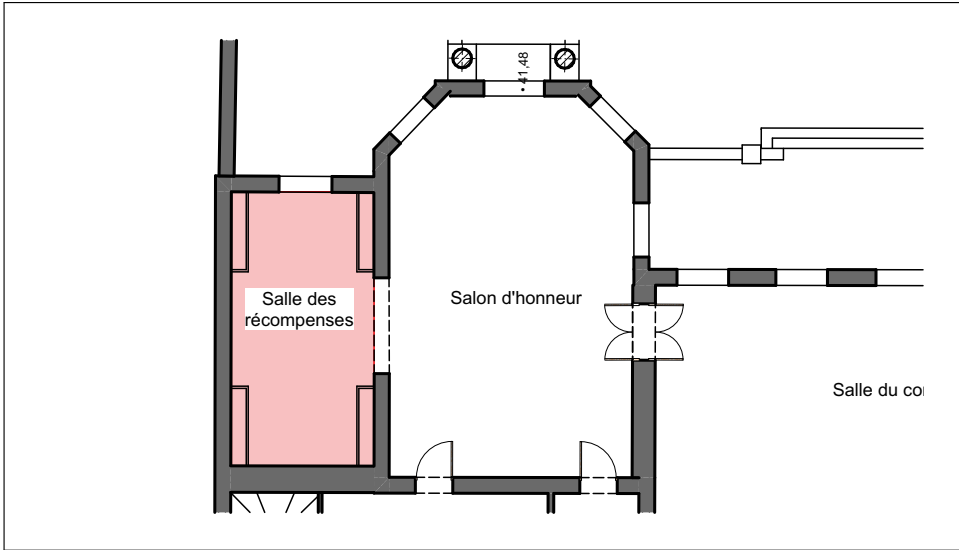



- Peinture sous bassement teinte au choix architecte
- Reprise corniche sur mur 1 et peinture dito existant
- Peinture murale teinte au choix architecte
- Traitement parquet cf CCTP
- CF photos




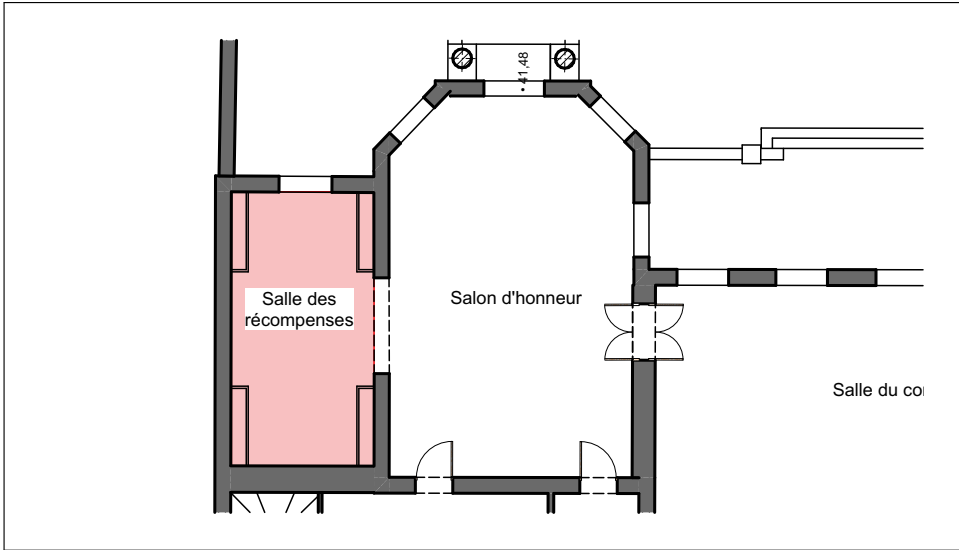


- Peinture sous bassement teinte au choix architecte
- Reprise corniche sur mur 1 et peinture dito existant
- Peinture murale teinte au choix architecte
- Traitement parquet cf CCTP
- CF photos



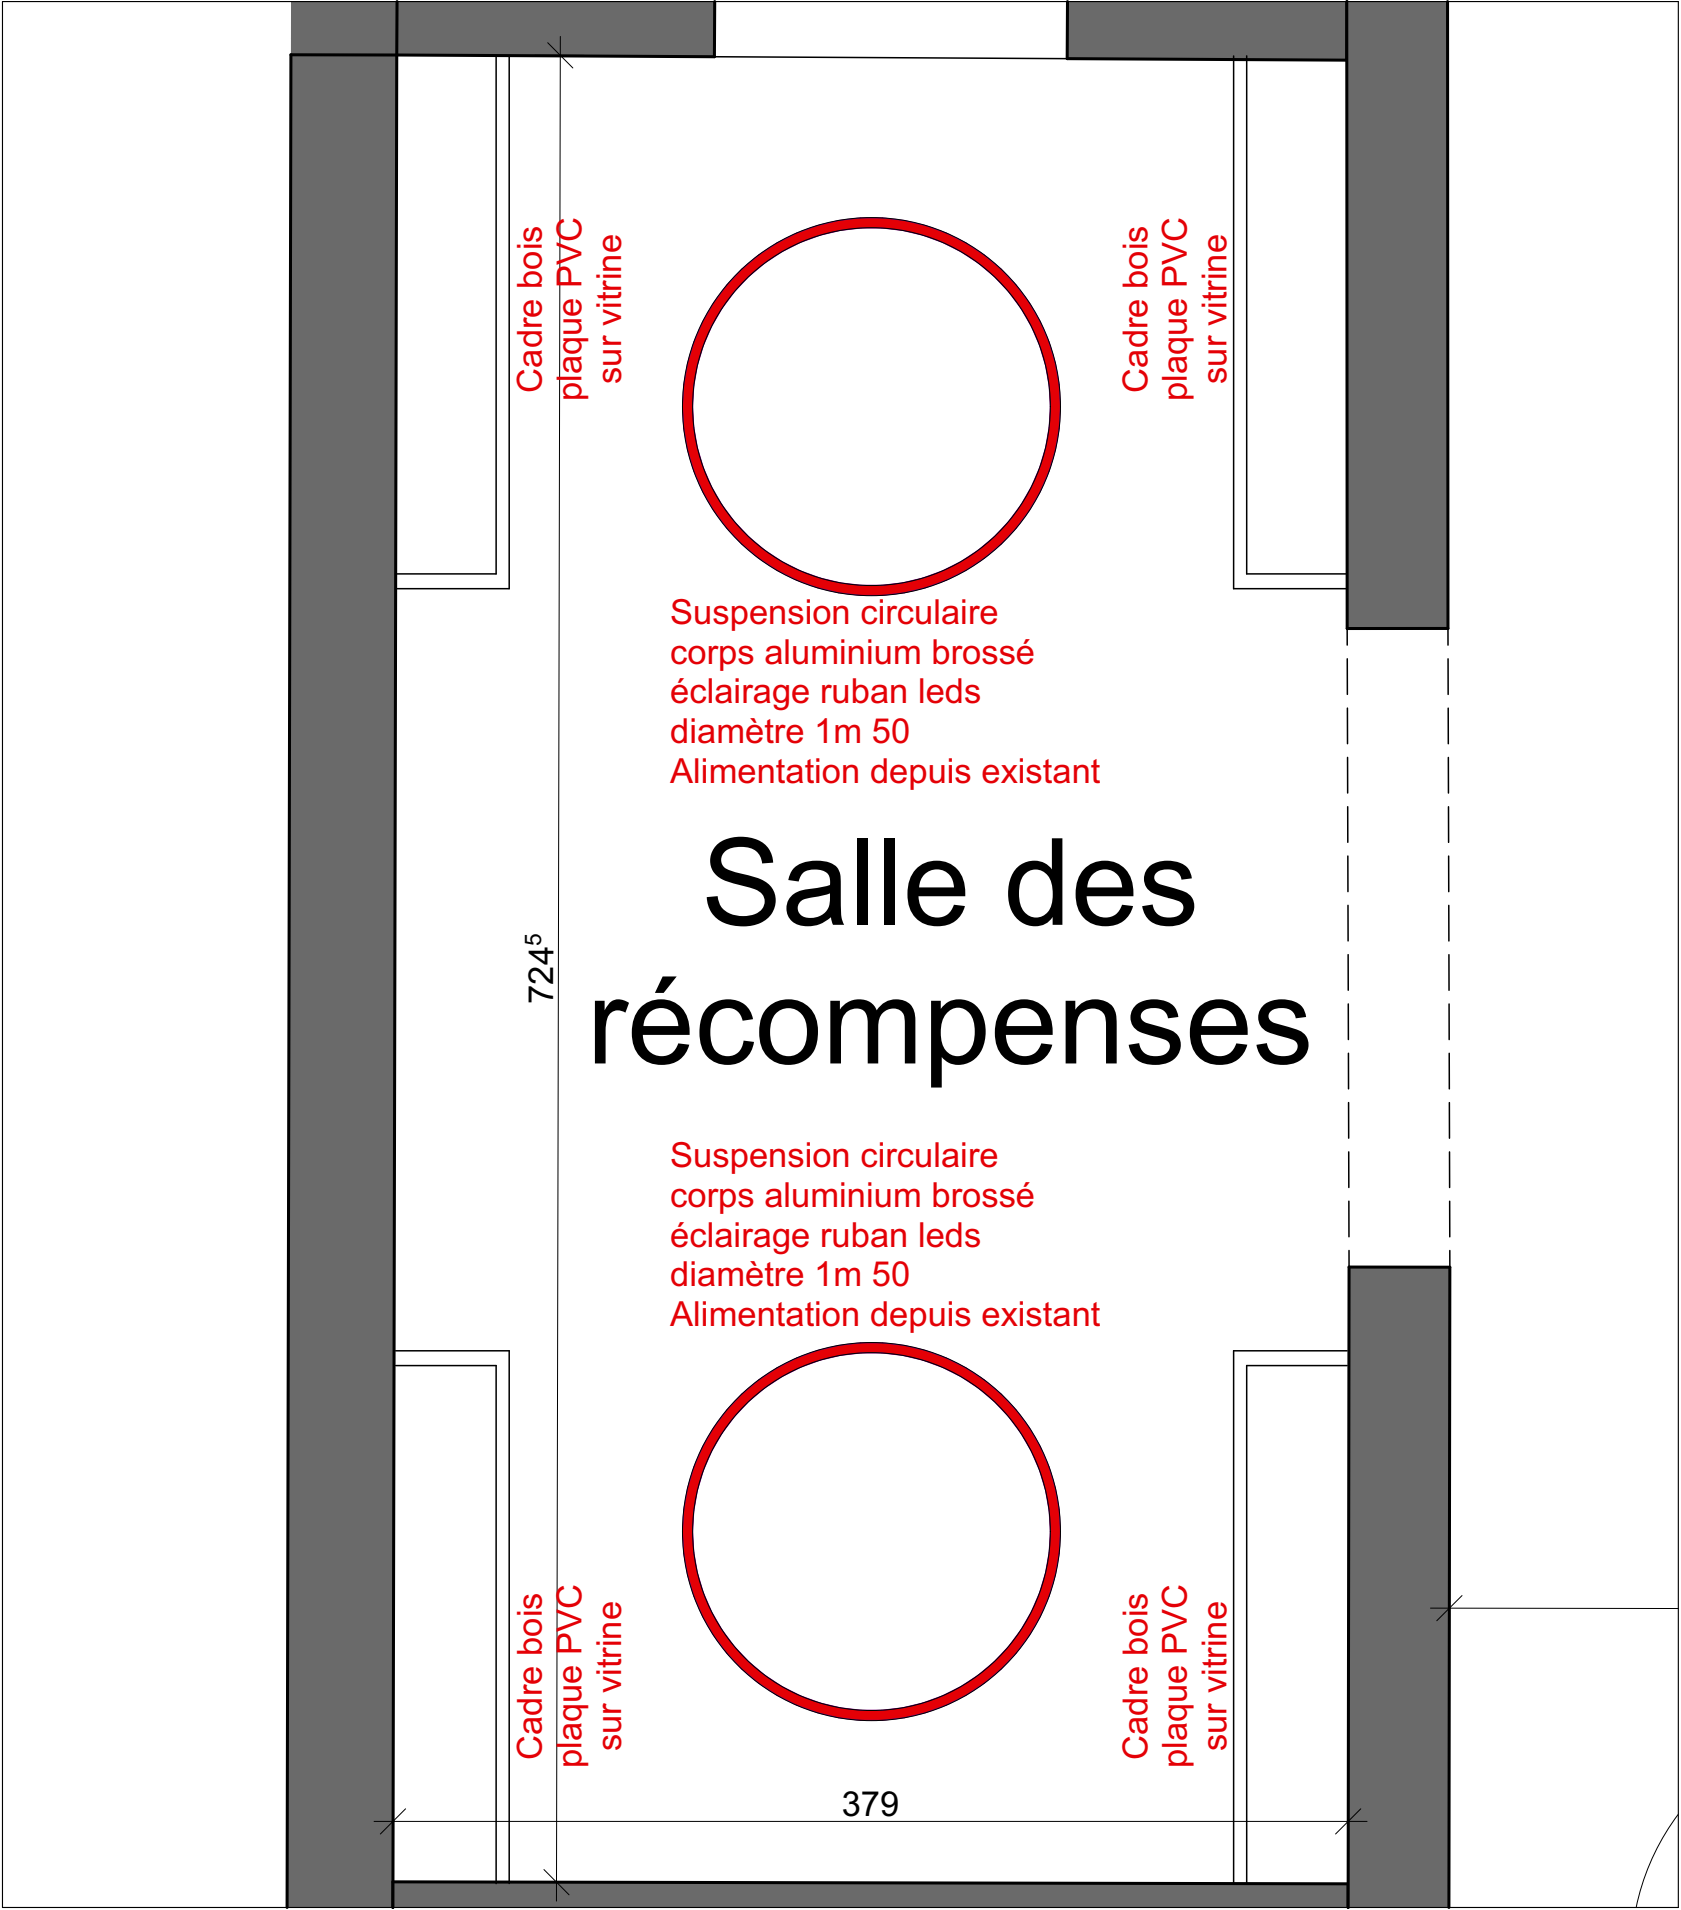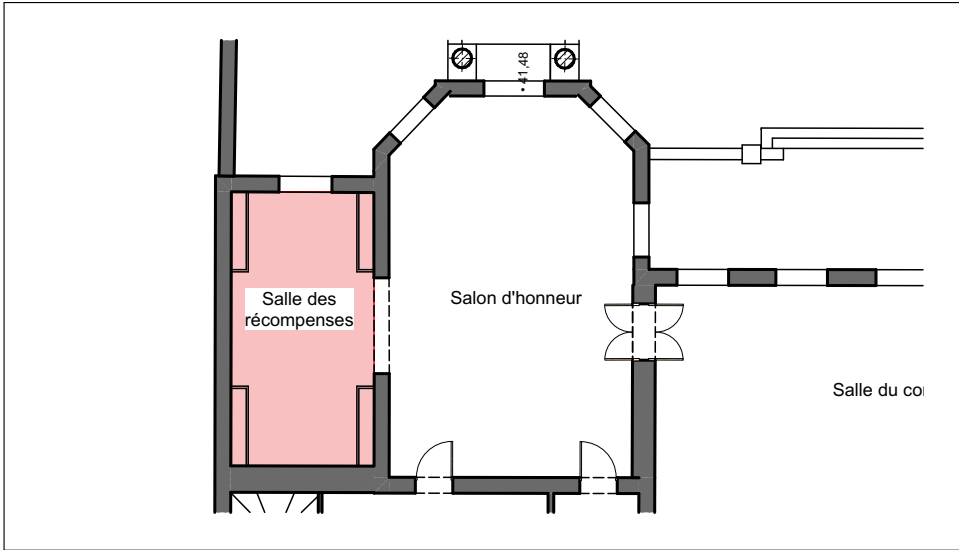

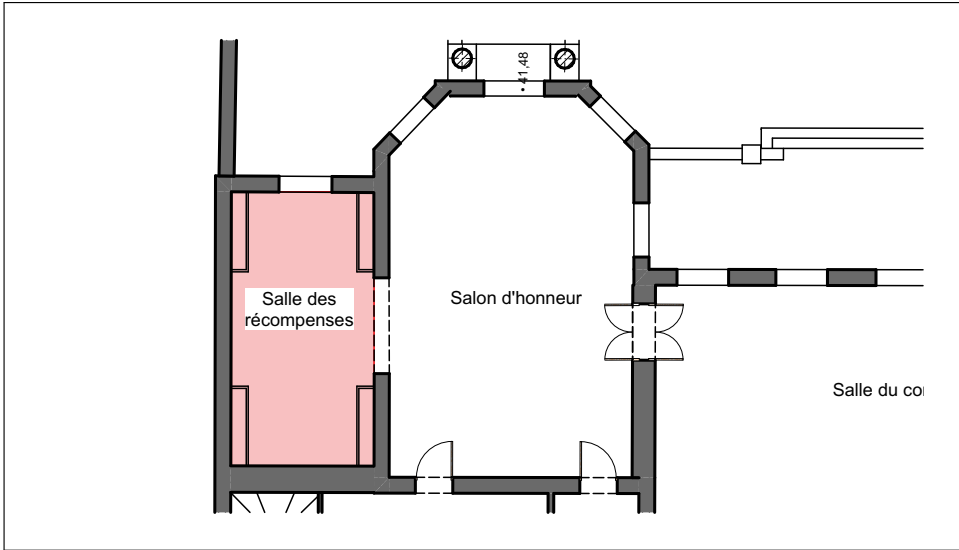

Cadre bois laqué blanc
Ruban Leds périmétrique
(invisible , dans gorge cadre bois laqué blanc)
reprise alimentation sur réseau existant

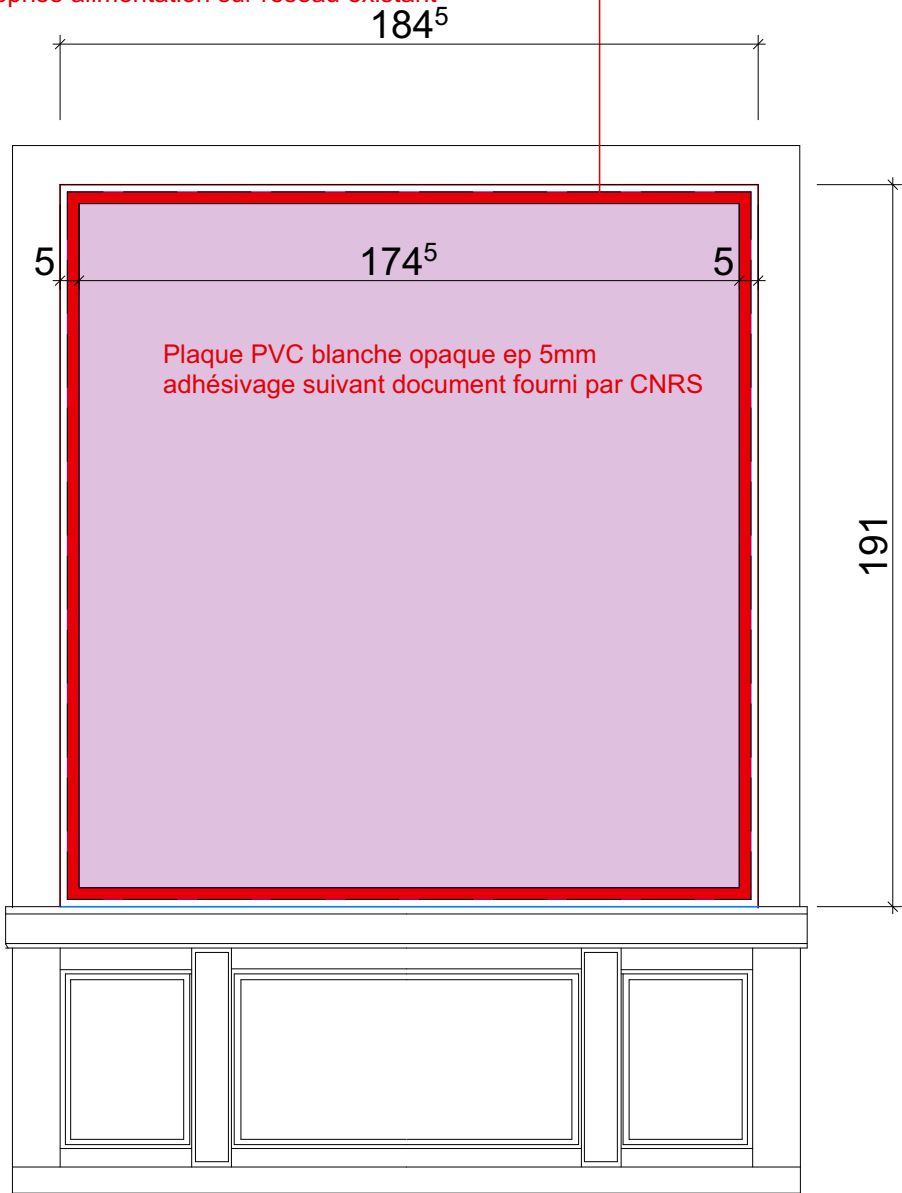

Valable sur 4 vitrines de la pièce



CNRS
Campus Gérard-Mégie
3 Rue Michel-Ange
75 016 PARIS

MAITRE D'OUVRAGE

CNRS
Délégation Paris-Villejuif
7 Rue Guy Môquet
94 800 Villejuif

ASSISTANCE A MAITRISE D'OUVRAGE

AU4G
72 avenue Pasteur
93100 Montreuil
Tél: 01 43 56 84 40

BUREAU DE CONTROLE

CREATION PARCOURS VISITEURS

Chateau / Salle des récompenses
mobilier + élec

Ech: 1:200, 1:20
Date: Juillet 2025

01.48