


Tasseau chêne clair 30x60 mm

Chant multiplis

Fond entre tasseaux ton blanc

Stratifié blanc

TABEAU D'AFFICHAGE

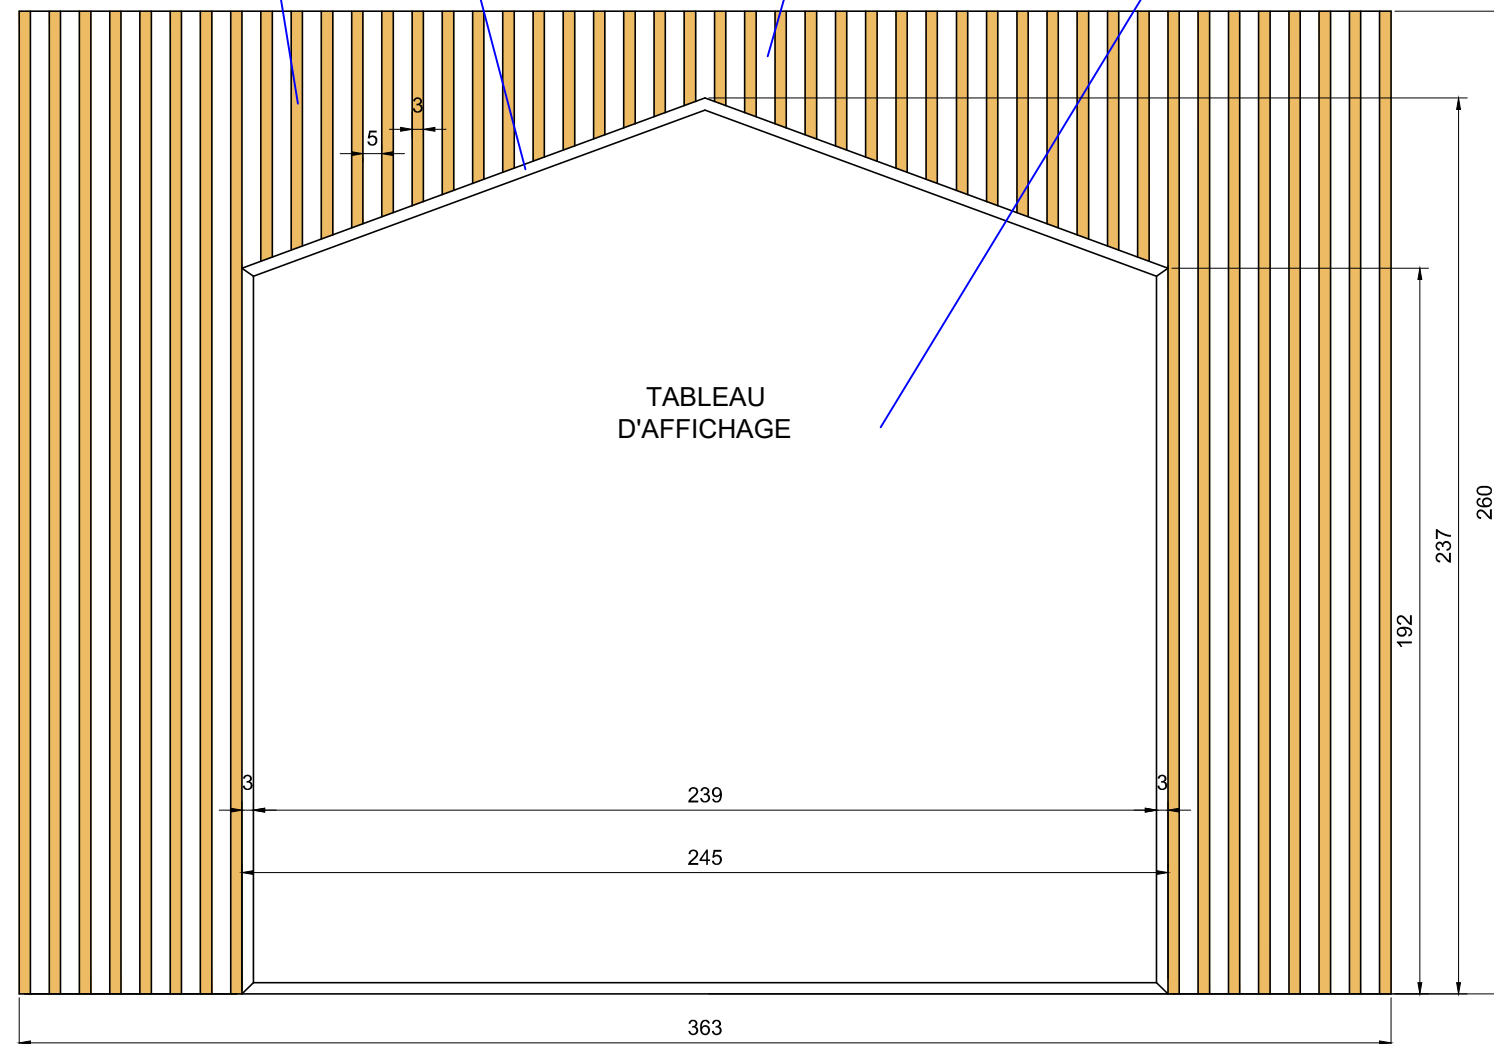

Dimensions paroi recevant l'habillage tasseaux + tableau, à vérifier impérativement sur place.

# TRAVAUX DE RÉFECTION DE LA MAISON DU DON SUR LE SITE EFS DE BOIS-GUILLAUME

609, chemin de la Bretèque  
76230 BOIS-GUILLAUME

MAITRE D'OUVRAGE



**ETABLISSEMENT FRANCAIS DU SANG  
NORMANDIE**

609, chemin de la Bretèque  
76230 BOIS-GUILLAUME

MAITRE D'OEUVRE

MANDATAIRE



**B.E.T. BEITHA**  
60, avenue Clément ADER  
59118 WAMBRECHIES  
Tél : 03 20 16 02 89  
mail : beitha@beitha.fr

COTRAITANT n°1

**FORM'A**  
architecte d p l g

75, rue Carnot  
62500 SAINT-OMER  
Tél : 06 10 90 72 80  
mail : forma.architectes@free.fr

COTRAITANT n°2



**B.E.T. ECHOS**  
42, rue de l'Eglise  
76150 - SAINT-JEAN DU CARDONNAY  
Tél : 02 35 02 00 58  
mail : contact@be-echos.com

PHASE

PRO/DCE

**DETAILS PANNEAU D'ACCUEIL  
ETAT PROJETE**

DATE

30/06/2025

AFFAIRE

22003

EMETTEUR

FORM'A

BATIMENT

1

NIVEAU

RdC

FORMAT

ECHELLE

1/20E

INDICE

DESSINE PAR

H.FORET

VERIFIE PAR

-

N°PLAN

04