

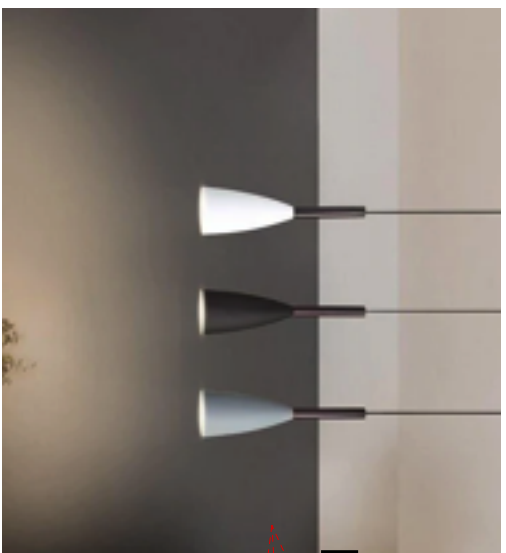


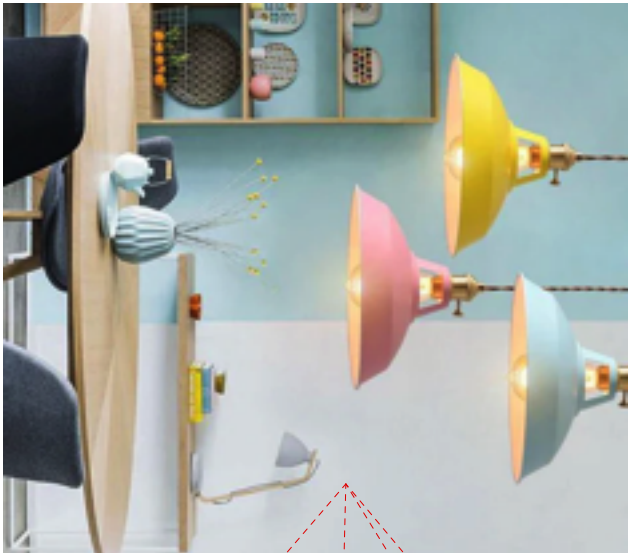

Bostitch
Office VLF100 LED Swing Arm Desk
Lamp with Clamp Mount, 36" Reach,
Includes LED Bulb, Black

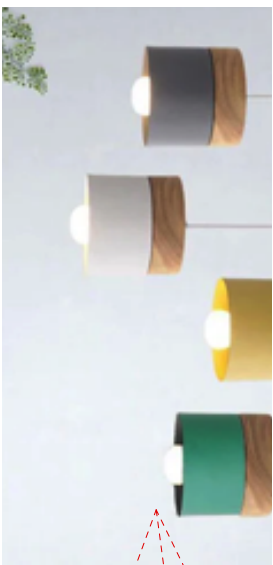

LAMPES TYPE SCANDINAVE
3 DIMENSIONS ET FORMES
COULEURS PASTELS

CO - WORKING 12 places

D

BB

AA


CC


CC

DD

DD

sortie
secours

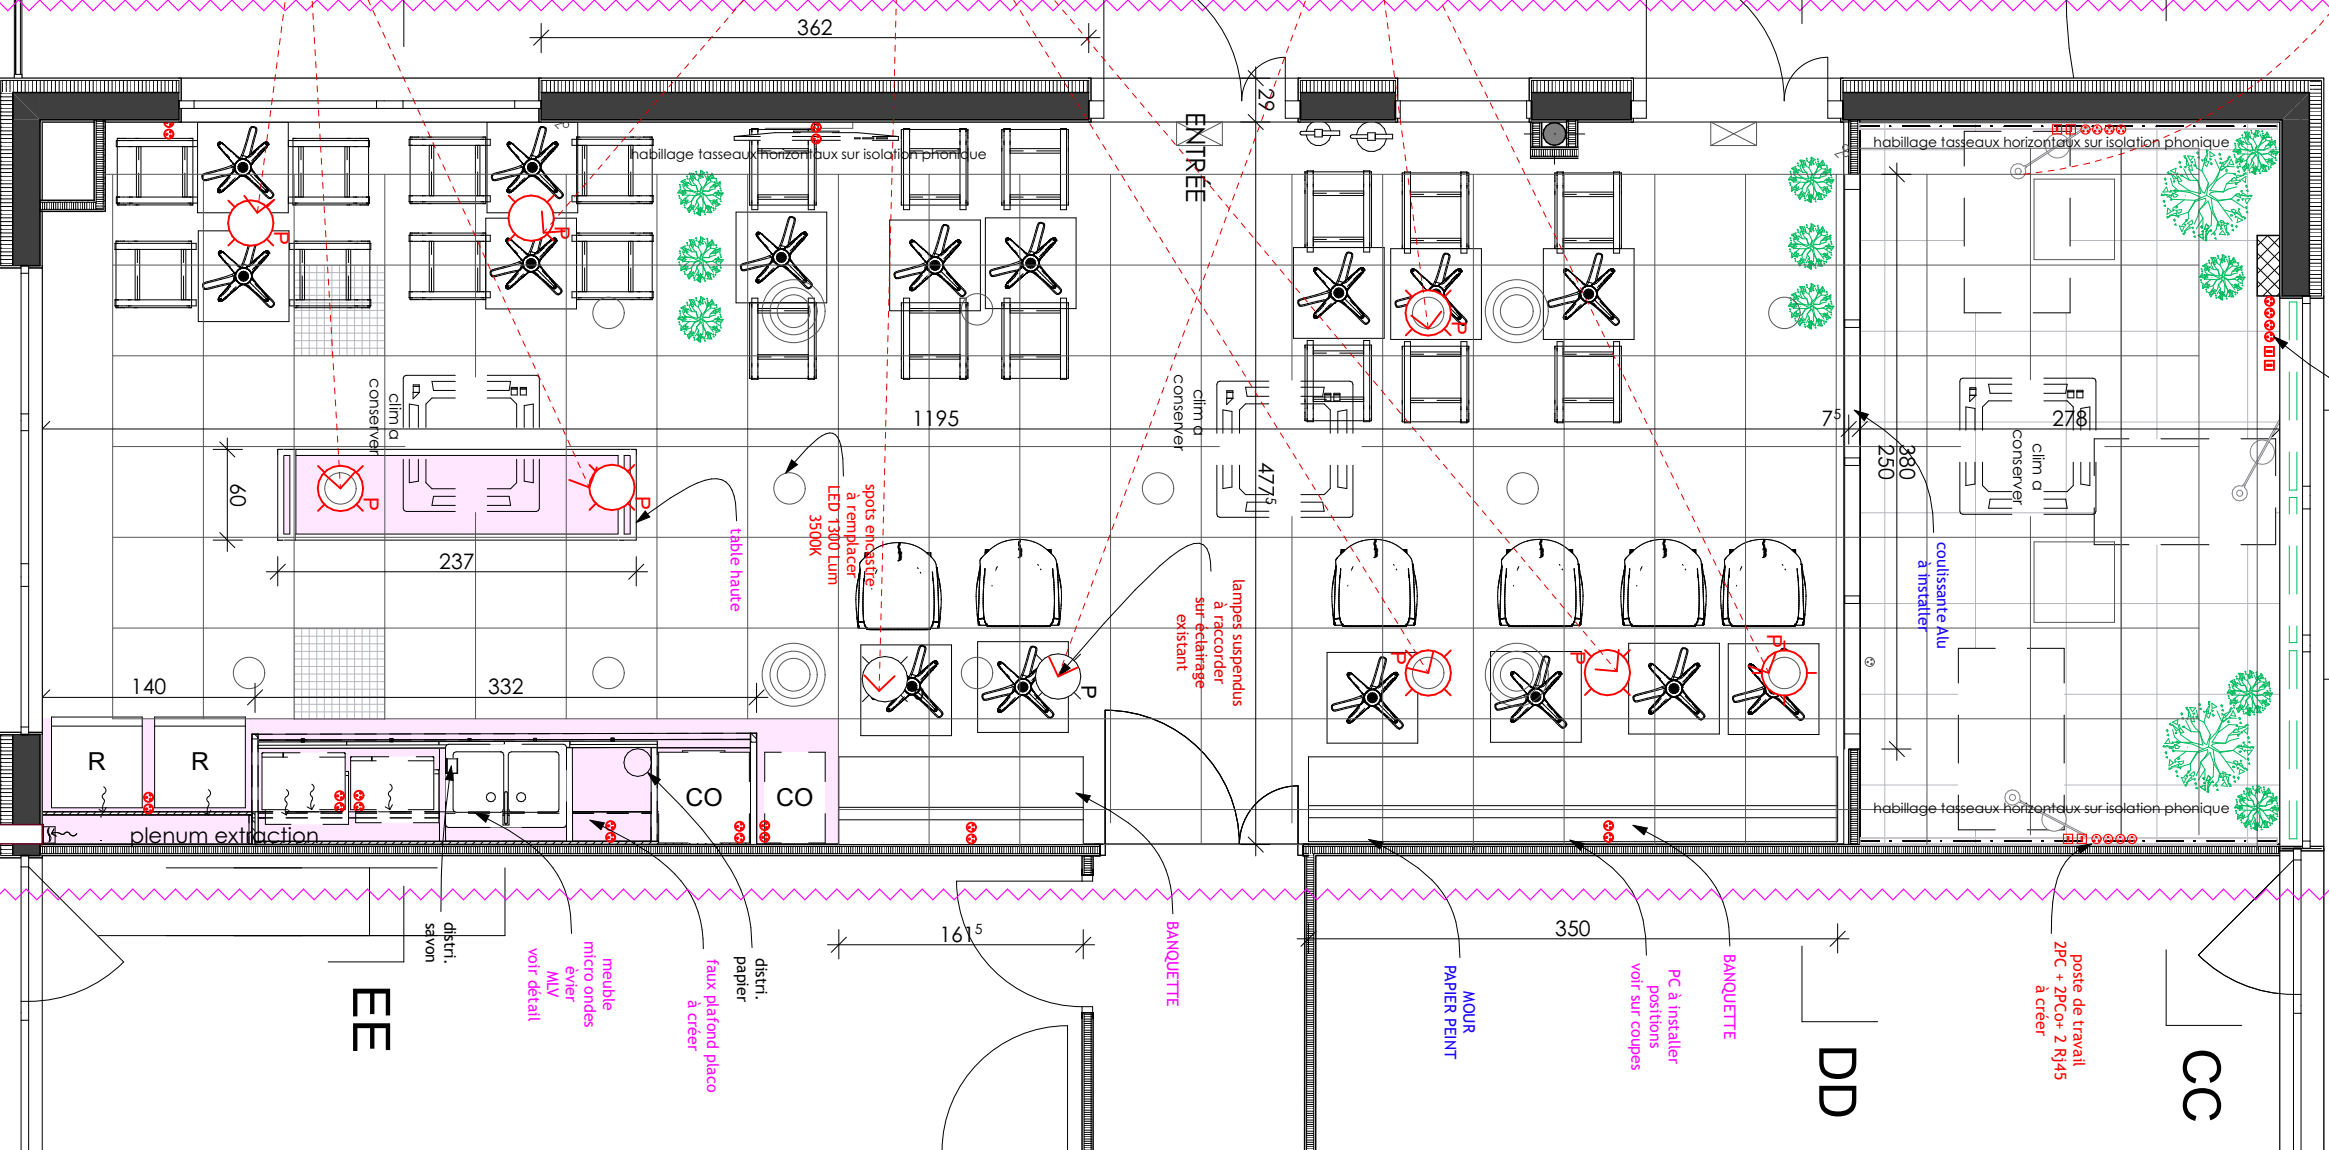

	Architecte	Bureau d'étude	Maitre d'ouvrage	Collectivité Territoriale de MARTINIQUE		1	
	EDUARDO CHIATELLO 1 rue Loulou BOISLAVILLE Tour LUMINA 11 ^e B 13 97200 FORT DE FRANCE 0696 25 04 28 0669 30 80 55 echiatello@gmail.com	FLUX INGENIERIE 15 Immeubles les Flamboyants ZI La Lézarde 97232 Le lamenlin 0596 39 02 60 contact@flux-ingenierie.fr	ARS AGENCE REGIONALE DE SANTÉ DE LA MARTINIQUE CENTRE D'AFFAIRE ETANG Z'ABRICOT POINTE DES GIVES 97263 FORT DE FRANCE CEDEX 0596 39 42 43	FORT DE FRANCE		Indice ARS 07/10/2024 SEPTEMBRE 2024 Echelle 1:100, 1:50	DCE
				REAMENAGEMENT DU SIEGE SOCIAL DE L'ARS MARTINIQUE LOCAL REFECTOIRE ET CO-WORKING			
				PLAN PROJET GÉNÉRAL			