


BB CoupeBB 1:50

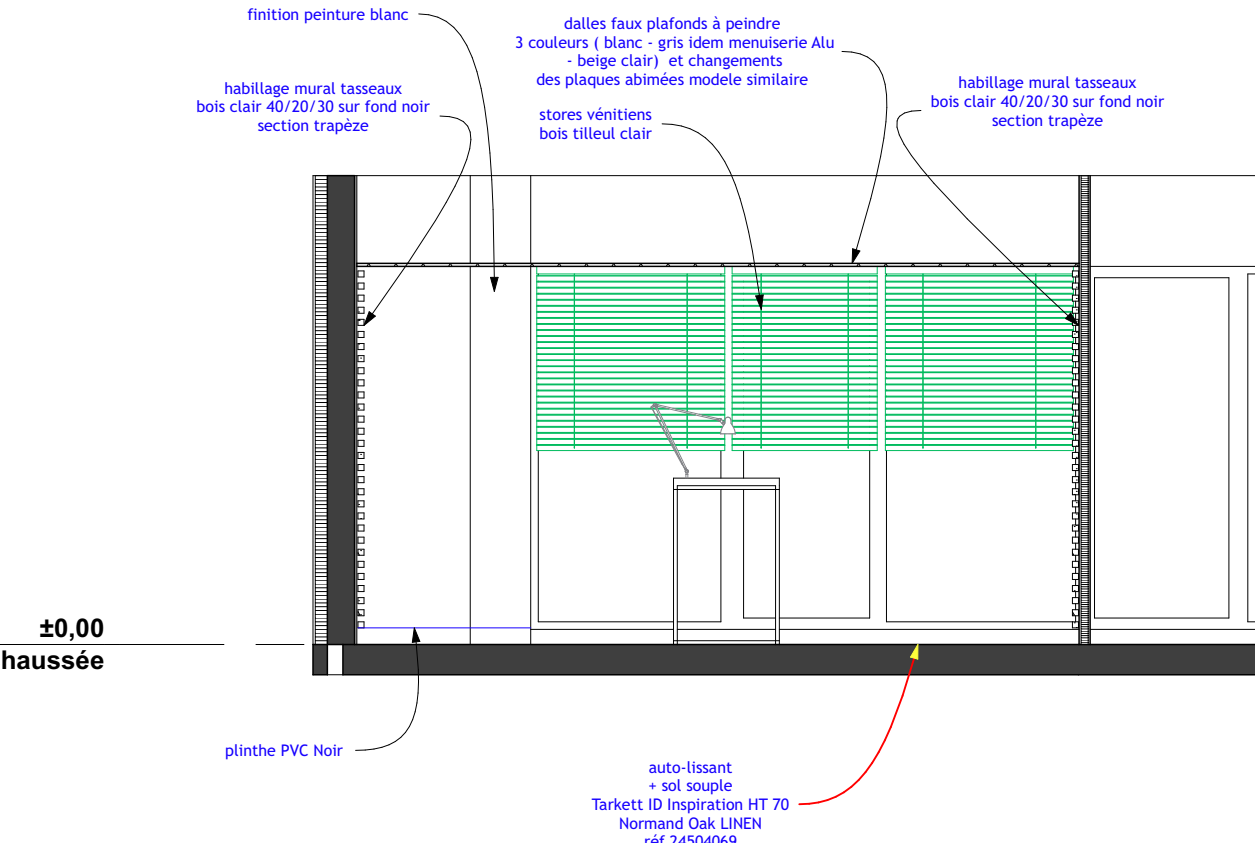

CC Coupe CC 1:50

Architecte		Bureau d'étude		Maitre d'ouvrage		Collectivité Territoriale de MARTINIQUE		04.2.3	
	EDUARDO CHIATELLO 1 rue Loulou BOISLAVILLE Tour LUMINA 11° B 13 97200 FORT DE FRANCE 0696 25 04 28 0669 30 80 55 echiatello@gmail.com	FLUX INGENIERIE 15 Immeuble les Flamboyants ZI La Lézarde 97232 Le Lamentin 0596 39 02 60 contact@flux-ingenierie.fr	ARS AGENCE REGIONALE DE SANTÉ DE LA MARTINIQUE CENTRE D'AFFAIRE ETANG Z'ABRICOT POINTE DES GIVES 97263 FORT DE FRANCE CEDEX 0596 39 42 43	FORT DE FRANCE		Indice ARS 27/09/2024		DCE	
				REAMENAGEMENT DU SIEGE SOCIAL DE L'ARS MARTINIQUE LOCAL REFECTOIRE ET CO-WORKING		SEPTEMBRE 2024			
				Coupe BB et CC		Echelle 1:55, 1:50			