




M1 **Coupe meuble 1** **1:20**

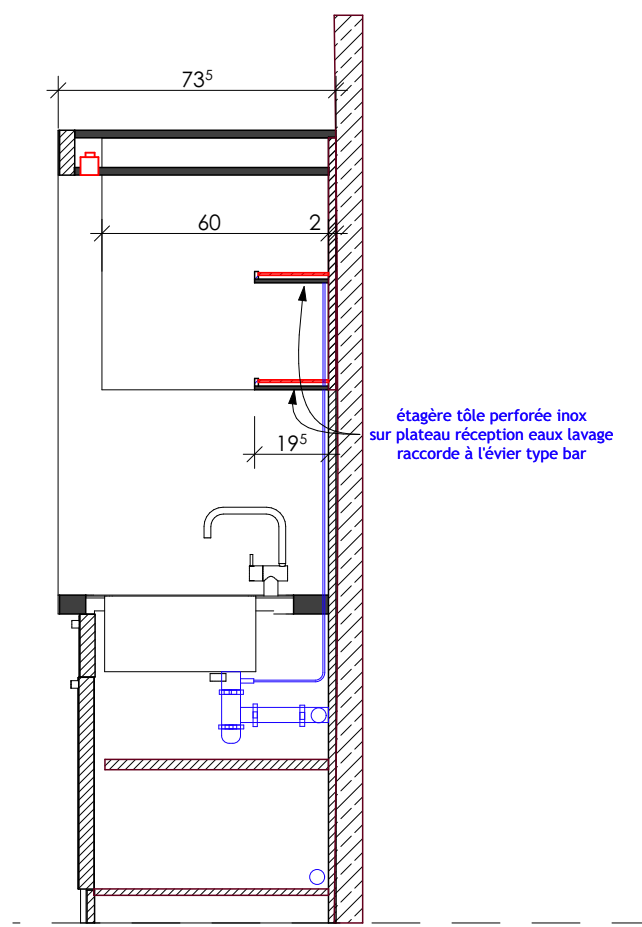


M2 **Coupe Meuble 2** **1:20**

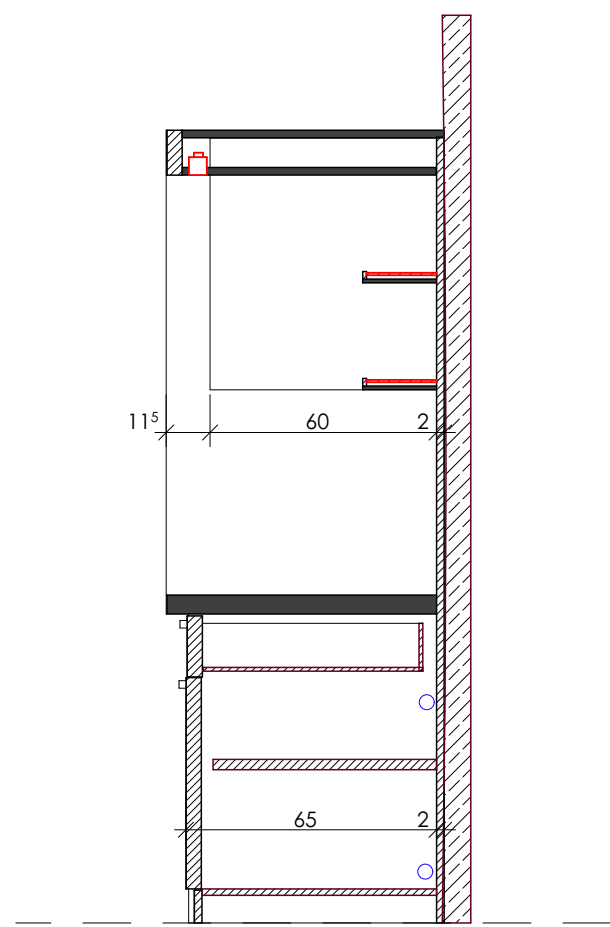

M3 **CoupeMeuble 3** **1:20**

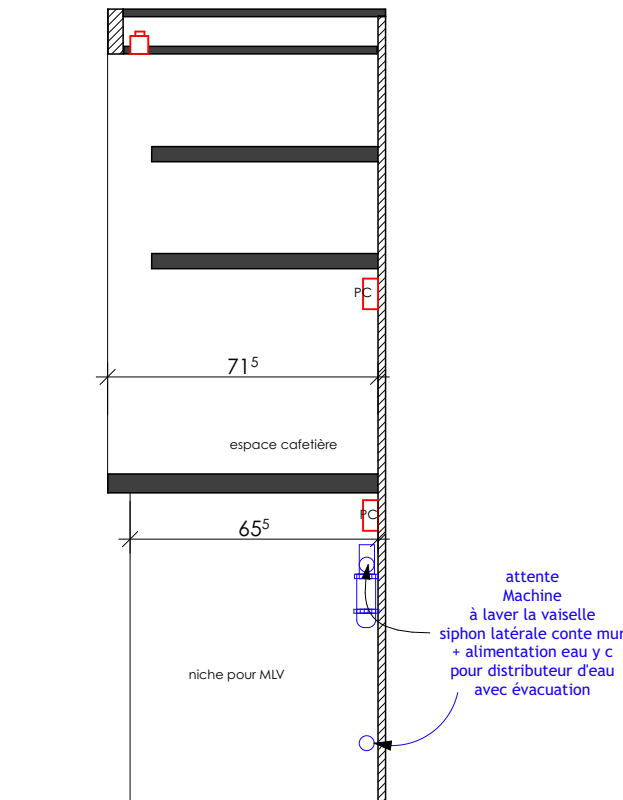

M4 **Coupe Meuble** **1:20**

Architecte	Bureau d'étude	Maitre d'ouvrage	Collectivité Territoriale de MARTINIQUE	04.2.6	
 EDUARDO CHIATELLO 1 rue Loulou BOISLAVILLE Tour LUMINA 11° B 13 97200 FORT DE FRANCE 0696 25 04 28 0669 30 80 55 echiatello@gmail.com	FLUX INGENIERIE 15 Immeuble les Flamboyants ZI La Lézarde 97232 Le lamentin 0596 39 02 60 contact@flux-ingenierie.fr	ARS AGENCE REGIONALE DE SANTE DE LA MARTINIQUE CENTRE D'AFFAIRE ETIANG Z'ABRICOT POINTE DES GIVES 97263 FORT DE FRANCE CEDEX 0596 39 42 43	FORT DE FRANCE	Indice ARS 27/09/2024	DCE
			REAMENAGEMENT DU SIEGE SOCIAL DE L'ARS MARTINIQUE LOCAL REFECTOIRE ET CO-WORKING	SEPTEMBRE 2024	
			COUPES MEUBLE KITCHENETTE	Echelle 1:20	