


ESCALIER D 01  
Remise en peinture  
+ mise aux normes  
d'accessibilité  
(main courante  
nez de marche,  
bandes podotactiles)

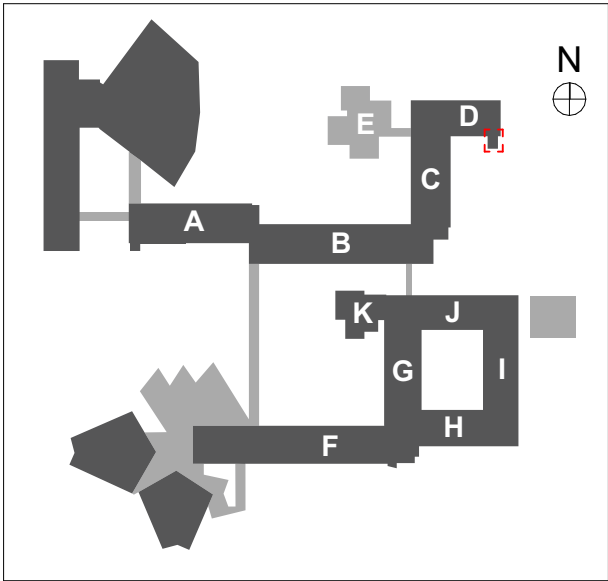

BÂTIMENT STENDHAL  
Projet SMART CAMPUS  
Humanités et Langues

## RÉHABILITATION DU BÂTIMENT STENDHAL - Domaine Universitaire 1180 Avenue centrale - 38610 Gières

### PIÈCES GRAPHIQUES

EXE

R+1 PLAN DEMOL/ CONSTR

BAT D\_1b

Niveau ± 0.00 = 214.27 NGF

Date : 15/11/2023

Échelle : 1:50

Ind. :

IND.	DATE	AUTEUR	LISTE DES MODIFICATIONS

### MAITRISE D'OUVRAGE

**MAITRE D'OUVRAGE: UNIVERSITÉ GRENOBLE ALPES**  
DGD PAT - Direction de la programmation et des projets immobiliers CS  
40700 - 38058 GRENOBLE cedex 9

**CHARGÉE D'OPÉRATIONS :** Véronique GONZALEZ  
Chargée d'opérations immobilières - Direction de la Programmation et des  
Projets Immobiliers  
Mail : veronique.gonzalez@univ-grenoble-alpes.fr

### ASSISTANTS MAITRISE D'OUVRAGE

**CONTRÔLEUR TECHNIQUE :**  
**BUREAU VERITAS** - M. SIBUE  
Inovallée - 405 rue Lavoisier - 38334 ST ISMIER  
Tel : 06 88 21 68 92  
Mail : pierre.sibue@bureauveritas.com

**COORDONNATEUR SPS :**  
**APAVE** - M. ALEXANDRE  
16 Avenue de Grugliasco - 38139 ECHIROLLES  
Tel : 06 26 49 28 79  
Mail : francisco.alexandre@apave.com

**OPC :**  
**PROMAN** - M. DAVID  
27 Allée Albert Sylvestre - 73000 CHAMBÉRY  
Tel : 04 79 75 98 50  
Mail : david@proman.fr

**BET AMIANTE :**  
**MINOS GROUP** - M. OUERGHI  
3 Rue des Pins - 38100 GRENOBLE  
Tel : 04 76 26 40 14 - Fax : 04 76 27 16 58  
Mail : m.ouerghi@minos-group.com

### MAITRISE D'OEUVRE

## Chabal Architectes

**Architecte : Chabal Architectes**  
M. CHABAL / Mme CARRON / Mme THIÉBAUT  
8 Rue Charles Testoud - 38000 Grenoble  
Tel : 04 76 47 00 76  
Mail : chabal-architectes@chabal.fr

**Économiste :**  
**PE2C** - M. RENAUD  
415C, Rue Paul Bert - 38140 IZEAUX  
Tel : 04 76 37 48 86  
Mail : philippe@pe2c.fr

**BET Structure :**  
**SORAETEC** - M. DUMAS  
Le Rayon Vert - 2 Rue de la Viscose - 38130 ECHIROLLES  
Tel : 04 76 49 09 17  
Mail : theo.dumas@soraetec.com

**BET Fluides, Thermique :**  
**CET** - M. COLLIAT / M. GAUDE  
47 Chemin de la Taillat - BP117 - 38243 MEYLAN  
Tel : 04 76 90 62 18 - Fax : 04 76 90 54 71  
Mail : v.colliat@be-cet.fr - r.gaude@be-cet.fr

**BET HQE : CANOPÉE** - M. BEAUGEARD / M. JALLIFFIER-  
TALMAT  
47 Chemin de la Taillat - BP117 - 38240 MEYLAN CEDEX  
Tel : 04 76 89 08 95 - Fax : 04 76 90 54 71  
Mail : a.beaugeard@be-canopee.fr - s.maurel@be-canopee.fr -  
l.jalliffiertalmat@be-canopee.fr

**BET VRD et Paysage :**  
**H2MPC** - M. DE MONTAL  
Lieu Dit le Mollard - 38700 LE SAPPEY EN CHARTREUSE  
Tel : 09 81 32 46 89  
Mail : h2mpc@orange.fr

**BET Acoustique :**  
**EAI** - M. DUBOIS  
22 Rue Ludovic BONIN - Bât K - 69200 VÉNISSIEUX  
Tel : 04 72 89 71 10 - Fax : 04 72 89 71 19  
Mail : tech@eai-acoustique.fr