



LÉGENDE DES TYPES D'OCCULTATIONS		
RID	<div></div>	Rideaux occultants Teintes au choix de l'architecte dans gamme RAL Commande manuelle Localisation : Salles d'enseignements
STR	<div></div>	Store vénitiens Teintes au choix de l'architecte dans gamme RAL Commande manuelle Localisation : bureaux
FO	<div></div>	Film adhésif opacifiant sur vitrage Grain et/ou motif au choix de l'architecte Localisation : Sanitaires



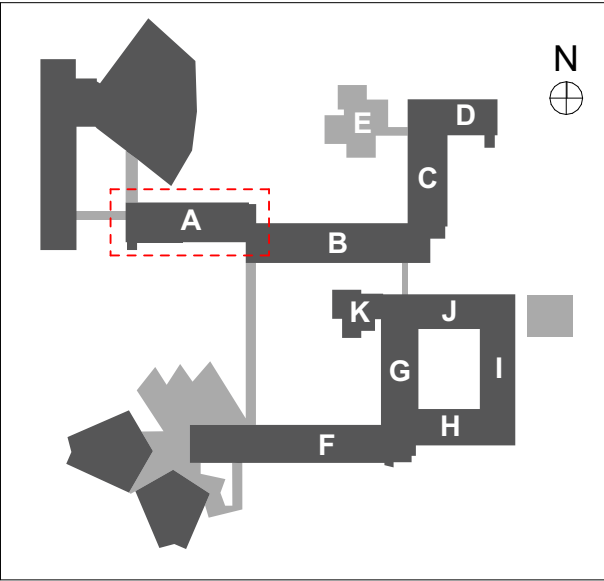

MO : **UNIVERSITÉ GRENOBLE ALPES**  
DGD PAT - Direction de la programmation et des projets immobiliers CS 40700 - 38058 GRENOBLE cedex 9  
Tel : 33 (0)4 76 51 47 07  
Mail : dgdpat@univ-grenoble-alpes.fr  
MOE : **Chabal Architectes**  
8 Rue Charles Testoud - 38000 Grenoble  
Tel : 04 76 47 00 76  
Mail : chabal-architectes@chabal.fr

**RÉHABILITATION DU BÂTIMENT STENDHAL -**  
**Domaine universitaire - GIÈRES**

**Titre :**  
**PLAN R+1 - BAT A**

Dossier : <b>EXE</b>	
Date : 15/11/2023	N° Plan : OCC_01
Échelle : 1:110	Indice :