
 
 
 



LÉGENDE DES TYPES D'OCCULTATIONS		
RID		Rideaux occultants Teintes au choix de l'architecte dans gamme RAL Commande manuelle Localisation : Salles d'enseignements
STR		Store vénitiens Teintes au choix de l'architecte dans gamme RAL Commande manuelle Localisation : bureaux
FO		Film adhésif opacifiant sur vitrage Grain et/ou motif au choix de l'architecte Localisation : Sanitaires

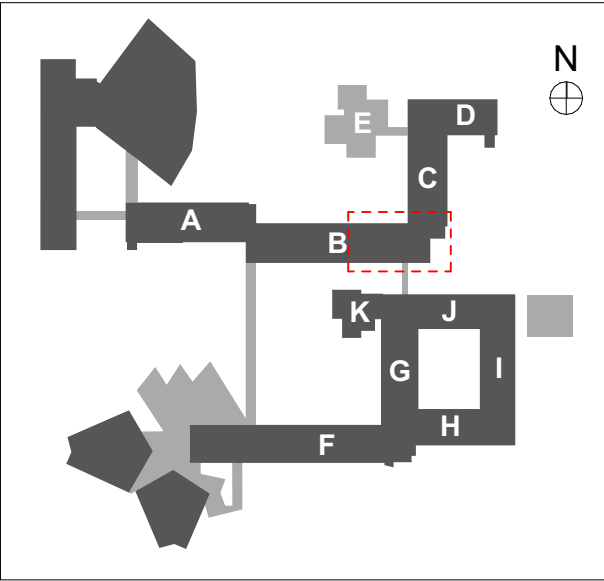

	MO : UNIVERSITÉ GRENOBLE ALPES DGD PAT - Direction de la programmation et des projets immobiliers CS 40700 - 38058 GRENOBLE cedex 9 Tel : 33 (0)4 76 51 47 07 Mail : dgdpat@univ-grenoble-alpes.fr MOE : Chabal Architectes 8 Rue Charles Testoud - 38000 Grenoble Tel : 04 76 47 00 76 Mail : chabal-architectes@chabal.fr	RÉHABILITATION DU BÂTIMENT STENDHAL - Domaine universitaire - GIÈRES		Dossier : EXE	
	Titre : PLAN R+2 - BAT B		Date : 15/11/2023	N° Plan : OCC_02	
			Echelle : 1:110	Indice :	