
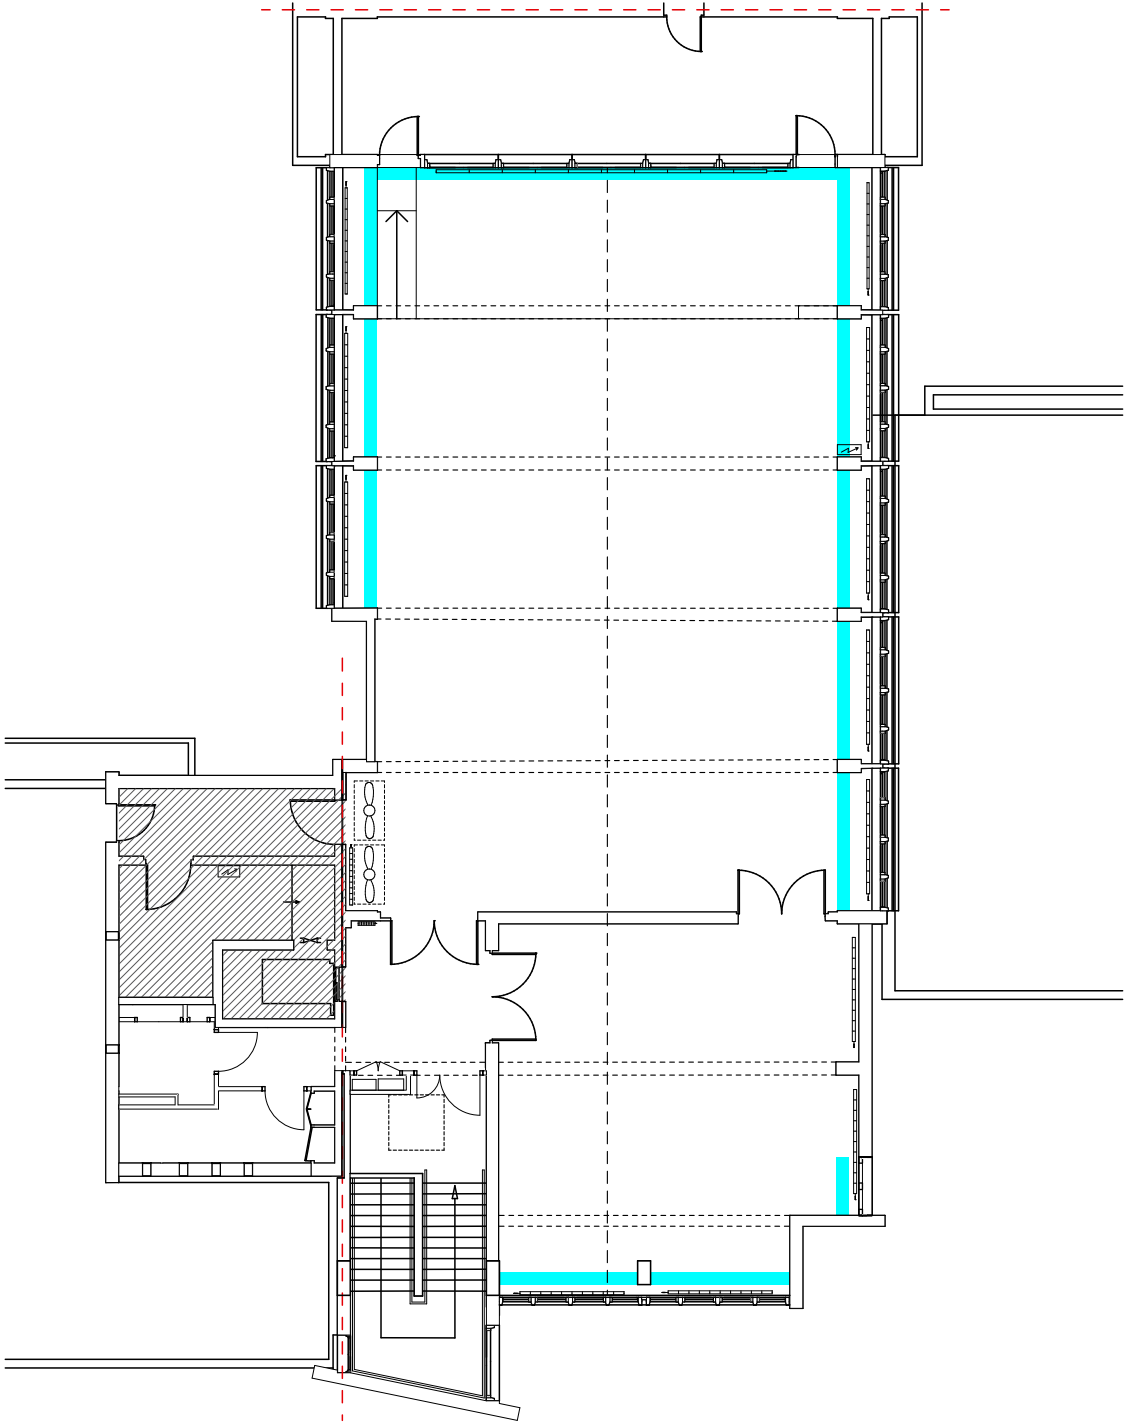



LÉGENDE DES TYPES D'OCCULTATIONS		
RID	<div></div>	Rideaux occultants Teintes au choix de l'architecte dans gamme RAL Commande manuelle Localisation : Salles d'enseignements
STR	<div></div>	Store vénitiens Teintes au choix de l'architecte dans gamme RAL Commande manuelle Localisation : bureaux
FO	<div></div>	Film adhésif opacifiant sur vitrage Grain et/ou motif au choix de l'architecte Localisation : Sanitaires

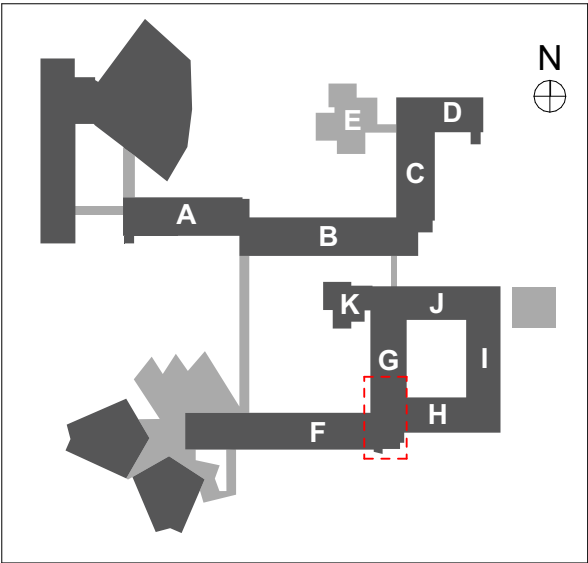

	MO : UNIVERSITÉ GRENOBLE ALPES DGD PAT - Direction de la programmation et des projets immobiliers CS 40700 - 38058 GRENOBLE cedex 9 Tel : 33 (0)4 76 51 47 07 Mail : dgdpat@univ-grenoble-alpes.fr	RÉHABILITATION DU BÂTIMENT STENDHAL - Domaine universitaire - GIÈRES	Dossier : EXE	
	MOE : Chabal Architectes 8 Rue Charles Testoud - 38000 Grenoble Tel : 04 76 47 00 76 Mail : chabal-architectes@chabal.fr		Titre : PLAN R+4 - BAT G	Date : 15/11/2023
			Échelle : 1:175	Indice :