




LÉGENDE DES TYPES D'OCCULTATIONS		
RID	<div></div>	Rideaux occultants Teintes au choix de l'architecte dans gamme RAL Commande manuelle Localisation : Salles d'enseignements
STR	<div></div>	Store vénitiens Teintes au choix de l'architecte dans gamme RAL Commande manuelle Localisation : bureaux
FO	<div></div>	Film adhésif opacifiant sur vitrage Grain et/ou motif au choix de l'architecte Localisation : Sanitaires

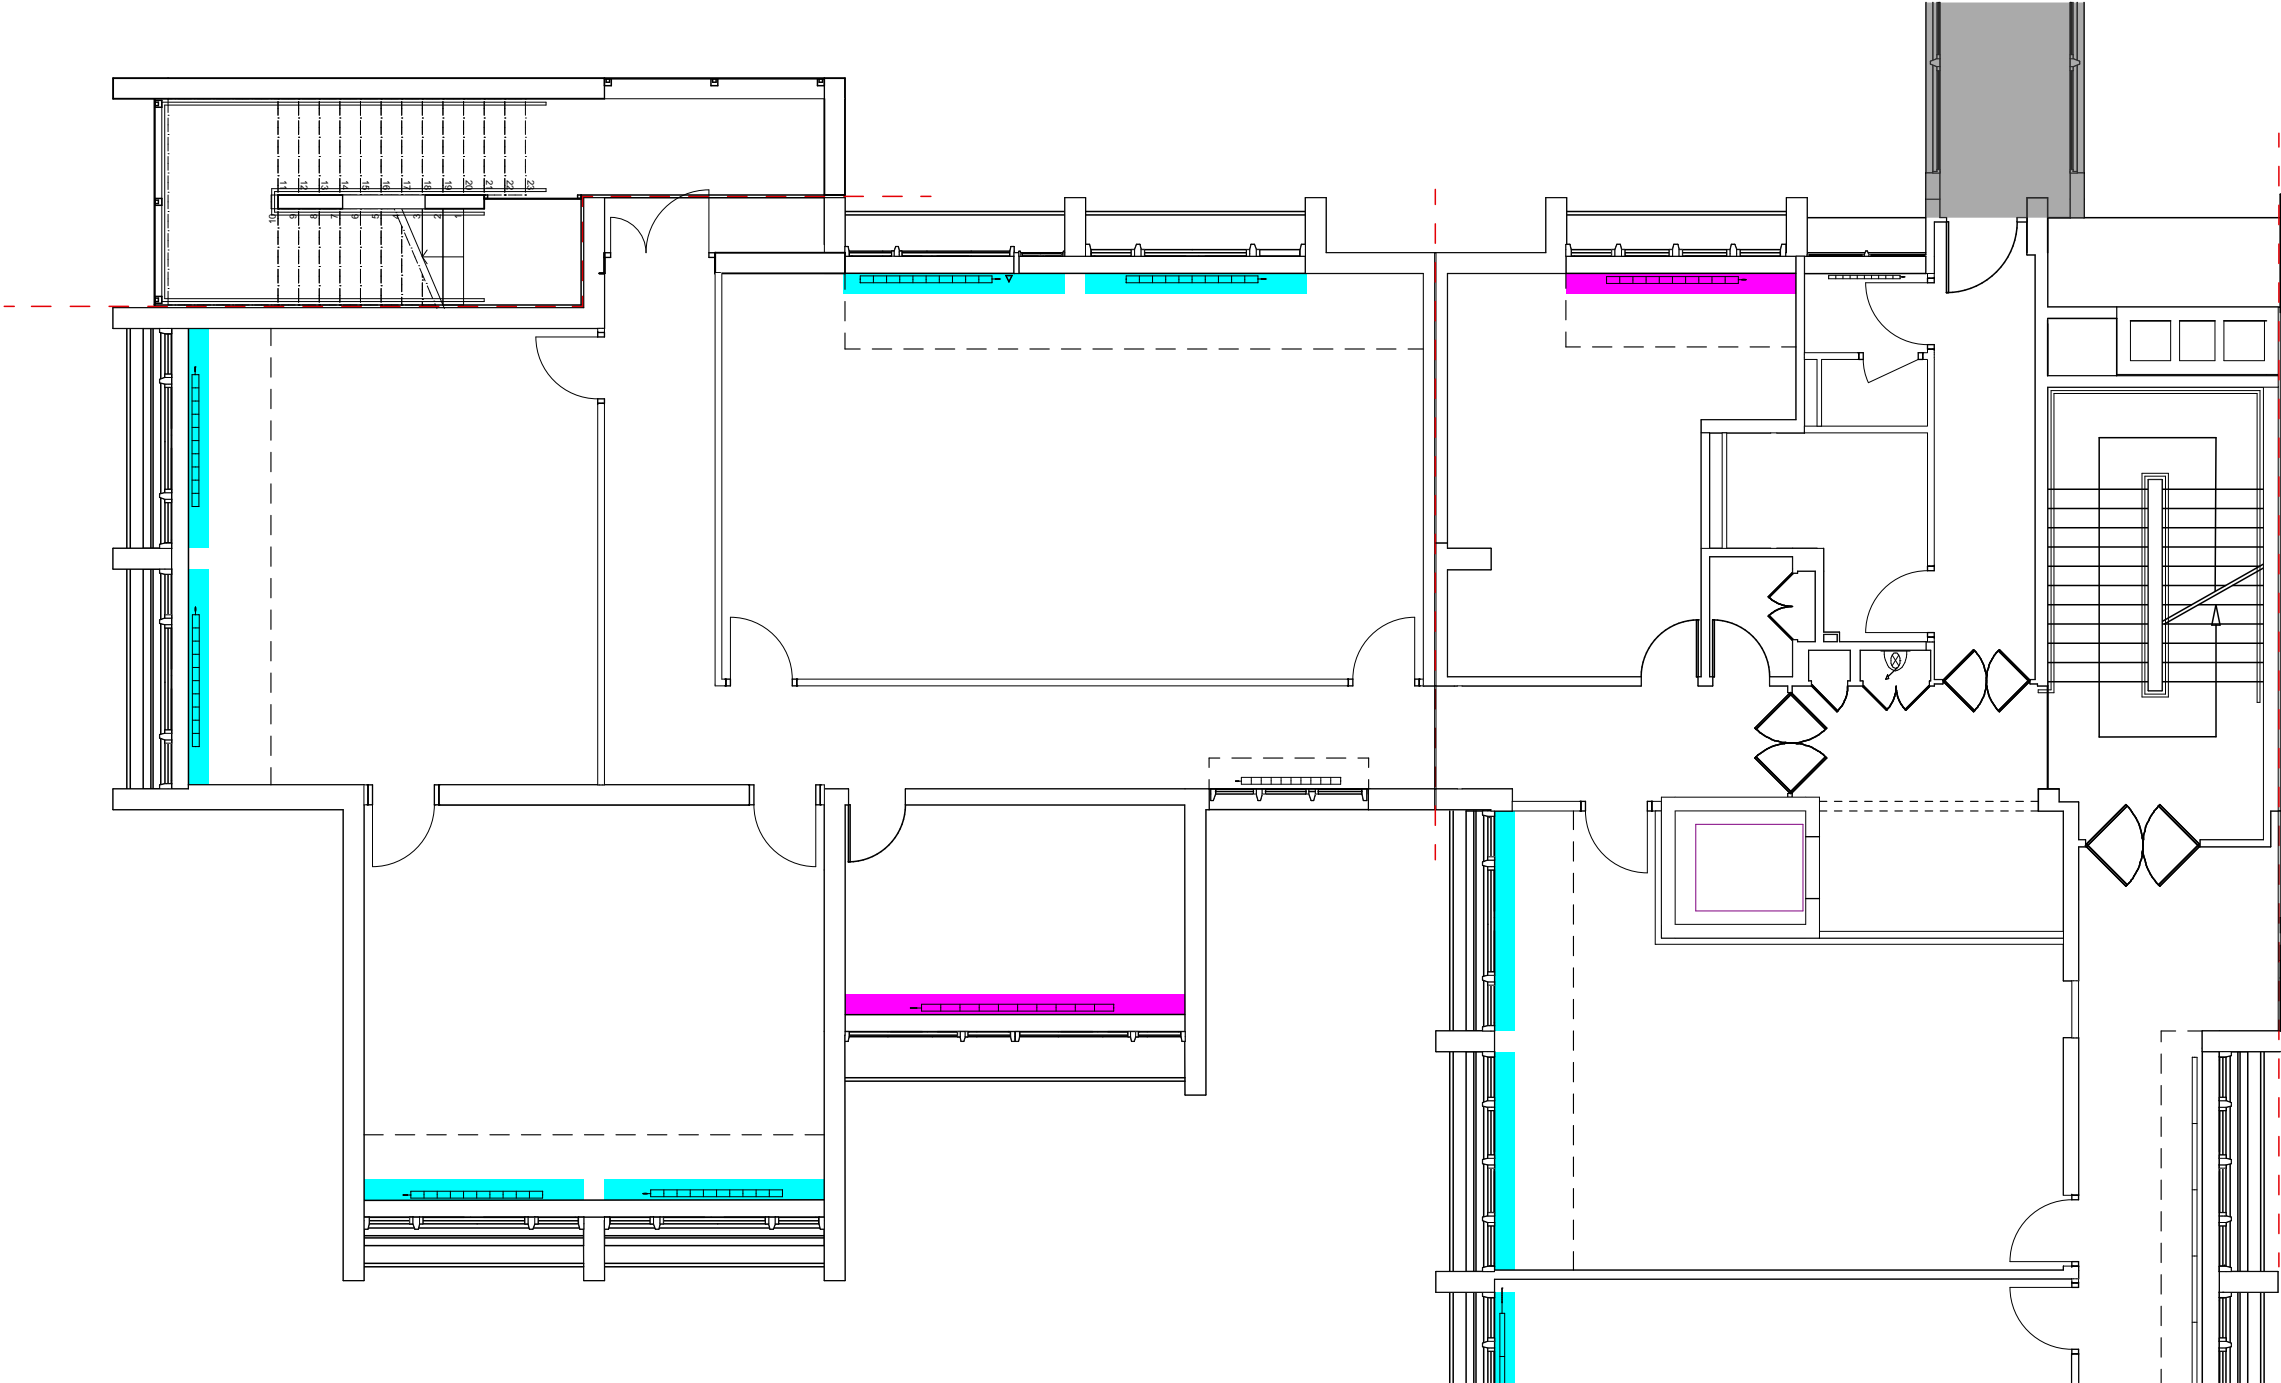

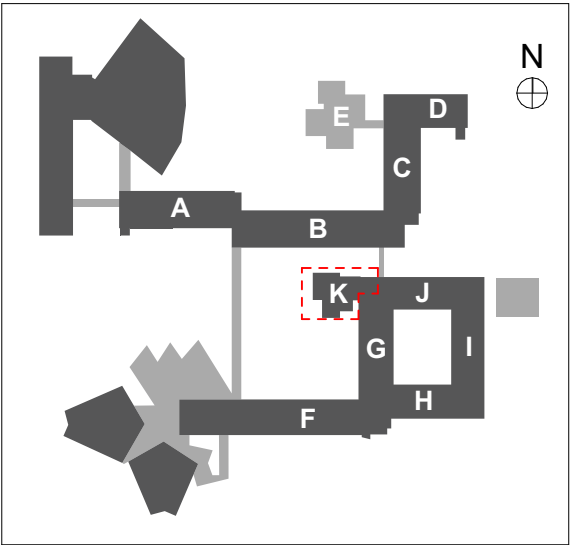

MO : **UNIVERSITÉ GRENOBLE ALPES**
DGD PAT - Direction de la programmation et des projets immobiliers CS 40700 - 38058 GRENOBLE cedex 9
Tel : 33 (0)4 76 51 47 07
Mail : dgdpat@univ-grenoble-alpes.fr
MOE : **Chabal Architectes**
8 Rue Charles Testoud - 38000 Grenoble
Tel : 04 76 47 00 76
Mail : chabal-architectes@chabal.fr

RÉHABILITATION DU BÂTIMENT STENDHAL -
Domaine universitaire - GIÈRES

Titre :
PLAN R+1 - BAT K

Dossier : EXE	
Date : 15/11/2023	N° Plan : OCC_16
Echelle : 1:110	Indice :