



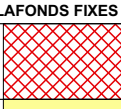
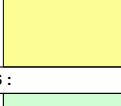









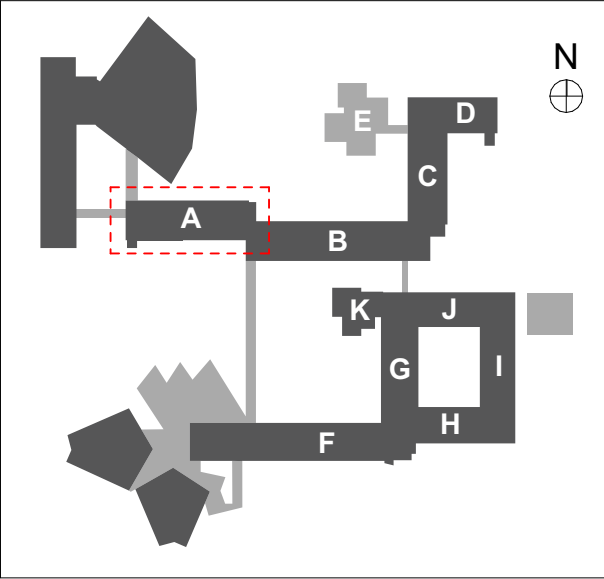



LÉGENDE DES TYPES DE FAUX-PLAFONDS			
FAUX PLAFONDS ACOUSTIQUES DÉMONTABLES SUR OSSATURE :			
FP01		Faux plafond acoustique $\alpha_w \geq 0,95$, plenum 150mm Dalles minérales, 60x120. Ép : 20mm, M0 Ossatures apparentes T24. Type "TONGA" bord A de chez EUROACOUSTIC ou équivalent	
		Faux plafond acoustique Pose inclinée $\alpha_w \geq 0,95$, plenum 150mm Dalles minérales, 60x120. Ép : 20mm, M0 Ossatures apparentes T24. Type "TONGA" bord A de chez EUROACOUSTIC ou équivalent	
		Faux plafond acoustique $\alpha_w \geq 0,95$, plenum 100mm Dalles minérales 60x60. Ép: 20mm, M0 Ossatures apparentes T24. Type "TONGA" bord A de chez EUROACOUSTIC ou équivalent	
FP02		Faux plafond acoustique $\alpha_w \geq 0,95$, plenum 100mm Dalles minérales 60x60. Ép: 20mm, M0 Ossatures apparentes T24. Type "TONGA" bord A de chez EUROACOUSTIC ou équivalent	
FP03		Faux plafond acoustique HYGIENE, $\alpha_w \geq 0,95$, plenum 200mm Dalles minérales 60x60. Ép: 20mm, M1 Ossatures apparentes T24 + clips anti-soulèvement Type "TONGA ULTRA CLEAN A20" bord A de chez EUROACOUSTIC ou équivalent	
		Faux plafond acoustique HYGIENE, $\alpha_w \geq 0,95$, plenum 200mm Dalles minérales 60x60. Ép: 20mm, M1 Ossatures apparentes T24 + clips anti-soulèvement Type "TONGA ULTRA CLEAN A20" bord A de chez EUROACOUSTIC ou équivalent	
		Faux plafond acoustique HYGIENE, $\alpha_w \geq 0,95$, plenum 200mm Dalles minérales 60x60. Ép: 20mm, M1 Ossatures apparentes T24 + clips anti-soulèvement Type "TONGA ULTRA CLEAN A20" bord A de chez EUROACOUSTIC ou équivalent	
FAUX PLAFONDS FIXES PLAQUES DE PLÂTRE SUR OSSATURE :			
FP04		Faux plafond fixe plaques de plâtre EI60 - CF1h 2xBA13 + Peinture Pose horizontale.	
FP05		Faux plafond fixe plaques de plâtre 1xBA13 + peinture Pose inclinée.	
AUTRES :			
P01		Peinture lisse et lessivable	
B01		Béton brut	
	Joues verticales et inclinée BA13 lisse + peinture		Joues verticales EI60 - CF1h 2xBA13 lisse + Peinture
	Soffite en plénum Selon prescriptions acoustiques		Profil de finition menuisé pour fermeture de châssis

NOTA : Ce plan est un plan de repérage et non de calepinage. Les plans de calepinage seront réalisés en phase EXE.





MO : **UNIVERSITÉ GRENOBLE ALPES**
DGD PAT - Direction de la programmation et des projets immobiliers CS 40700 - 38058 GRENOBLE cedex 9
Tel : 33 (0)4 76 51 47 07
Mail : dgdpat@univ-grenoble-alpes.fr

MOE : **Chabal Architectes**
8 Rue Charles Testoud - 38000 Grenoble
Tel : 04 76 47 00 76
Mail : chabal-architectes@chabal.fr

RÉHABILITATION DU BÂTIMENT STENDHAL -
Domaine universitaire - GIÈRES

Titre :
PLAN R+1 - BAT A

Dossier : **EXE**

Date : 15/11/2023
N° Plan : PLFD_01

Echelle : 1:110
Indice :