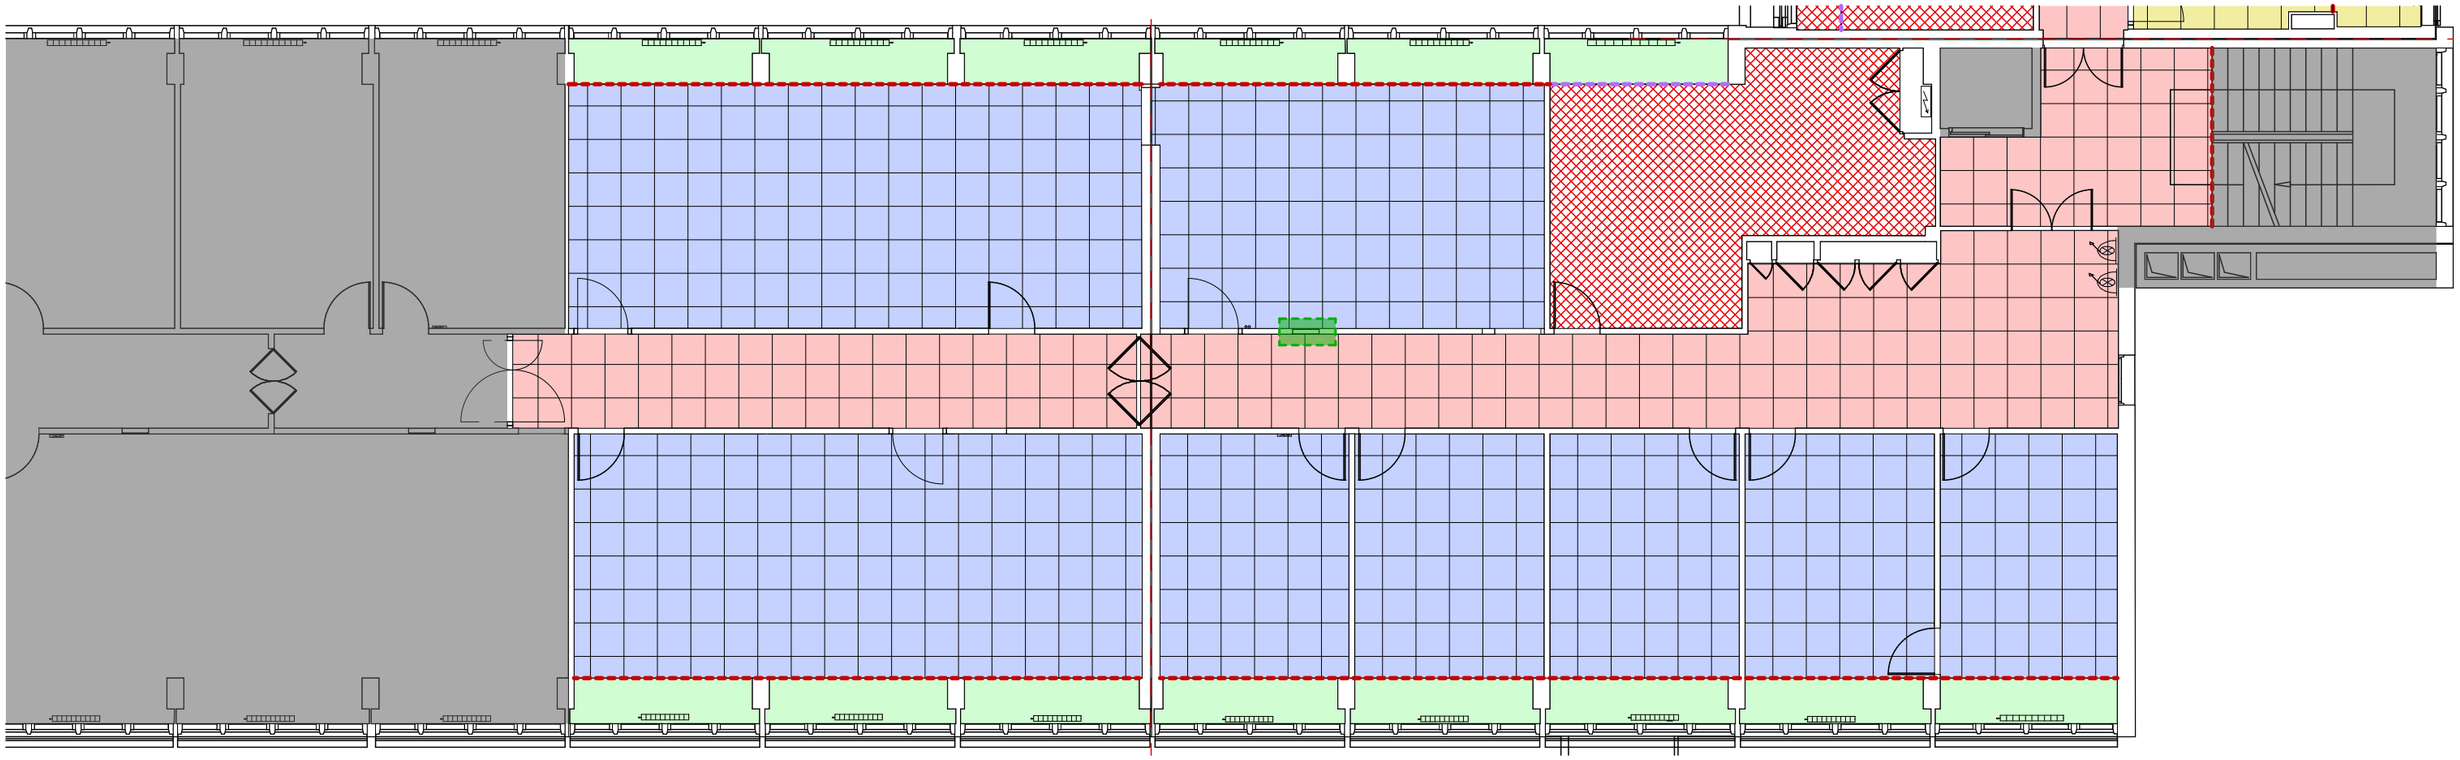

LÉGENDE DES TYPES DE FAUX-PLAFONDS

FAUX PLAFONDS ACOUSTIQUES DÉMONTABLES SUR OSSATURE :

FP01	Faux plafond acoustique αw ≥ 0,95, plenum 150mm Dalles minérales, 60x120. Ép : 20mm, M0 Ossatures apparentes T24. Type "TONGA" bord A de chez EUROACOUSTIC ou équivalent
FP01 bis	Faux plafond acoustique **Pose inclinée** αw ≥ 0,95, plenum 150mm Dalles minérales, 60x120. Ép : 20mm, M0 Ossatures apparentes T24. Type "TONGA" bord A de chez EUROACOUSTIC ou équivalent
FP02	Faux plafond acoustique αw ≥ 0,95, plenum 100mm Dalles minérales 60x60. Ép: 20mm, M0 Ossatures apparentes T24. Type "TONGA" bord A de chez EUROACOUSTIC ou équivalent
FP03	Faux plafond acoustique HYGIENE, αw ≥ 0,95, plenum 200mm Dalles minérales 60x60. Ép: 20mm, M1 Ossatures apparentes T24 + clips anti-soulèvement Type "TONGA ULTRA CLEAN A20" bord A de chez EUROACOUSTIC ou équivalent

FAUX PLAFONDS FIXES PLAQUES DE PLÂTRE SUR OSSATURE :

FP04	Faux plafond fixe plaques de plâtre EI60 - CF1h 2xBA13 + Peinture Pose horizontale.
FP05	Faux plafond fixe plaques de plâtre 1xBA13 + peinture Pose inclinée.

AUTRES :

P01	Peinture lisse et lessivable
B01	Béton brut

Joues verticales et inclinée BA13 lisse + peinture	Joues verticales EI60 - CF1h 2xBA13 lisse + Peinture
Soffite en plénum Selon prescriptions acoustiques	Profil de finition menuisé pour fermeture de châssis

NOTA : Ce plan est un plan de repérage et non de calepinage. Les plans de calepinage seront réalisés en phase EXE.

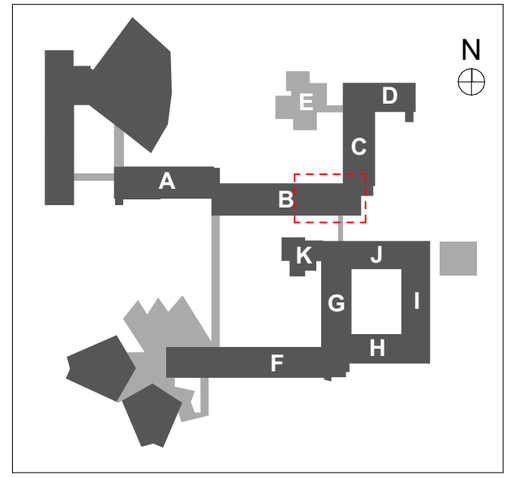

MO : **UNIVERSITÉ GRENOBLE ALPES**
DGD PAT - Direction de la programmation et des projets immobiliers CS 40700 - 38058 GRENOBLE cedex 9
Tel : 33 (0)4 76 51 47 07
Mail : dgdpat@univ-grenoble-alpes.fr
MOE : **Chabal Architectes**
8 Rue Charles Testoud - 38000 Grenoble
Tel : 04 76 47 00 76
Mail : chabal-architectes@chabal.fr

RÉHABILITATION DU BÂTIMENT STENDHAL - Domaine universitaire - GIÈRES

Titre :

PLAN R+2 - BAT B

Dossier : EXE	
Date : 15/11/2023	N° Plan : PLFD_02
Échelle : 1:110	Indice :