







LÉGENDE DES TYPES DE FAUX-PLAFONDS				
FAUX PLAFONDS ACOUSTIQUES DÉMONTABLES SUR OSSATURE :				
FP01			Faux plafond acoustique $\alpha_w \geq 0,95$, plenum 150mm Dalles minérales, 60x120. Ép : 20mm, M0 Ossatures apparentes T24. Type "TONGA" bord A de chez EUROACOUSTIC ou équivalent	
			Faux plafond acoustique Pose inclinée $\alpha_w \geq 0,95$, plenum 150mm Dalles minérales, 60x120. Ép : 20mm, M0 Ossatures apparentes T24. Type "TONGA" bord A de chez EUROACOUSTIC ou équivalent	
FP02			Faux plafond acoustique $\alpha_w \geq 0,95$, plenum 100mm Dalles minérales 60x60. Ép: 20mm, M0 Ossatures apparentes T24. Type "TONGA" bord A de chez EUROACOUSTIC ou équivalent	
FP03			Faux plafond acoustique HYGIENE, $\alpha_w \geq 0,95$, plenum 200mm Dalles minérales 60x60. Ép: 20mm, M1 Ossatures apparentes T24 + clips anti-soulèvement Type "TONGA ULTRA CLEAN A20" bord A de chez EUROACOUSTIC ou équivalent	
FAUX PLAFONDS FIXES PLAQUES DE PLÂTRE SUR OSSATURE :				
FP04			Faux plafond fixe plaques de plâtre EI60 - CF1h 2xBA13 + Peinture Pose horizontale.	
FP05			Faux plafond fixe plaques de plâtre 1xBA13 + peinture Pose inclinée.	
AUTRES :				
P01			Peinture lisse et lessivable	
B01			Béton brut	
	Joues verticales et inclinée BA13 lisse + peinture		Joues verticales EI60 - CF1h 2xBA13 lisse + Peinture	
	Soffite en plénum Selon prescriptions acoustiques		Profil de finition menuisé pour fermeture de châssis	

NOTA : Ce plan est un plan de repérage et non de calepinage.



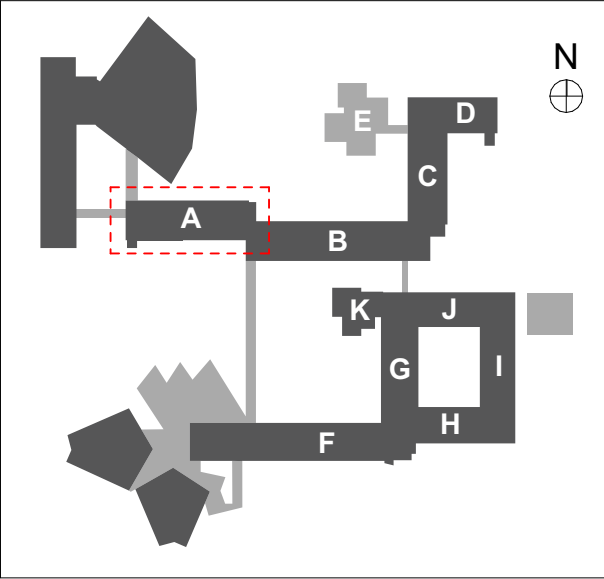

MO : **UNIVERSITÉ GRENOBLE ALPES**
DGD PAT - Direction de la programmation et des projets immobiliers CS 40700 - 38058 GRENOBLE cedex 9
Tel : 33 (0)4 76 51 47 07
Mail : dgdpat@univ-grenoble-alpes.fr

MOE : **Chabal Architectes**
8 Rue Charles Testoud - 38000 Grenoble
Tel : 04 76 47 00 76
Mail : chabal-architectes@chabal.fr

RÉHABILITATION DU BÂTIMENT STENDHAL -
Domaine universitaire - GIÈRES

Titre :
PLAN R+1 - BAT A

Dossier :
EXE

Date :
15/11/2023

Echelle :
1:110

N° Plan :
PLFD_01

Indice :
1