


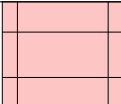



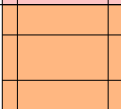


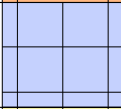

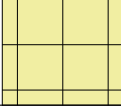


LÉGENDE DES TYPES DE FAUX-PLAFONDS			
FAUX PLAFONDS ACOUSTIQUES DÉMONTABLES SUR OSSATURE :			
FP01		Faux plafond acoustique $\alpha_w \geq 0,95$, plenum 150mm Dalles minérales, 60x120. Ép : 20mm, M0 Ossatures apparentes T24. Type "TONGA" bord A de chez EUROACOUSTIC ou équivalent	
		Faux plafond acoustique Pose inclinée $\alpha_w \geq 0,95$, plenum 150mm Dalles minérales, 60x120. Ép : 20mm, M0 Ossatures apparentes T24. Type "TONGA" bord A de chez EUROACOUSTIC ou équivalent	
		Faux plafond acoustique $\alpha_w \geq 0,95$, plenum 100mm Dalles minérales 60x60. Ép: 20mm, M0 Ossatures apparentes T24. Type "TONGA" bord A de chez EUROACOUSTIC ou équivalent	
FP02			
FP03		Faux plafond acoustique HYGIENE, $\alpha_w \geq 0,95$, plenum 200mm Dalles minérales 60x60. Ép: 20mm, M1 Ossatures apparentes T24 + clips anti-soulèvement Type "TONGA ULTRA CLEAN A20" bord A de chez EUROACOUSTIC ou équivalent	
FAUX PLAFONDS FIXES PLAQUES DE PLÂTRE SUR OSSATURE :			
FP04		Faux plafond fixe plaques de plâtre EI60 - CF1h 2xBA13 + Peinture Pose horizontale.	
FP05		Faux plafond fixe plaques de plâtre 1xBA13 + peinture Pose inclinée.	
AUTRES :			
P01		Peinture lisse et lessivable	
B01		Béton brut	
		 Joues verticales EI60 - CF1h 2xBA13 lisse + Peinture	
		 Profil de finition menuisé pour fermeture de châssis	
Soffite en plénum Selon prescriptions acoustiques			

NOTA : Ce plan est un plan de repérage et non de calepinage. Les plans de calepinage seront réalisés en phase EXE.

 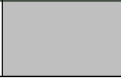

MO : UNIVERSITÉ GRENOBLE ALPES
DGD PAT - Direction de la programmation et des projets immobiliers CS 40700 - 38058 GRENOBLE cedex 9
Tel : 33 (0)4 76 51 47 07
Mail : dgdpat@univ-grenoble-alpes.fr
MOE : Chabal Architectes
8 Rue Charles Testoud - 38000 Grenoble
Tel : 04 76 47 00 76
Mail : chabal-architectes@chabal.fr

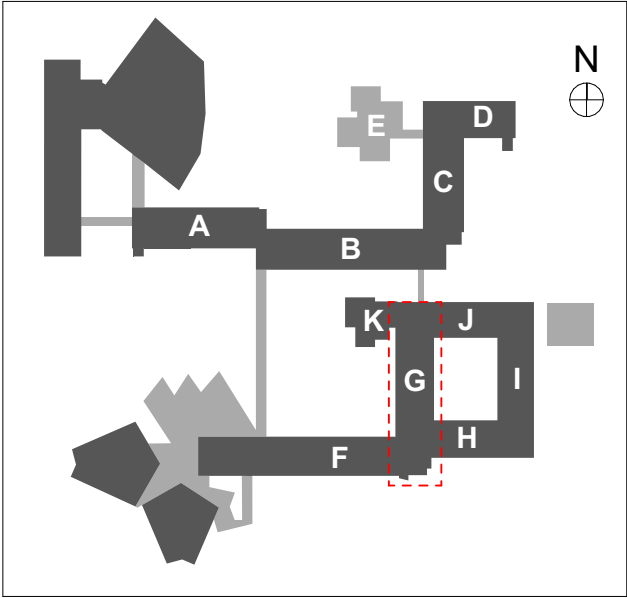RÉHABILITATION DU BÂTIMENT STENDHAL -
Domaine universitaire - GIÈRES

Titre :
PLAN RDC - BAT G

Dossier : EXE	
Date : 15/11/2023	N° Plan : PLFD_10
Échelle : 1:175	Indice :