


| LÉGENDE DES TYPES DE SOLS | | |
|---------------------------|--|--|
| SOLS CARRELÉS : | | |
| SC1 | | Carrelage Grès cérame Format 30x30, U4P4E3C2 - R10 NOVECERAM : Gamme "SAMSARA" - Si présence d'amiante , module sur chape avec résilient acoustique type Assour 19dB - Si absence d'amiante , module sur réagrage Plinthes droites assorties et seuil compris. Calepinage/Panachage couleurs selon plans EXE Architectes |
| SOLS SOUPLES : | | |
| SS1 | | Linoleum acoustique U4P3E2C2 Type GERFLOR - Produit "Colorette Acousticplus" ou techniquement et esthétiquement équivalent, ép. 4mm avec sous-couche mousse ép. 1.5mm, 19dB - Si présence d'amiante , chape + enduit de lissage. - Si absence d'amiante , dépose + réagrage - Plinthes bois dur et seuil compris |
| AUTRES : | | |
| PMR | | Escalier béton Dispositif PMR : - Mains courantes - Clous podotactiles inox ou scellés devant chaque volée - Profils de nez de marche contrastés en aluminium avec bande antidérapante - 1ère et dernières contremarches de chaque volée contrastées |
| SP01 | | Peinture de sol anti poussières. Seuil compris |
| SR01 | | Résine de sol antidérapante PC20. Seuil compris |
| TP01 | | Tapis de propreté encastré compatible accessibilité PMR. Seuil compris |
| SDS | | Siphon de sol |
| SB | | Sol brut. |

NOTA : Ce plan est un plan de repérage et non de calepinage.

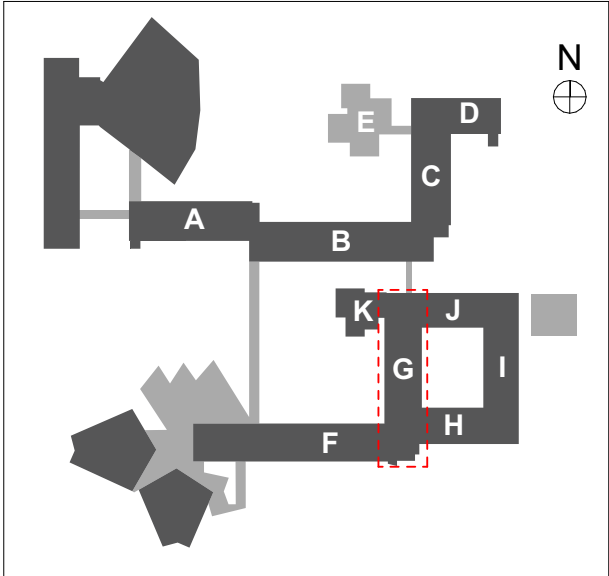

MO : **UNIVERSITÉ GRENOBLE ALPES**
DGD PAT - Direction de la programmation et
des projets immobiliers CS 40700 - 38058
GRENOBLE cedex 9
Tel : 33 (0)4 76 51 47 07
Mail : dgdp@univ-grenoble-alpes.fr
MOE : **Chabal Architectes**
8 Rue Charles Testoud - 38000 Grenoble
Tel : 04 76 47 00 76
Mail : chabal-architectes@chabal.fr

RÉHABILITATION DU BÂTIMENT STENDHAL -
Domaine universitaire - GIÈRES

Titre :

PLAN R+2 - BAT G

| | |
|-------------------------|---------------------|
| Dossier : EXE | |
| Date : 15/11/2023 | N° Plan : SOL_12 |
| Échelle : 1:175 | Indice : 1 |