




COUPE B-B

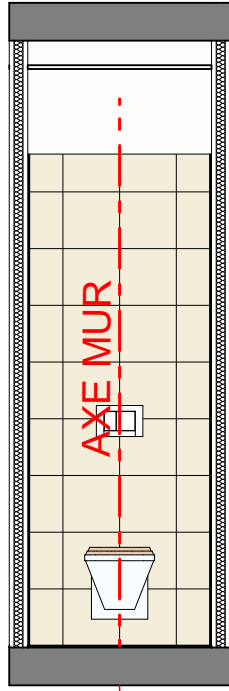


COUPE A-A

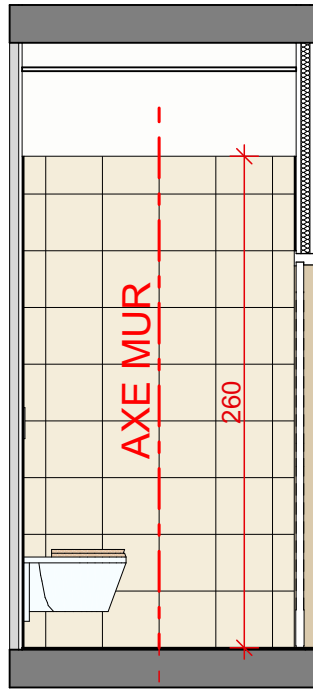

COUPE D-D

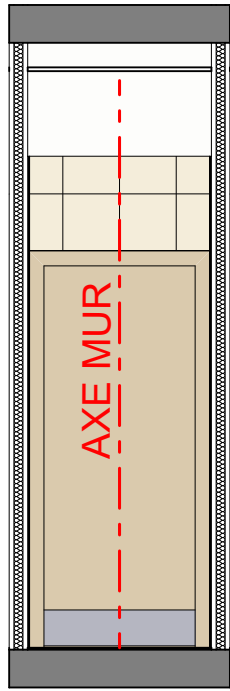

COUPE C-C

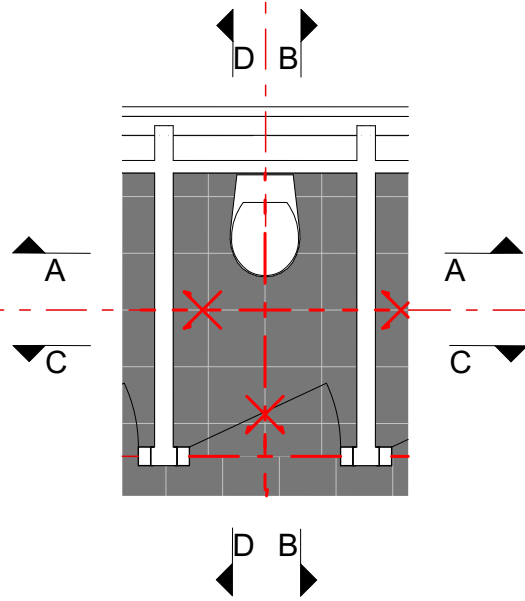

LÉGENDE DES TYPES DE FINITIONS MURALES			
CARRELAGE MURAL :			
MC1		Carrelage mural CINCA Format 30x30 => Périphérique et toute hauteur CINCA : Gamme "NOVA ARQUITECTURA" Miroir encastré. Lot 09 - Carrelage	 Gamme "NOVA ARQUITECTURA" - Série "Pérola 5522"
LÉGENDE DES TYPES DE FINITION SOL			
SOLS CARRELÉS :			
SC1		Carrelage Grès cérame Format 30x30, U4P4E3C2 - R10 - Si présence d'amiante , module sur chape avec résilient acoustique type Assour 19dB - Si absence d'amiante , module sur réagrage Plinthes droites assorties et seuil compris. Calepinage/Panachage couleurs selon plans EXE Architectes Lot 09 - Carrelage	 SC1 - Novoceram 30x30 Série : Samsara Gamme : Plomb

LES JOINTS DE
CARRELAGE AUX SOLS
ET AUX MURS SONT
ALIGNÉS



MO : **UNIVERSITÉ GRENOBLE ALPES**
DGD PAT - Direction de la programmation et
des projets immobiliers CS 40700 - 38058
GRENOBLE cedex 9
Tel : 33 (0)4 76 51 47 07
Mail : dgdpat@univ-grenoble-alpes.fr
MOE : **Chabal Architectes**
8 Rue Charles Testoud - 38000 Grenoble
Tel : 04 76 47 00 76
Mail : chabal-architectes@chabal.fr

RÉHABILITATION DU BÂTIMENT STENDHAL -
Domaine universitaire - GIÈRES

Titre :
BÂT A R+1 SANITAIRES

Dossier : EXE	
Date : 22/02/2024	N° Plan : CD_05.1
Echelle : 1:40	Indice : 1