





COUPE A-A

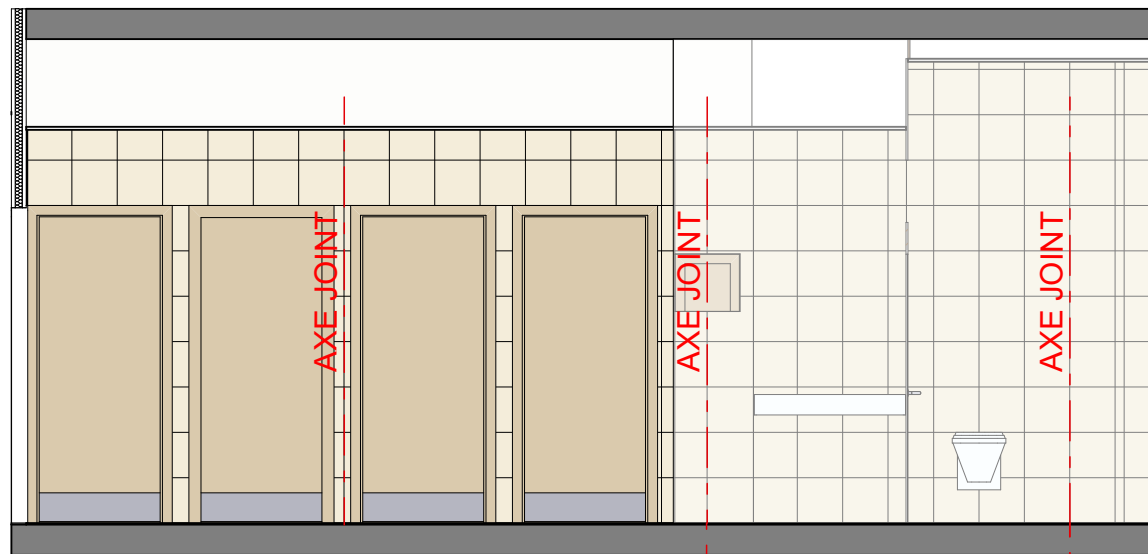

COUPE C-C

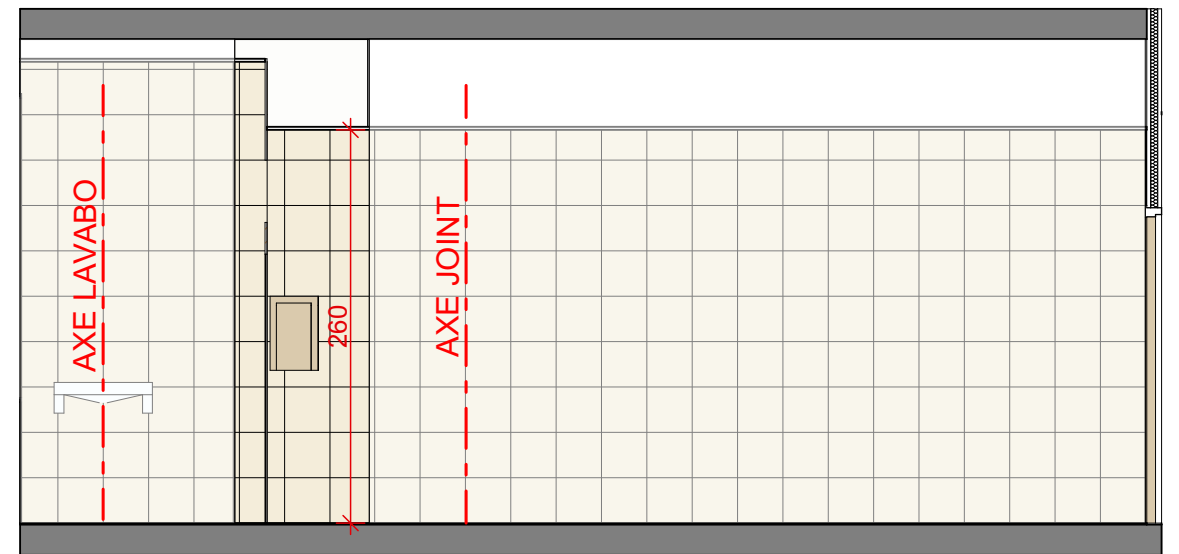


COUPE B-B

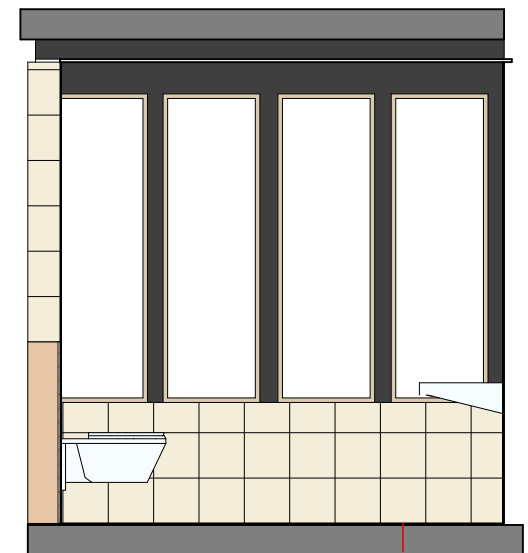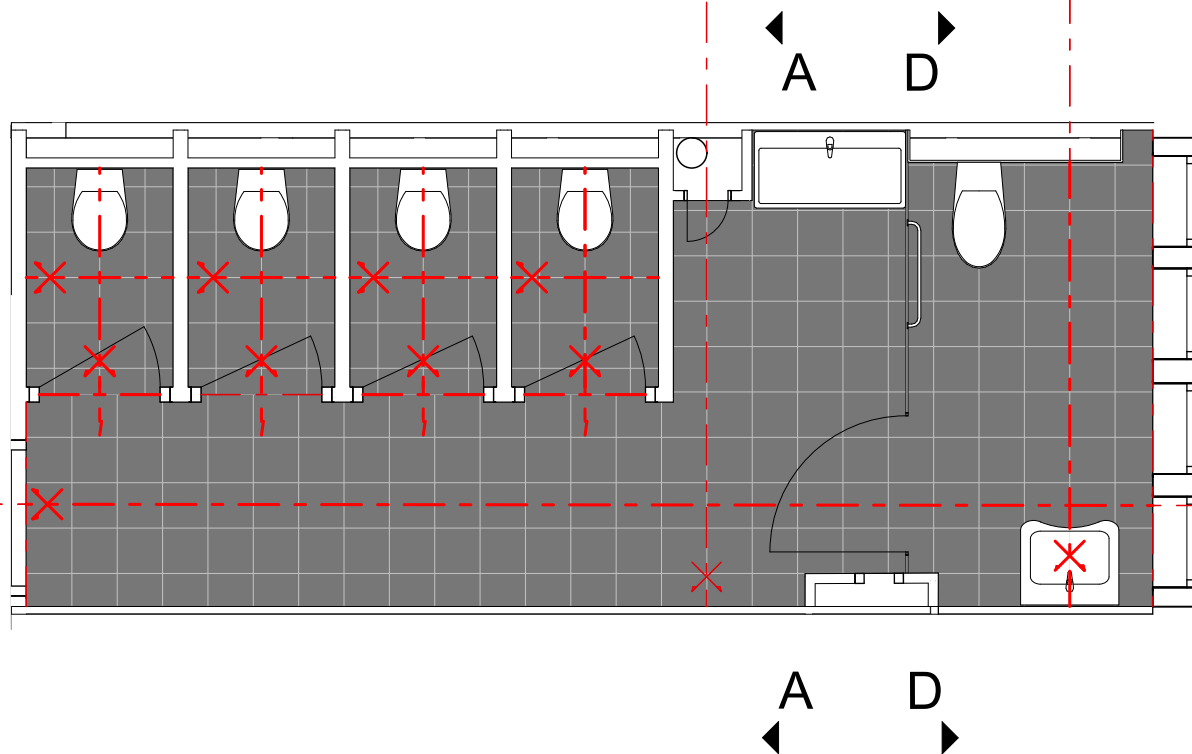

COUPE D-D

LÉGENDE DES TYPES DE FINITIONS MURALES			
CARRELAGE MURAL :			
MC1		Carrelage mural CINCA Format 30x30, U4P4E3C2 - R10 => Périphérique et toute hauteur CINCA : Gamme "NOVA ARQUITECTURA" Miroir encastré. <a href="#">Lot 09 - Carrelage</a>	 Gamme "NOVA ARQUITECTURA" - Série "Pérola 5522"
LÉGENDE DES TYPES DE FINITION SOL			
SOLS CARRELÉS :			
SC1		Carrelage Grès cérame Format 30x30, U4P4E3C2 - R10 - Si présence d'amiante, module sur chape avec résilient acoustique type Assour 19dB - Si absence d'amiante, module sur réagrage Plinthes droites assorties et seuil compris. Calepinage/Panachage couleurs selon plans EXE Architectes <a href="#">Lot 09 - Carrelage</a>	 SC1 - Noveceram 30x30 Série : Samsara Gamme : Plomb

LES JOINTS DE  
CARRELAGE AUX SOLS  
ET AUX MURS SONT  
ALIGNÉS

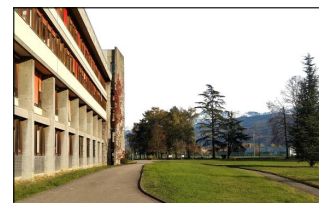

MO : **UNIVERSITÉ GRENOBLE ALPES**  
DGD PAT - Direction de la programmation et  
des projets immobiliers CS 40700 - 38058  
GRENOBLE cedex 9  
Tel : 33 (0)4 76 51 47 07  
Mail : dgdpat@univ-grenoble-alpes.fr  
MOE : **Chabal Architectes**  
8 Rue Charles Testoud - 38000 Grenoble  
Tel : 04 76 47 00 76  
Mail : chabal-architectes@chabal.fr

RÉHABILITATION DU BÂTIMENT STENDHAL - Domaine universitaire - GIÈRES		Dossier : <b>EXE</b>
Titre : <b>BÂT A R+1 SANITAIRES</b>	Date : 22/02/2024	N° Plan : CD_05.2
	Echelle : 1:50	Indice : 1