











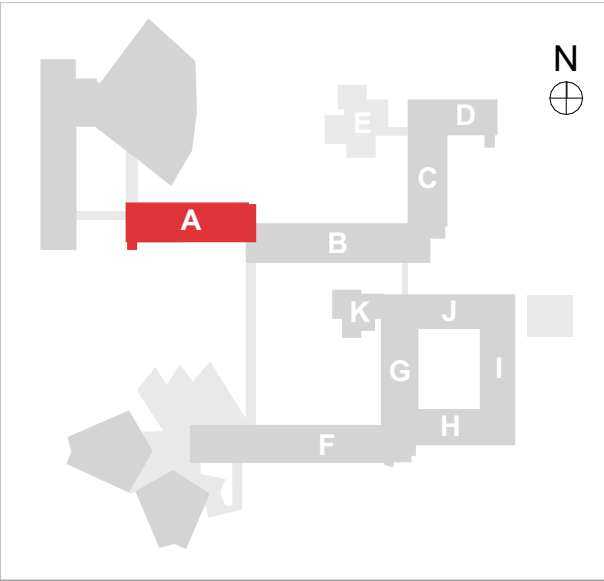


LÉGENDE DES TYPES DE FINITIONS MURALES			
CARRELAGE MURAL :			
MC1		Carrelage mural CINCA Format 30x30 => Périphérique et toute hauteur CINCA : Gamme "NOVA ARCHITECTURA" - Série "Pérola 5522" Miroir encastré. Lot 09 - Carrelage	
		Format 30x30 Hauteur suivant localisation Type CINCA: Gamme "NOVA ARCHITECTURA" - Série "Pérola 5522" Lot 09 - Carrelage	
MF1		Hauteur jusqu'à 1,10m Lot 09 - Carrelage	
		Au droit des plans de travail y compris retour si nécessaire Du plan de travail à h=1.50m Lot 09 - Carrelage	
ENDUITS, LASURES ET PEINTURES			
MP1		CH2 0031 BLANC ASPEN	Peinture murale lisse et lessivable - Finition satinée - Finition A Lot 06 - Peinture
		MUR COULEUR - VOIR RÉFÉRENCE SUR PLAN	
MP2		Peinture murale lisse et lessivable - Finition B - Pièces humides Lot 06 - Peinture	
MP3		Peinture murale de propreté - Finition C Lot 06 - Peinture	
MP4		Préparation du support béton + Peinture Lot 06 - Peinture	
REVÊTEMENTS ET TRAITEMENTS MURAUX :			
TM1		Toile de verre tissée lisse (de 0 à 120cm) Gamme : "VITAQUA 639" + Peinture murale (de 0 à plafond) "CH2 0031 BLANC ASPEN" Lot 06 - Peinture	
TM2		Tôle acier laqué Lot 04 - Menuiserie extérieure	
AUTRES :			
CIM		Cimaise de protection Ht : 15cm, Axe à h = 120cm Bois dur d'essence clair, finition vernis d'usine Localisation : Circulation Lot 07 - Menuiserie intérieure	
MHB		Couvre Joint de dilatation Pour béton: joint souple Pour doublage: couvre joint menuisé Lot 07 - Menuiserie intérieure	



MO : **UNIVERSITÉ GRENOBLE ALPES**
DGD PAT - Direction de la programmation et des projets immobiliers CS 40700 - 38058 GRENOBLE cedex 9
Tel : 33 (0)4 76 51 47 07
Mail : dgdpat@univ-grenoble-alpes.fr
MOE : **Chabal Architectes**
8 Rue Charles Testoud - 38000 Grenoble
Tel : 04 76 47 00 76
Mail : chabal-architectes@chabal.fr

RÉHABILITATION DU BÂTIMENT STENDHAL - Domaine universitaire - GIÈRES		Dossier : EXE	
Titre : PLAN R+1 - BAT A		Date : 15/11/2023	N° Plan : MUR_01
		Échelle : 1:120	Indice :