

DEPARTEMENT DE LA REUNION  
COMMUNE DE SAINT DENIS

*CREATION D'UN ASCENSEUR*  
*A L'HOTEL CONSULAIRE DE LA CCIR*  
*Angle Rue de Parris et Rue Pasteur*

MAITRE D'OUVRAGE : *C.C.I.R*

MAITRISE D'OEUVRE : *O.B. ENGINEERING*

PLANS DE L'EXISTANT


Nbres de Pages


03

O.B. ENGINEERING BUREAU DETUDES TECHNIQUES 188, Chemin bras des Chevrettes 97440 SAINT-ANDRE e-mail: <a href="mailto:contact.ob974@gmail.com">contact.ob974@gmail.com</a>		
Indice	Date	Modifications
0	23/04/2025	Première diffusion
A		
B		
C		
D		
E		
F		
<i>RUN240503</i>		<i>DCE</i> <i>A01</i>


SOMMAIRE

Page 01	PLAN DE MASSE
Page 02	VUE EN PLAN - EXISTANT
Page 03	COUPE/ELEVATION - EXISTANT
Page 04	
Page 05	
Page 06	
Page 07	
Page 08	

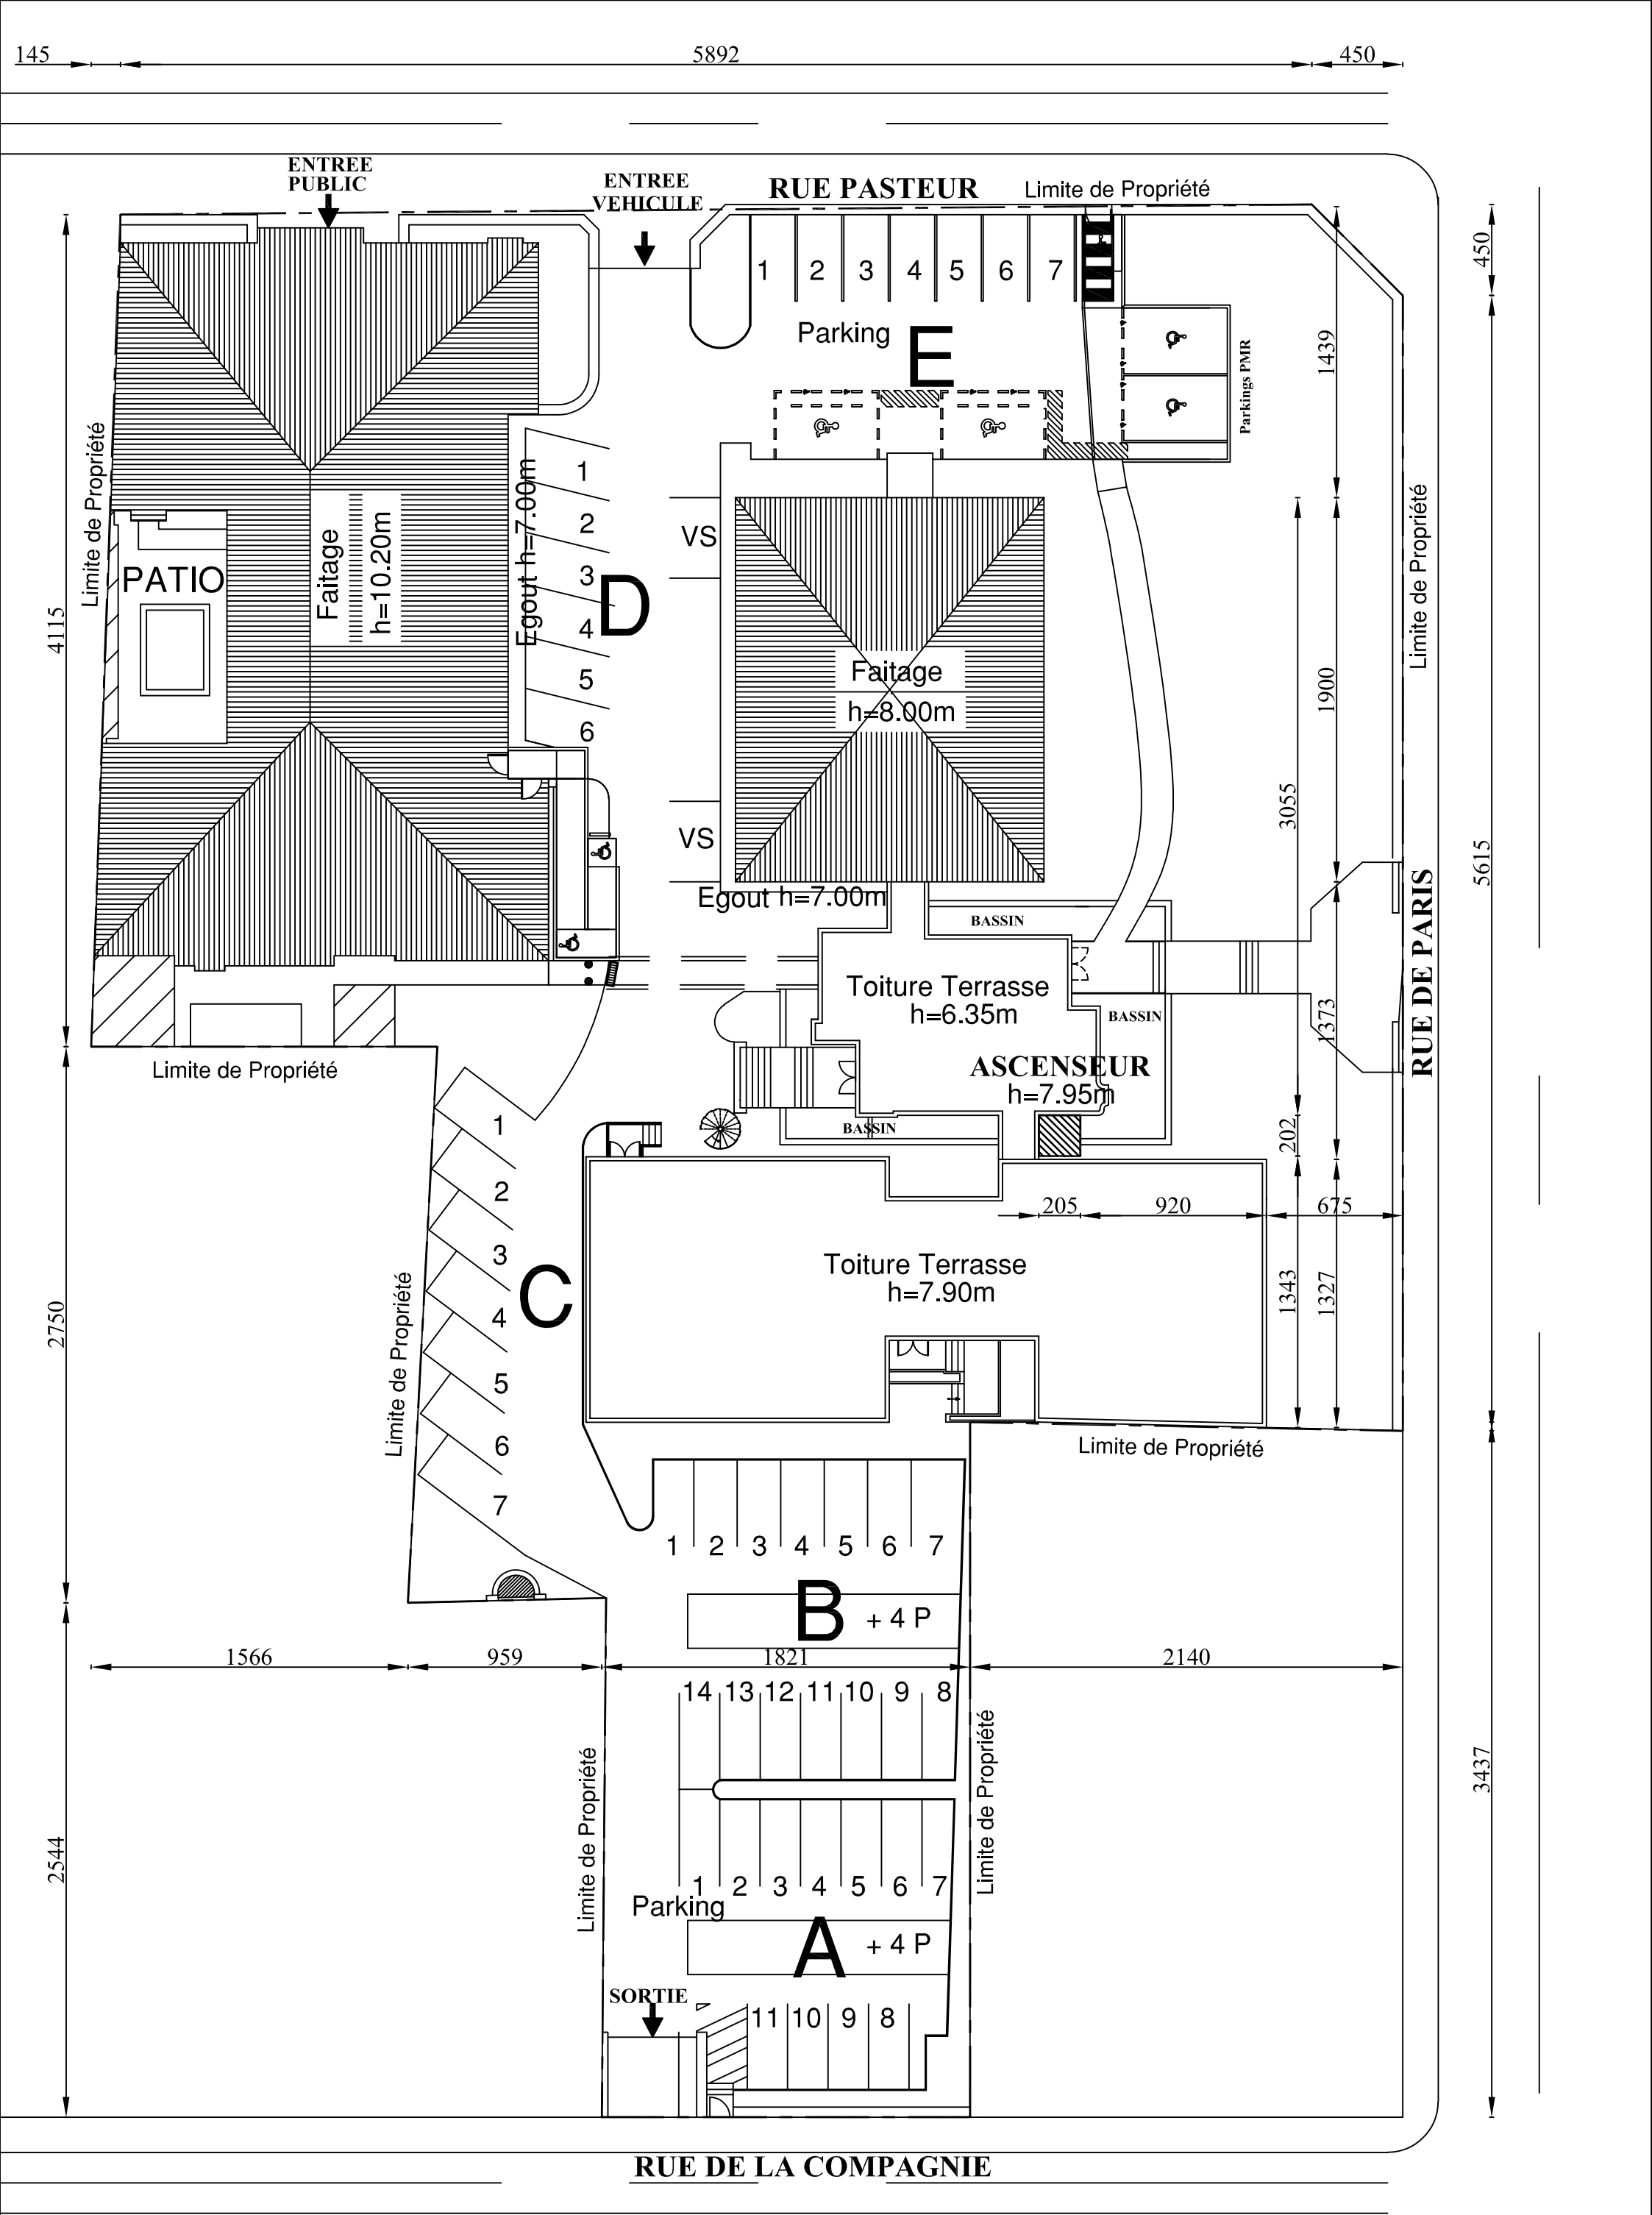

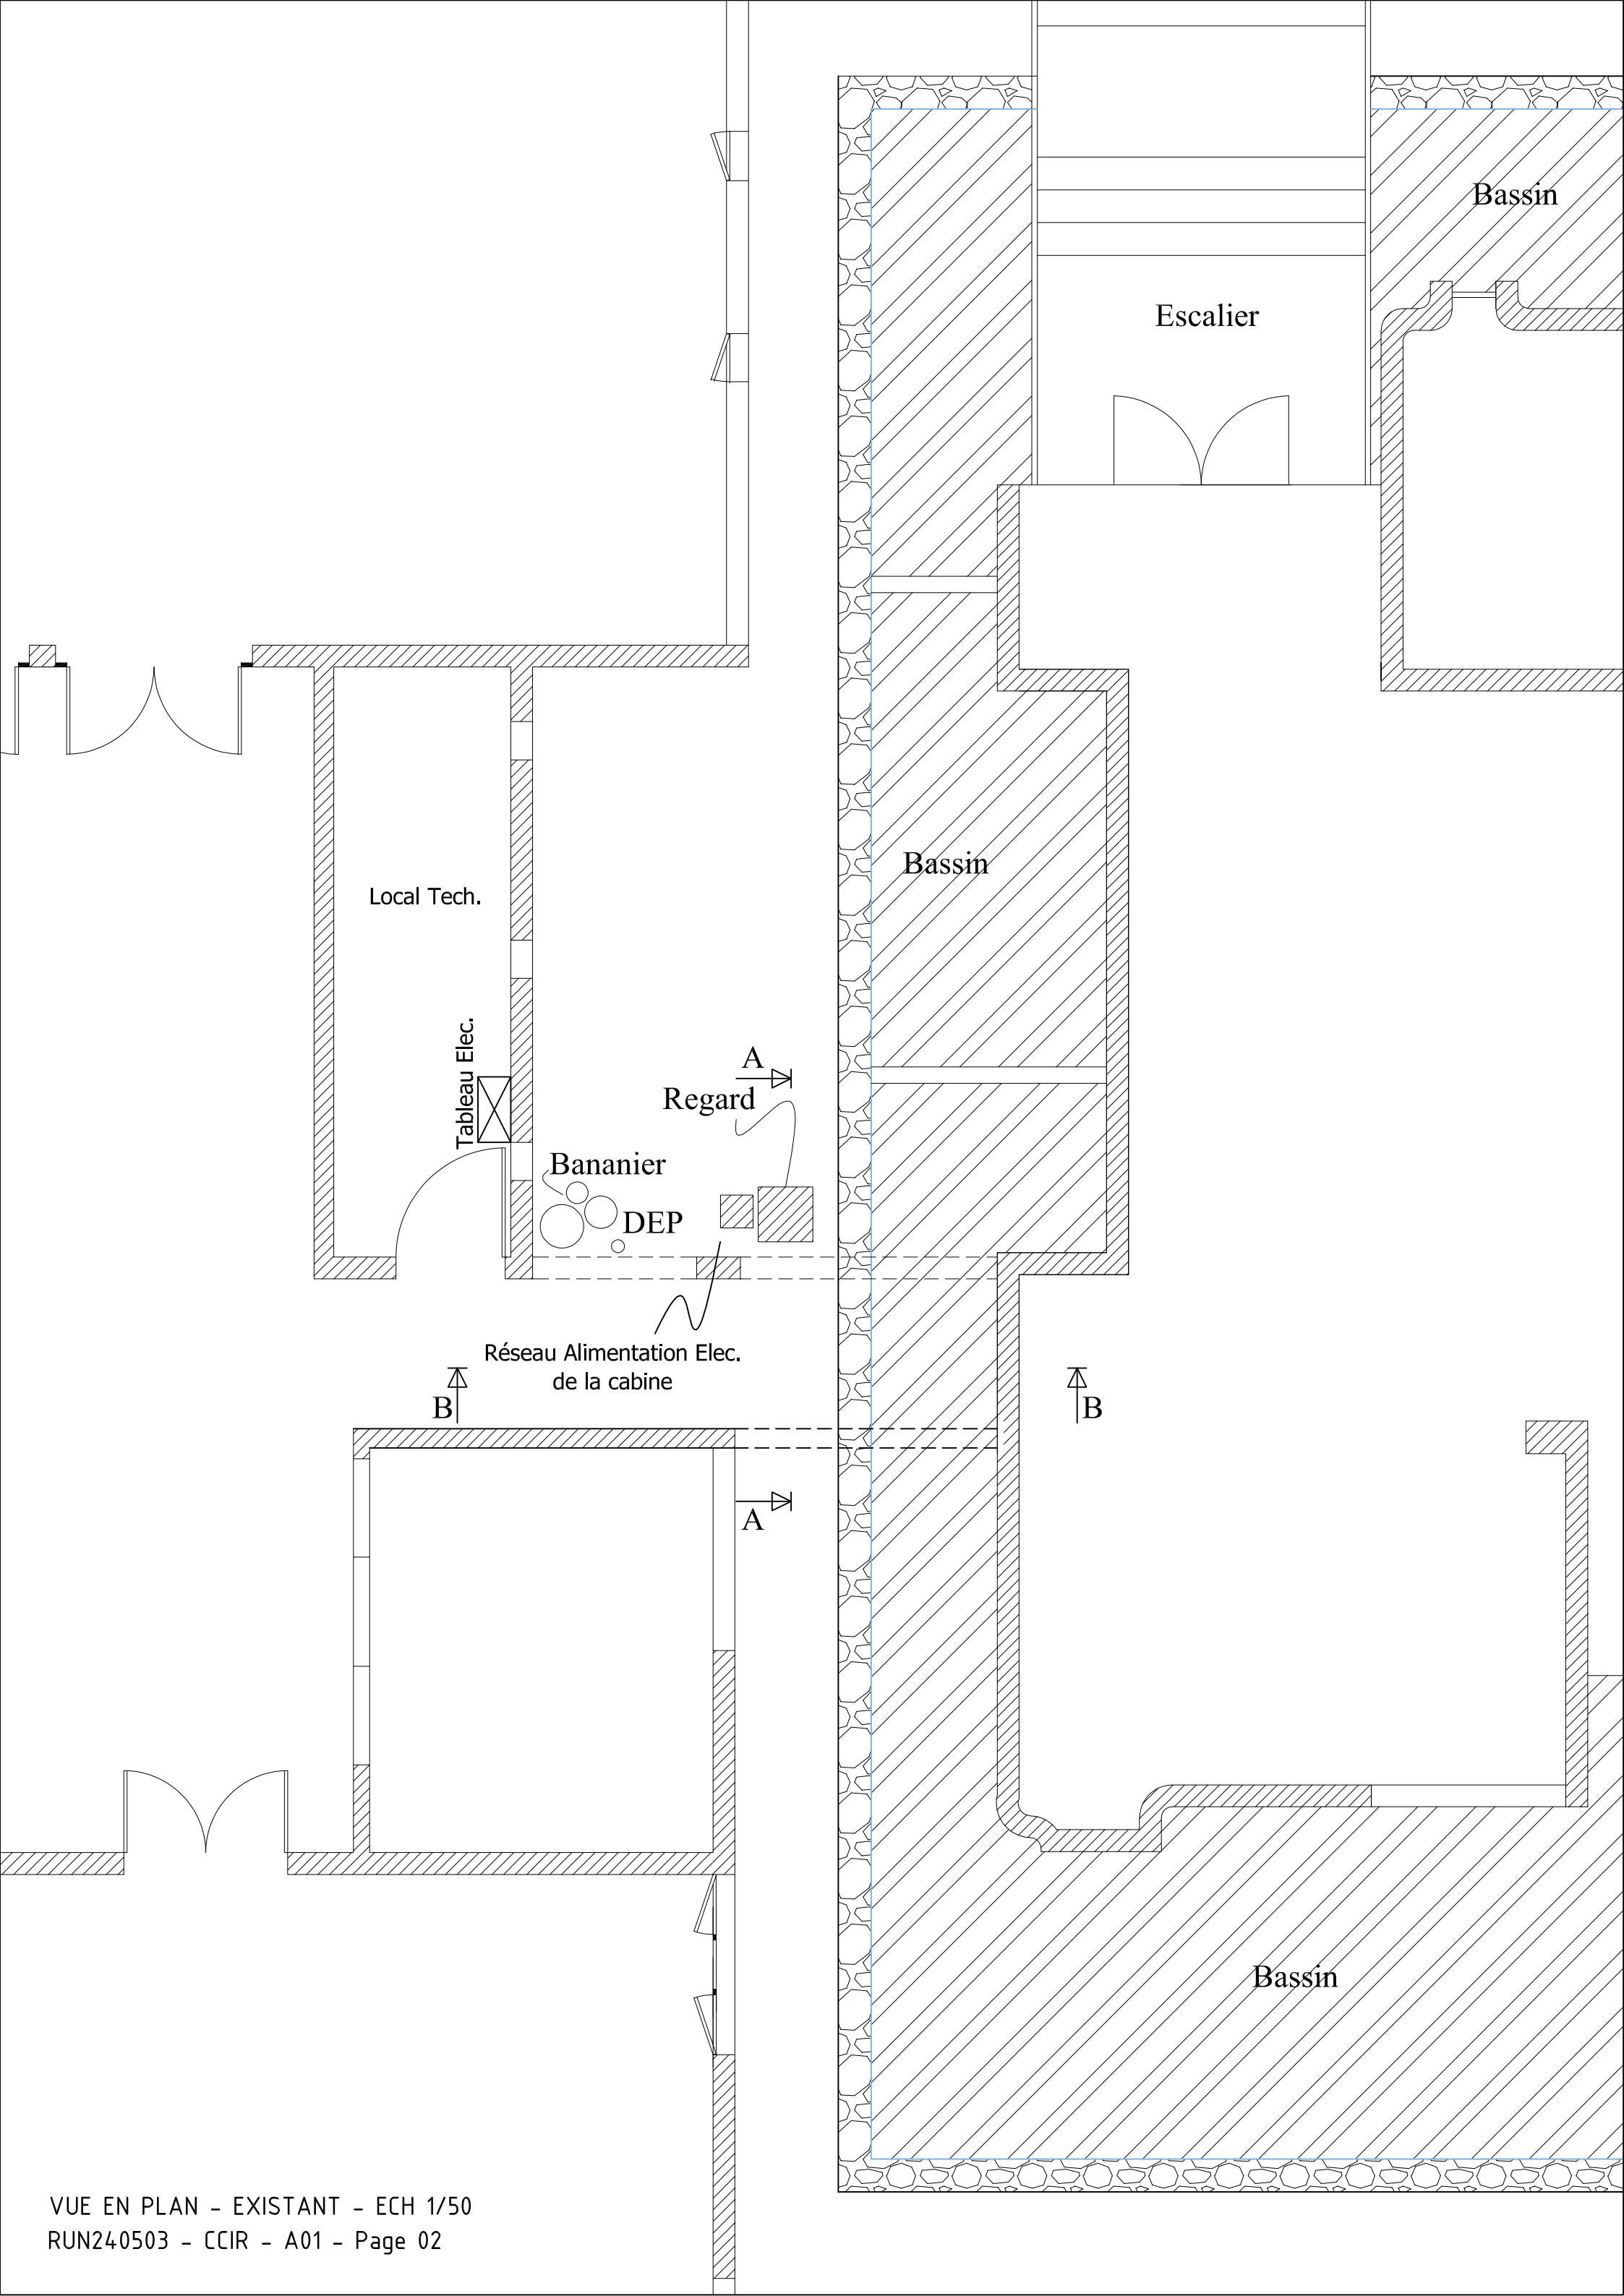

Coupe A-A

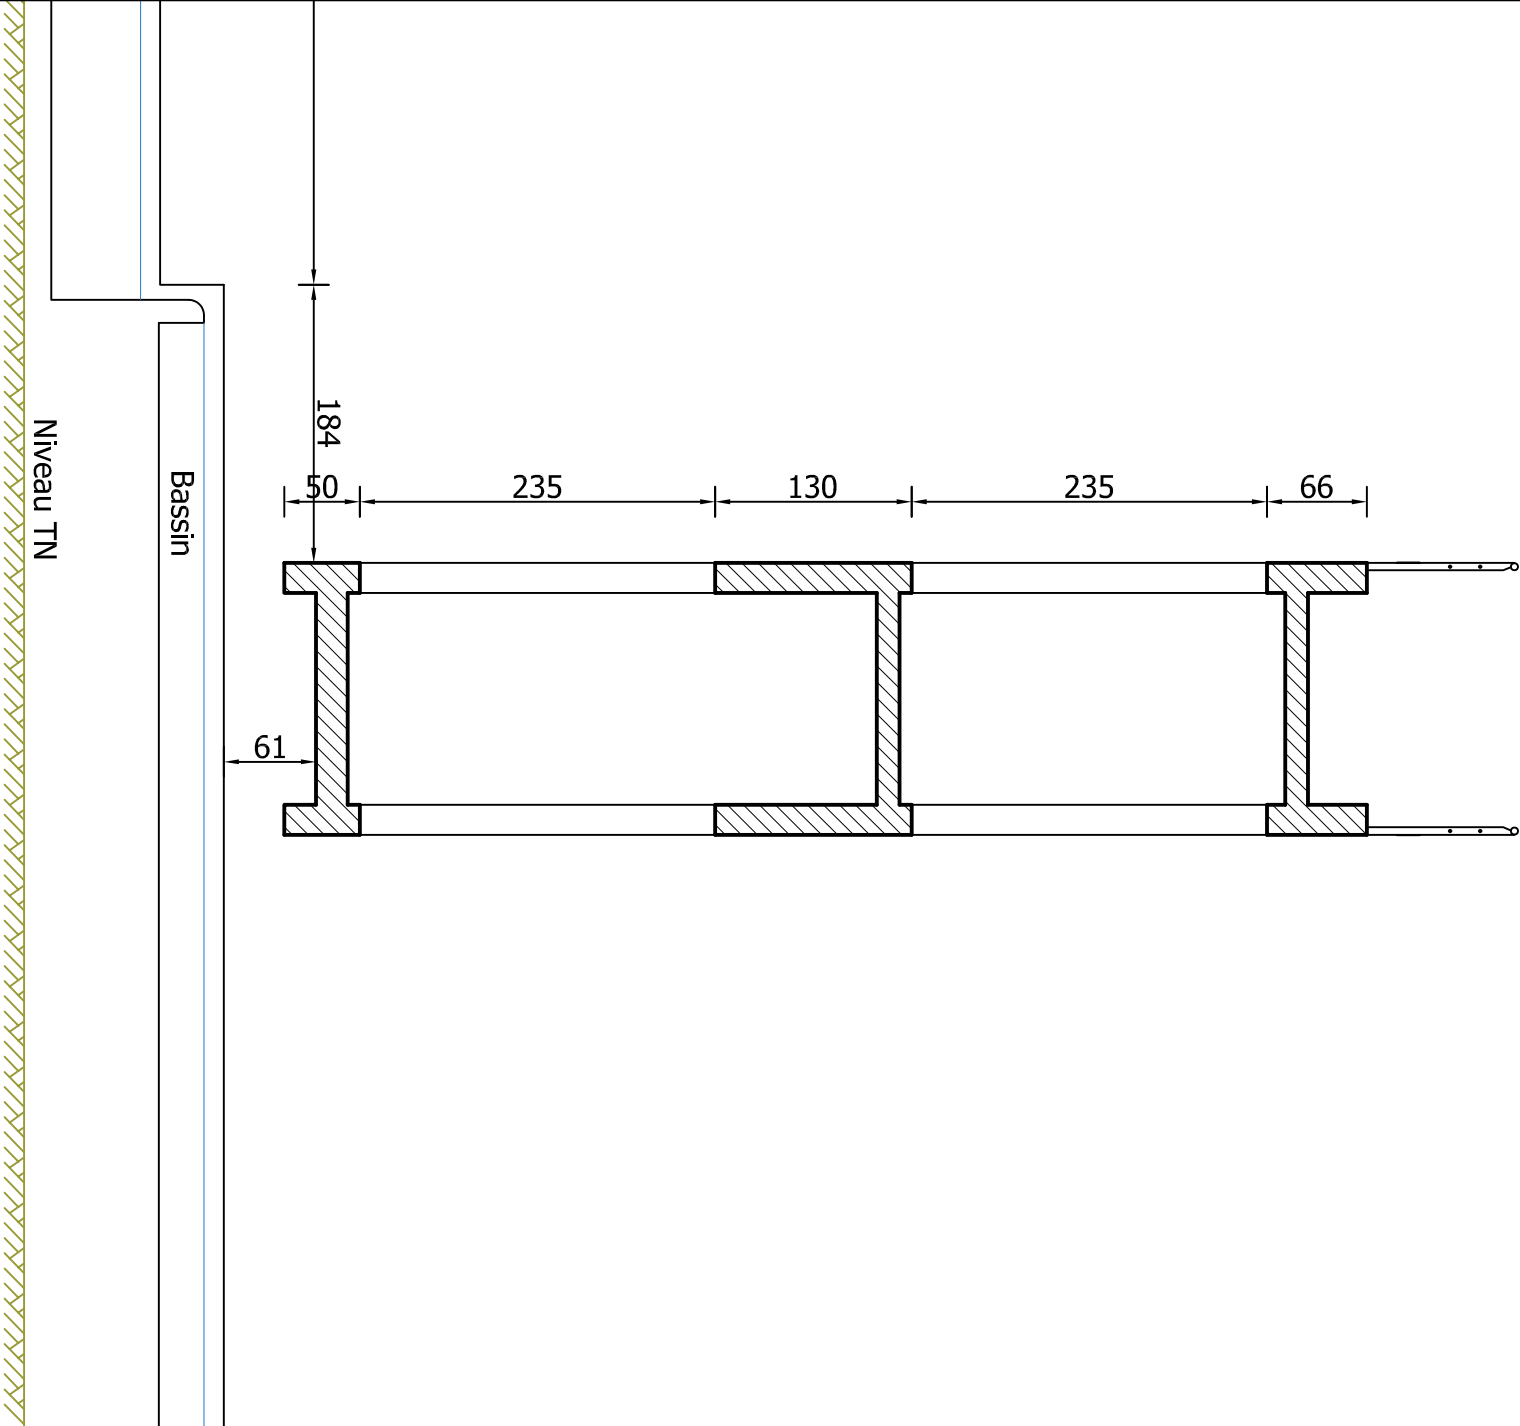

Coupe B-B

