




MAITRE DE L'OUVRAGE : DIRECTION REGIONALE DES AFFAIRES CULTURELLES DU LIMOUSIN CONSERVATION REGIONALE DES MONUMENTS HISTORIQUES	FOND DE PLAN : BUREAU MANCIULESCU ACMH 214 , rue de Grenelle 75 007/PARIS Tèl : 01.45.50.22.01 E-mail : s.manciulescu@gmail.com	BET FLUIDES : SYNERGIE 17, avenue Maillard 19 100 BRIVE la Gaillarde Tèl : 05.55.24.48.78 E-mail : betsynergie@wanadoo.fr	REZ DE CHAUSSEE		ZONE D'ALARME		
			CATHEDRALE " NOTRE DAME " VILLE DE TULLE (19)		ECHELLE:	DATE :	N° :
					-	JUIN 2025	1

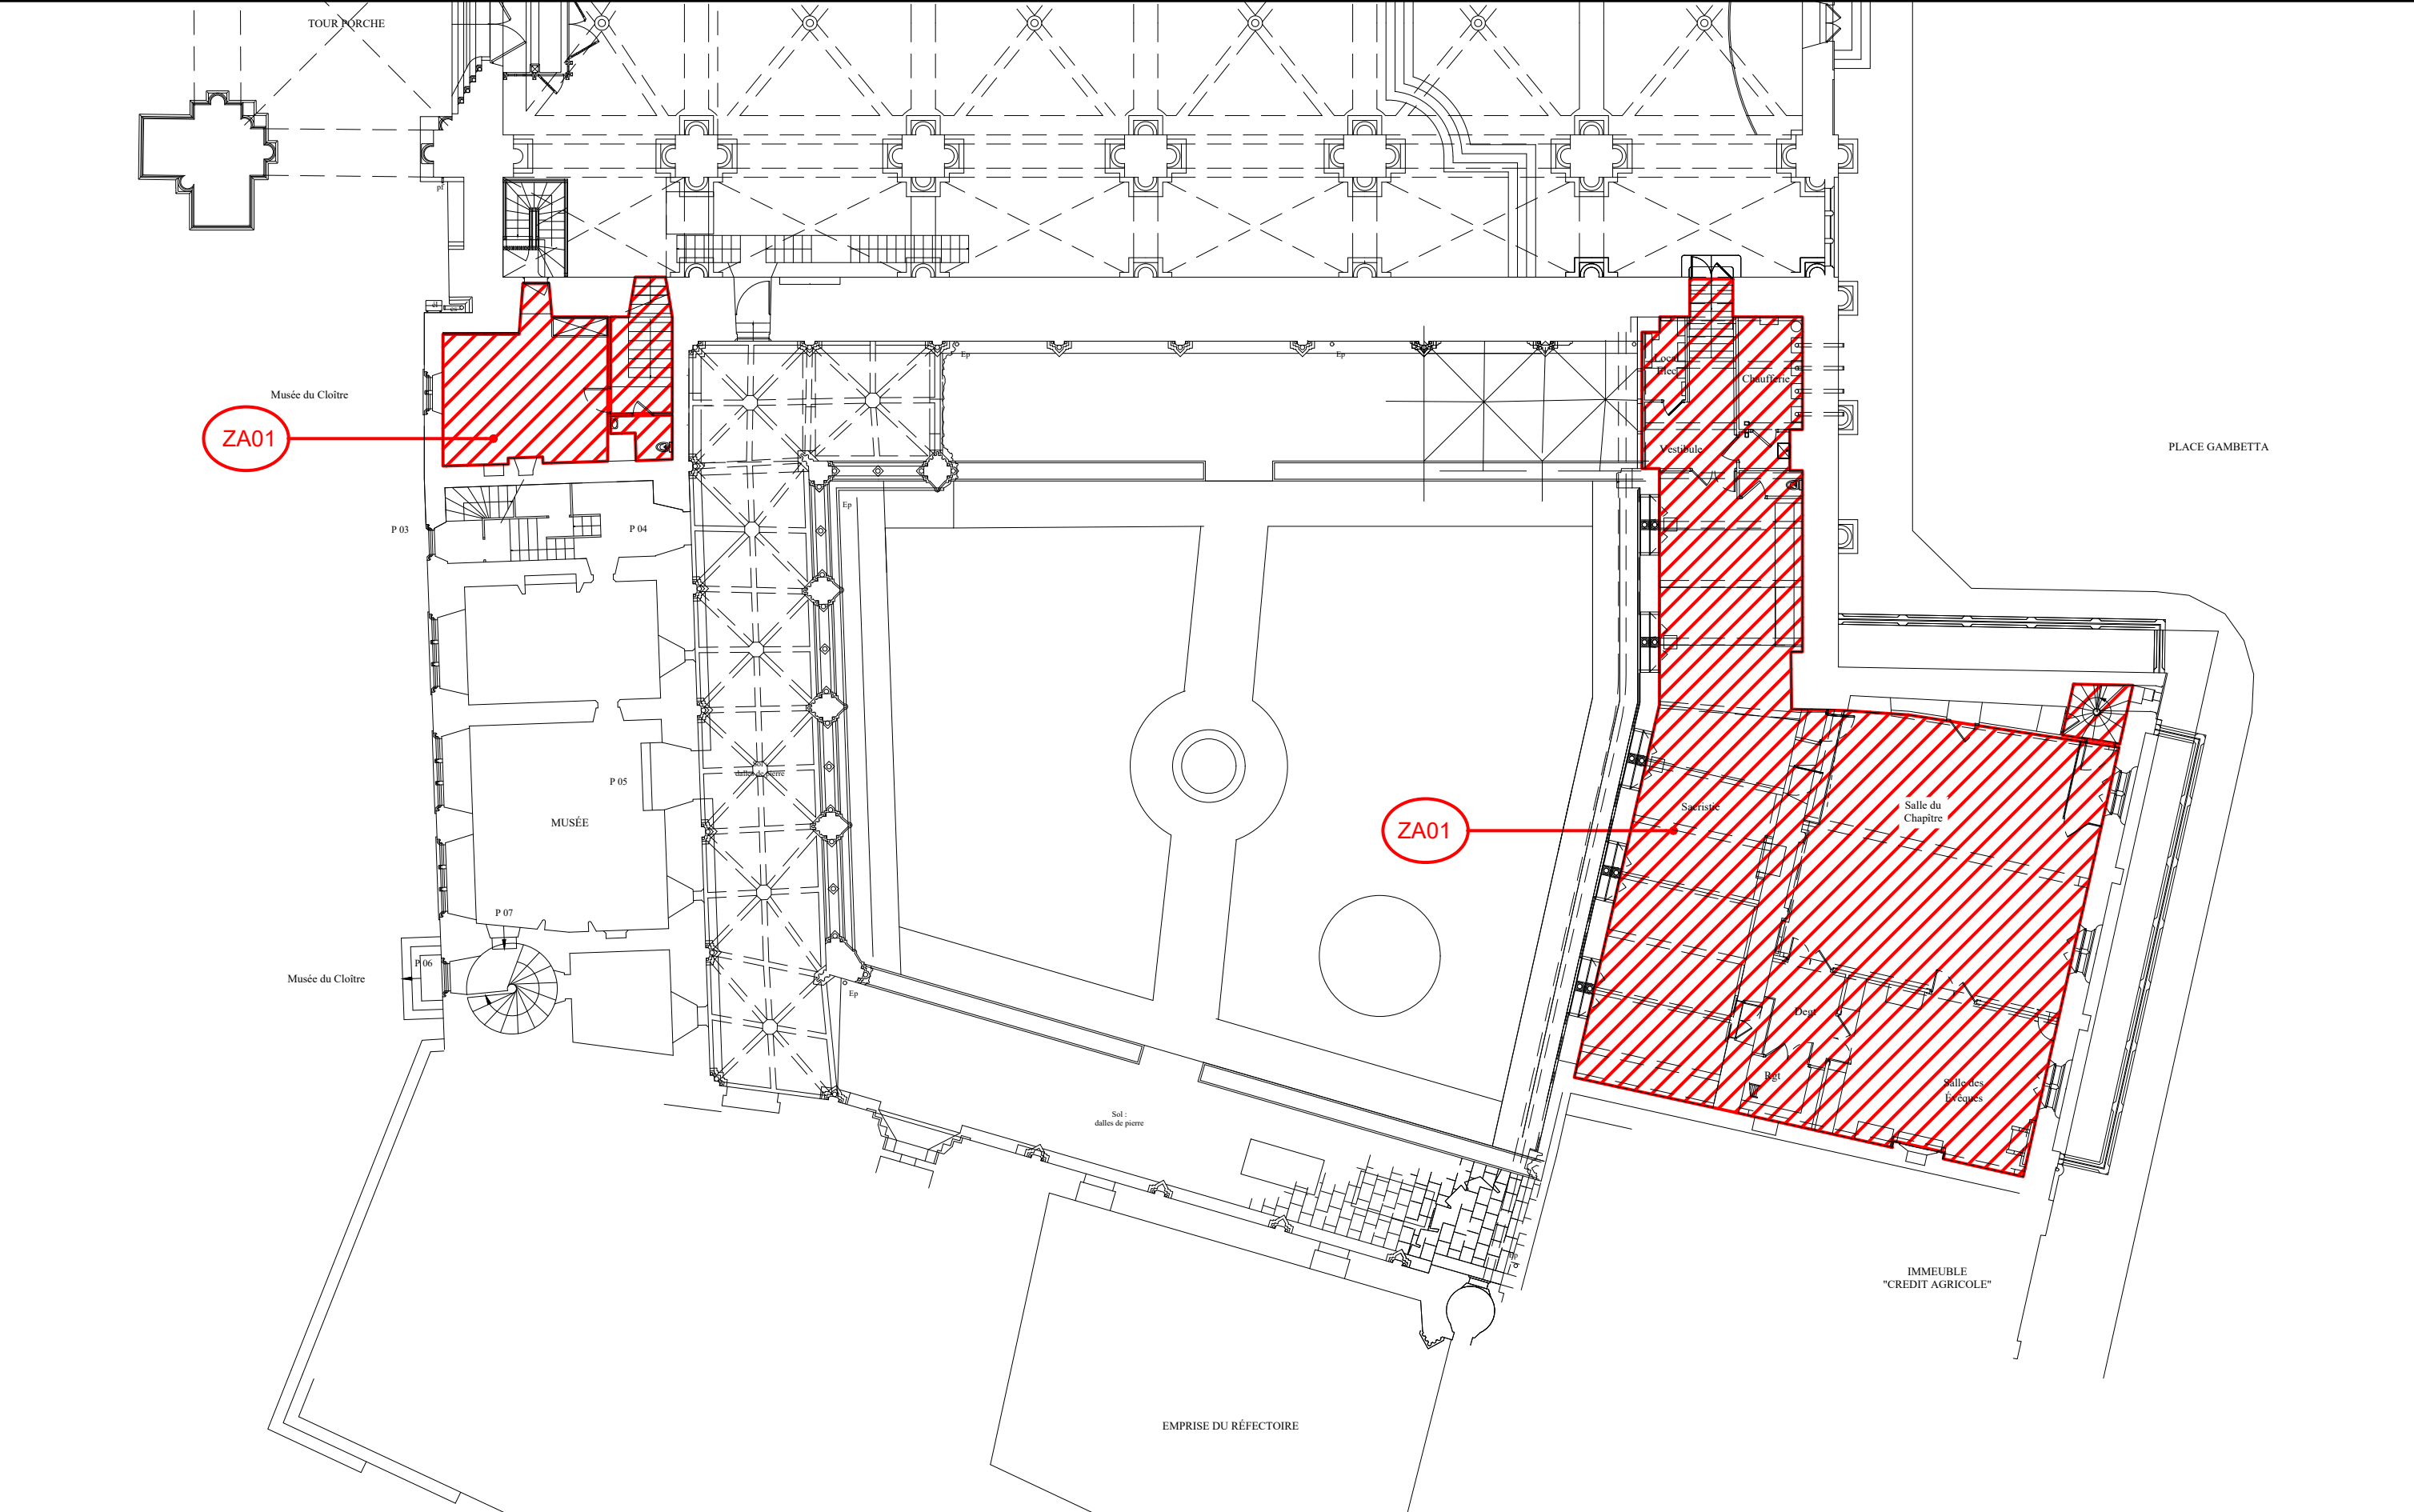


MAITRE DE L'OUVRAGE : DIRECTION REGIONALE DES AFFAIRES CULTURELLES DU LIMOUSIN CONSERVATION REGIONALE DES MONUMENTS HISTORIQUES	FOND DE PLAN : BUREAU MANCIULESCU ACMH 214 , rue de Grenelle 75 007/PARIS Tél : 01.45.50.22.01 E-mail : s.manciulescu@gmail.com	BET FLUIDES : SYNERGIE 17, avenue Maillard 19 100 BRIVE la Gaillarde Tél : 05.55.24.48.78 E-mail : betsynergie@wanadoo.fr	ETAGE		ZONE D'ALARME		
			CATHEDRALE " NOTRE DAME " VILLE DE TULLE (19)		ECHELLE:	DATE :	N° :
					-	JUIN 2025	2

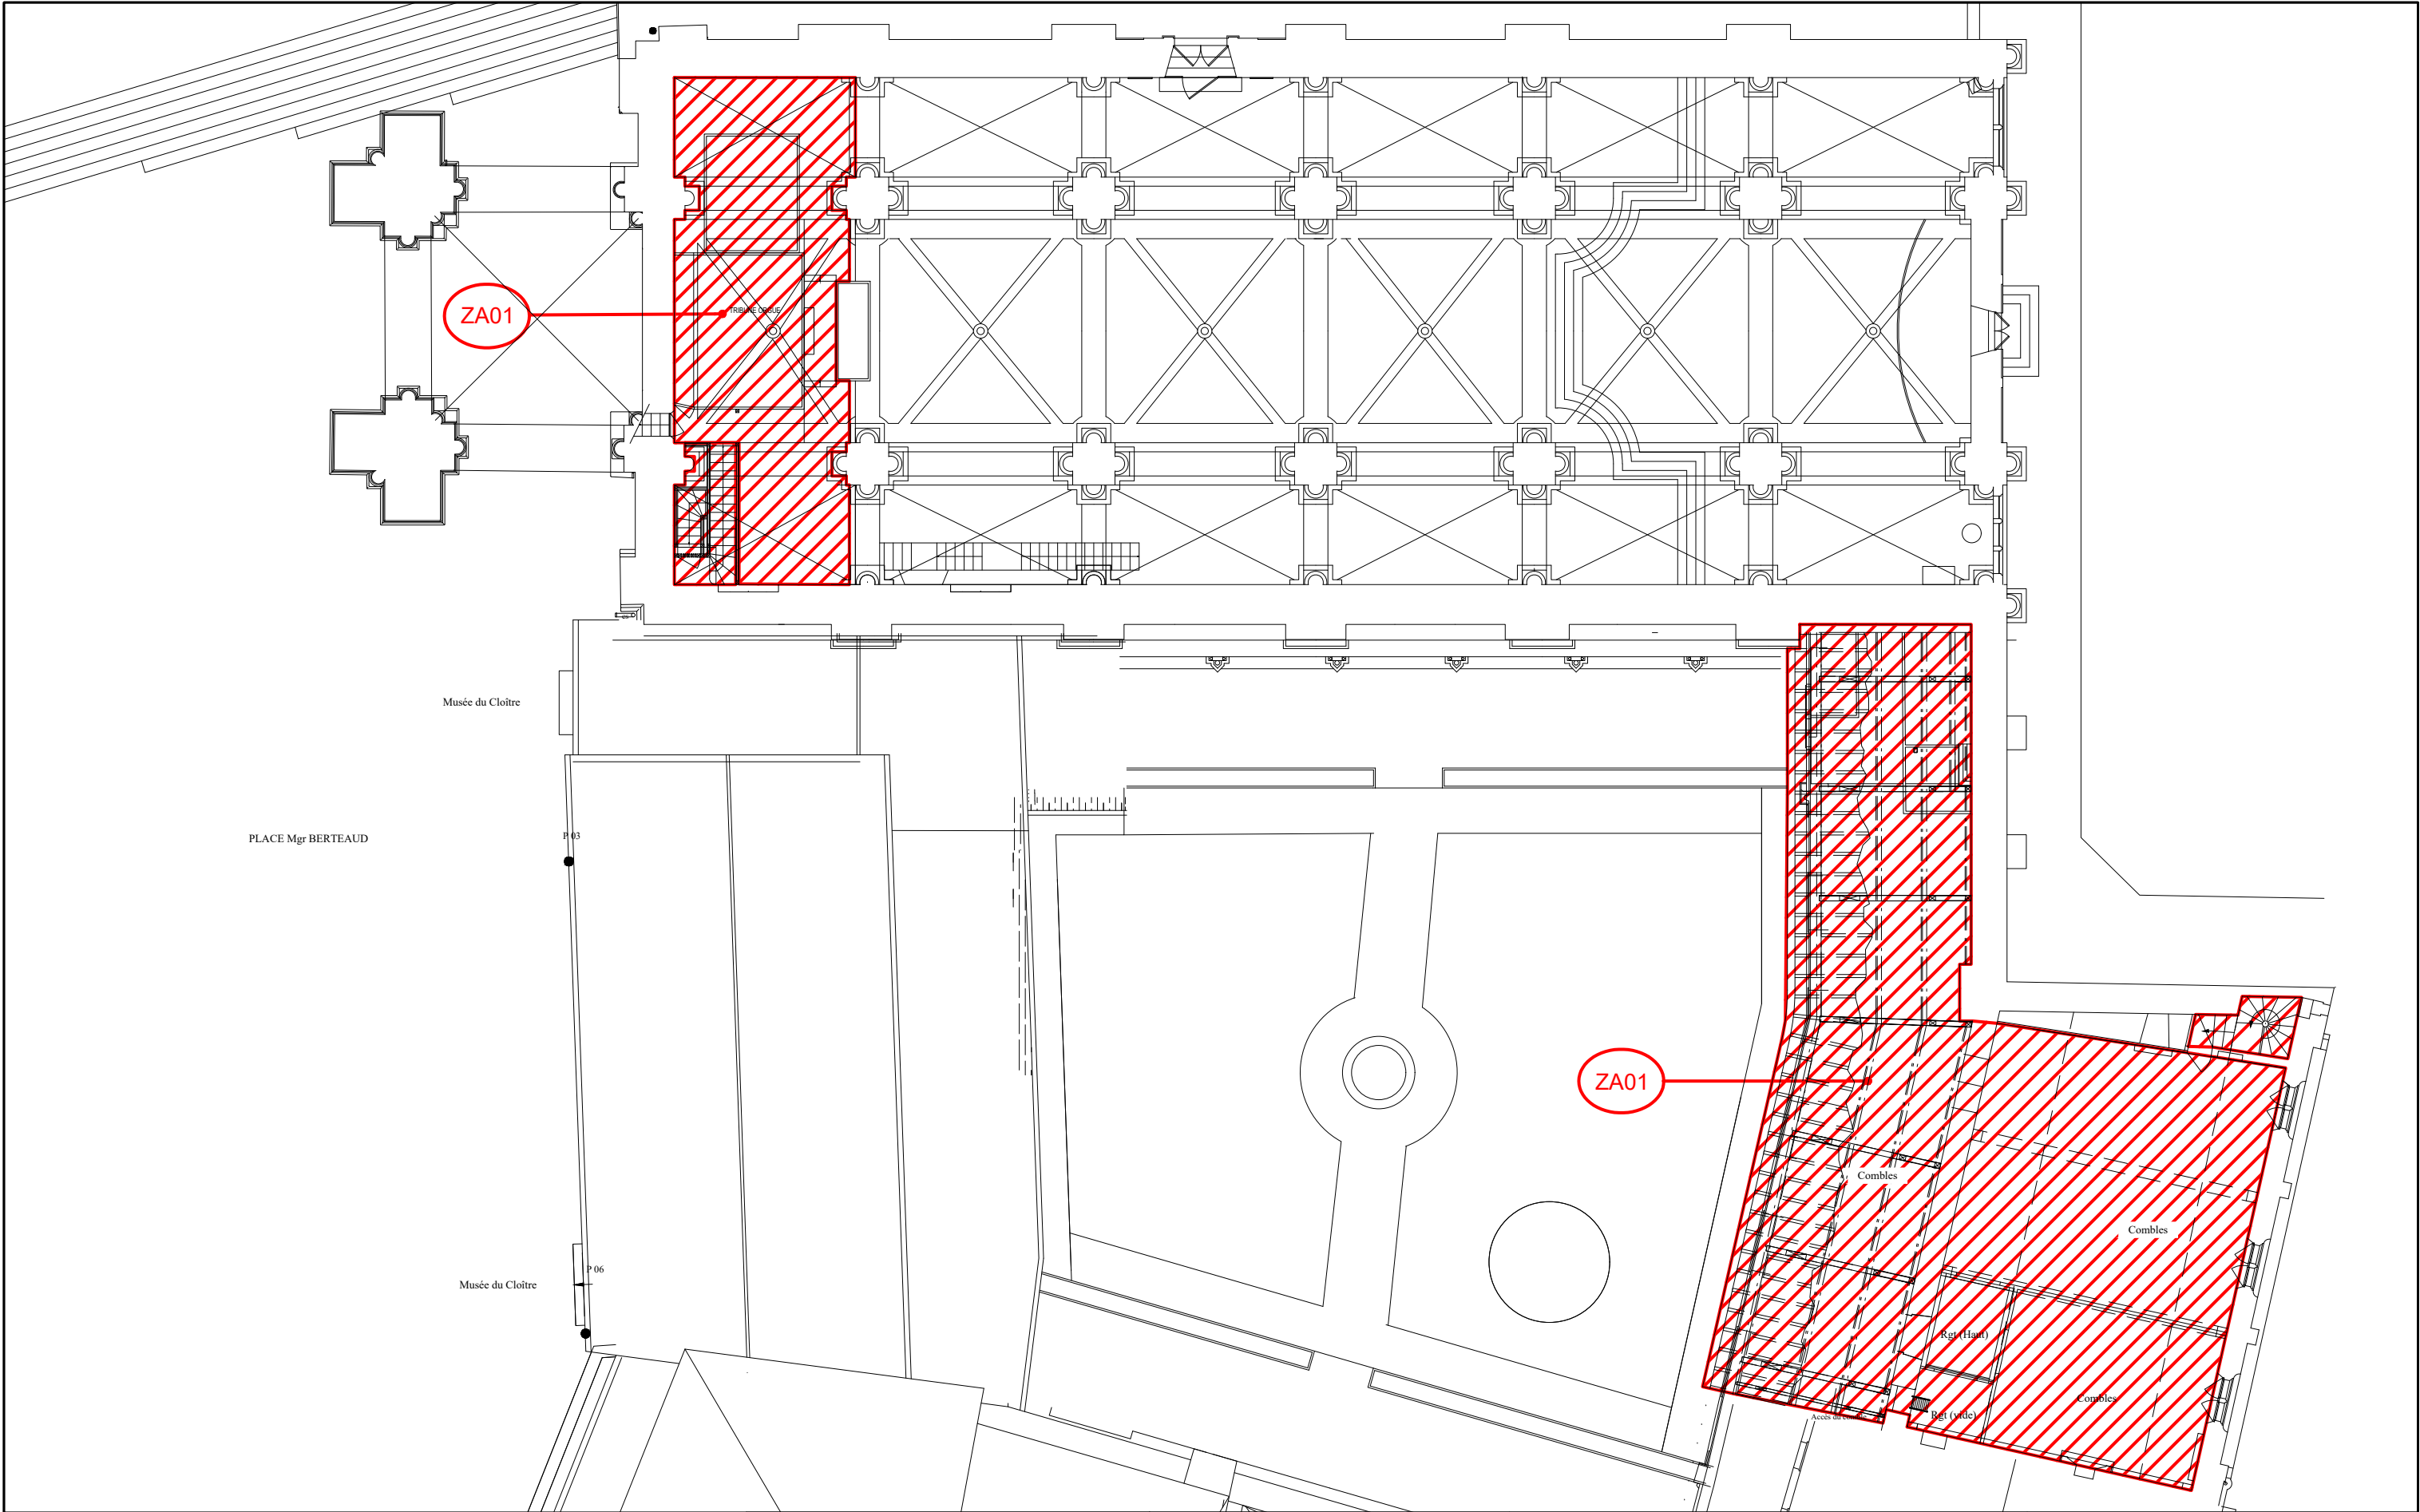


MAITRE DE L'OUVRAGE : DIRECTION REGIONALE DES AFFAIRES CULTURELLES DU LIMOUSIN CONSERVATION REGIONALE DES MONUMENTS HISTORIQUES	FOND DE PLAN : BUREAU MANCIULESCU ACMH 214 , rue de Grenelle 75 007/PARIS Tél : 01.45.50.22.01 E-mail : s.manciulescu@gmail.com	BET FLUIDES : SYNERGIE 17, avenue Maillard 19 100 BRIVE la Gaillarde Tél : 05.55.24.48.78 E-mail : betsynergie@wanadoo.fr	TRIBUNE ORGUE - COMBLES		ZONE D'ALARME		
			CATHEDRALE " NOTRE DAME " VILLE DE TULLE (19)		ECHELLE:	DATE :	N° :
					-	JUIN 2025	3

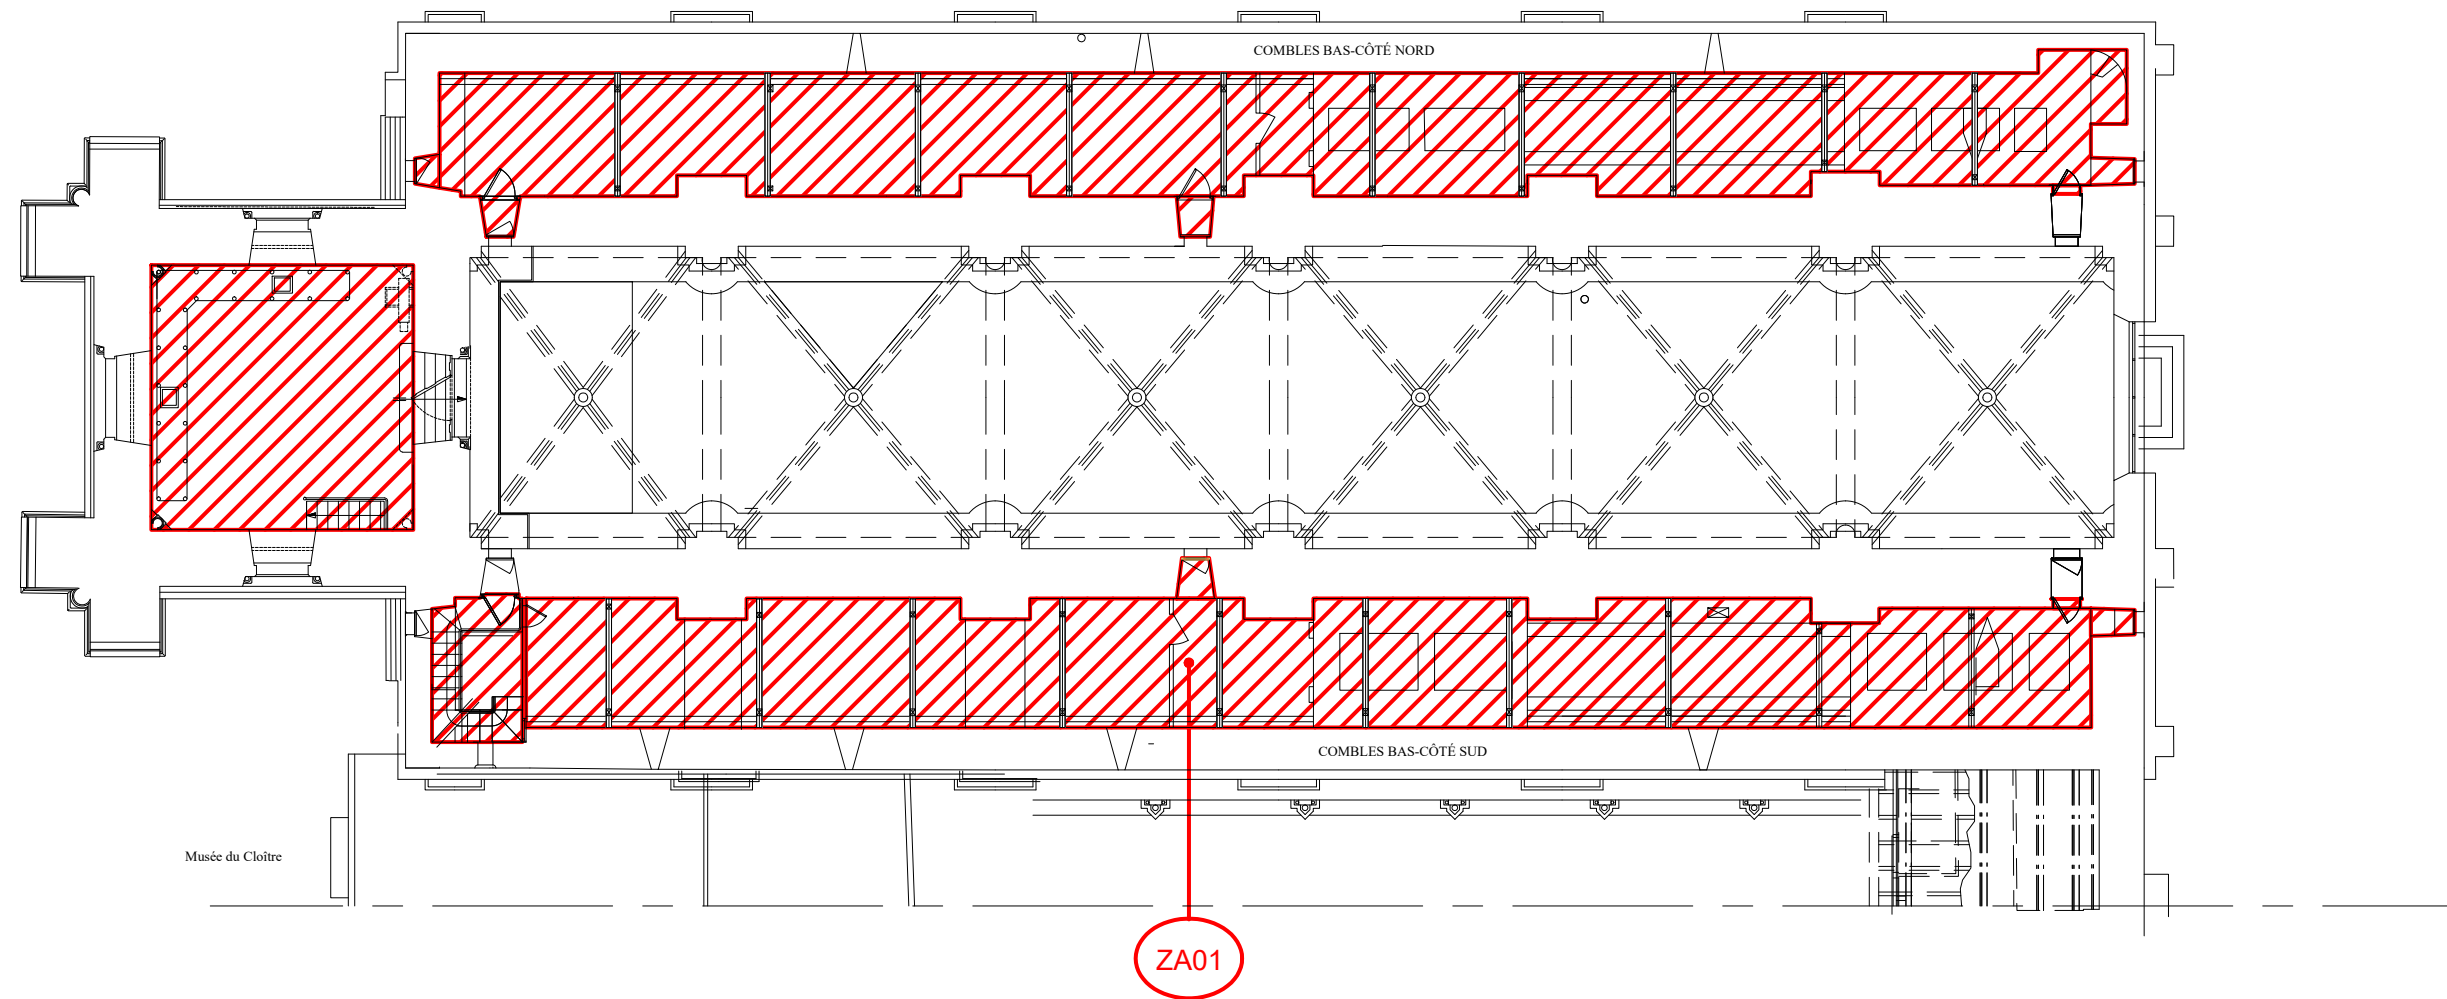


MAITRE DE L'OUVRAGE : DIRECTION REGIONALE DES AFFAIRES CULTURELLES DU LIMOUSIN CONSERVATION REGIONALE DES MONUMENTS HISTORIQUES	FOND DE PLAN : BUREAU MANCIULESCU ACMH 214 , rue de Grenelle 75 007/PARIS Tél : 01.45.50.22.01 E-mail : s.manciulescu@gmail.com	BET FLUIDES : SYNERGIE 17, avenue Maillard 19 100 BRIVE la Gaillarde Tél : 05.55.24.48.78 E-mail : betsynergie@wanadoo.fr	COMBLES BAS COTE NORD ET SUD			ZONE D'ALARME		
			CATHEDRALE " NOTRE DAME " VILLE DE TULLE (19)			ECHELLE:	DATE :	N° :
						-	JUIN 2025	4

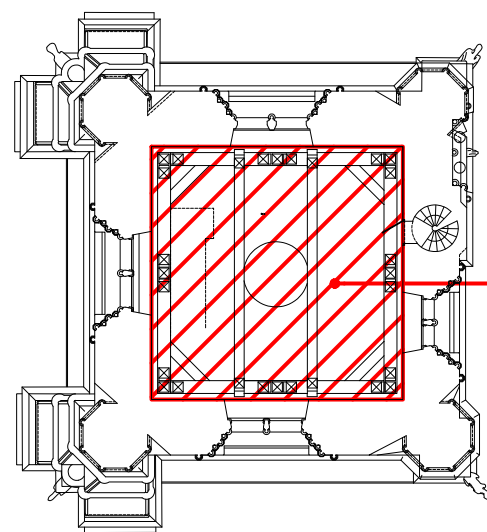

ZA01

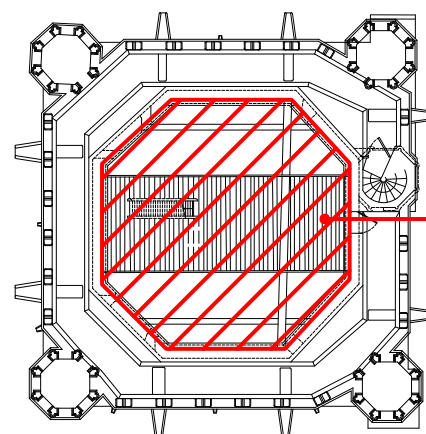

ZA01

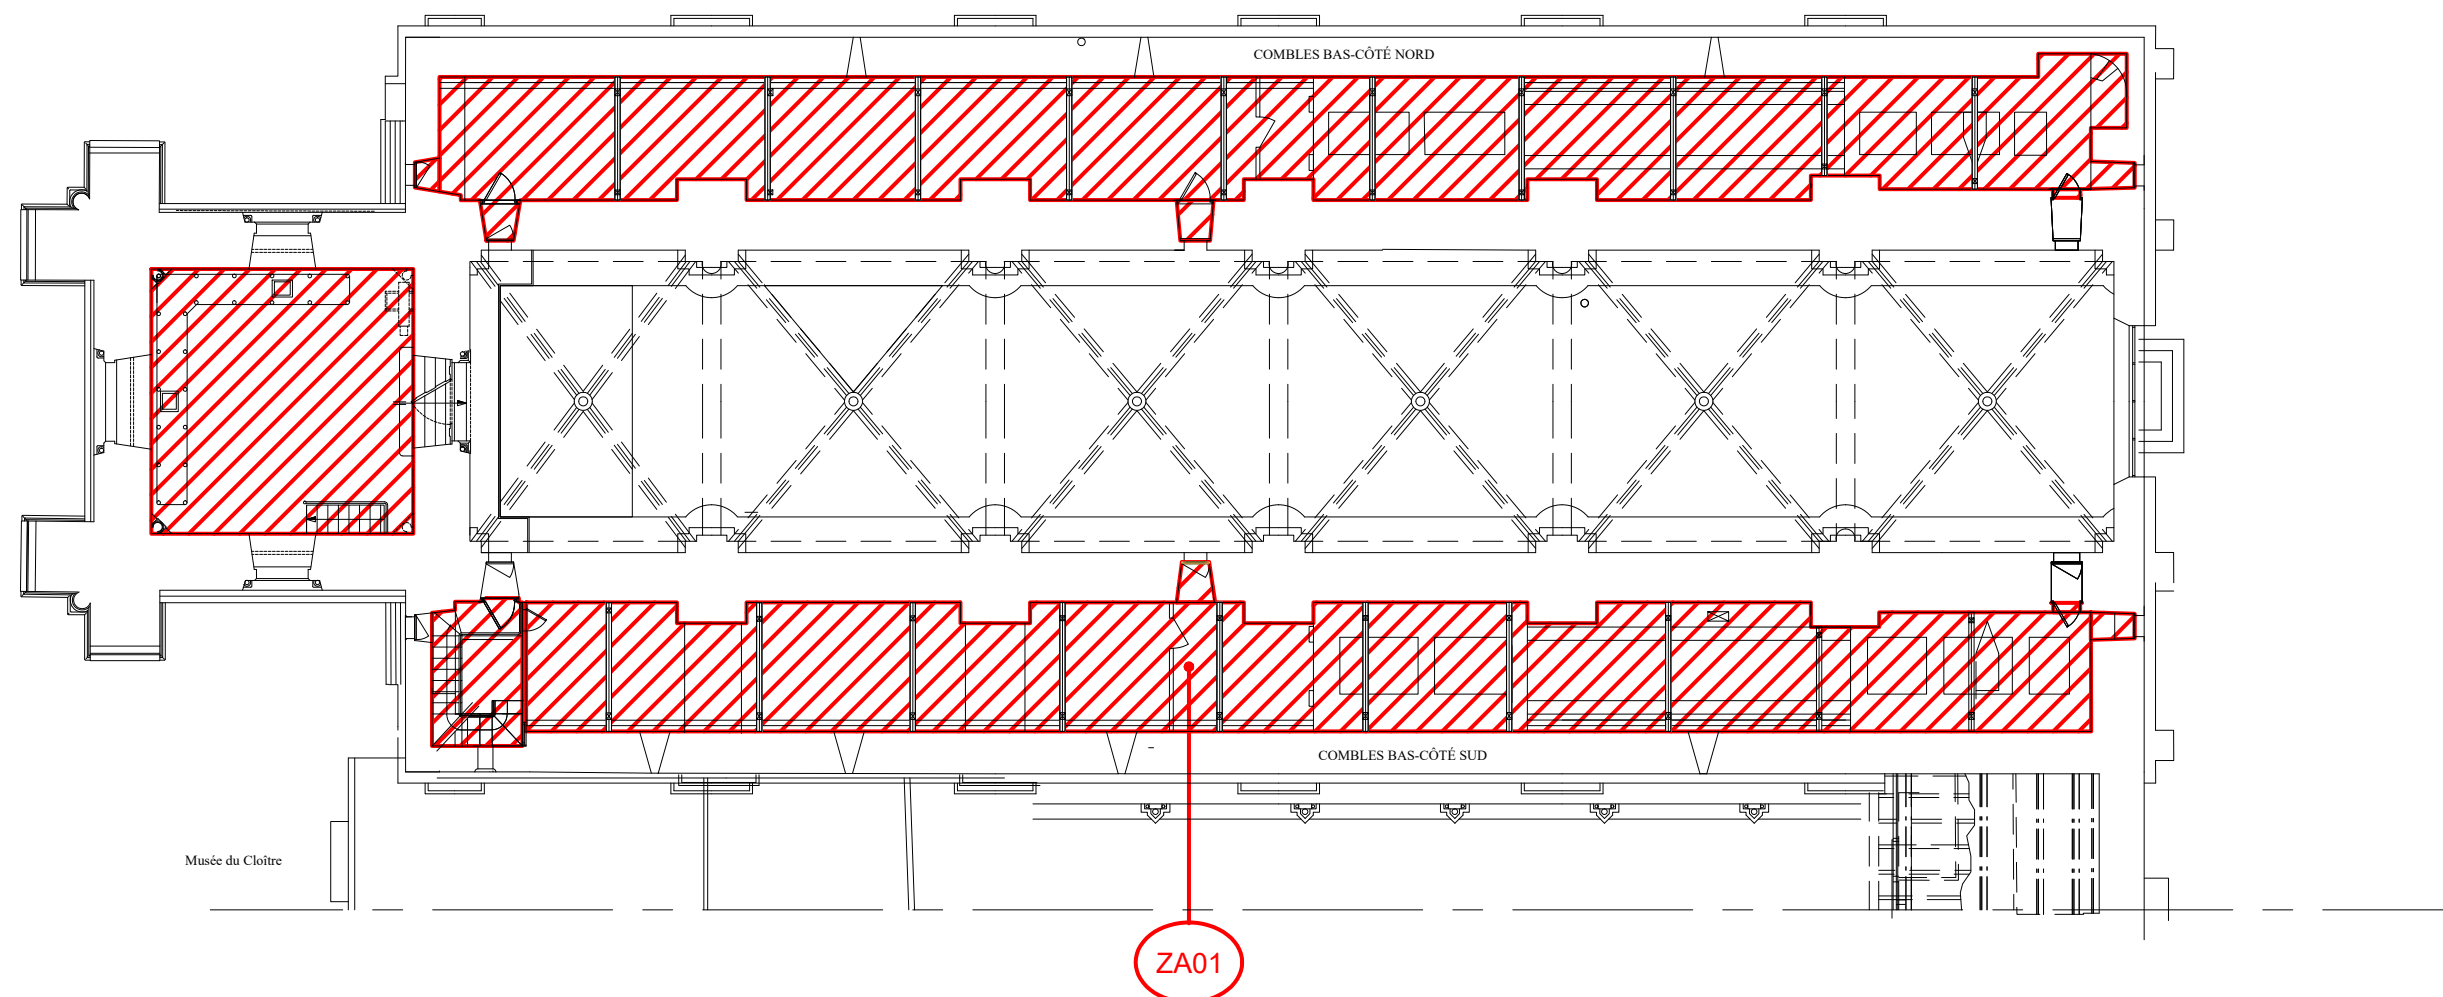

ZA01

MAITRE DE L'OUVRAGE :

DIRECTION REGIONALE DES AFFAIRES CULTURELLES DU LIMOUSIN
CONSERVATION REGIONALE DES MONUMENTS HISTORIQUES

FOND DE PLAN :

BUREAU MANCIULESCU ACMH
214 , rue de Grenelle
75 007/PARIS
Tél : 01.45.50.22.01
E-mail : s.manciulescu@gmail.com

BET FLUIDES :

SYNERGIE
17, avenue Maillard
19 100 BRIVE la Gaillarde
Tél : 05.55.24.48.78
E-mail : betsynergie@wanadoo.fr

COMBLES - CLOCHER

CATHEdraLE " NOTRE DAME "
VILLE DE TULLE (19)

ZONE D'ALARME

ECHELLE:


-

DATE :


JUIN 2025

N° :


5

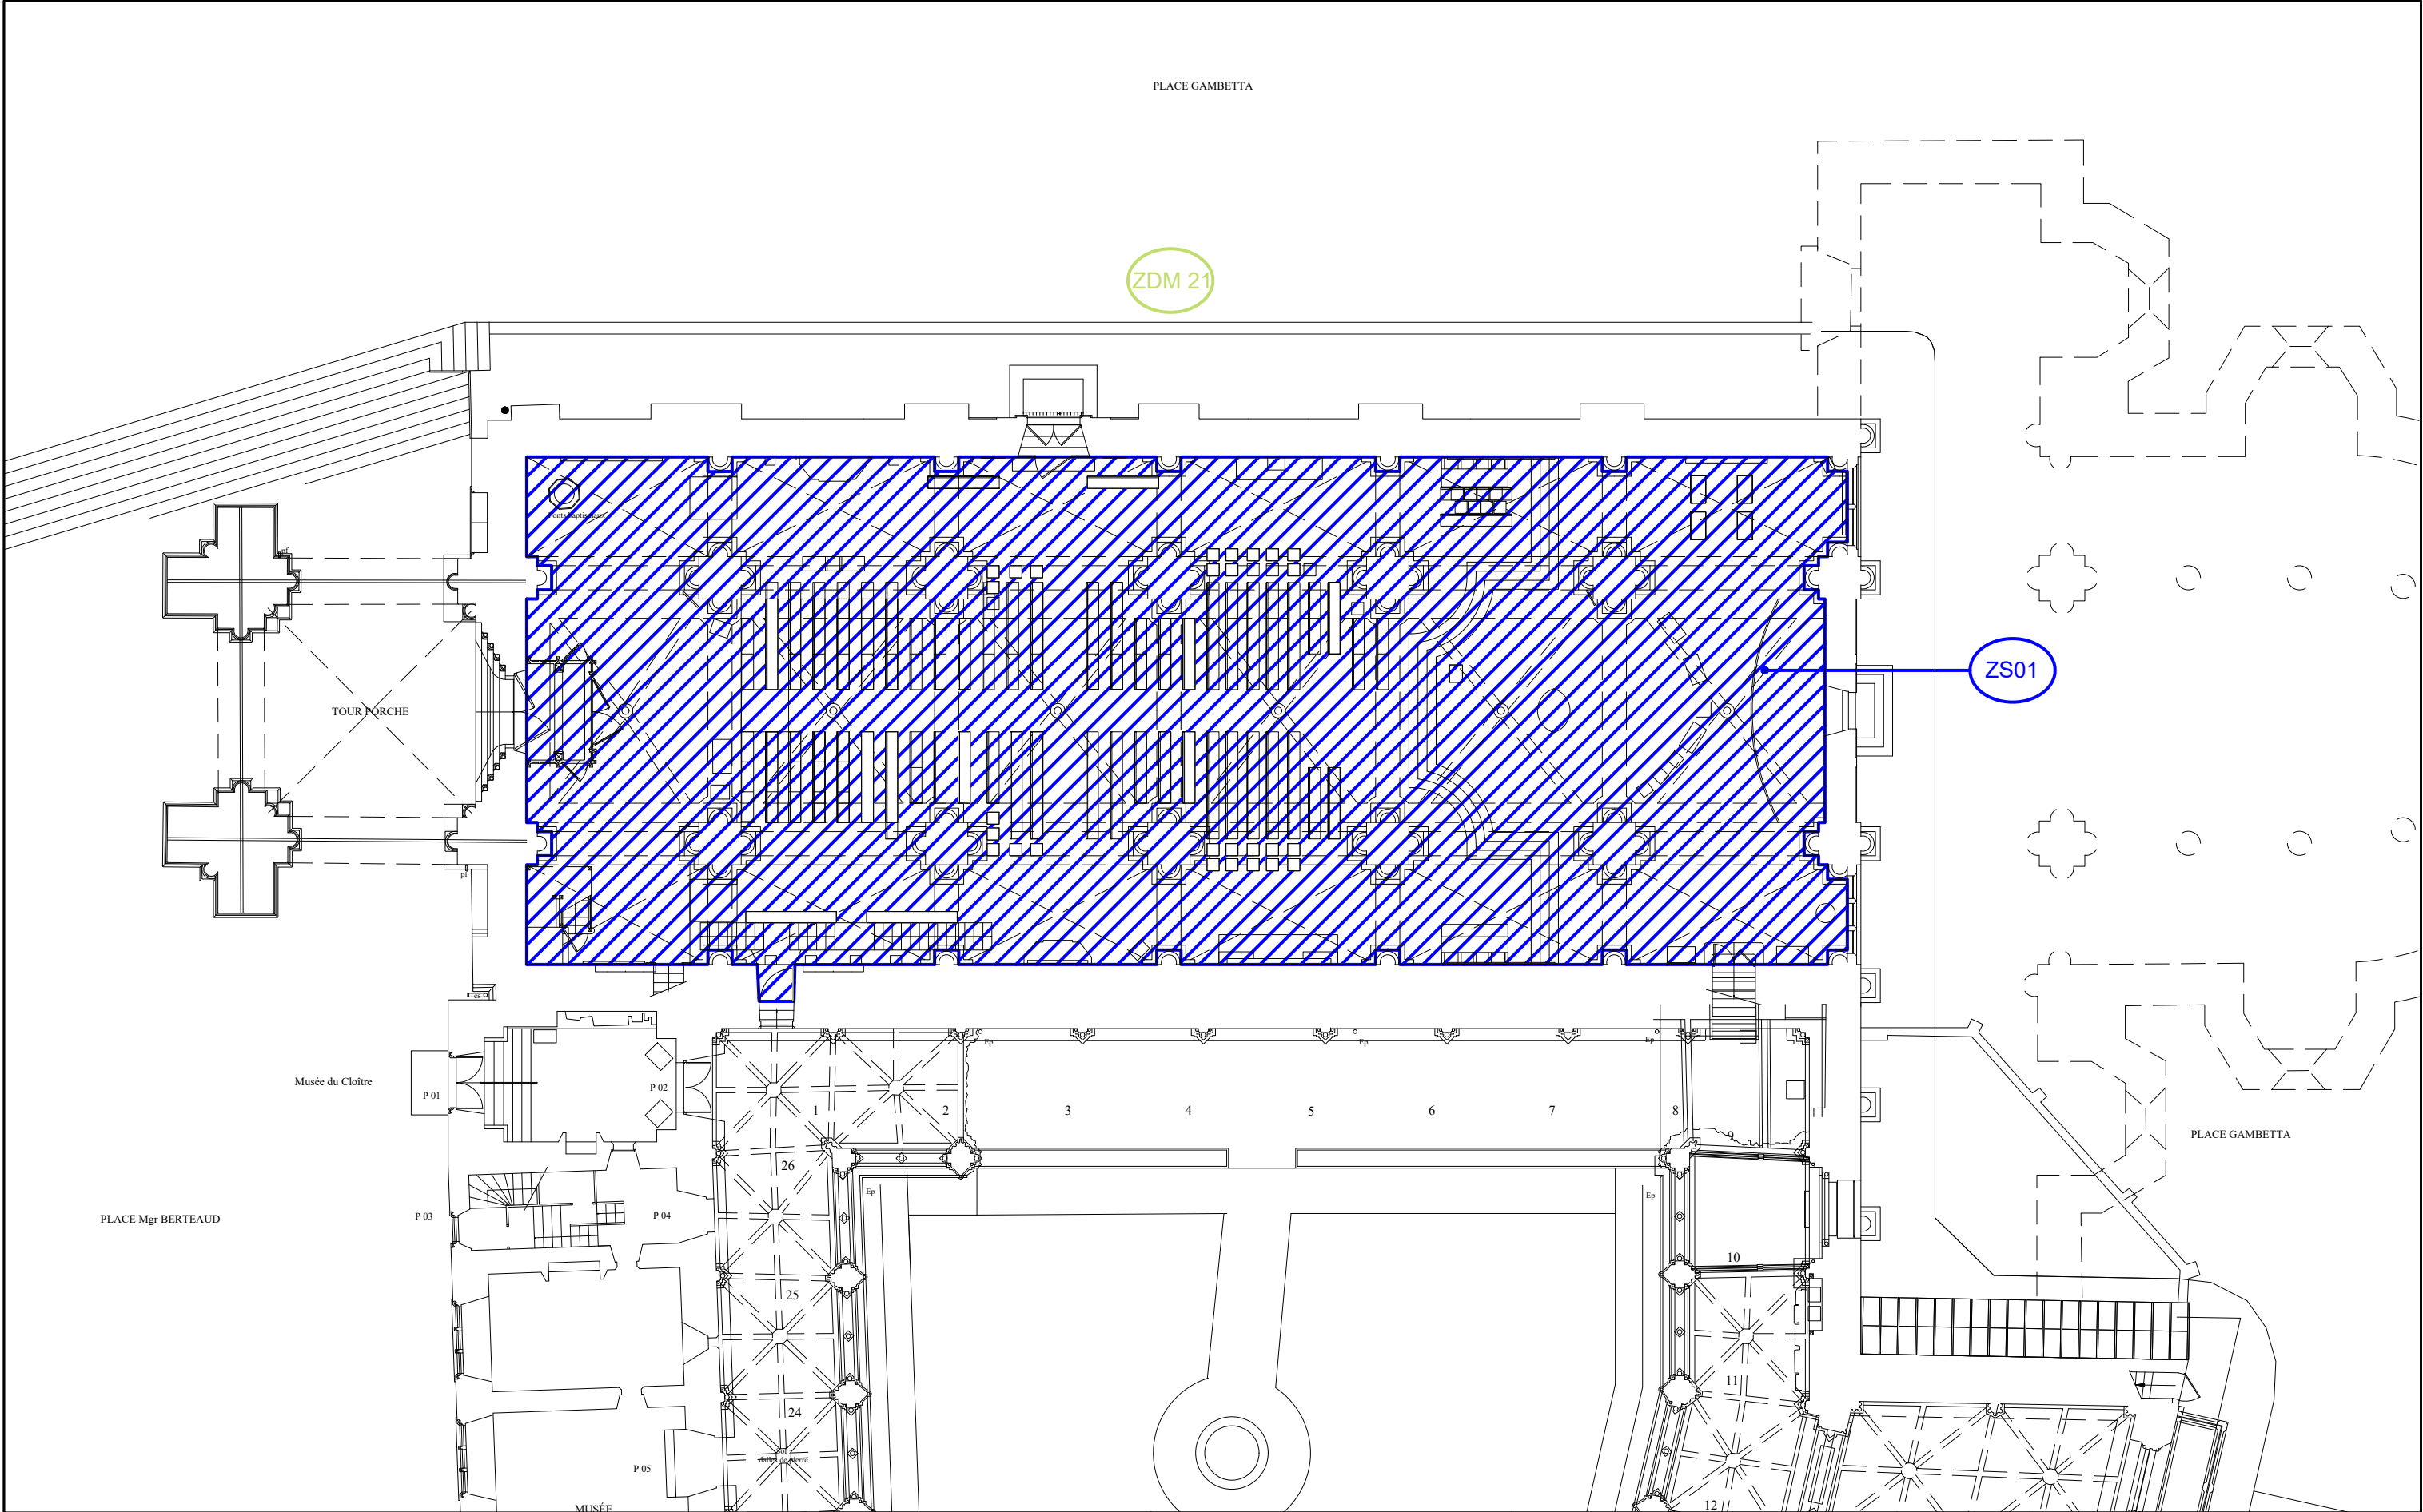


MAITRE DE L'OUVRAGE : DIRECTION REGIONALE DES AFFAIRES CULTURELLES DU LIMOUSIN CONSERVATION REGIONALE DES MONUMENTS HISTORIQUES	FOND DE PLAN : BUREAU MANCIULESCU ACMH 214 , rue de Grenelle 75 007/PARIS Tèl : 01.45.50.22.01 E-mail : s.manciulescu@gmail.com	BET FLUIDES : SYNERGIE 17, avenue Maillard 19 100 BRIVE la Gaillarde Tèl : 05.55.24.48.78 E-mail : betsynergie@wanadoo.fr	REZ DE CHAUSSEE		ZONES DE SECURITE		
			CATHEDRALE " NOTRE DAME " VILLE DE TULLE (19)		ECHELLE: -	DATE : JUN 2025	N° : 6

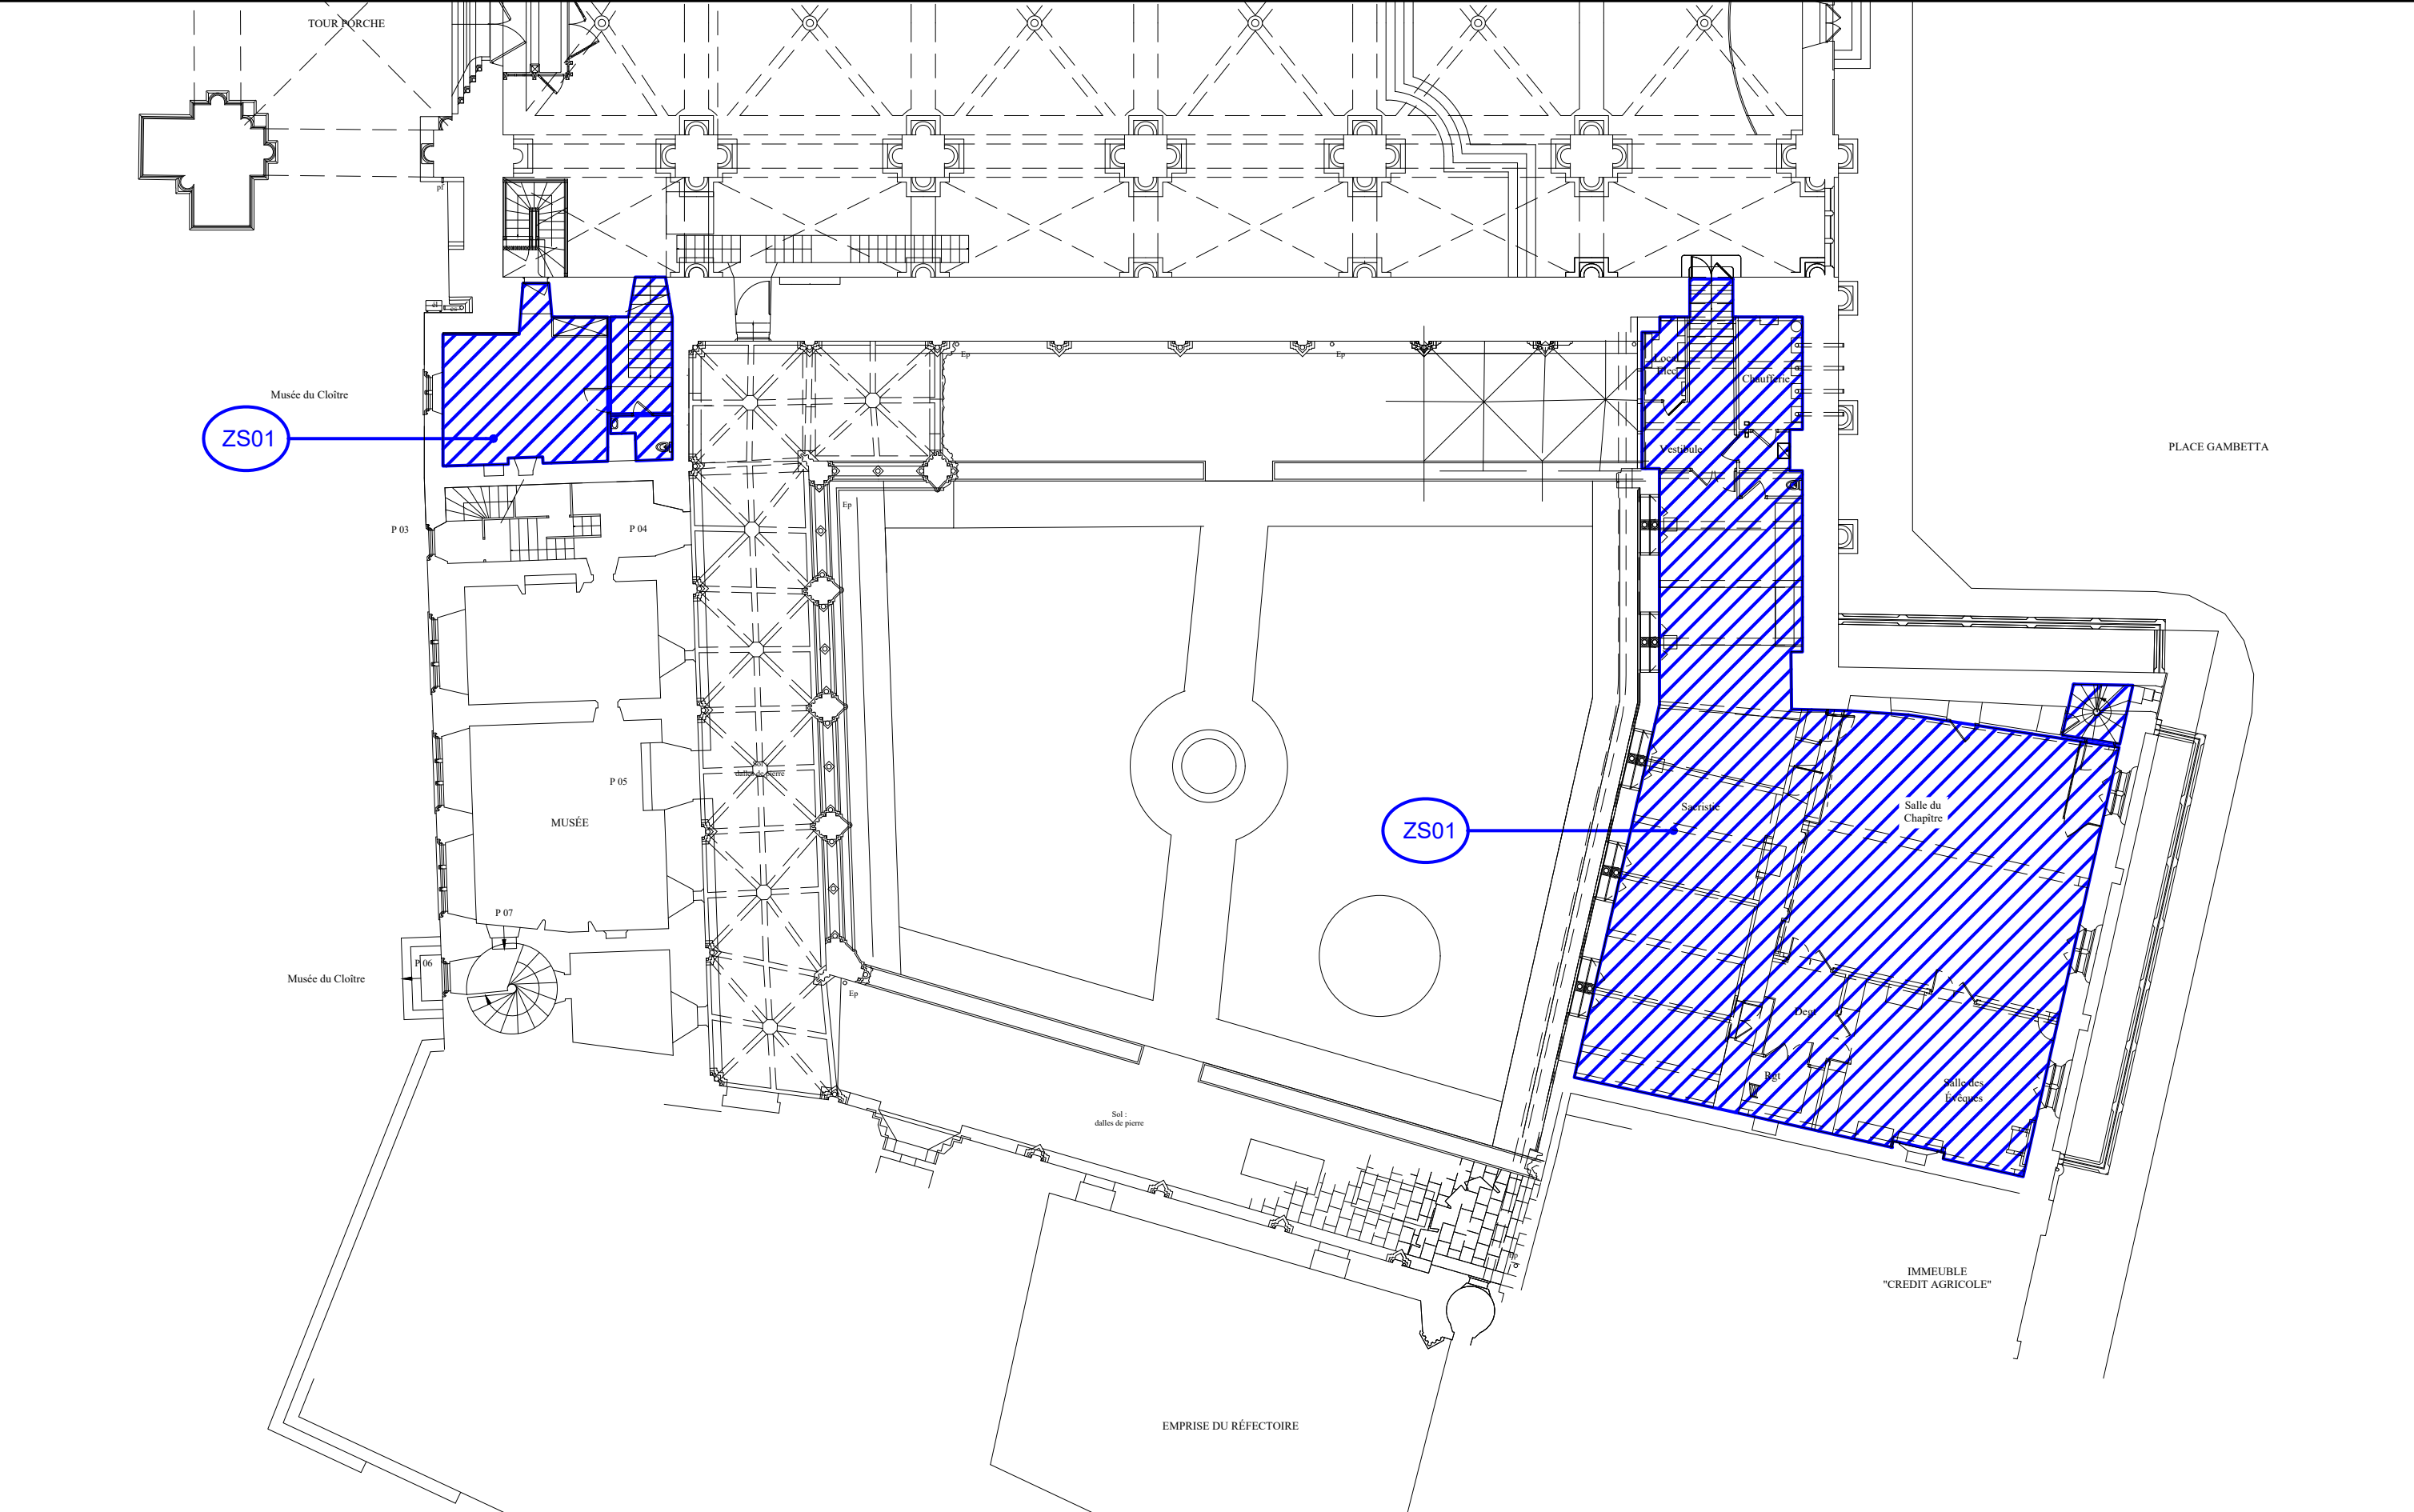


MAITRE DE L'OUVRAGE : DIRECTION REGIONALE DES AFFAIRES CULTURELLES DU LIMOUSIN CONSERVATION REGIONALE DES MONUMENTS HISTORIQUES	FOND DE PLAN : BUREAU MANCIULESCU ACMH 214 , rue de Grenelle 75 007/PARIS Tèl : 01.45.50.22.01 E-mail : s.manciulescu@gmail.com	BET FLUIDES : SYNERGIE 17, avenue Maillard 19 100 BRIVE la Gaillarde Tèl : 05.55.24.48.78 E-mail : betsynergie@wanadoo.fr	ETAGE		ZONES DE SECURITE		
			CATHEDRALE " NOTRE DAME " VILLE DE TULLE (19)		ECHELLE:	DATE :	N° :
					-	JUIN 2025	7

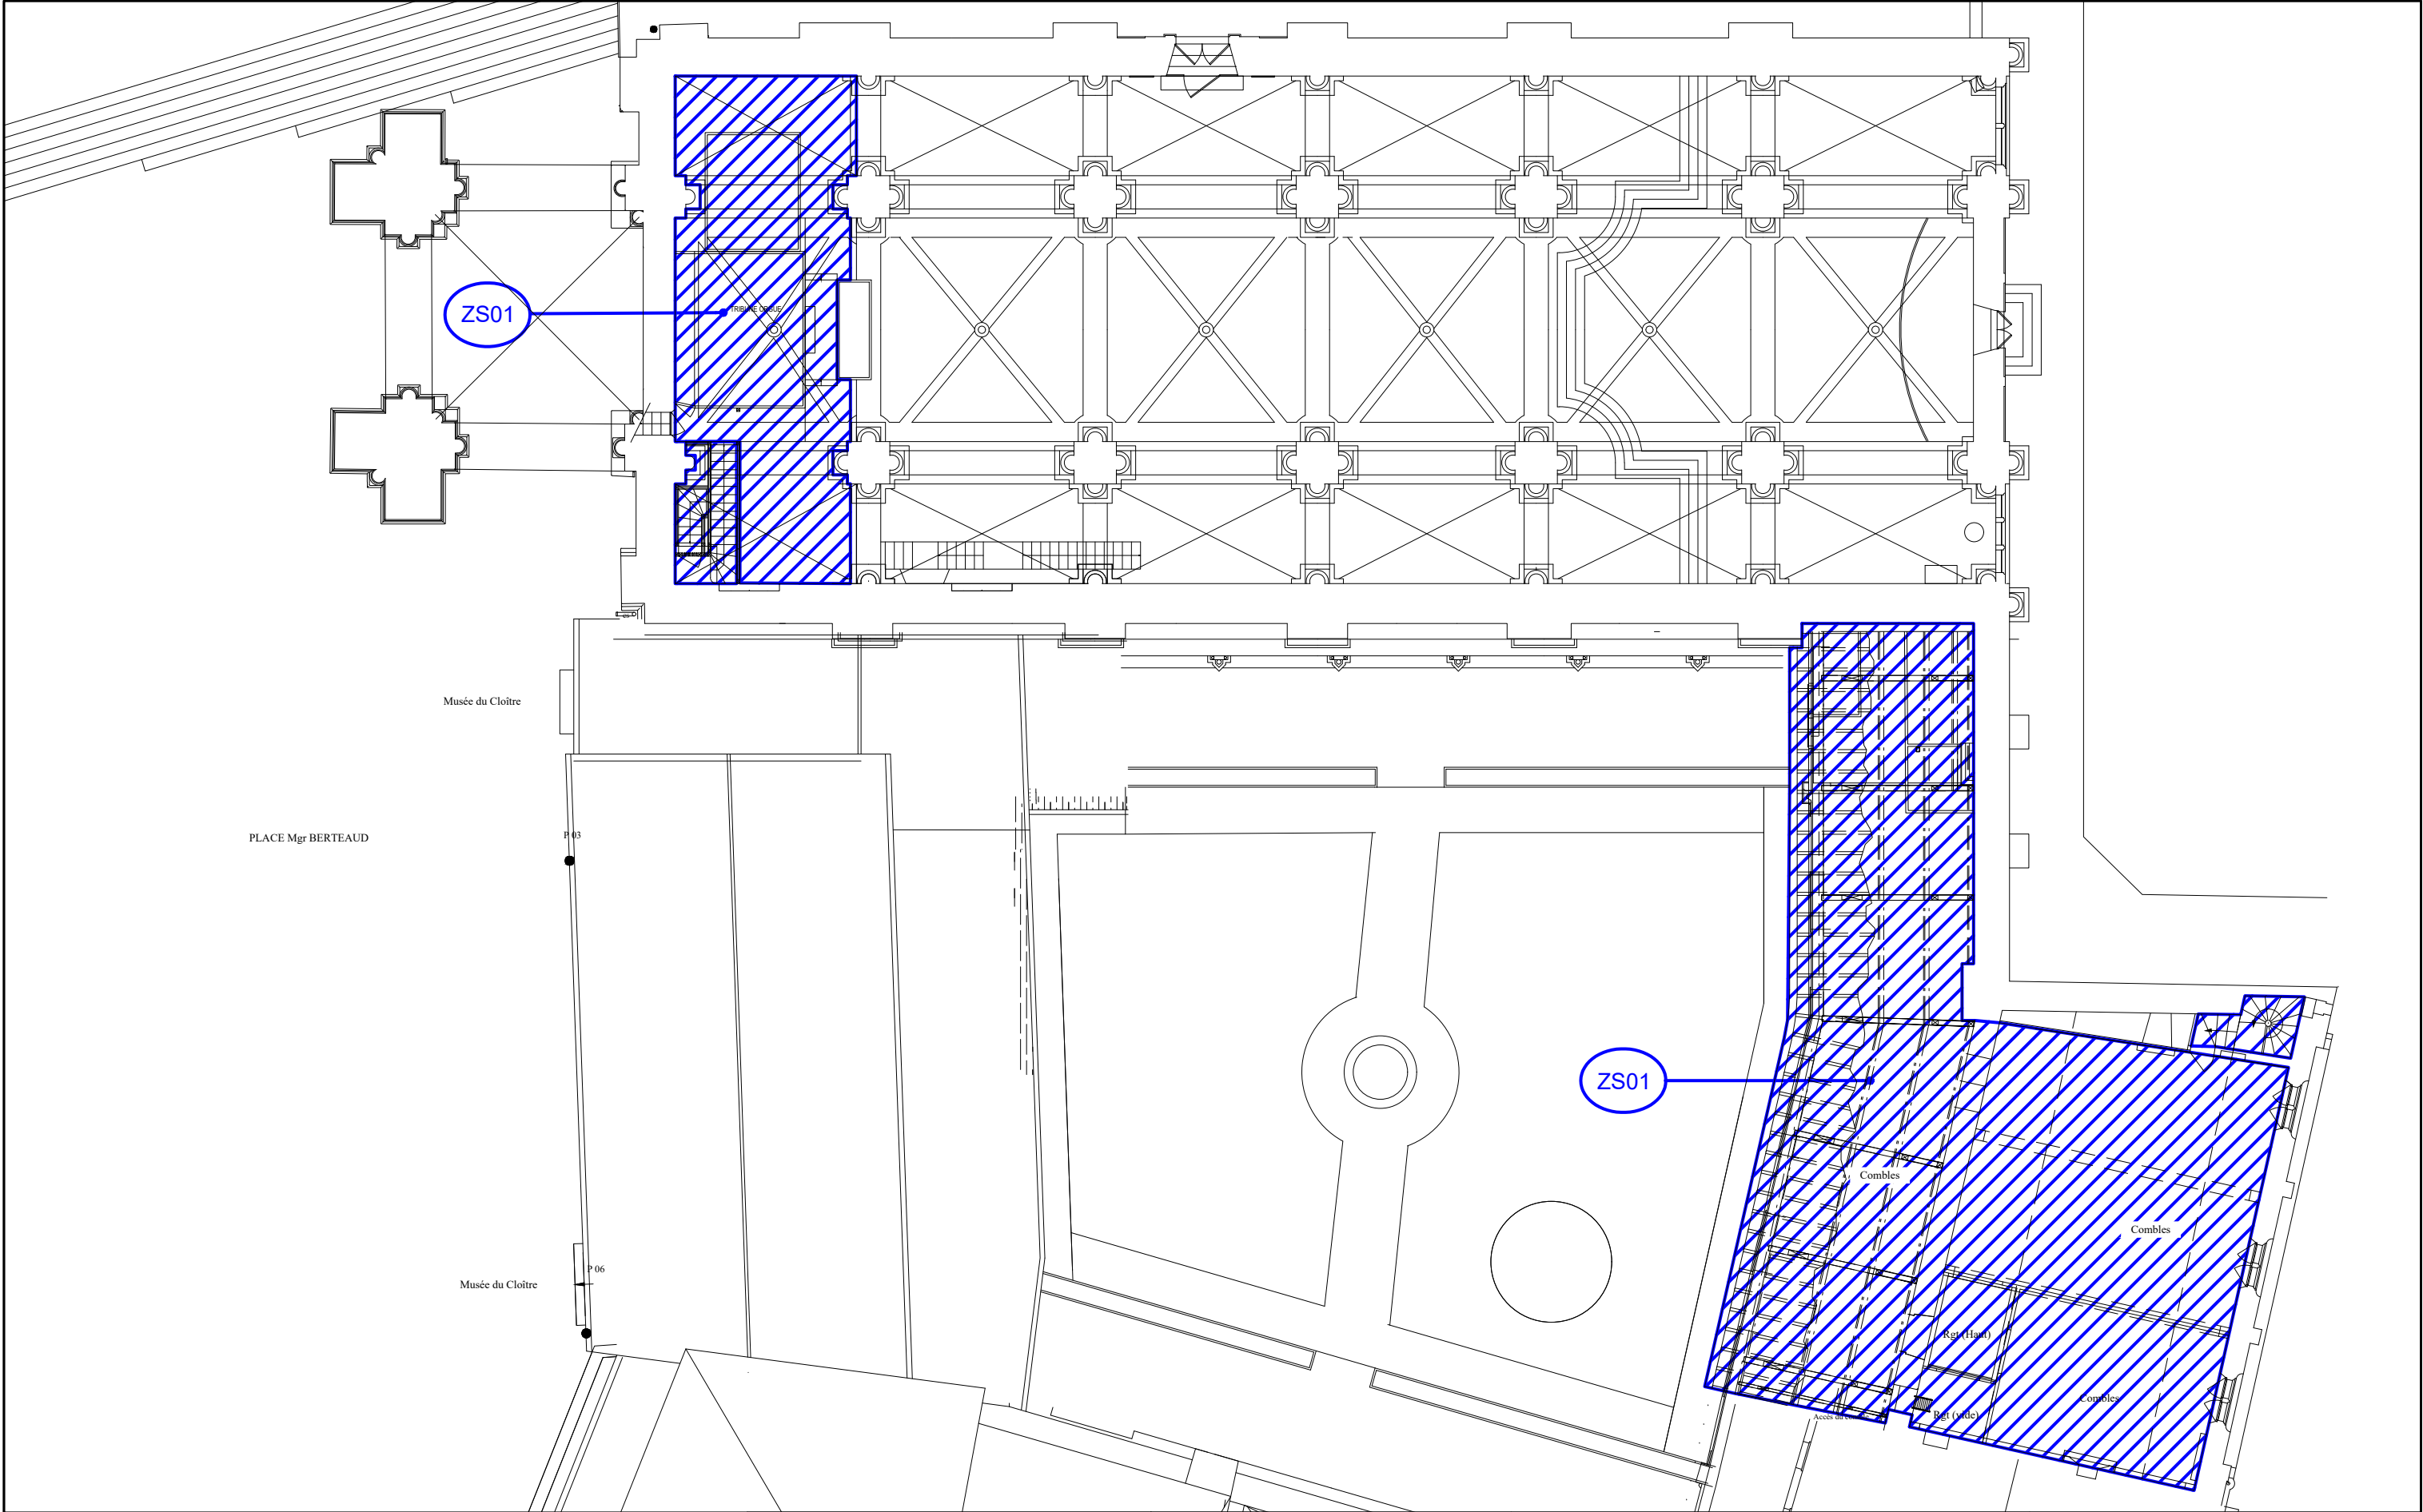


MAITRE DE L'OUVRAGE : DIRECTION REGIONALE DES AFFAIRES CULTURELLES DU LIMOUSIN CONSERVATION REGIONALE DES MONUMENTS HISTORIQUES	FOND DE PLAN : BUREAU MANCIULESCU ACMH 214 , rue de Grenelle 75 007/PARIS Tél : 01.45.50.22.01 E-mail : s.manciulescu@gmail.com	BET FLUIDES : SYNERGIE 17, avenue Maillard 19 100 BRIVE la Gaillarde Tél : 05.55.24.48.78 E-mail : betsynergie@wanadoo.fr	TRIBUNE ORGUE - COMBLES			ZONES DE SECURITE		
			CATHEDRALE " NOTRE DAME " VILLE DE TULLE (19)			ECHELLE:	DATE :	N° :
						-	JUIN 2025	8

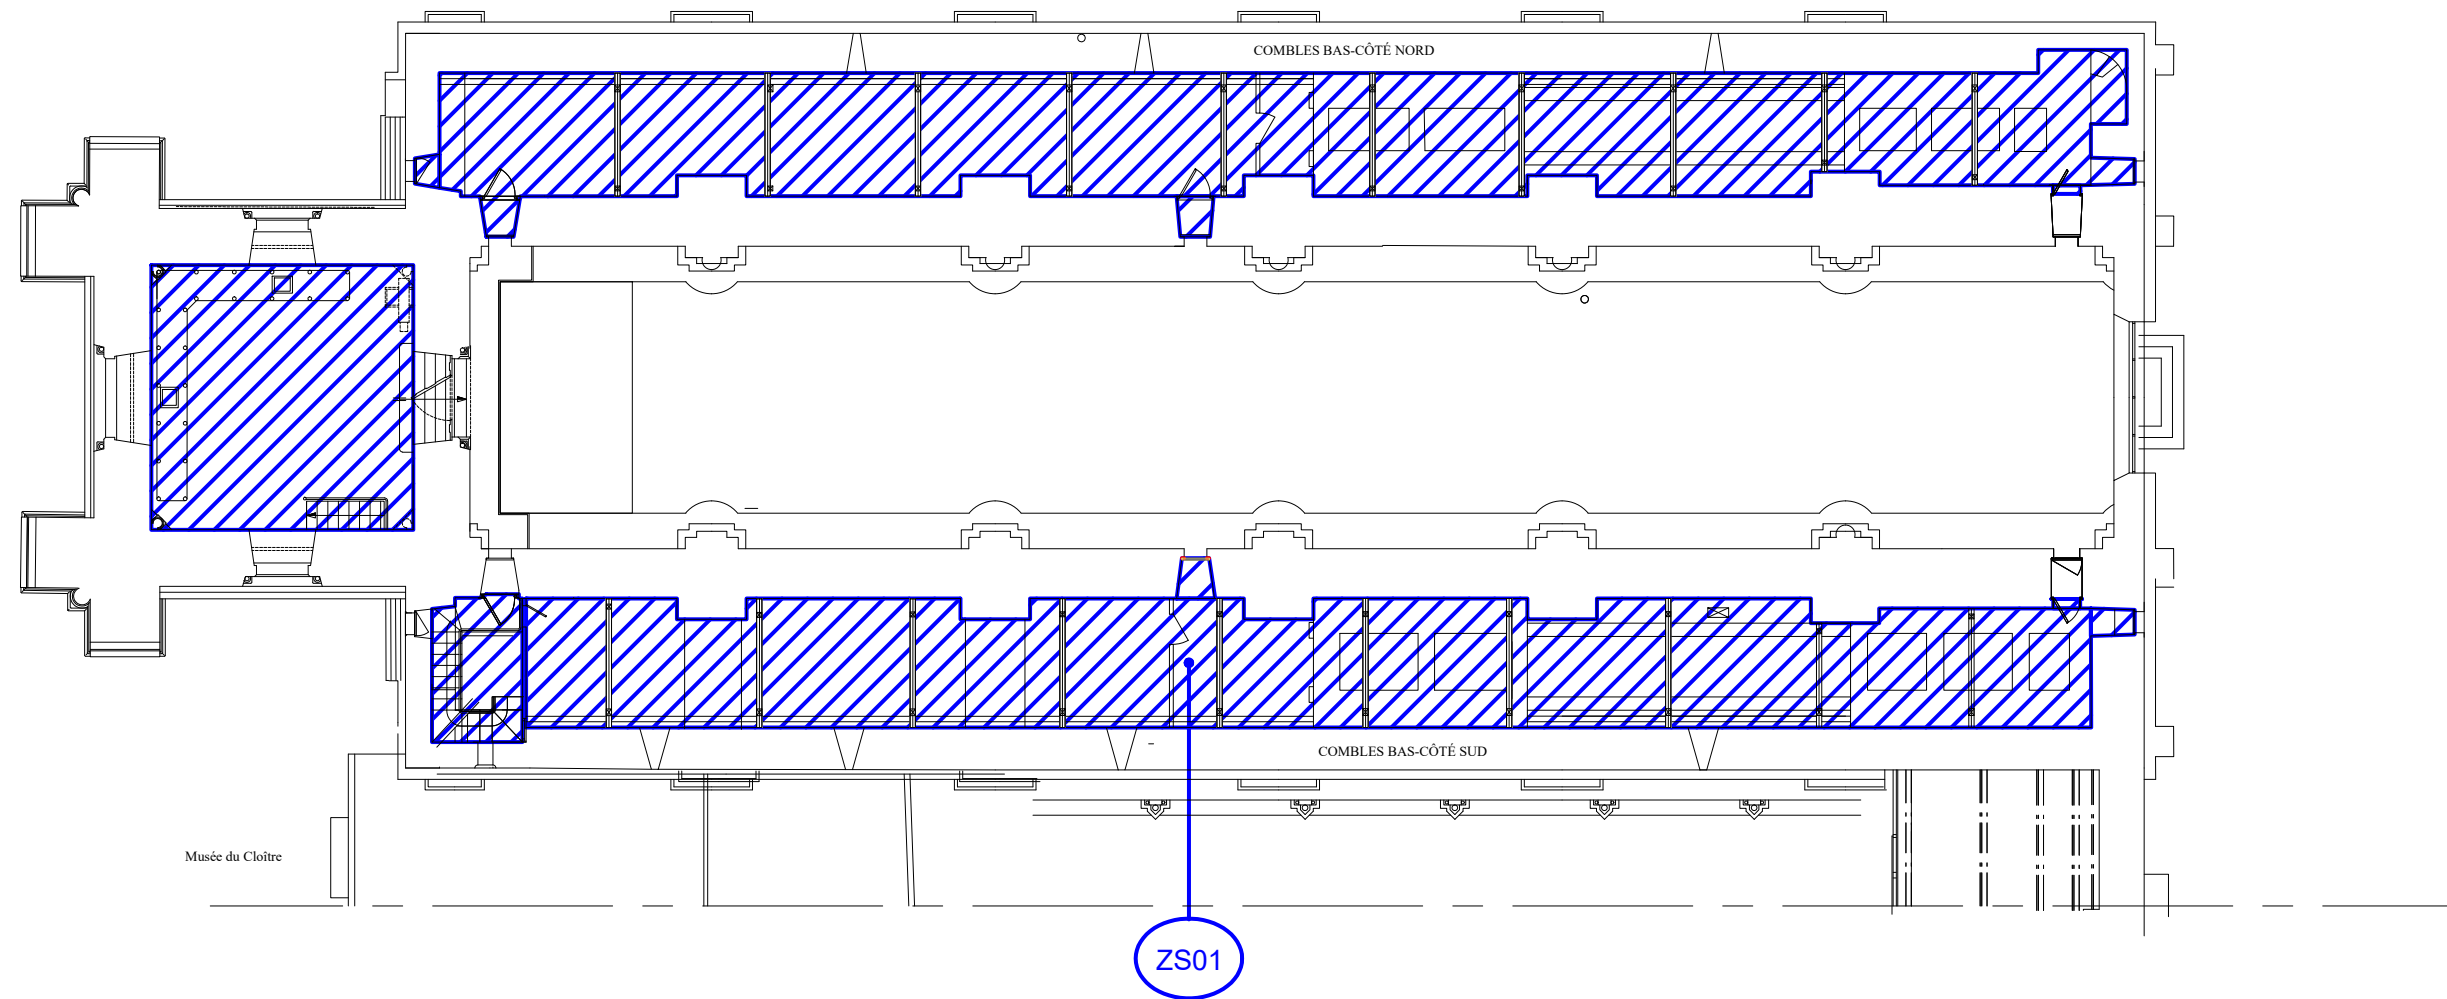


MAITRE DE L'OUVRAGE : DIRECTION REGIONALE DES AFFAIRES CULTURELLES DU LIMOUSIN CONSERVATION REGIONALE DES MONUMENTS HISTORIQUES	FOND DE PLAN : BUREAU MANCIULESCU ACMH 214 , rue de Grenelle 75 007/PARIS Tél : 01.45.50.22.01 E-mail : s.manciulescu@gmail.com	BET FLUIDES : SYNERGIE 17, avenue Maillard 19 100 BRIVE la Gaillarde Tél : 05.55.24.48.78 E-mail : betsynergie@wanadoo.fr	COMBLES BAS COTE NORD ET SUD		ZONES DE SECURITE		
			CATHEDRALE " NOTRE DAME " VILLE DE TULLE (19)		ECHELLE:	DATE :	N° :
					-	JUIN 2025	9

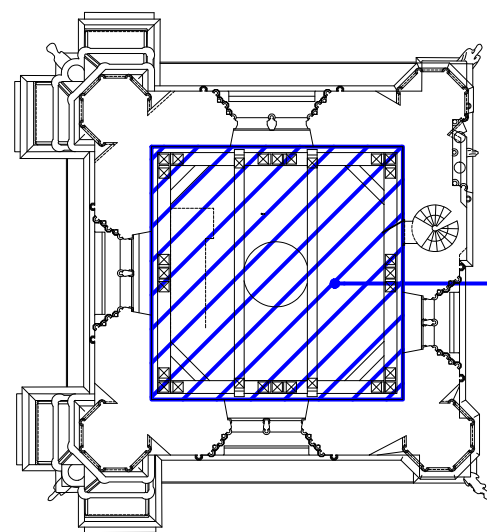

ZS01

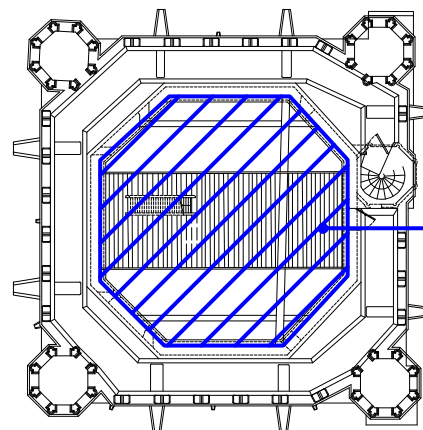

ZS01

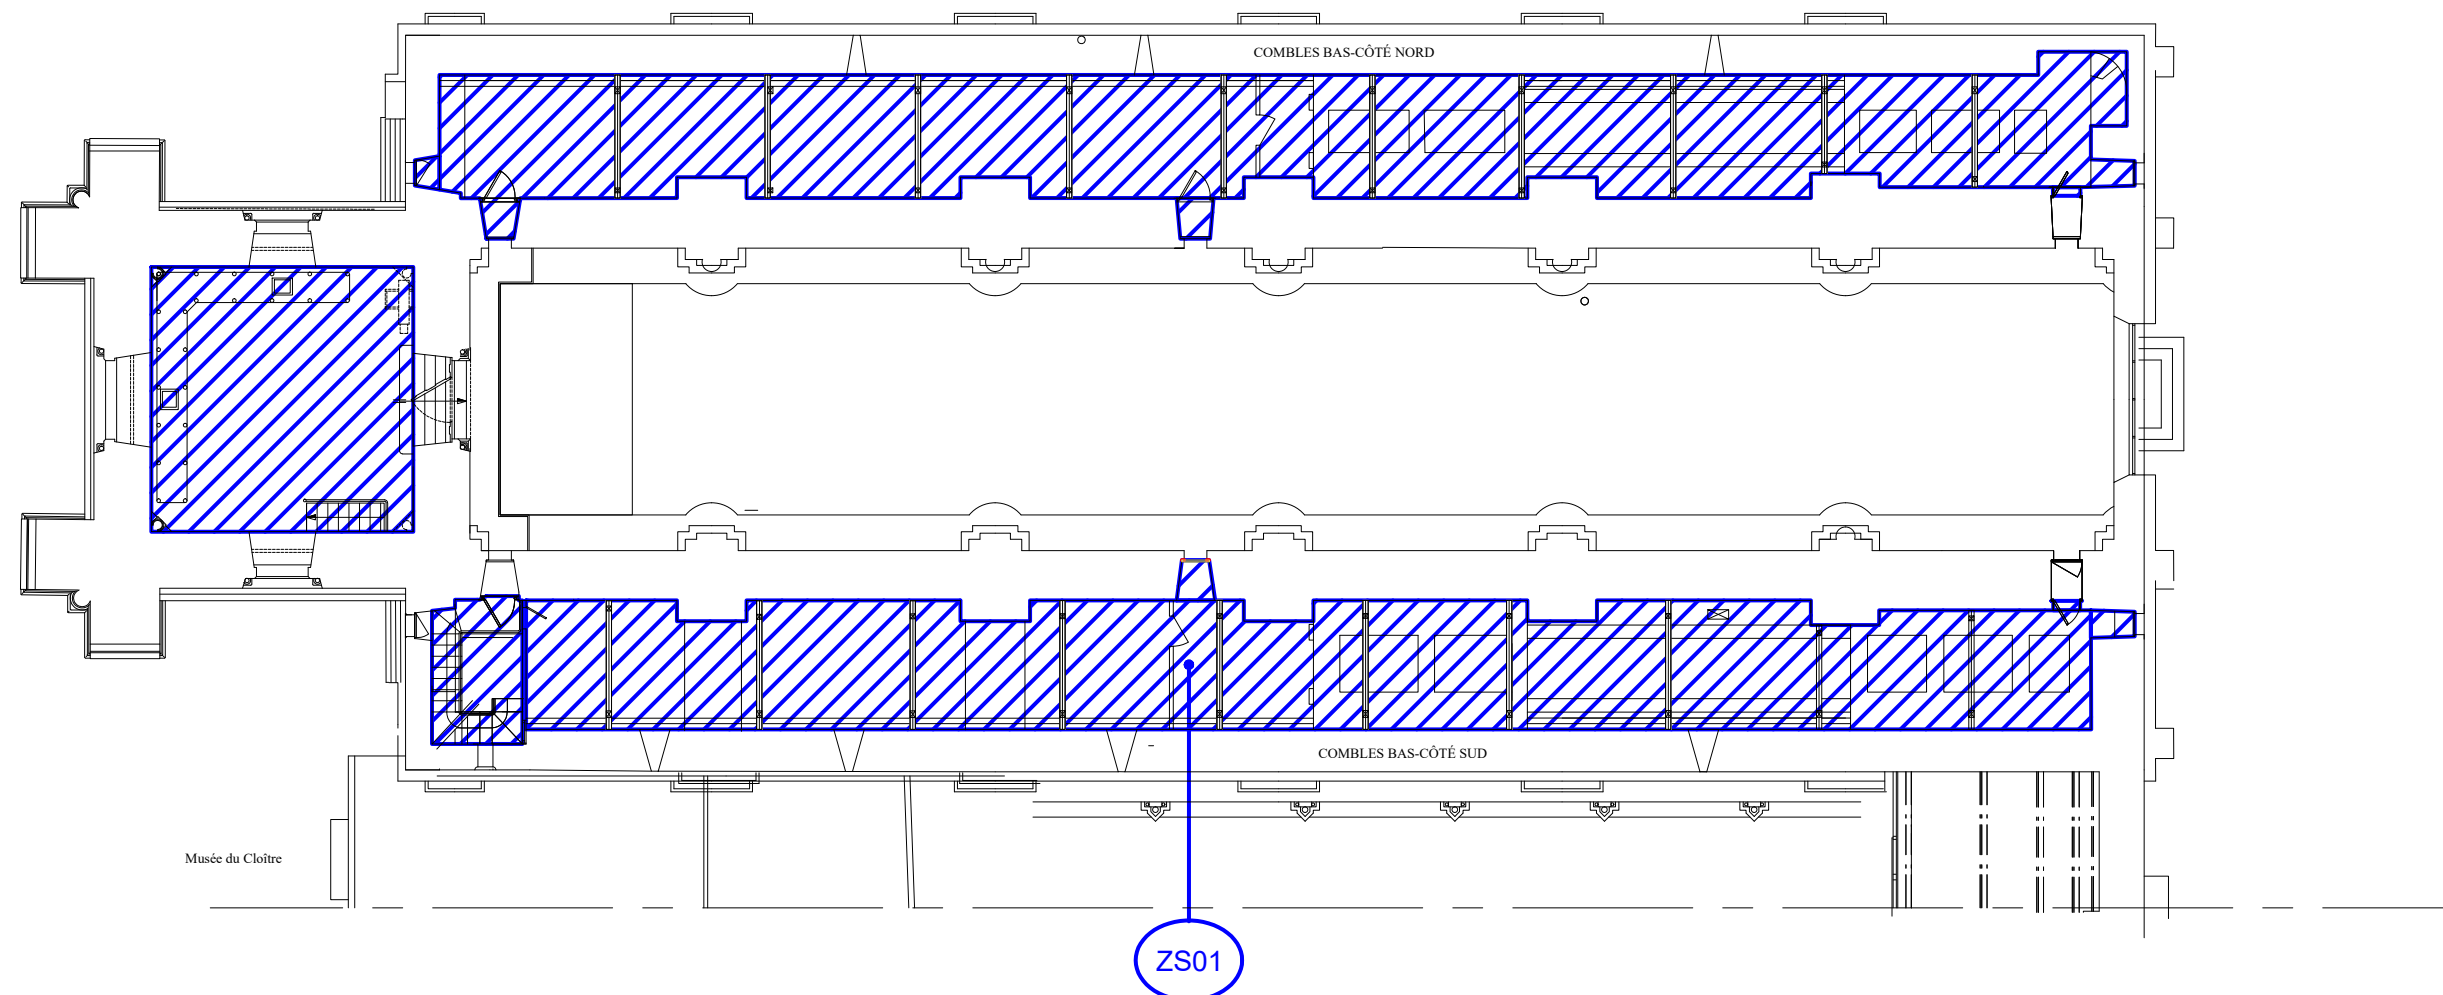

ZS01

MAITRE DE L'OUVRAGE :

DIRECTION REGIONALE DES AFFAIRES CULTURELLES DU LIMOUSIN
CONSERVATION REGIONALE DES MONUMENTS HISTORIQUES

FOND DE PLAN :

BUREAU MANCIULESCU ACMH
214 , rue de Grenelle
75 007/PARIS
Tél : 01.45.50.22.01
E-mail : s.manciulescu@gmail.com

BET FLUIDES :

SYNERGIE
17, avenue Maillard
19 100 BRIVE la Gaillarde
Tél : 05.55.24.48.78
E-mail : betsynergie@wanadoo.fr

COMBLES - CLOCHER

CATHEDRALE " NOTRE DAME "
VILLE DE TULLE (19)

ZONES DE SECURITE

ECHELLE:


-

DATE :


JUIN 2025

N° :


10

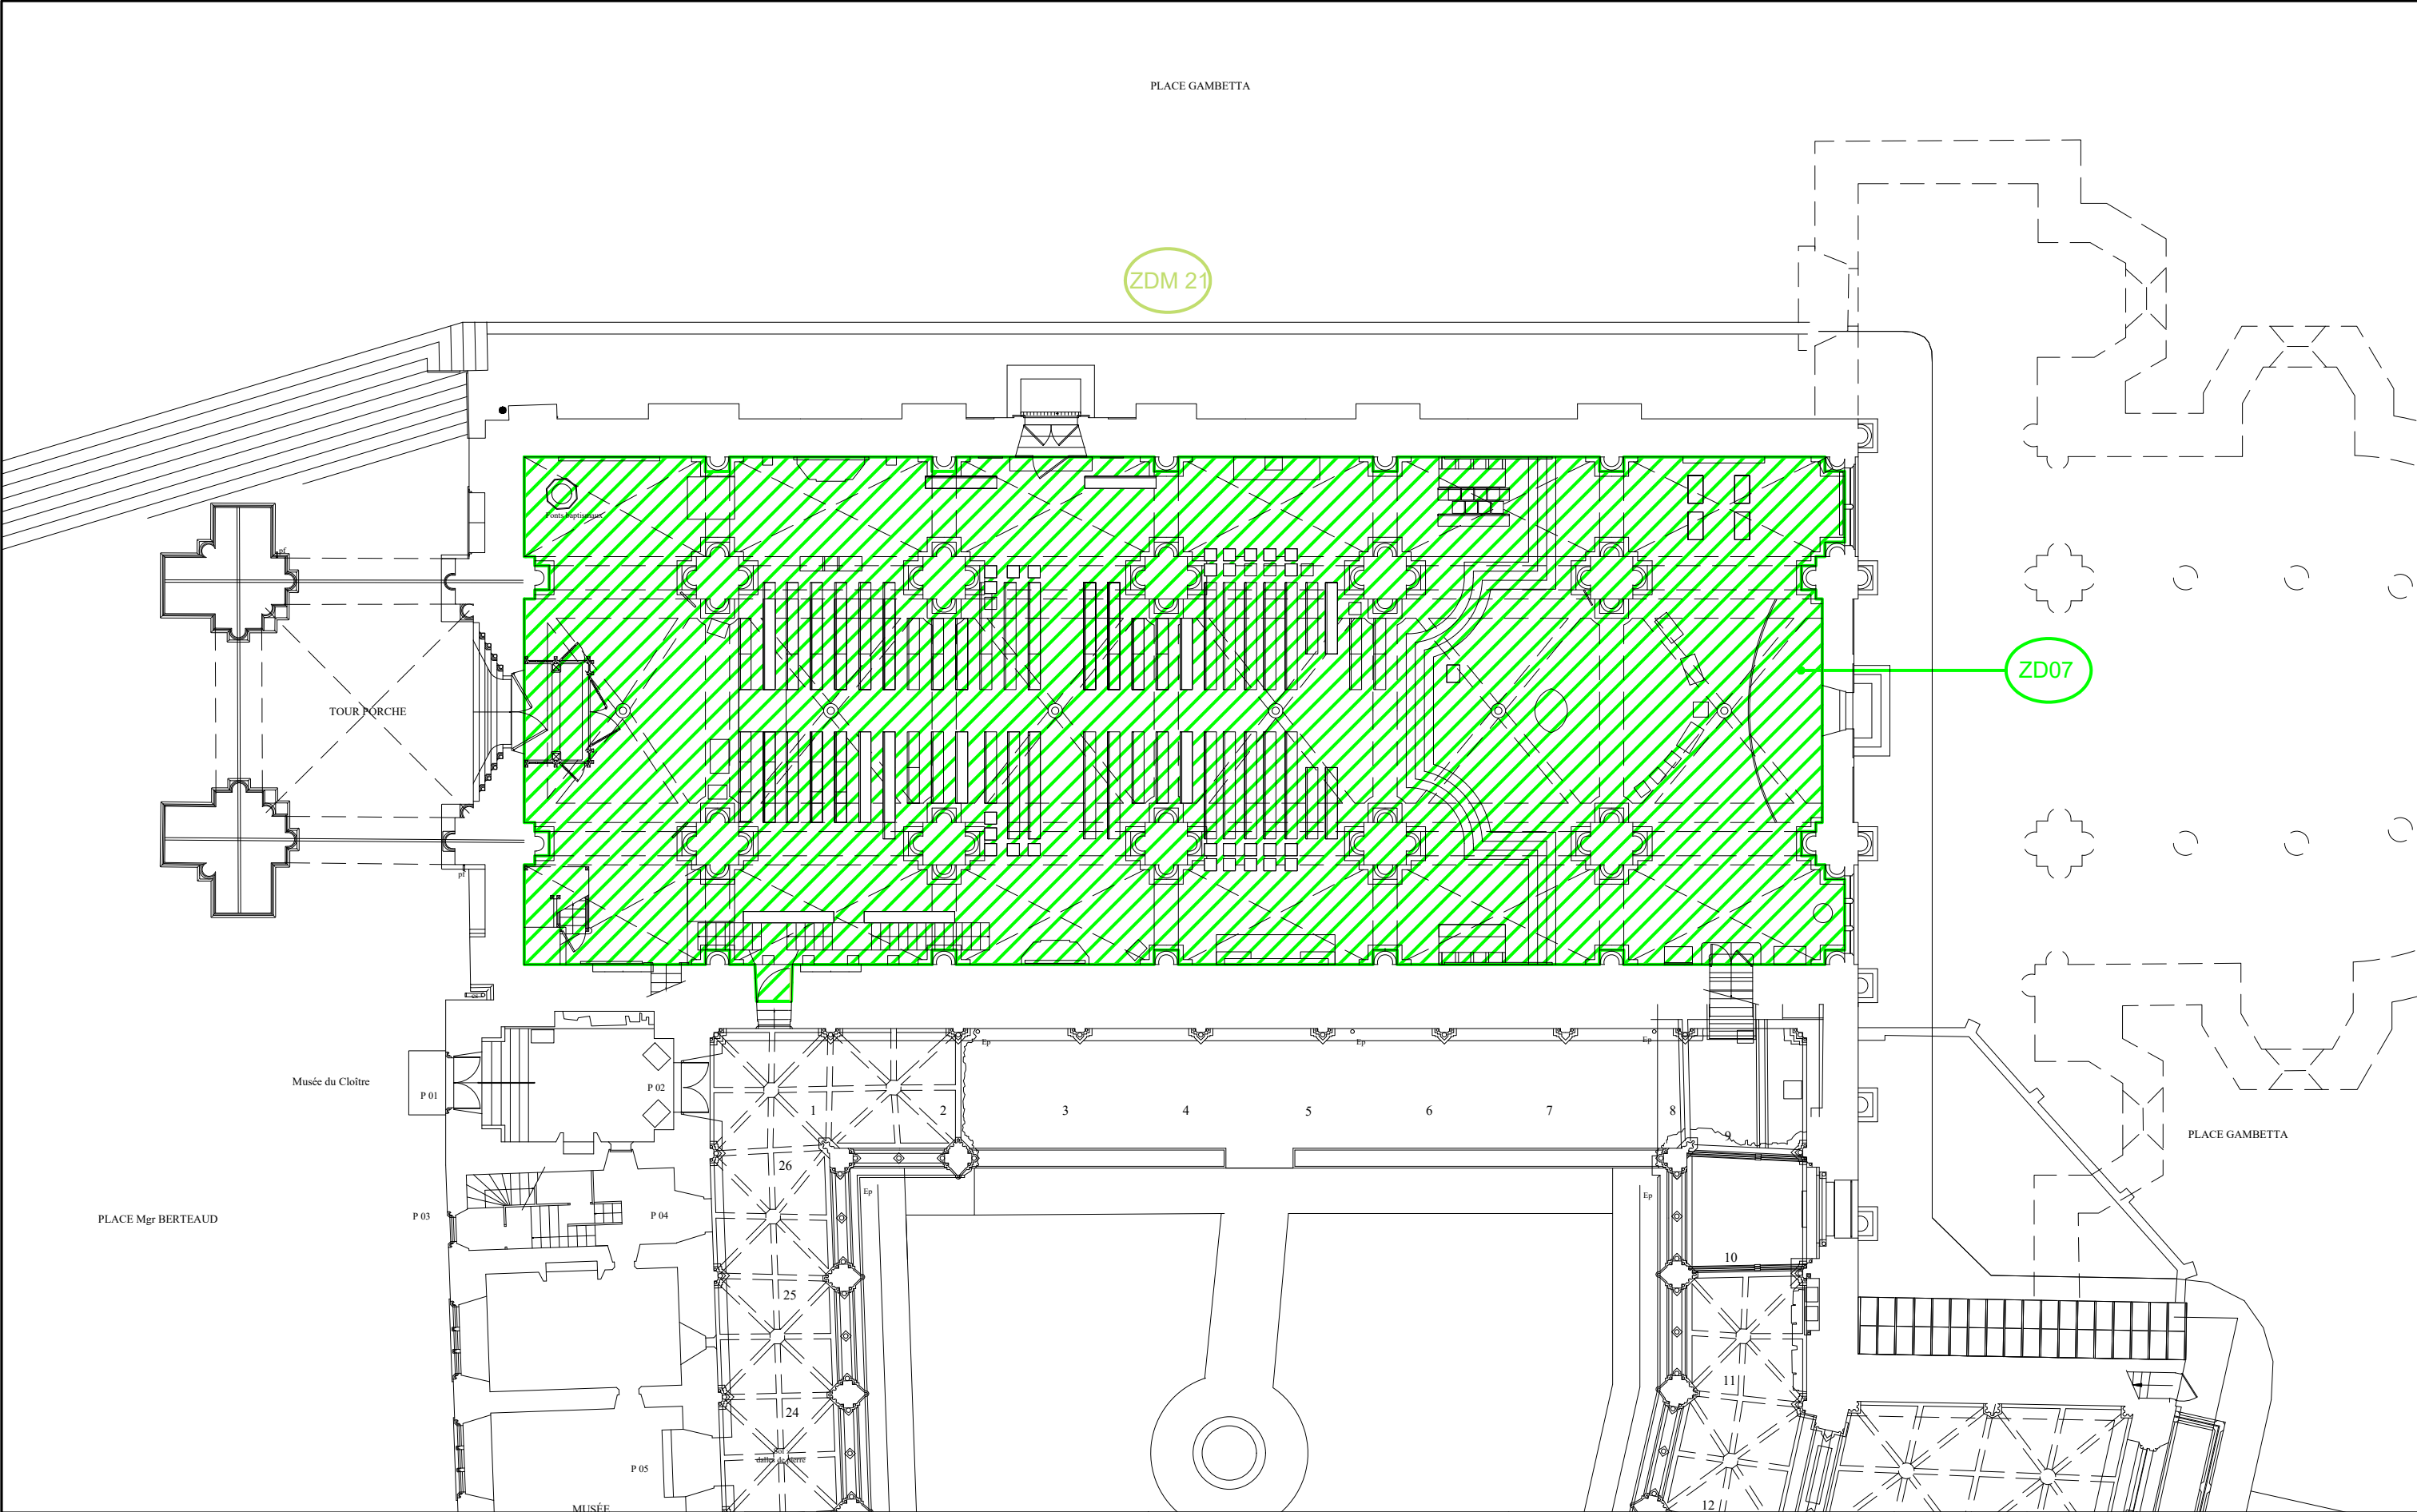


MAITRE DE L'OUVRAGE : DIRECTION REGIONALE DES AFFAIRES CULTURELLES DU LIMOUSIN CONSERVATION REGIONALE DES MONUMENTS HISTORIQUES	FOND DE PLAN : BUREAU MANCIULESCU ACMH 214 , rue de Grenelle 75 007/PARIS Tèl : 01.45.50.22.01 E-mail : s.manciulescu@gmail.com	BET FLUIDES : SYNERGIE 17, avenue Maillard 19 100 BRIVE la Gaillarde Tèl : 05.55.24.48.78 E-mail : betsynergie@wanadoo.fr	REZ DE CHAUSSEE		ZONES DE DETECTION		
			CATHEDRALE " NOTRE DAME " VILLE DE TULLE (19)		ECHELLE:	DATE :	N° :
					-	JUIN 2025	11

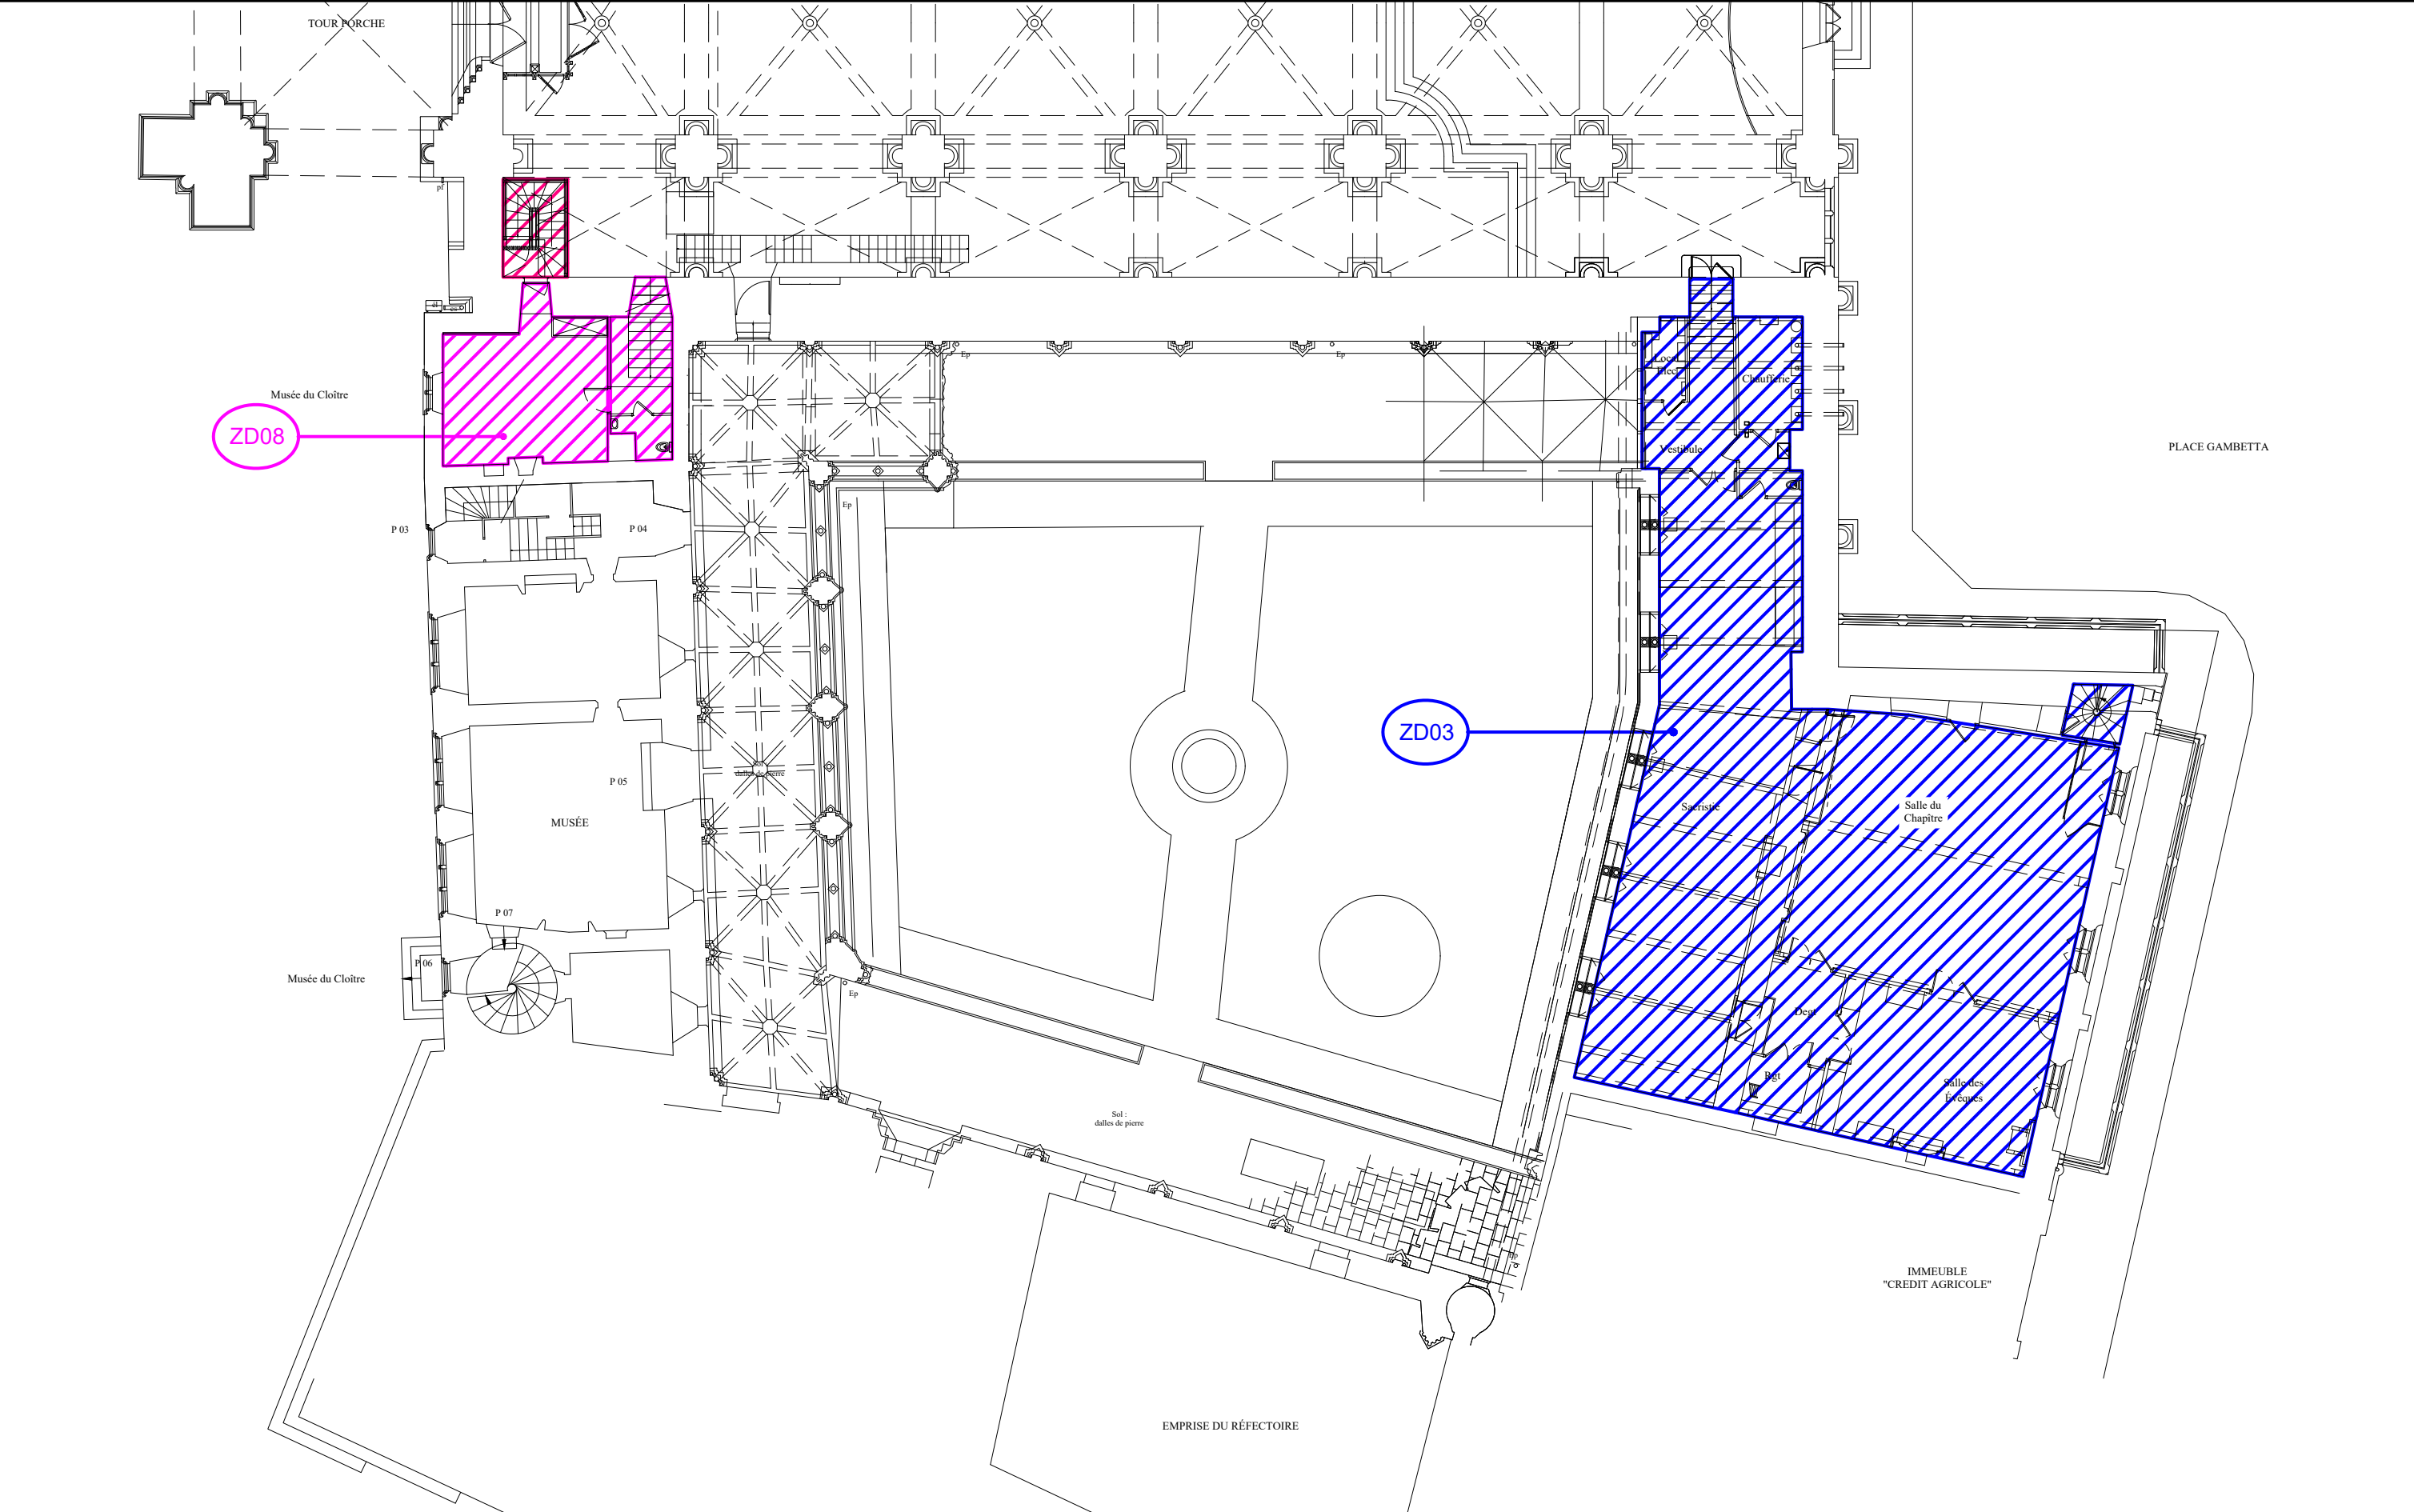




MAITRE DE L'OUVRAGE : DIRECTION REGIONALE DES AFFAIRES CULTURELLES DU LIMOUSIN CONSERVATION REGIONALE DES MONUMENTS HISTORIQUES	FOND DE PLAN : BUREAU MANCIULESCU ACMH 214 , rue de Grenelle 75 007/PARIS Tél : 01.45.50.22.01 E-mail : s.manciulescu@gmail.com		BET FLUIDES : SYNERGIE 17, avenue Maillard 19 100 BRIVE la Gaillarde Tél : 05.55.24.48.78 E-mail : betsynergie@wanadoo.fr		ETAGE		ZONES DE DETECTION		
					CATHEDRALE " NOTRE DAME " VILLE DE TULLE (19)		ECHELLE:	DATE :	N° :
							-	JUIN 2025	12

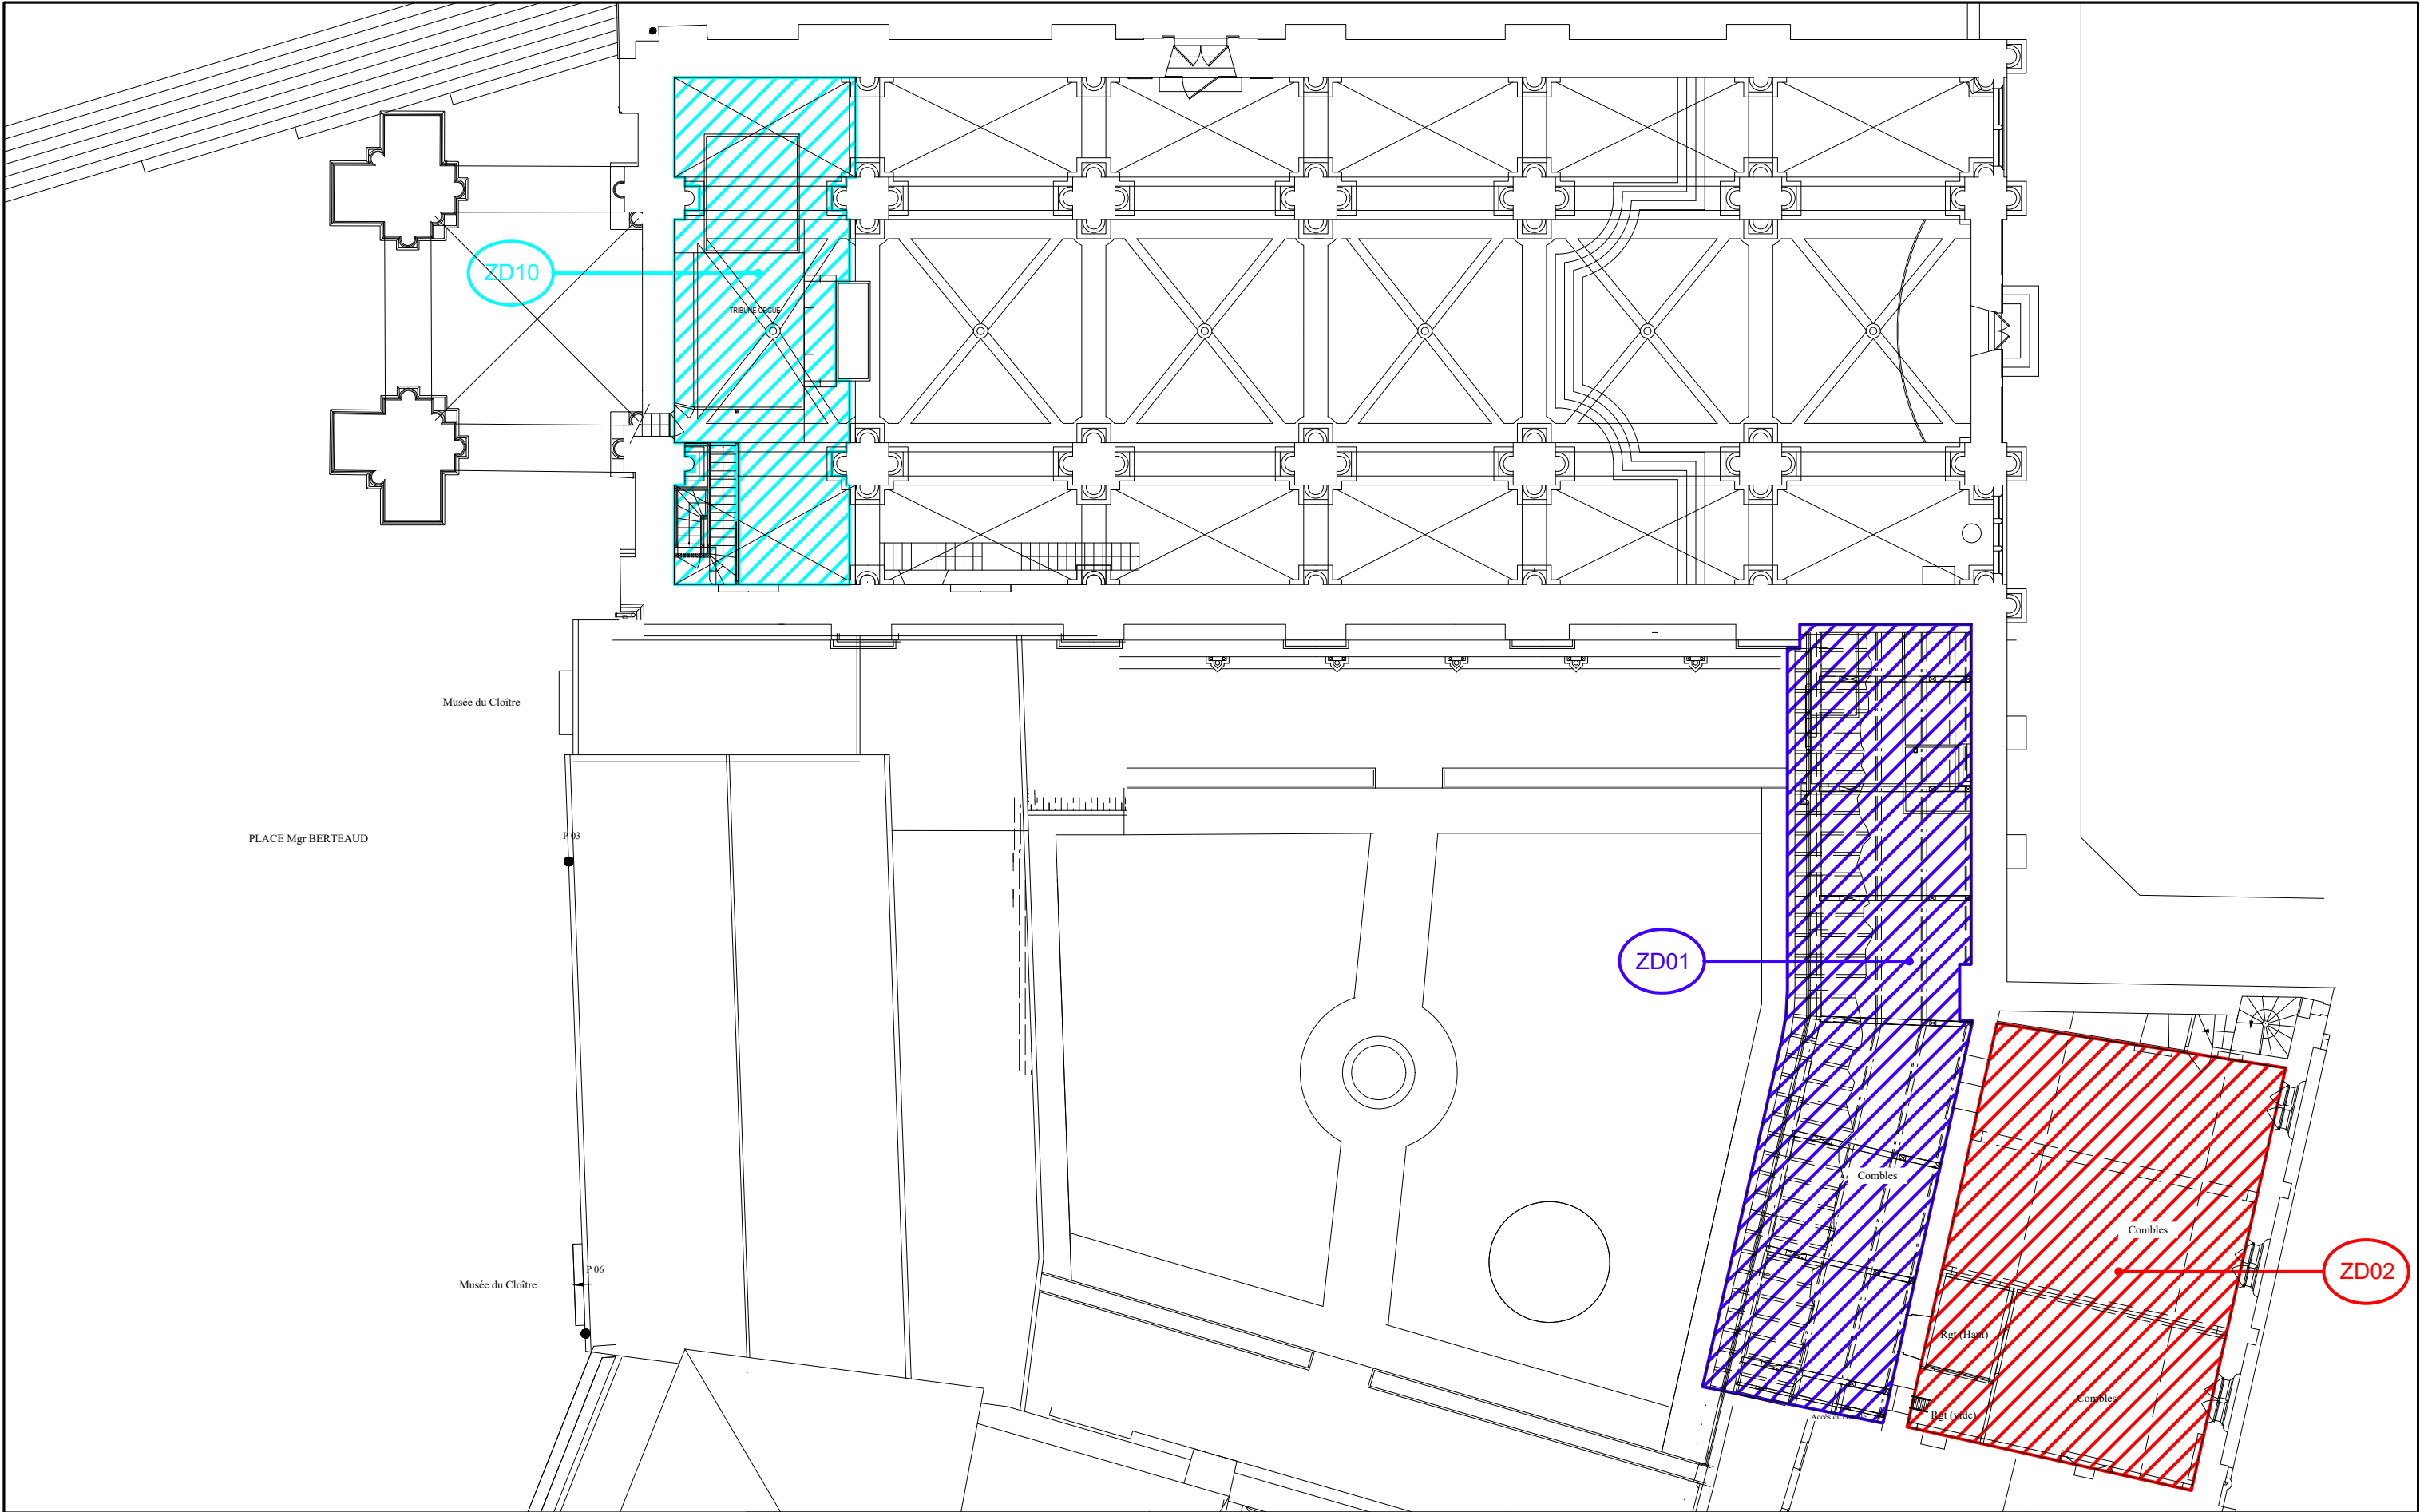

MAITRE DE L'OUVRAGE : DIRECTION REGIONALE DES AFFAIRES CULTURELLES DU LIMOUSIN CONSERVATION REGIONALE DES MONUMENTS HISTORIQUES	FOND DE PLAN : BUREAU MANCIULESCU ACMH 214 , rue de Grenelle 75 007/PARIS Tél : 01.45.50.22.01 E-mail : s.manciulescu@gmail.com		BET FLUIDES : SYNERGIE 17, avenue Maillard 19 100 BRIVE la Gaillarde Tél : 05.55.24.48.78 E-mail : betsynergie@wanadoo.fr		TRIBUNE ORGUE - COMBLES		ZONES DE DETECTION		
					CATHEDRALE " NOTRE DAME " VILLE DE TULLE (19)		ECHELLE:	DATE :	N° :
							-	JUIN 2025	13

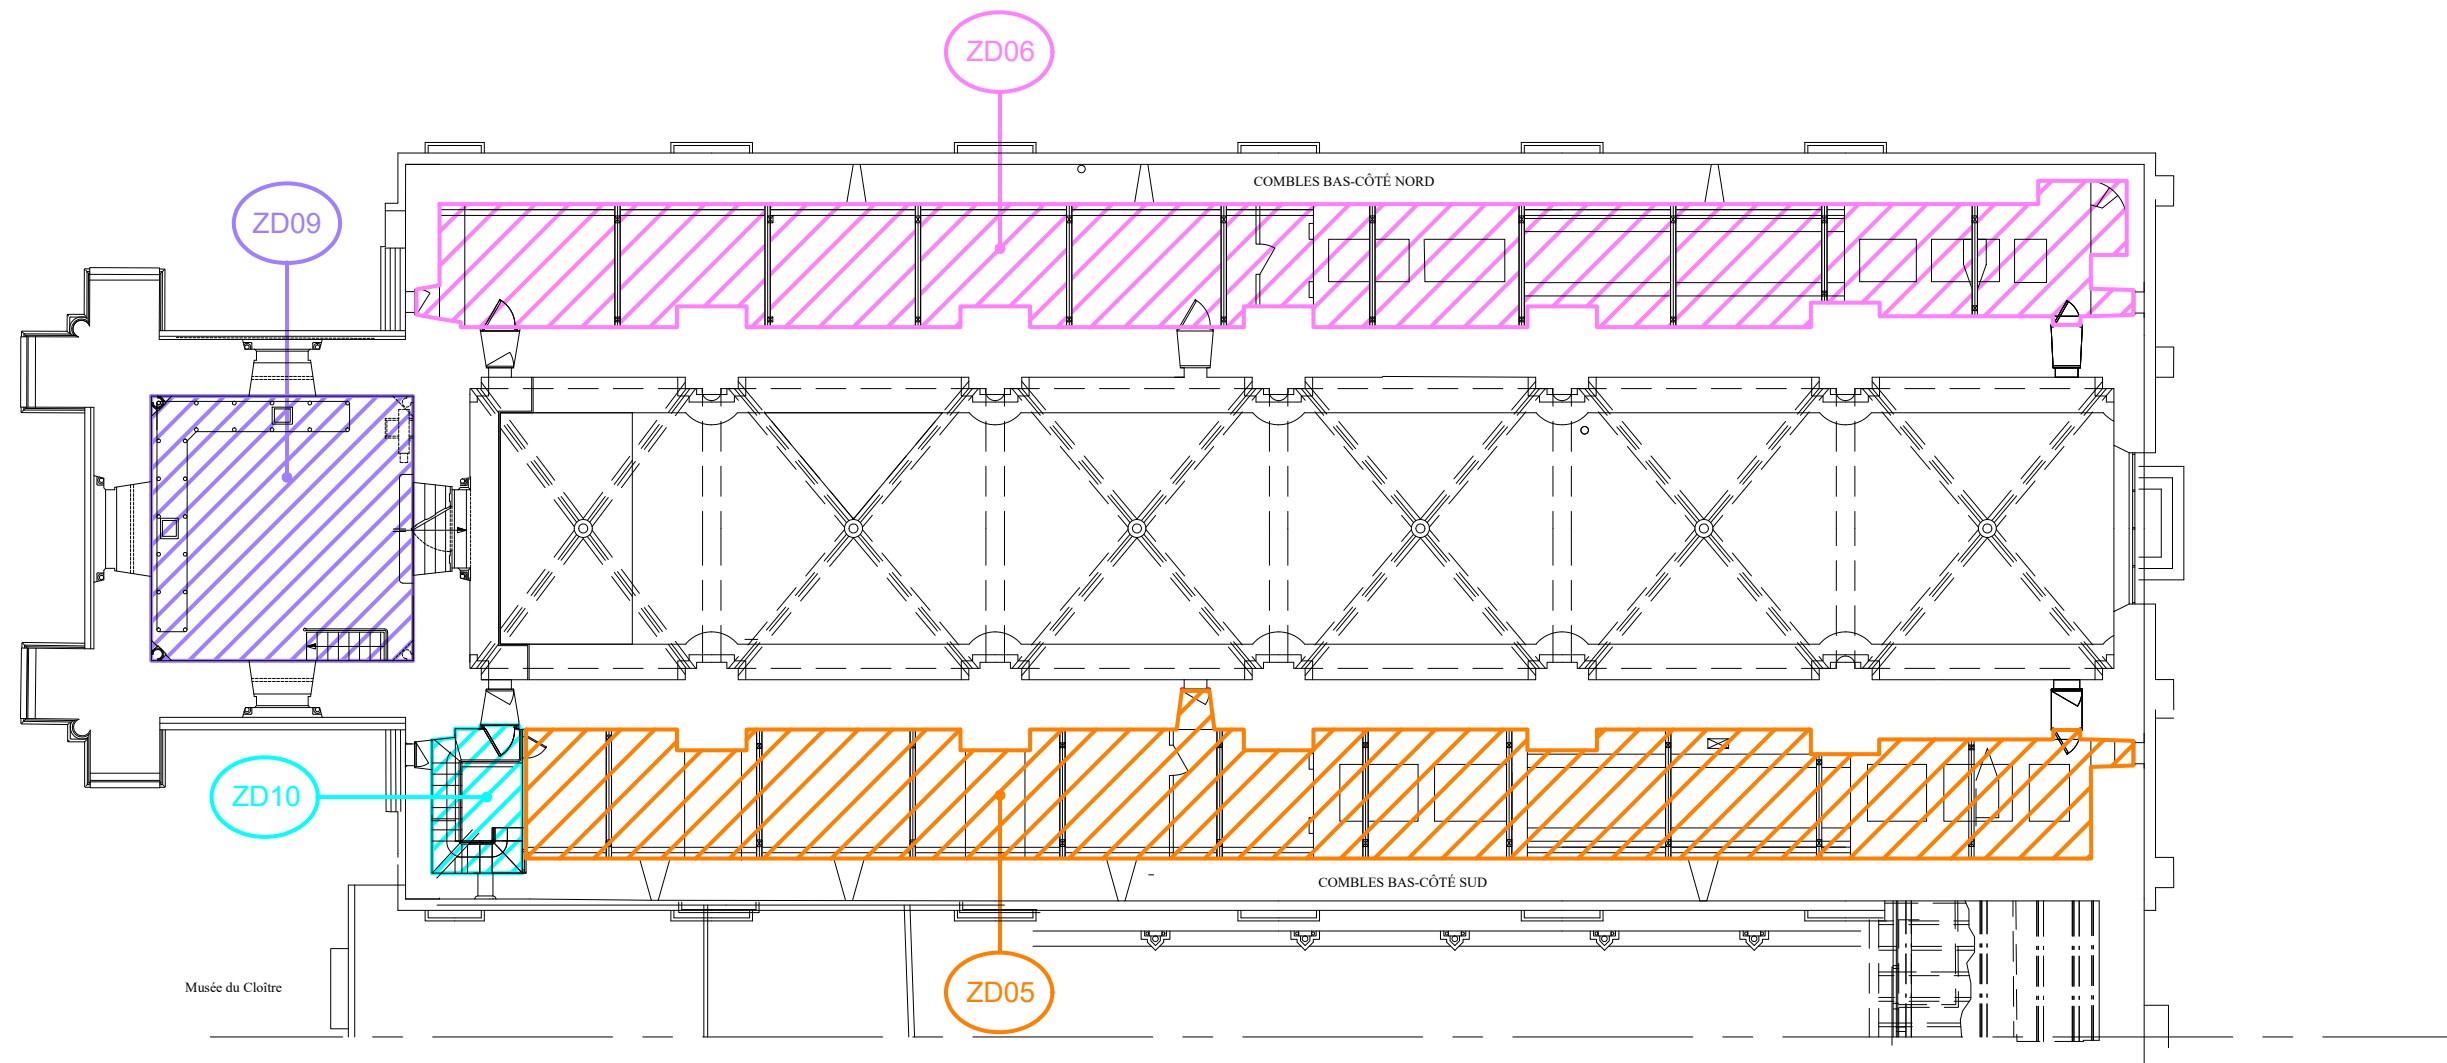

MAITRE DE L'OUVRAGE : DIRECTION REGIONALE DES AFFAIRES CULTURELLES DU LIMOUSIN CONSERVATION REGIONALE DES MONUMENTS HISTORIQUES	FOND DE PLAN : BUREAU MANCIULESCU ACMH 214 , rue de Grenelle 75 007/PARIS Tél : 01.45.50.22.01 E-mail : s.manciulescu@gmail.com	BET FLUIDES : SYNERGIE 17, avenue Maillard 19 100 BRIVE la Gaillarde Tél : 05.55.24.48.78 E-mail : betsynergie@wanadoo.fr	COMBLES BAS COTE NORD ET SUD		
			CATHEDRALE " NOTRE DAME " VILLE DE TULLE (19)		
			ZONES DE DETECTION		
			ECHELLE:	DATE :	N° :
			-	JUIN 2025	14

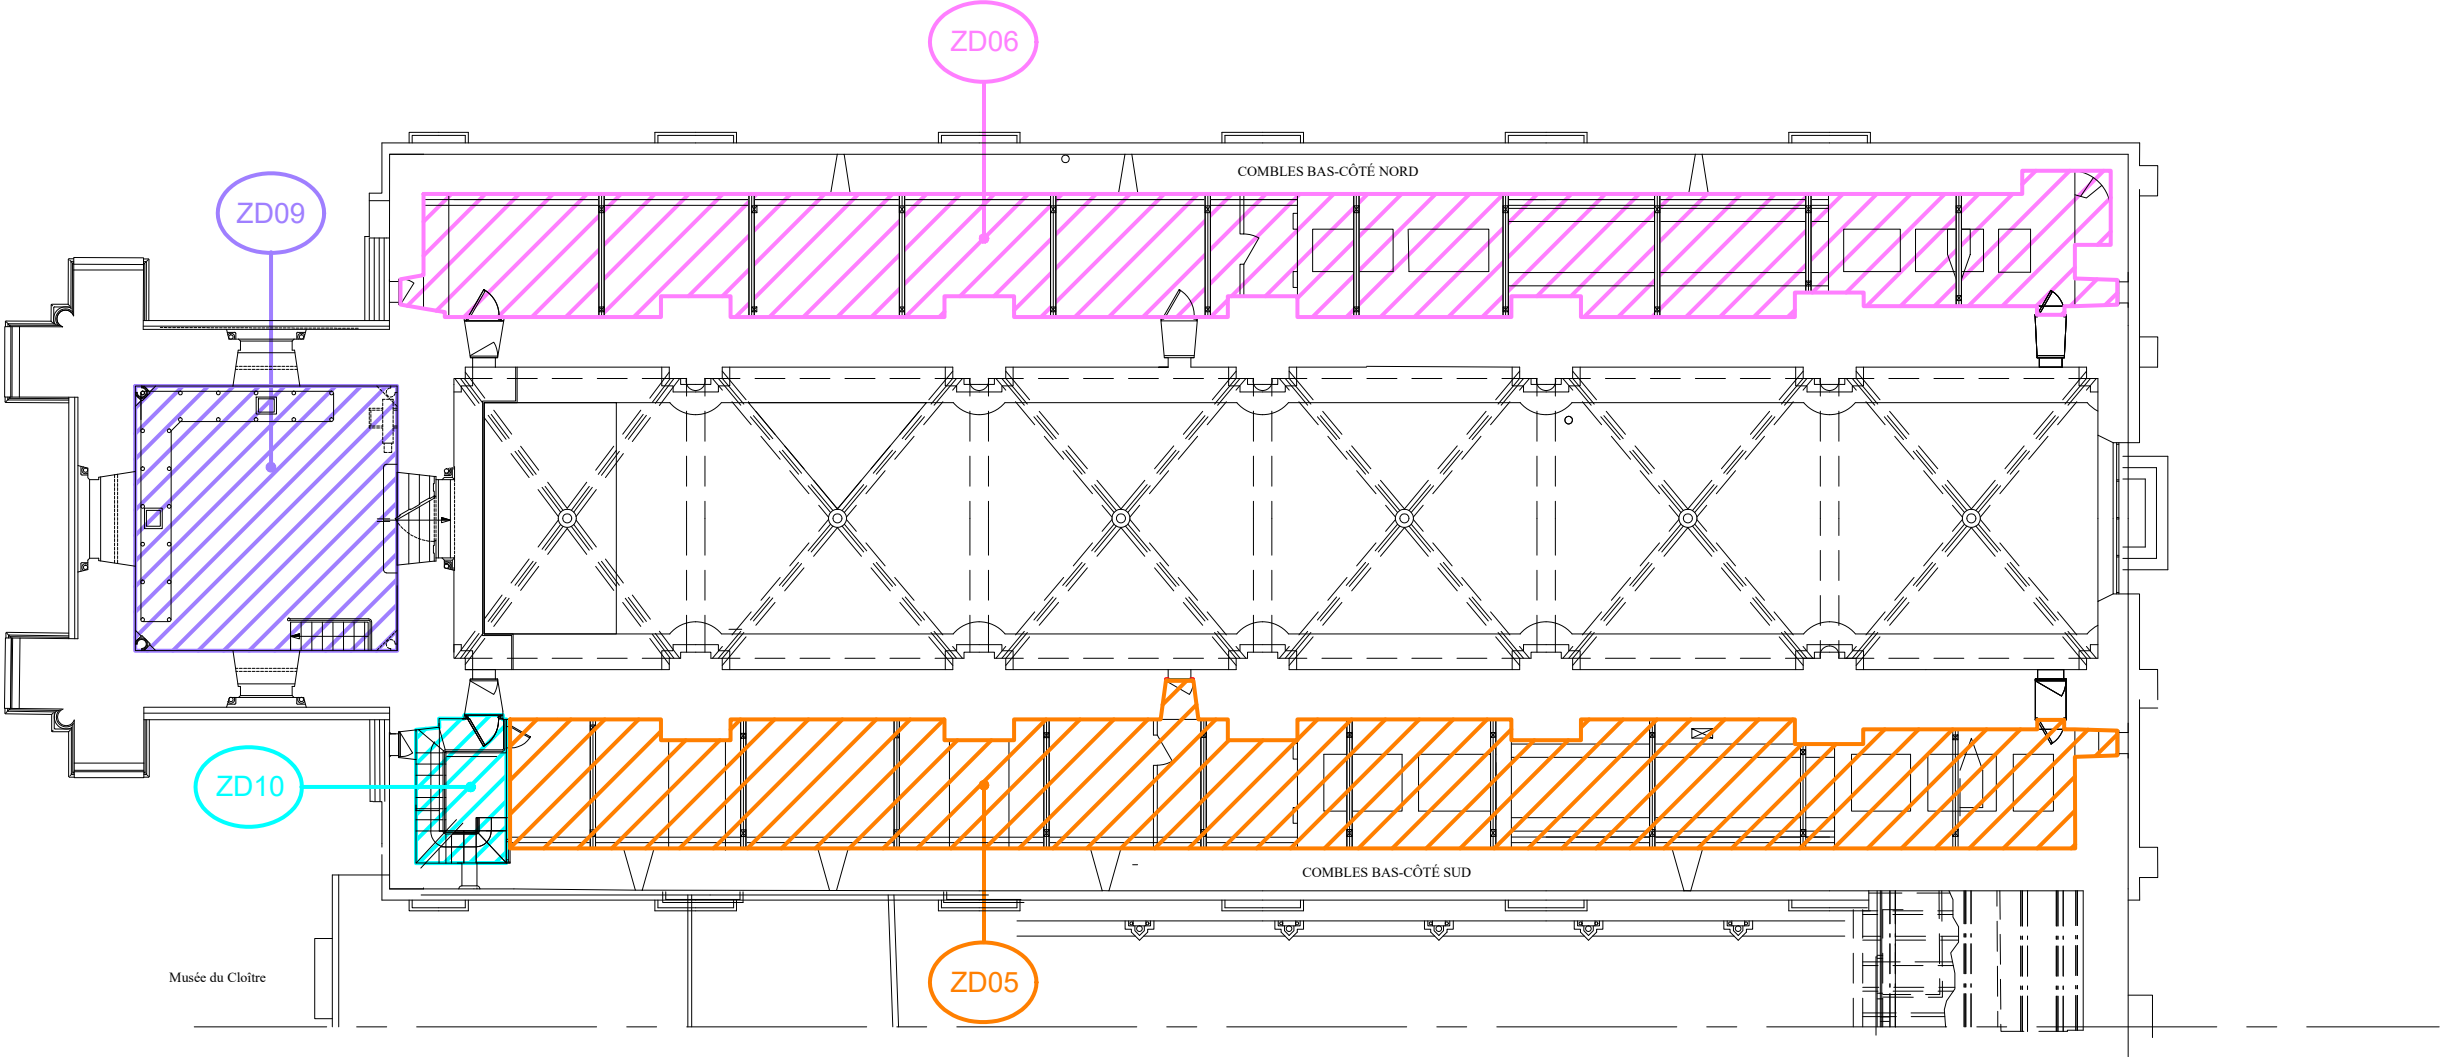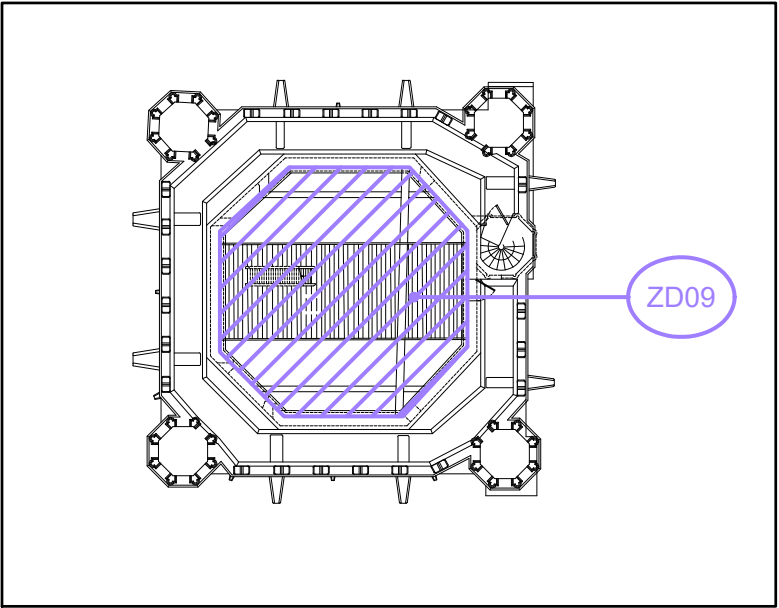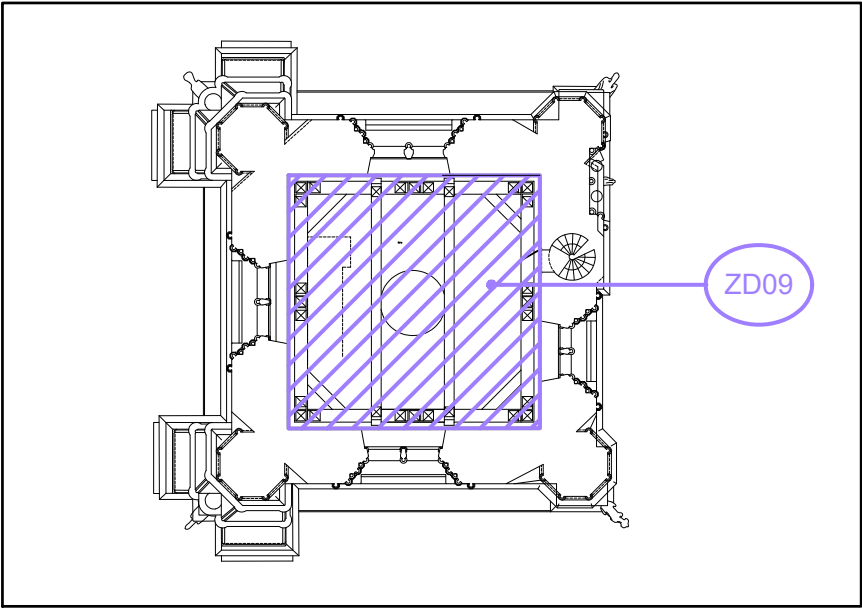

MAITRE DE L'OUVRAGE :

DIRECTION REGIONALE DES AFFAIRES CULTURELLES DU LIMOUSIN
CONSERVATION REGIONALE DES MONUMENTS HISTORIQUES

FOND DE PLAN :

BUREAU MANCIULESCU ACMH
214 , rue de Grenelle
75 007/PARIS
Tél : 01.45.50.22.01
E-mail : s.manciulescu@gmail.com

BET FLUIDES :

SYNERGIE
17, avenue Maillard
19 100 BRIVE la Gaillarde
Tél : 05.55.24.48.78
E-mail : betsynergie@wanadoo.fr

COMBLES - CLOCHER

CATHEDRALE " NOTRE DAME "
VILLE DE TULLE (19)

ZONES DE DETECTION

ECHELLE:

-

DATE :

JUIN 2025

N° :

15