maître d'ouvrage :

Ministère de la Transition Ecologique

Direction Régionale de l'Environnement, de l'Aménagement et du Logement Nouvelle-Aquitaine

DREAL Nouvelle-Aquitaine
Cité Administrative
BP 56
33090 Bordeaux Cedex
Téléphone 33 (0) 5 56 24 83 83

Maître d'ouvrage délégué
Direction Interdépartementale des Routes Centre-Ouest

RN147
Aménagement d'un
créneau de dépassement à Berneuil
Section courante et rétablissements

DCE

10-11- Assainissement : vue en plan

Echelle : 1/1000

Avril 2024

maître d'oeuvre

Direction Interdépartementale des Routes Centre - Ouest

Service d'ingénierie routière
Pôle Ouvrages d'art
Centre Ouest Atlantique - DIR
Bâtiment Le Mascaret
21 rue des Frères Montgolfier
49124 LA MEIGNANNERIE
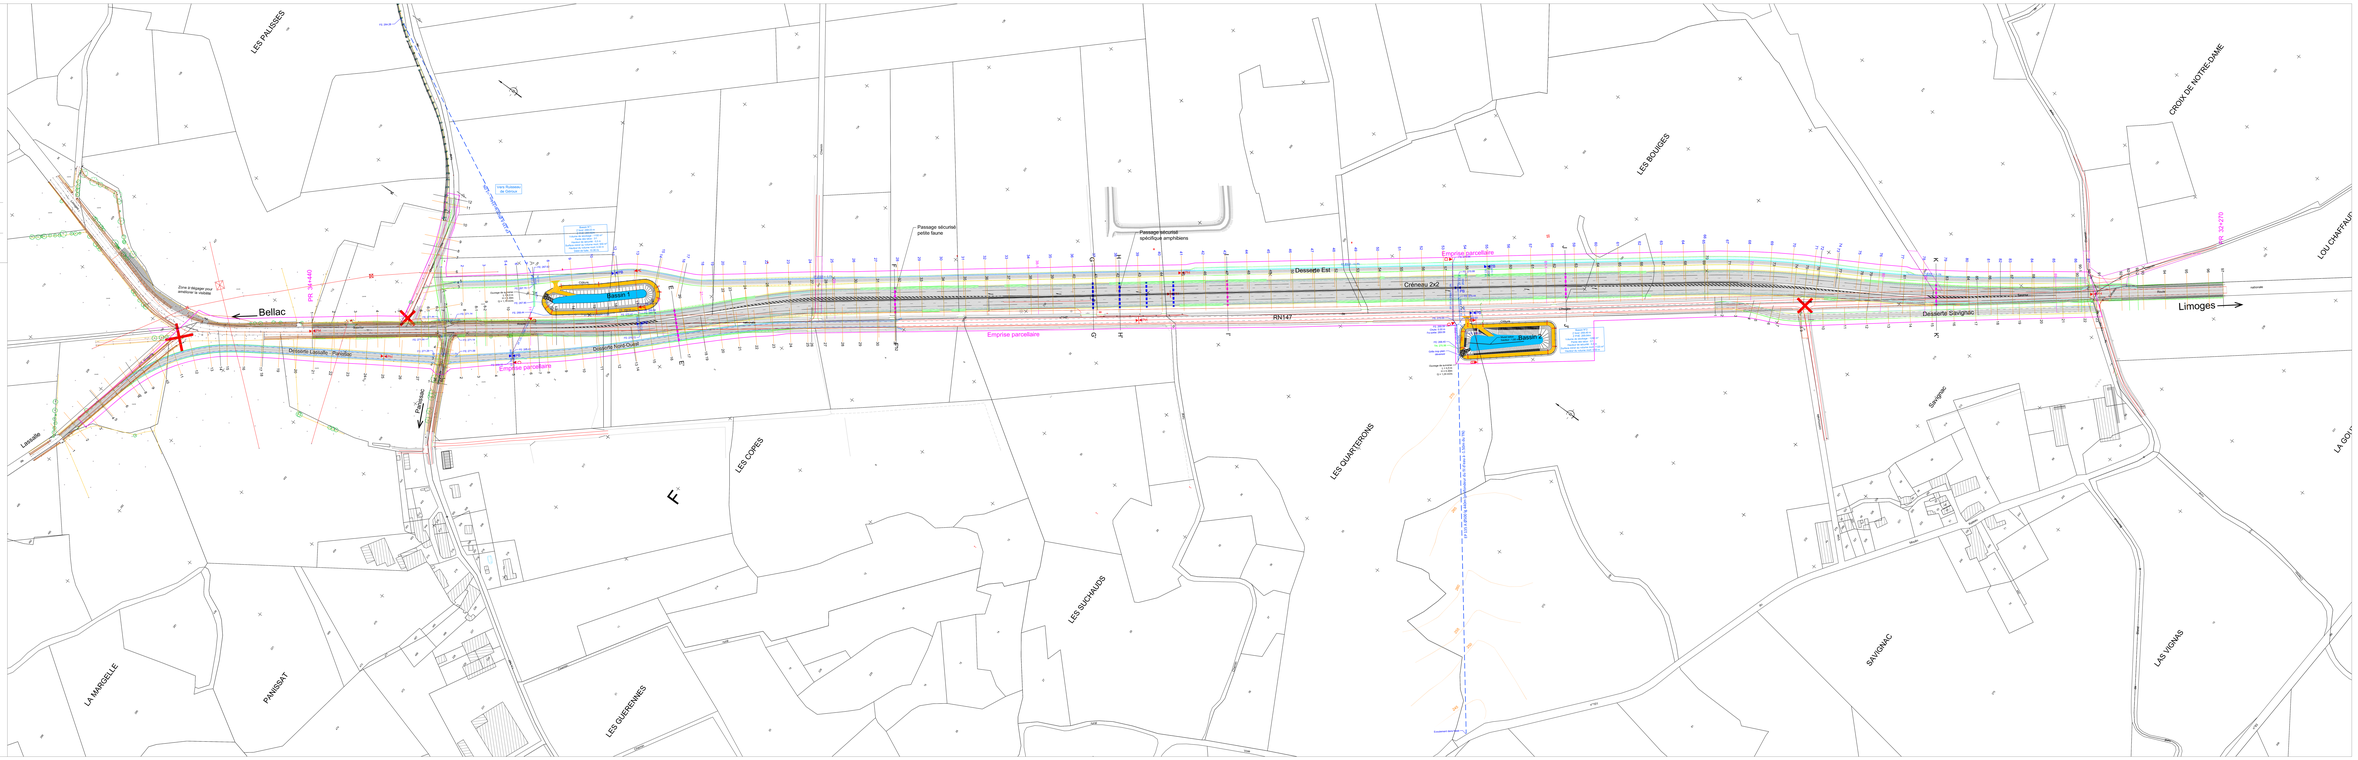
TECSOL
ZI de la Pardine
07340 LA MOTTE
Tél. 04 75 59 81 58