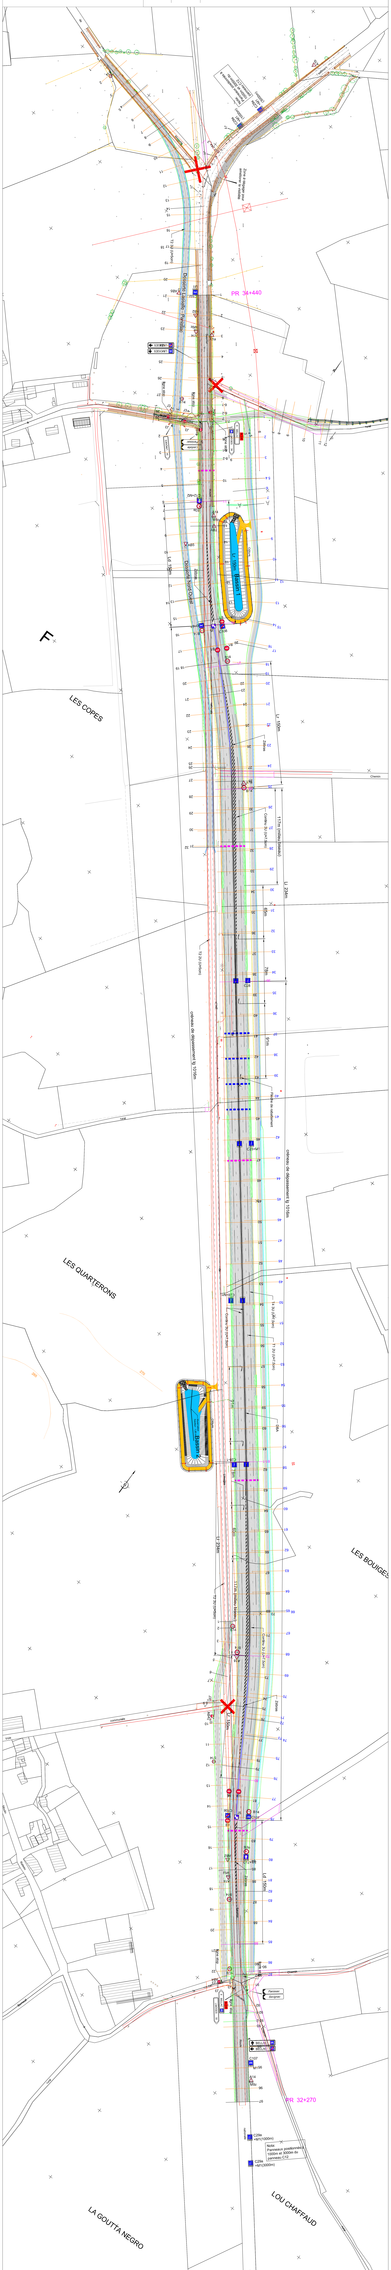
Ministère de la Transition Écologique
Direction Régionale de l'Environnement, de l'Aménagement et du logement Nouvelle-Aquitaine
Aménagement d'un échangeur sur la RN147 Section ouverte et rétablissements
DCE
Direction Interdépartementale des Routes
Centre-Ouest
Plan de masse
Avril 2024
Echelle 1/1000
PR 34+440
PR 32+270
LES COPES
LES QUARTERONS
LES BOUIGES
LOU CHAPPAUD
LA GOUTTA NEGRO
Aire de retournement N 147bis
Aire de retournement N 147bis
Aire de retournement N 147bis