maître d'ouvrage :
Ministère de la Transition Ecologique

Direction Régionale de l'Environnement, de l'Aménagement et du Logement Nouvelle-Aquitaine

DREAL Nouvelle-Aquitaine
30 rue Arthur Rimbaud
CS 80002
33063 Bordeaux cedex
Téléphone 05 56 24 83 83

Mission d'Ecologie Régionale
Direction Interdépartementale des Routes Centre-Ouest

RN147
Aménagement d'un créneau de dépassement à Barneuil
Section courante et rétablissements

DCE

10-1b- Plan des réseaux existants

maître d'œuvre

Directions Interdépartementale des Routes Centre-Ouest

Service d'Ingénierie routière
Unité Ouest
1000 route d'Ouzouer BP
CS 40 059
37 Le-de-Chinon Cedex
Tél 02 47 93 79 00

Unité Nord
47 rue Jean Monnet
CS 30 207 87 040 86

Echelle : 1/1000

Avril 2024

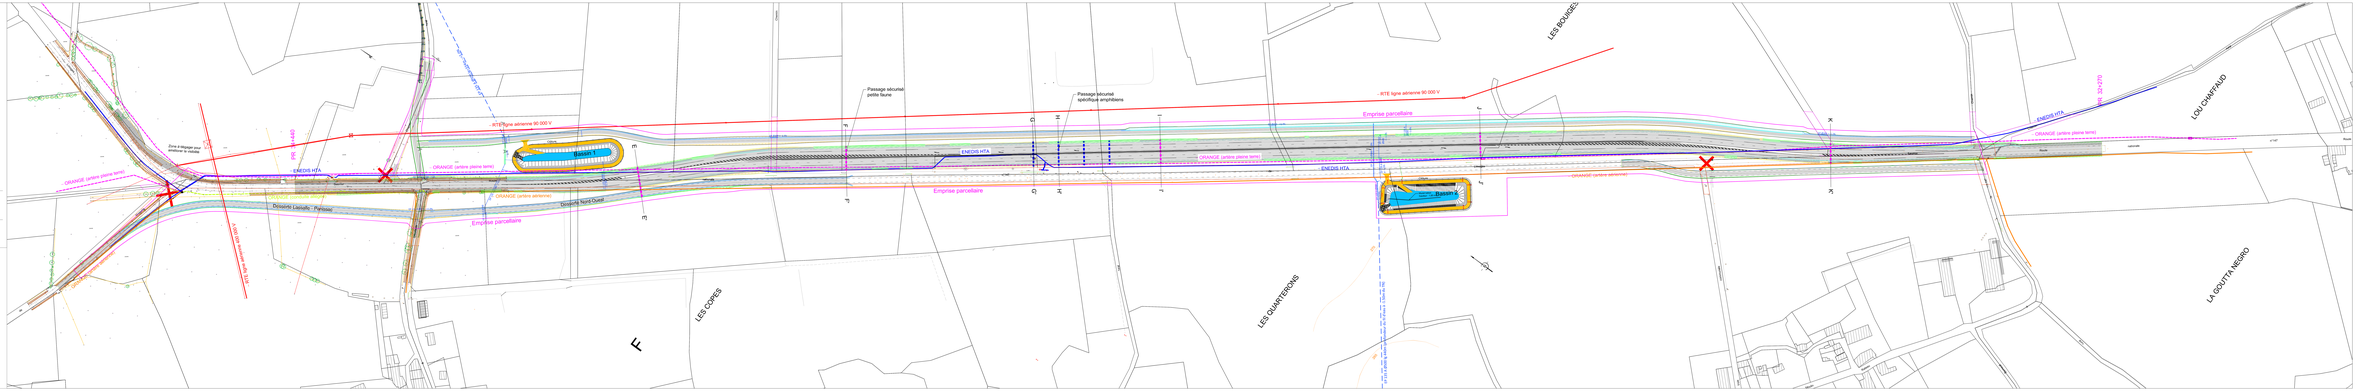
ORANGE (aérien pleine terre)
ENEDIS HTA
RTE ligne aérienne 90 000 V
Emprise parcellaire
Passage sécurisé petite faune
Passage sécurisé spécifique amphibiens
Bassin 1
Bassin 2
Zone d'élargissement pour visibilité sur virolage
Ouvrage hydraulique existant à maintenir
Ouvrage hydraulique existant à prolonger
Ouvrage hydraulique existant à supprimer
Ouvrage hydraulique à créer
Ouvrage Nord Ouest
Ouvrage Lieudis - Puyraseau
Ouvrage hydraulique existant à maintenir
Ouvrage hydraulique existant à supprimer
Ouvrage hydraulique à créer
Ouvrage hydraulique existant à prolonger