maître d'ouvrage :
Ministère de la Transition Ecologique

Direction Régionale de l'Environnement, de l'Aménagement et du Logement Nouvelle-Aquitaine

DREAL Nouvelle-Aquitaine
30 rue Arthur Rimbaud
CS 91121
33063 Bordeaux Cedex
Téléphone : 05 56 24 83 83

Mettre à montage définitif
Direction Interdépartementale des Routes Centre-Ouest

RN147
Aménagement d'un
créneau de dépassement à Barneuil
Section courante et rétablissements

DCE

10-2- Vue en plan

maître d'œuvre

Direction Interdépartementale des Routes
Centre - Ouest

Antenne d'Ingénierie routière
Le Futuroscope
2000 avenue Clément Ader
CS 40179 Chasseneuil
22 rue des Pommiers Blancs
37604 LOMBARD Cedex

Bât.[illegible]
[illegible]
[illegible]
[illegible]

Echelle : 1/1000
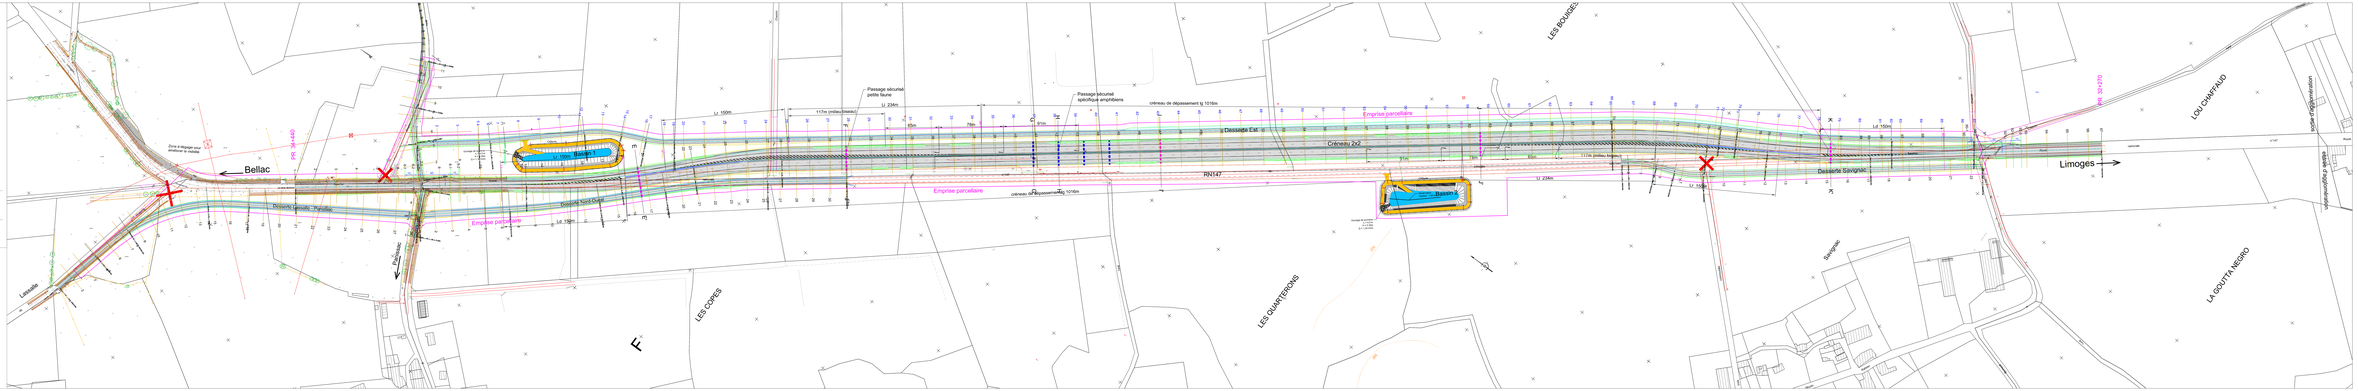
Avril 2024