Liberté
Égalité
Fraternité
RÉPUBLIQUE FRANÇAISE

maître d'ouvrage :

Ministère de la Transition Écologique

Direction Régionale de l'Environnement, de l'Aménagement et du Logement Nouvelle-Aquitaine

DREAL Nouvelle-Aquitaine
15 rue Arthur-Ranc
BP 60539
86020 Poitiers Cedex
Téléphone: 05 49 55 63 63

Maître d'ouvrage délégué
Direction Interdépartementale des Routes Centre-Ouest

RN147
Aménagement d'un créneau de dépassement à Berneuil
Section courante et rétablissements

DCE

10-6- Profil en long rétablissements
10-6-4- Desserte Savignac

maître d'oeuvre

Direction Interdépartementale des Routes Centre - Ouest

Service d'ingénierie routière
Adresse postale :
DIR Centre Ouest - SIR
Immeuble Le Postel
22, rue des Périsiens Blancs
87032 LIMOGES cedex

Bureaux :
15, place Jourdan
87000 LIMOGES
Tel: 05 87 50 60 80

Avril 2024

Axe : Desserte Savignac

Profil dessiné par AutoPISTE

Echelle en X : 1/500

Echelle en Y : 1/100

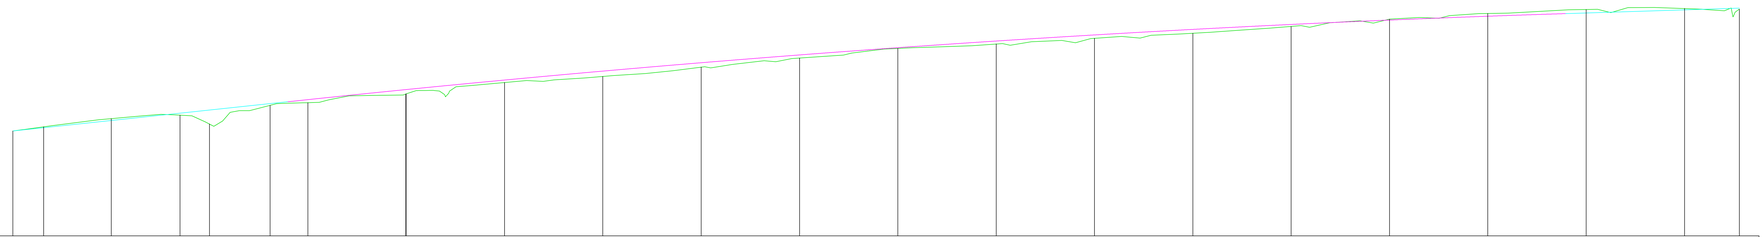

PC : 273.00 m

Numéro de profils en travers	1	2	3	4	5	6	7	8	9	10	11	12	13	14	15	16	17	18	19	20	21	22	23
Altitudes TN	273.33	273.54	273.96	273.14	273.69	273.64	273.77	280.21	280.80	281.11	281.59	282.04	282.53	282.79	283.05	283.30	283.50	283.75	283.95	284.02	284.01	284.45	284.63
Altitudes Projet	273.33	273.49	273.86	273.23	273.39	273.72	273.82	280.44	280.92	281.36	281.80	282.20	282.57	282.91	283.22	283.50	283.75	283.95	283.98	284.17	284.31	284.45	284.58
Ecarts Projet - TN	-0.00	-0.05	-0.10	0.10	0.31	0.08	0.05	0.22	0.13	0.27	0.22	0.16	0.04	0.12	0.17	0.20	0.25	0.20	0.03	0.15	0.30	0.00	-0.05
Abcisses	0.00	7.82	25.00	42.50	50.00	65.41	69.94	75.00	99.91	125.00	150.00	175.00	200.00	225.00	250.00	275.00	300.00	325.00	350.00	375.00	394.80	400.00	425.00
Distances partielles		7.82	17.18	17.50	7.50	15.41	4.53	5.06	24.91	25.09	25.00	25.00	25.00	25.00	25.00	25.00	25.00	25.00	25.00	25.00	19.80	5.20	25.00	13.96
Pentes et rampes	RAMPE L = 69.94 m P = 2.13 %							RP = -21606.77 L = 324.86															RAMPE L = 44.55 m P = 0.83 %	
Alignements droits et courbes	DROITE L = 7.82 m	R= 420.00 m L = 34.68 m			DROITE L = 22.91 m			R = 120.00 m L = 54.50 m	DROITE L = 330.05 m															
Dévers Gauche	2.00	-7.00	-2.00	-7.00	-2.42	-7.00	-5.89	-7.00	-1.15	-2.00	-2.00	-2.00	-2.00	-2.00	-2.00	-2.00	-2.00	-2.00	-2.00	-2.00	-2.00	-2.00	-2.00
Dévers Droit	2.00	7.00	2.00	7.00	2.42	7.00	5.89	7.00	2.00	2.00	2.00	2.00	2.00	2.00	2.00	2.00	2.00	2.00	2.00	2.00	2.00	2.00	2.00