


RN 147 Berneuil

Créneau de dépassement

Cas déblai

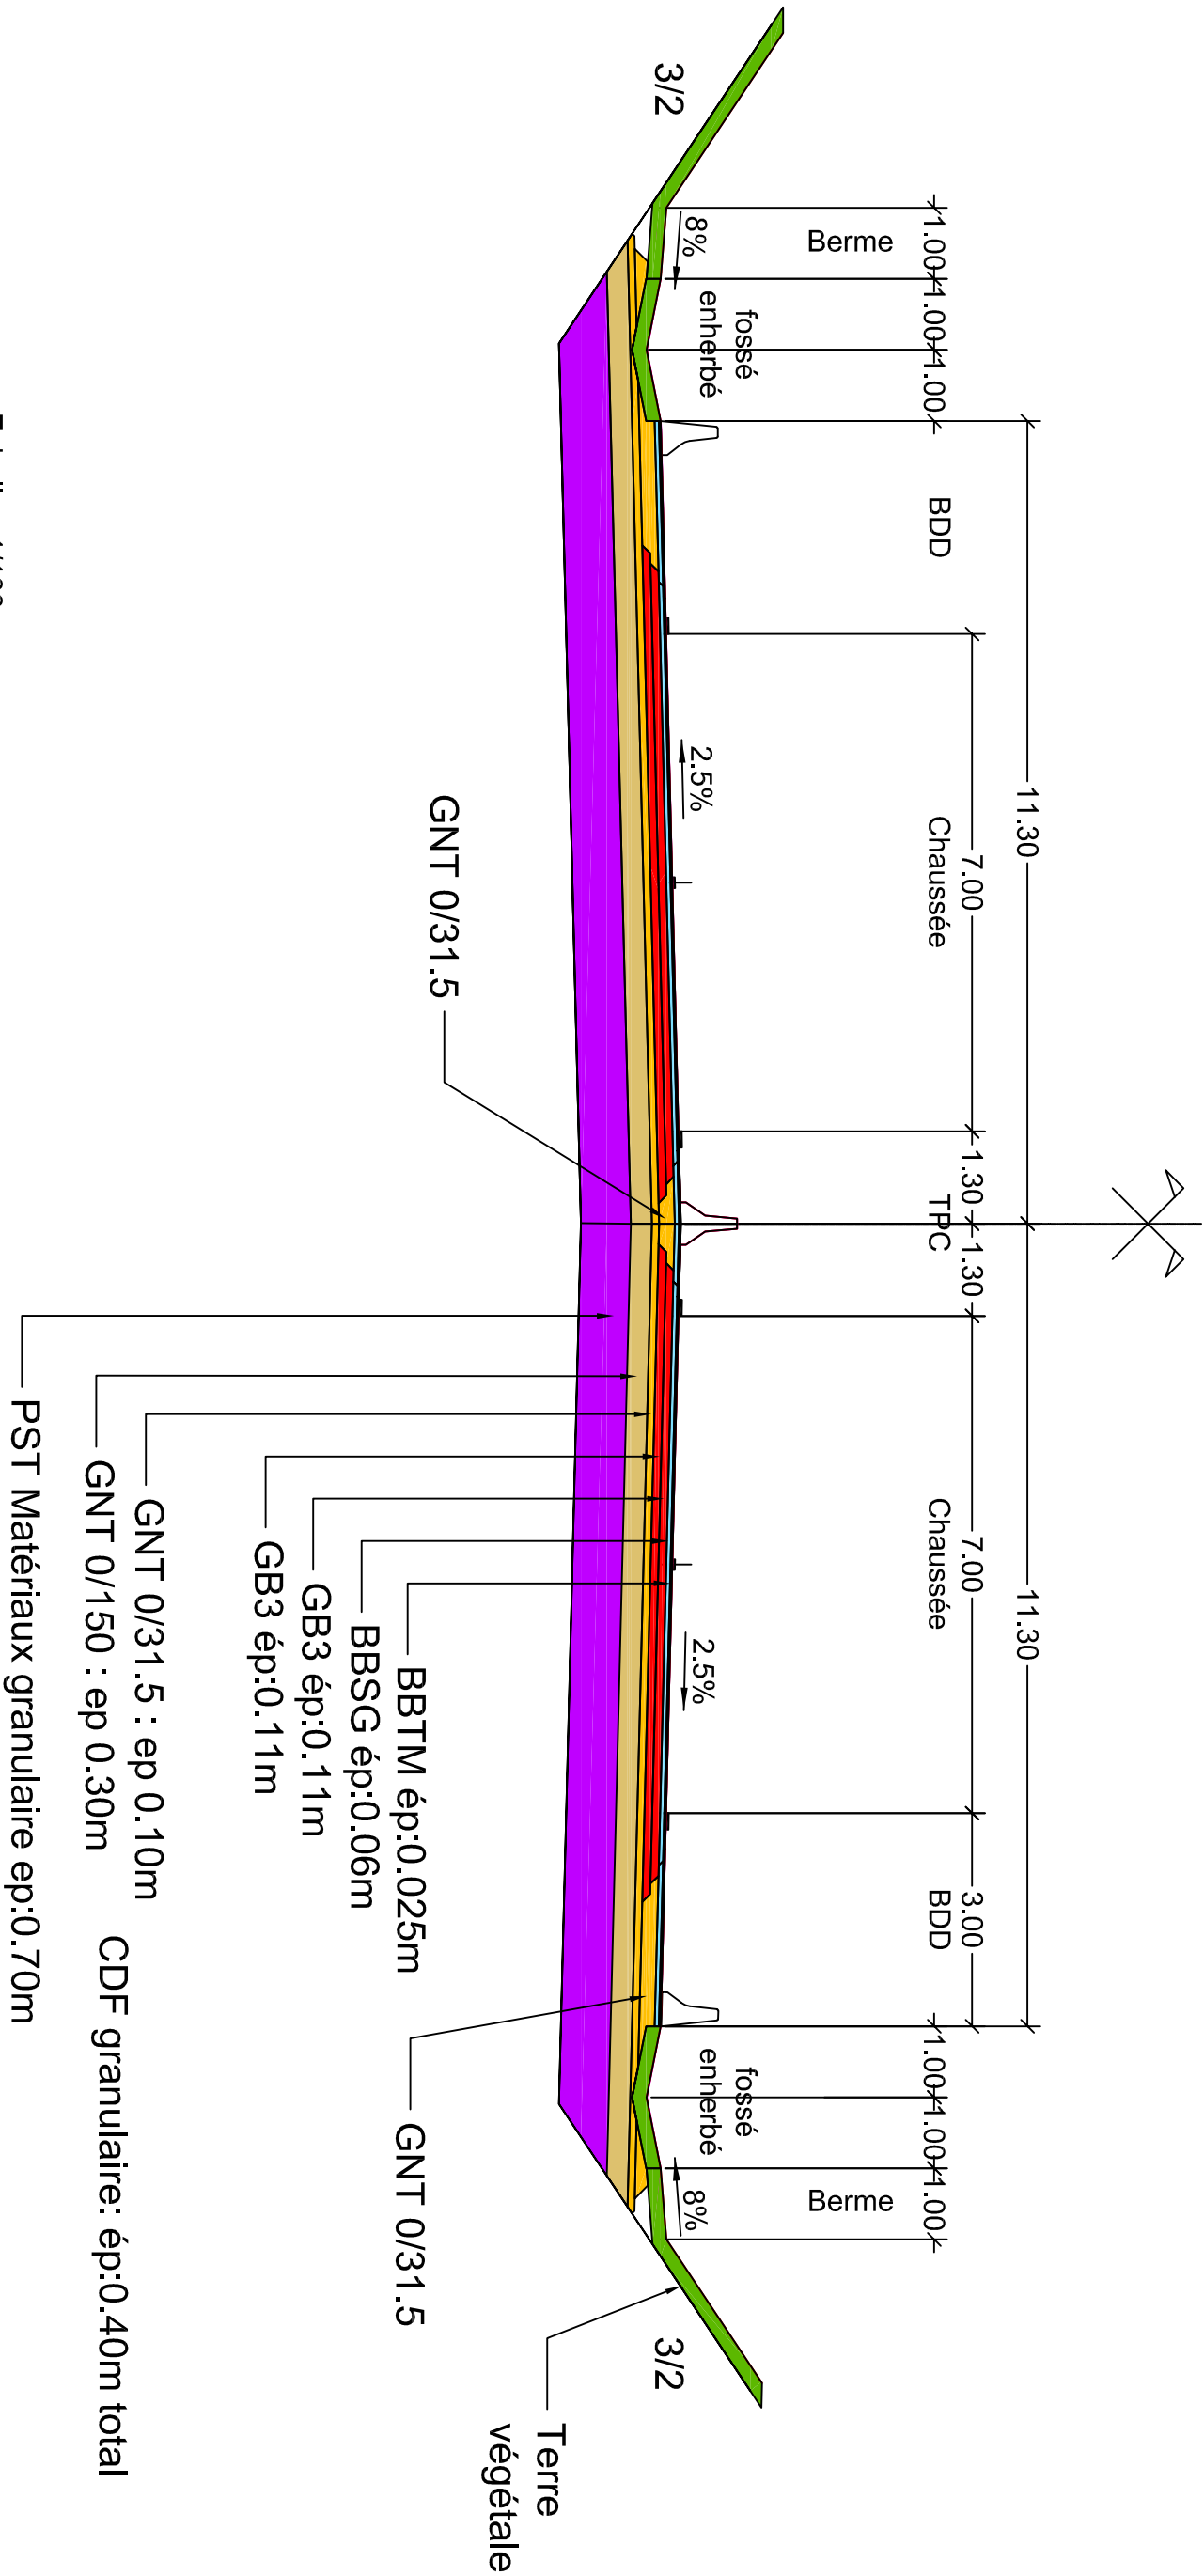


Echelle : 1/100

RN 147 Berneuil

Créneau de dépassement


Cas remblai

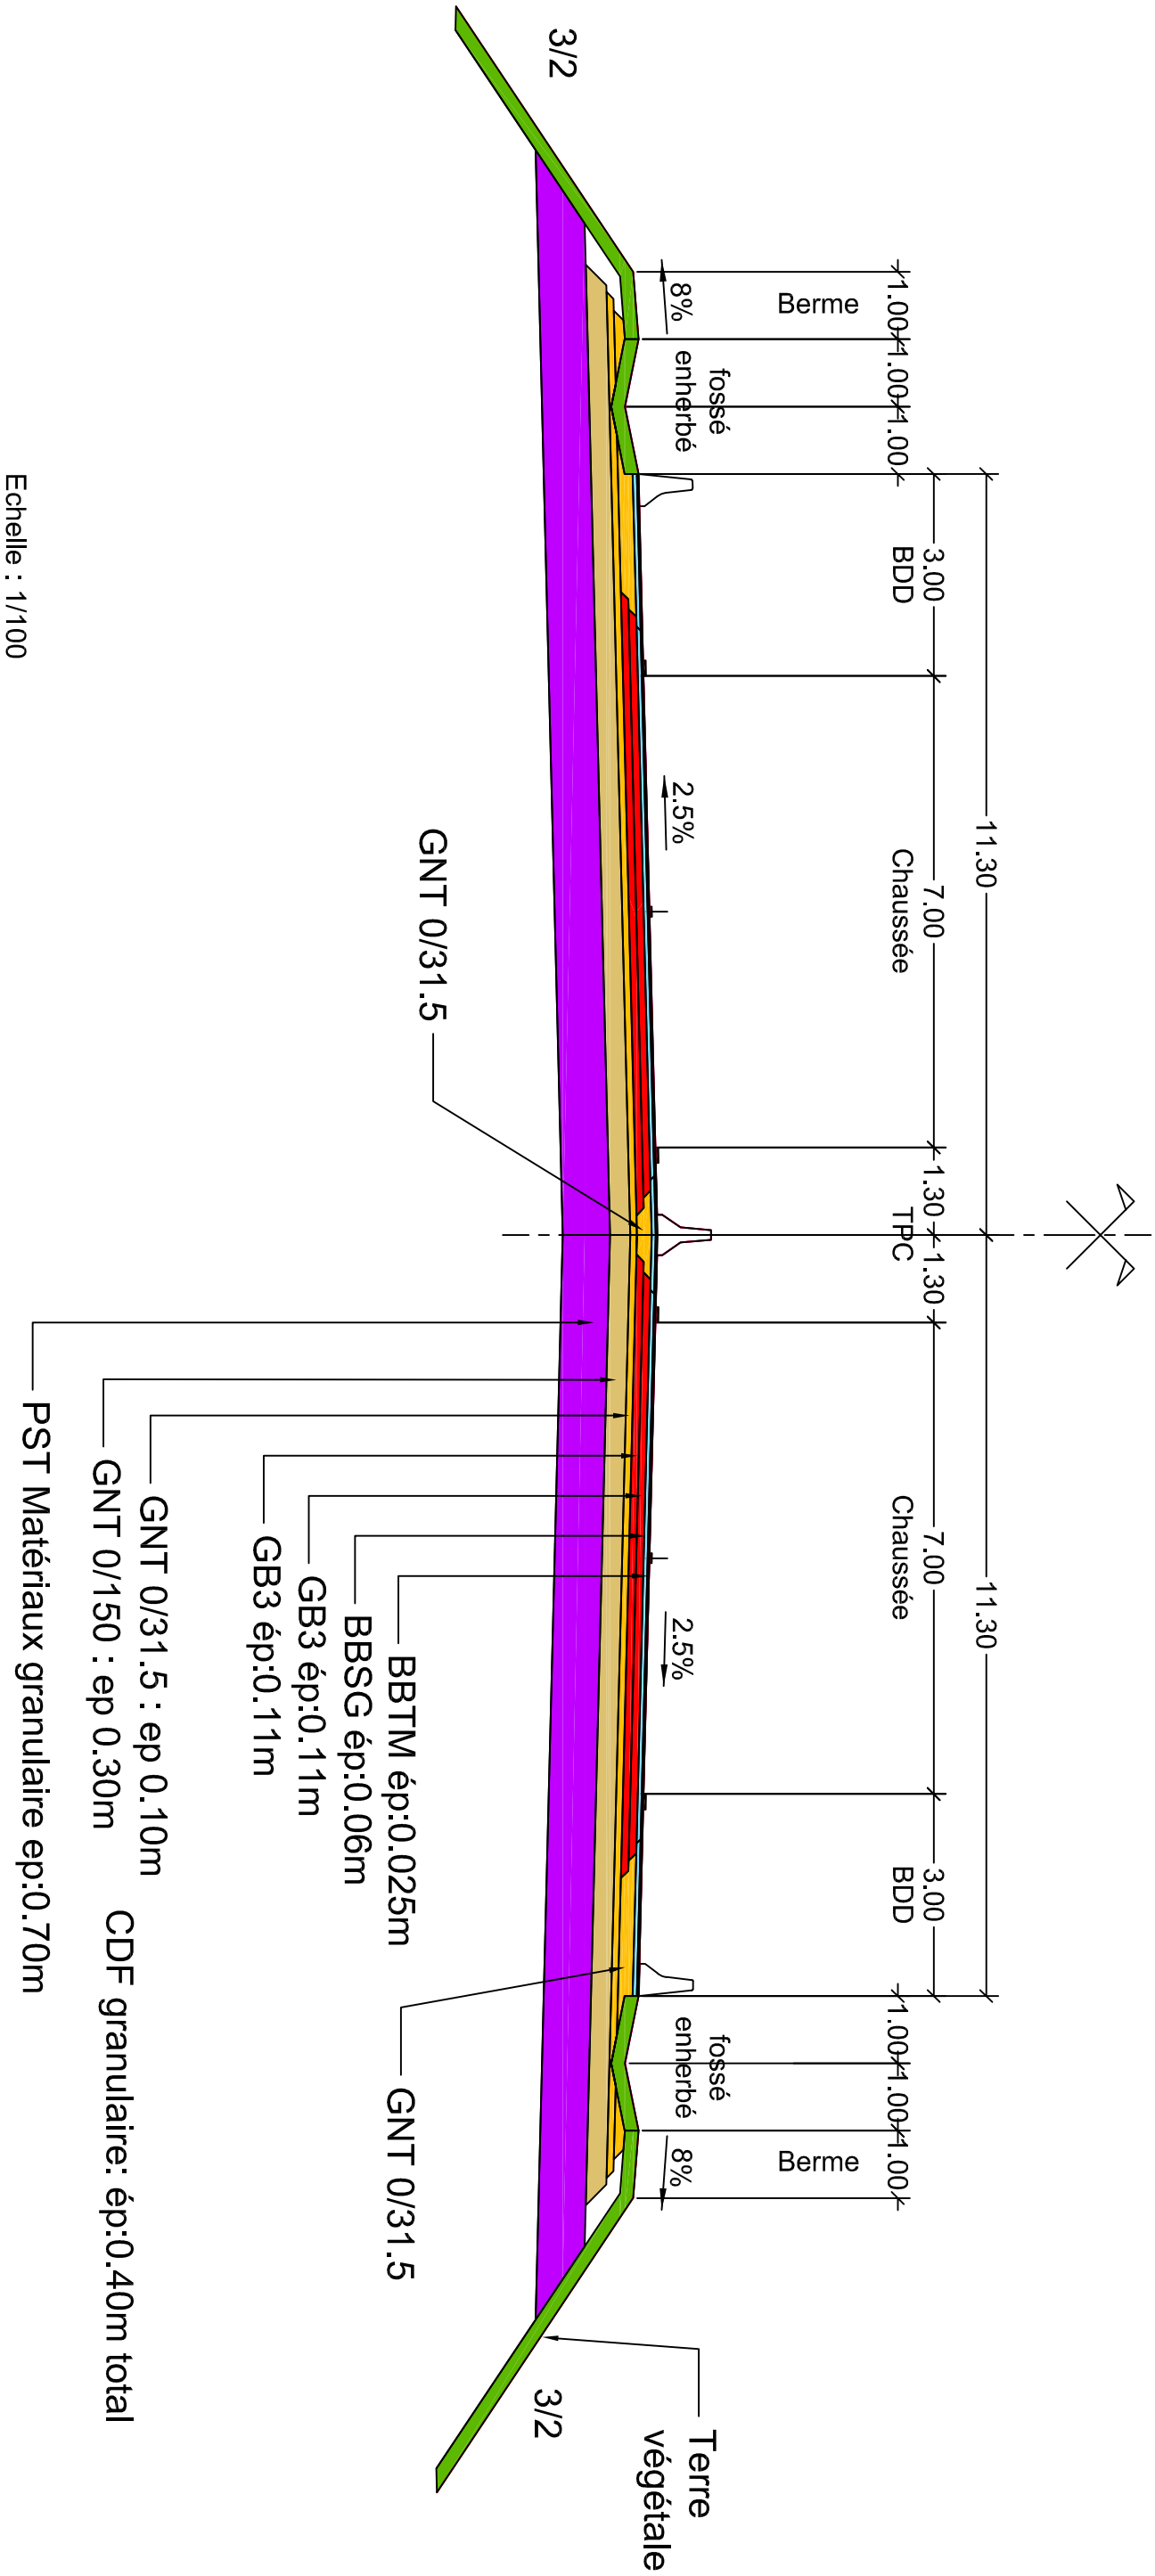

Echelle : 1/100


RN 147 Berneuil

Raccordement créneau avec la RN

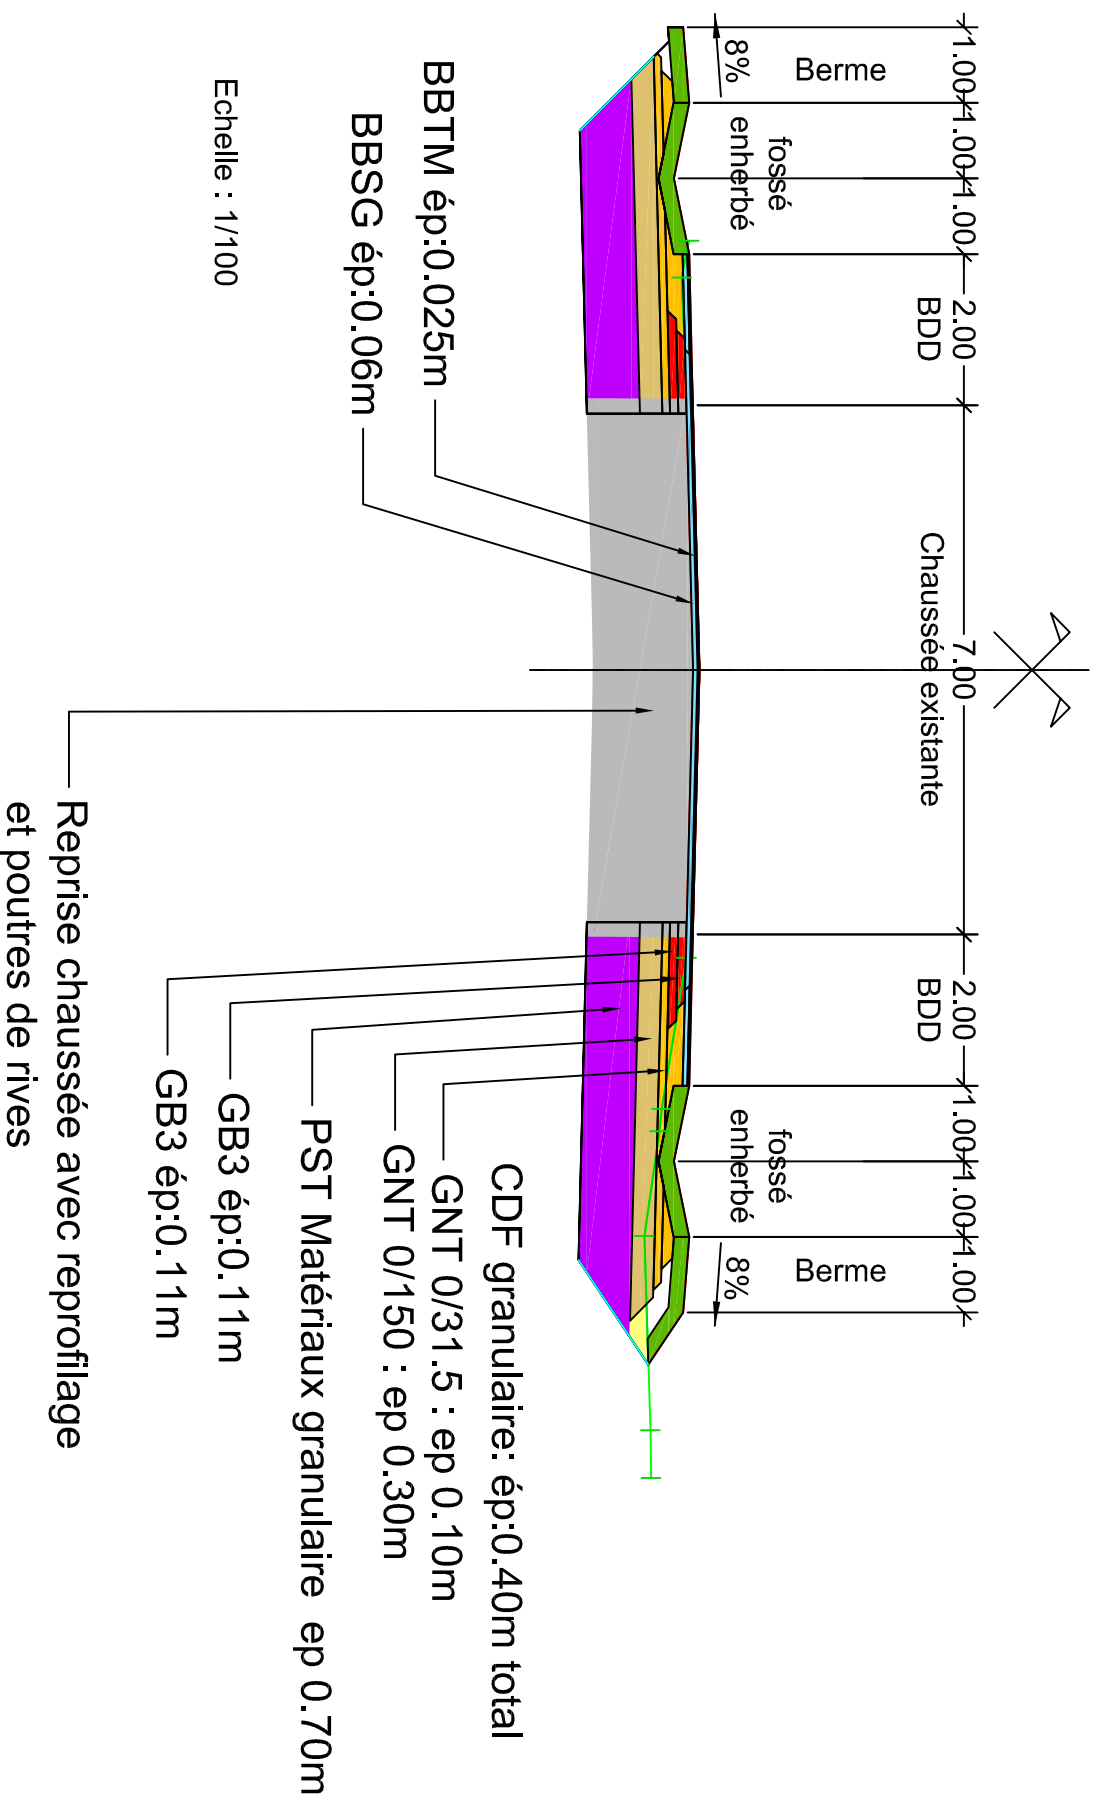

Berneuil

Voie de rétablissement courante

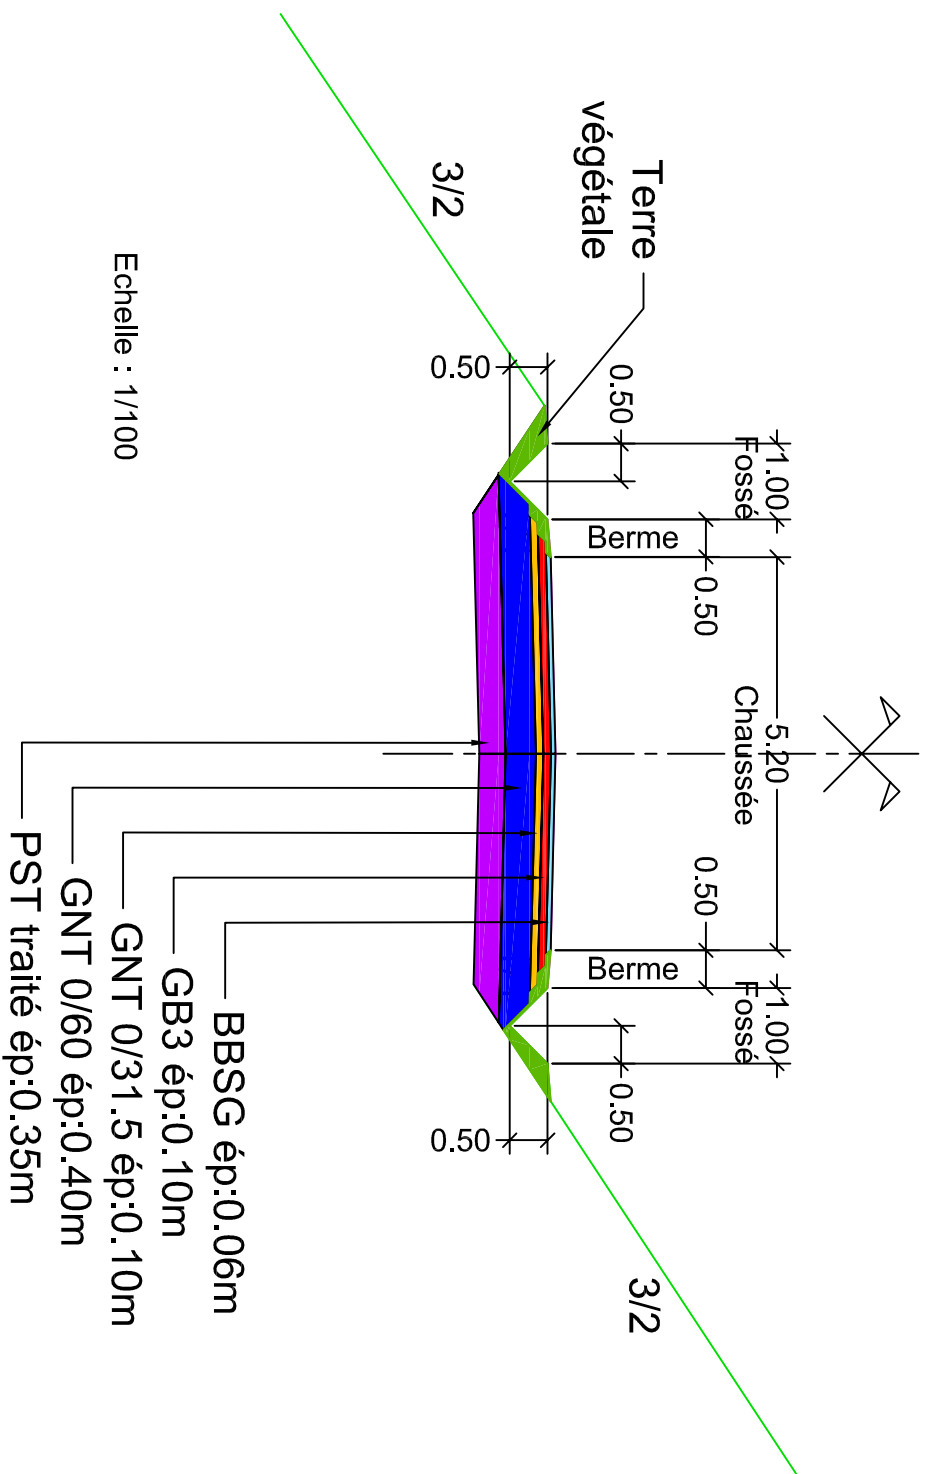

Créneau de Berneuil

Voie de rétablissement

Desserte Est (chemin agricole)

