MINISTÈRES
AMÉNAGEMENT
DU TERRITOIRE
TRANSITION
ÉCOLOGIQUES

Direction Régionale de l'Environnement, de l'Aménagement et du Logement Nouvelle-Aquitaine

DREAL Nouvelle-Aquitaine
Cité Administrative
BP 55
33090 Bordeaux Cedex
Téléphone 33 (0) 5 56 24 83 83

Maître d'ouvrage délégué
Direction Interdépartementale des Routes Centre-Ouest

RN147
Aménagement d'un
créneau de dépassement à Berneuil
Section courante et rétablissements

DCE

10-11- Assainissement : vue en plan

Echelle : 1/1000

Février 2025

maître d'oeuvre
Direction Interdépartementale des Routes Centre - Ouest

Service d'ingénierie routière
Pôle Ouvrages d'art
Cité Universitaire - BP
87 021 Limoges Cedex 1
21 rue des Pénitents Blancs
87032 LIMOGES cedex

TECSOL
ZI de Lanouaille
24 420 LANOUAILLE
Tél : 05 53 56 81 56

Légende
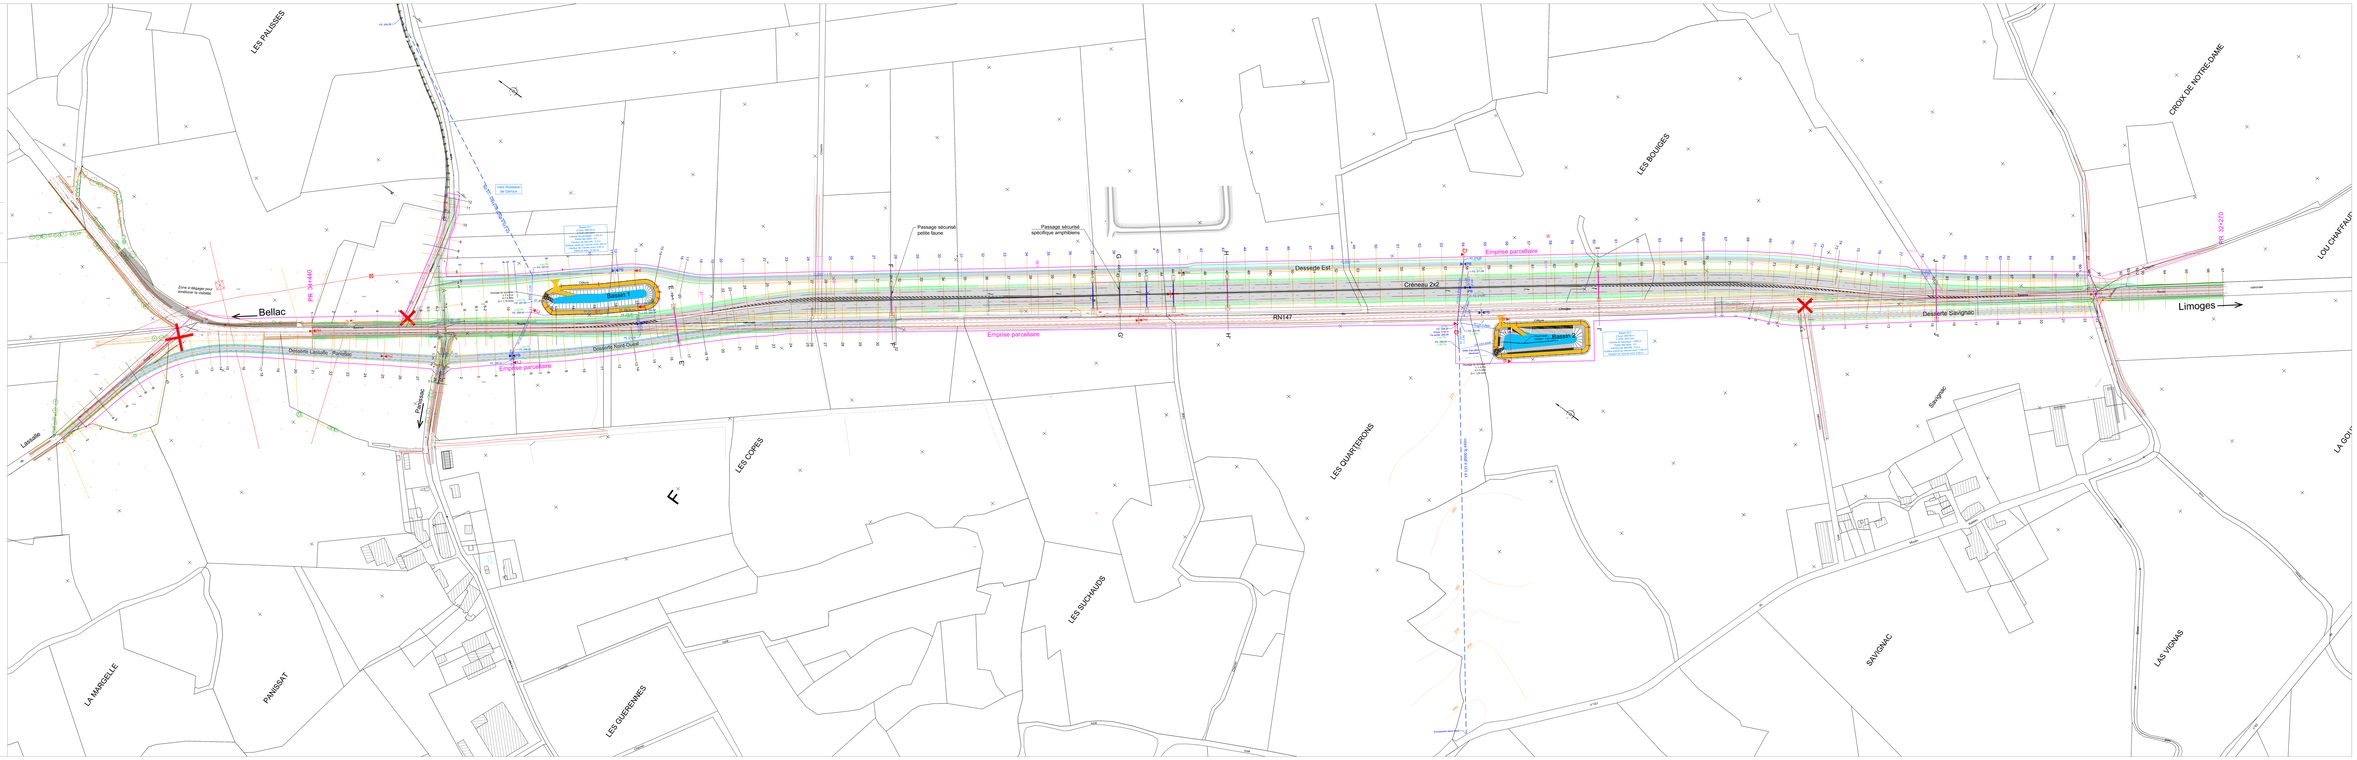
- Fond de bassin
- Piste d'accès au bassin
- Regard de visite
- Ouvrage Bypass
- Canalisation béton
- Fossé enherbé
- Noue enherbée
- Cunette enherbée
- Point Haut (PHYD)
- Point Bas (PBYD)