



MINISTÈRES
AMÉNAGEMENT
DU TERRITOIRE
TRANSITION
ÉCOLOGIQUES

Direction Régionale de l'Environnement, de
l'Aménagement et du Logement Nouvelle-Aquitaine

DECA, Nouvelle-Aquitaine
15 rue Arthur-Ranc
BP 60539
86020 Poitiers Cedex
Téléphone: 05 49 55 83 83

Maître d'ouvrage délégué
Direction Interdépartementale des Routes Centre-Ouest

RN147

Aménagement d'un
crénneau de dépasement à Berneuil
Section courante et rétablissements

DCE


10-12- Assainissement : bassin 1

maître d'oeuvre

Direction Interdépartementale des Routes
Centre - Ouest

Service d'ingénierie routière
Bureau :
DRE Centre-Ouest - SR
Immeuble Le Frérot
22, rue des Fontaines Bleues
87032 LIMOGES cedex
Tél: 05 87 89 89 89


Février 2025

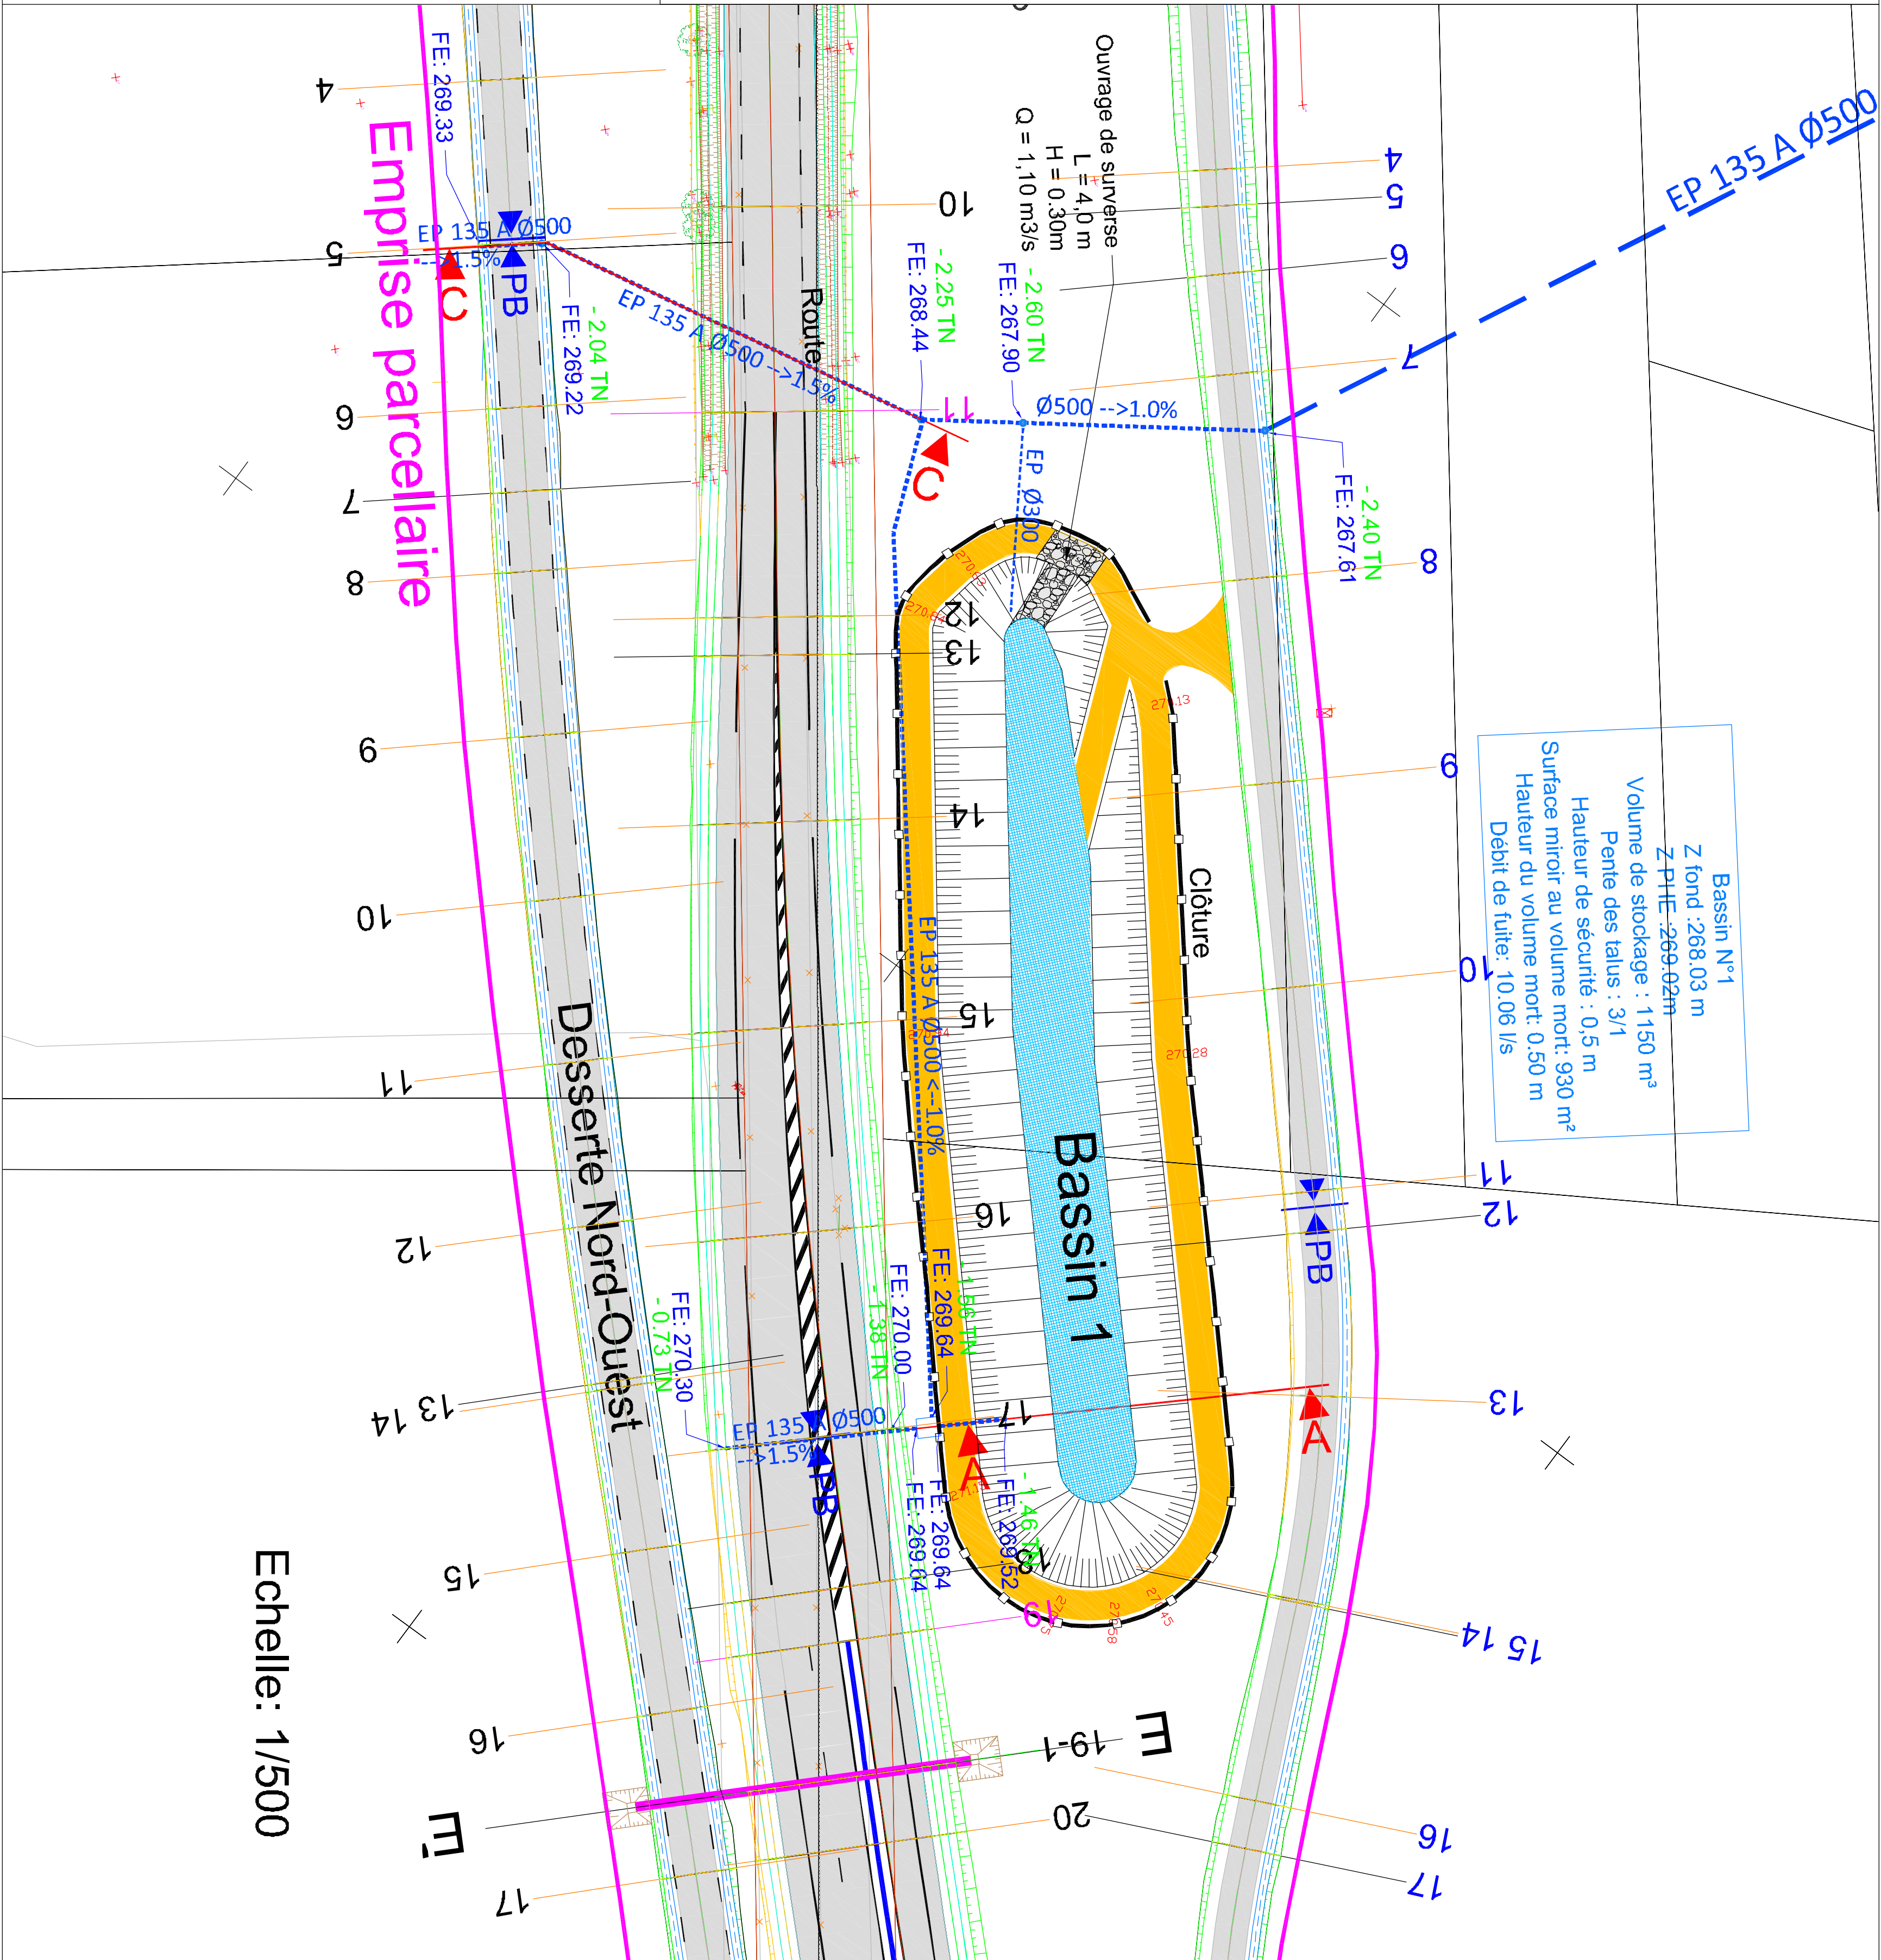


Echelle: 1/250

Bassin de rétention avec volume mort n°1
Volume de rétention : 1150 m³
Volume maximum : 1570 m³

Coupe AA

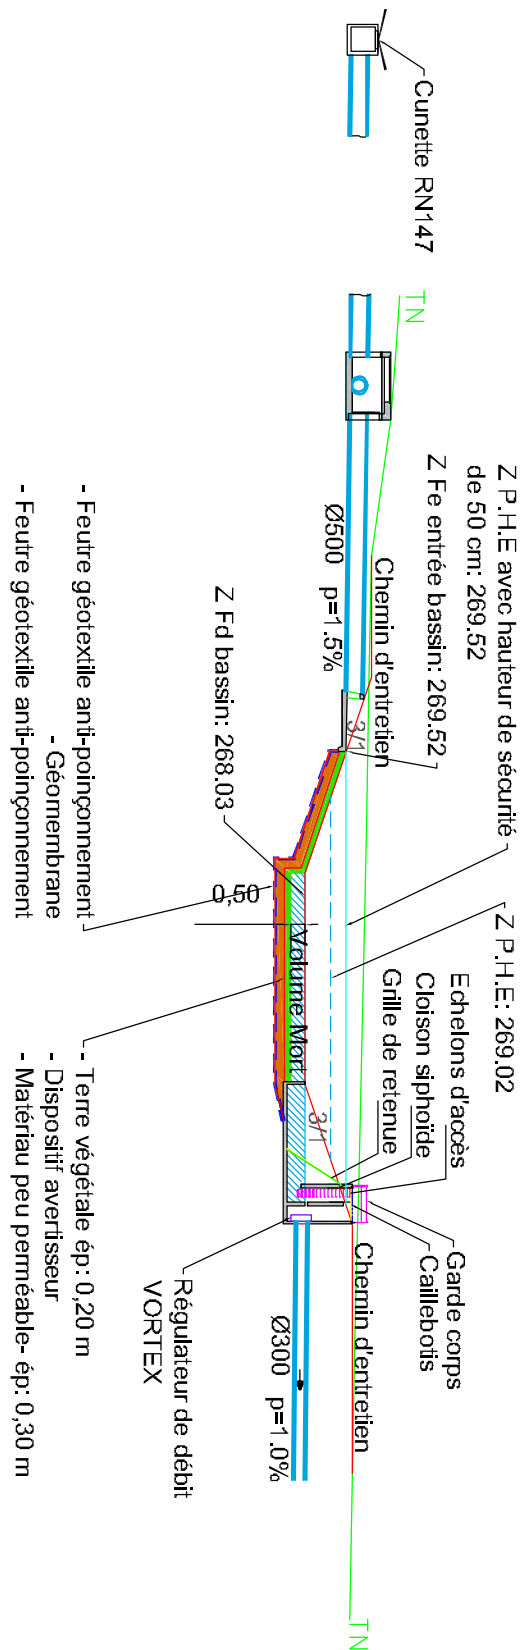

Coupe CC

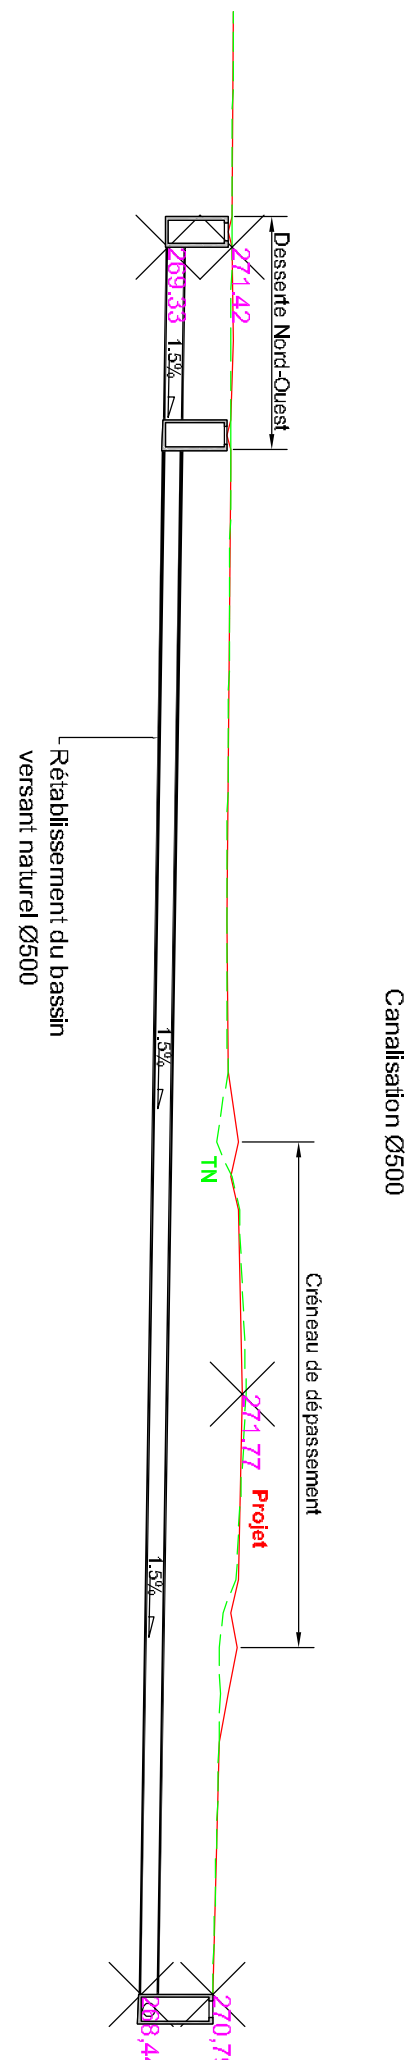

Légende

- Fond de bassin
- Piste d'accès au bassin
- Regard de visite
- Ouvrage Bypass
- Canalisation béton
- Fossé enherbé
- Noue enherbée
- Cunette enherbée
- Point Haut
- Point Bas