Liberté
Égalité
Fraternité
RÉPUBLIQUE FRANÇAISE

MINISTÈRES
AMÉNAGEMENT
DU TERRITOIRE
TRANSITION
ÉCOLOGIQUES

Direction Régionale de l'Environnement, de l'Aménagement et du Logement Nouvelle-Aquitaine

Maître d'ouvrage délégué
Direction Interdépartementale des Routes Centre-Ouest

DREAL Nouvelle-Aquitaine
15 rue Arthur-Ranc
BP 60539
86020 Poitiers Cedex
Téléphone: 05 49 55 63 63

RN147
Aménagement d'un
créneau de dépassement à Berneuil
Section courante et rétablissements

DCE

10-6- Profil en long rétablissements
10-6-1- Desserte Lassalle-Panissac

maître d'oeuvre

Direction Interdépartementale des Routes Centre - Ouest

Service d'ingénierie routière
Adresse postale :
DIR Centre Ouest - SIR
Immeuble Le Pastel
2Z, rue des Peintres Blancs
87032 LIMOGES cedex

Bureaux :
15, place Jourdan
87000 LIMOGES
Tél: 05 87 50 60 80

Février 2025

Axe : Desserte Lassalle-Panissac

Profil dessiné par AutoPISTE

Echelle en X : 1/500
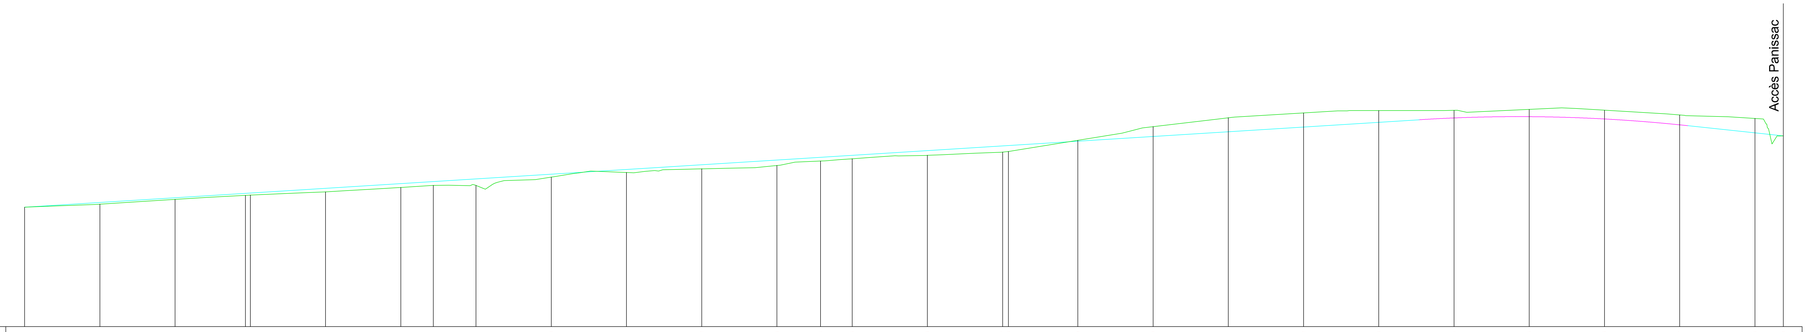
Echelle en Y : 1/100