Liberté Égalité Fraternité
RÉPUBLIQUE FRANÇAISE

MINISTÈRES
AMÉNAGEMENT
DU TERRITOIRE
TRANSITION
ÉCOLOGIQUES

Direction Régionale de l'Environnement, de
l'Aménagement et du Logement Nouvelle-Aquitaine

DREAL Nouvelle-Aquitaine
15 rue Arthur-Ranc
BP 60539
86020 Poitiers Cedex
Téléphone: 05 49 55 63 63

Maître d'ouvrage délégué
Direction Interdépartementale des Routes Centre-Ouest

RN147
Aménagement d'un créneau de dépassement à Berneuil
Section courante et rétablissements

DCE

10-6- Profil en long rétablissements
10-6-3- Desserte Nord-Ouest

maître d'oeuvre

Direction Interdépartementale des Routes Centre - Ouest

Service d'ingénierie routière

Adresse postale :
DIR Centre Ouest - SIR
Immeuble Le Pastel
22, rue des Pénitents Blancs
87032 LIMOGES cedex

Bureaux :
15, place Jourdan
87000 LIMOGES
Tel: 05 87 50 6080

Février 2025

Axe : Desserte Nord-Ouest

Profil dessiné par AutoPISTE

Echelle en X : 1/1000

Echelle en Y : 1/100

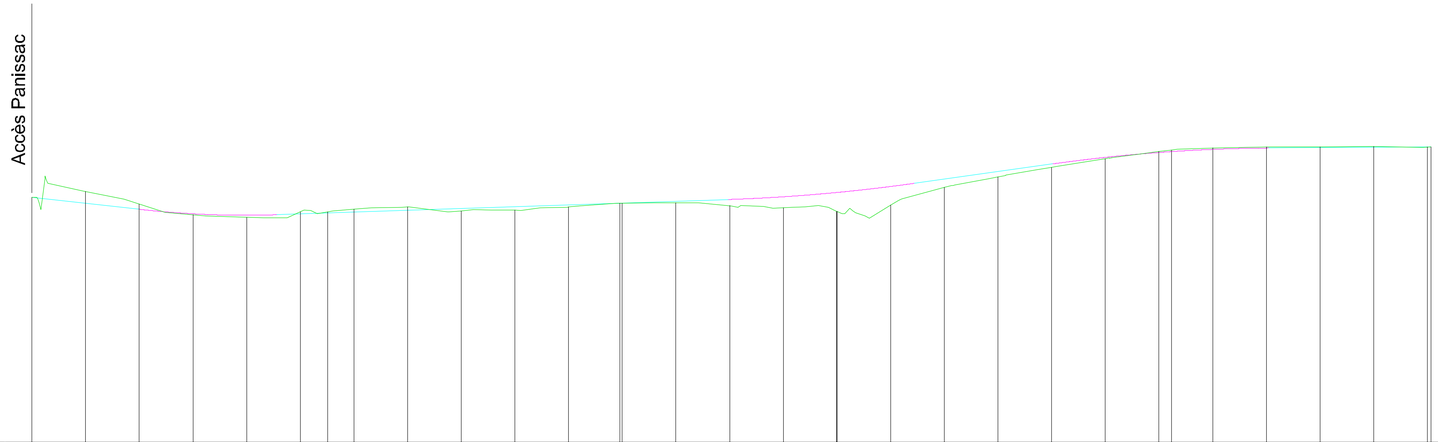

PC : 263.00 m

| | | |