


RN 147 Berneuil

Créneau de dépassement

Cas déblai

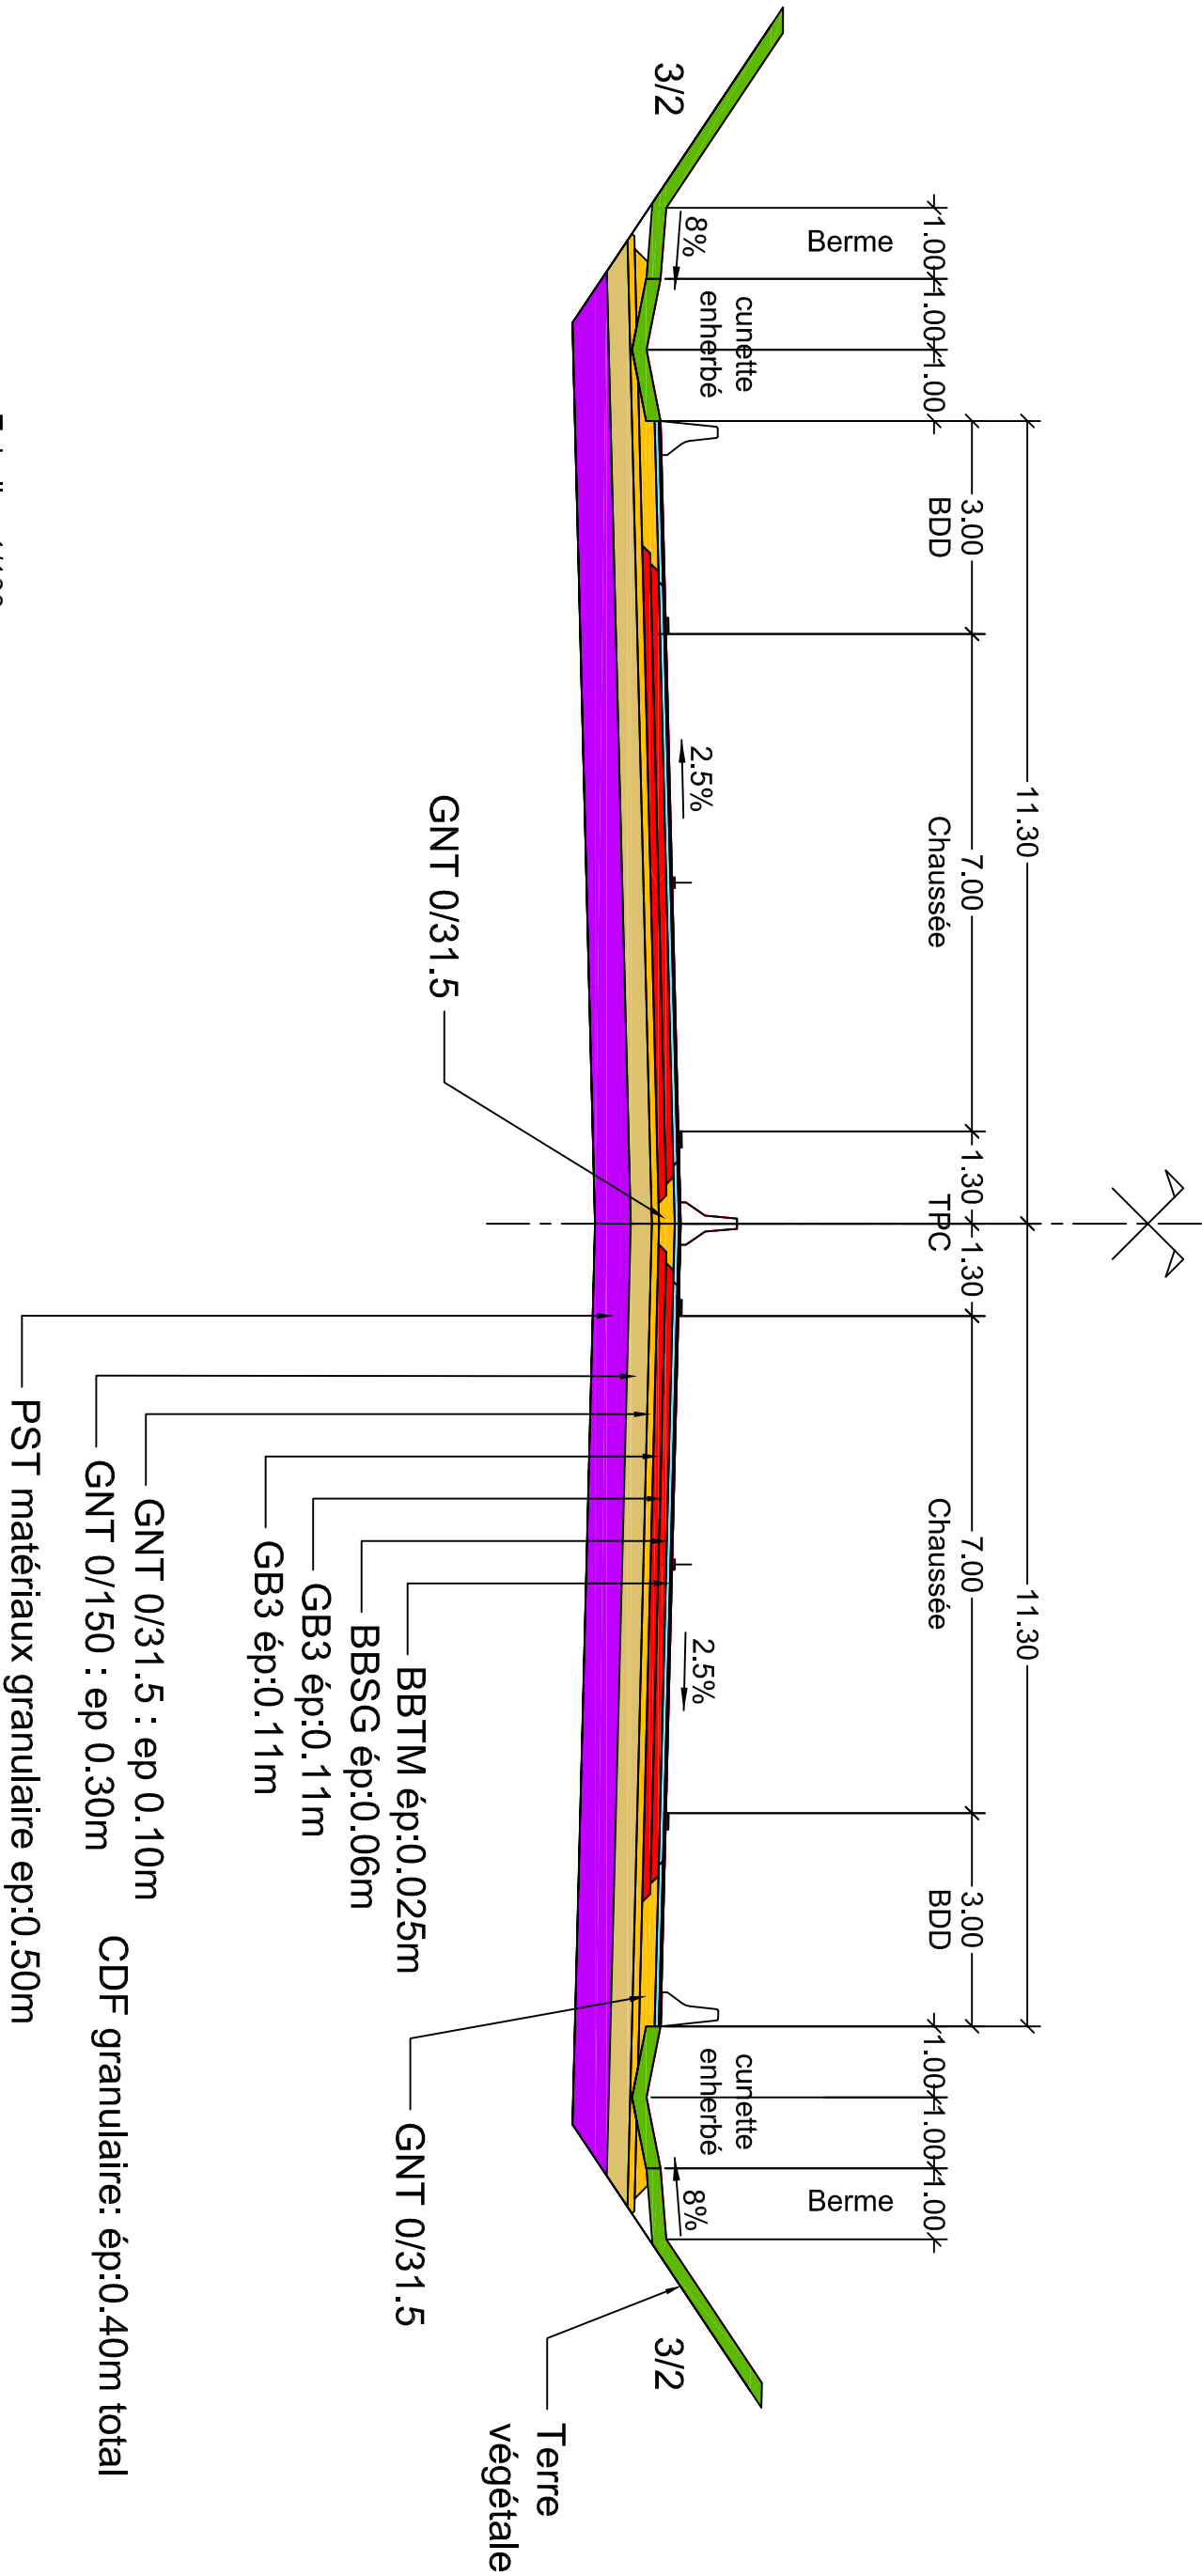


Echelle : 1/100

RN 147 Berneuil

Créneau de dépassement


Cas remblai

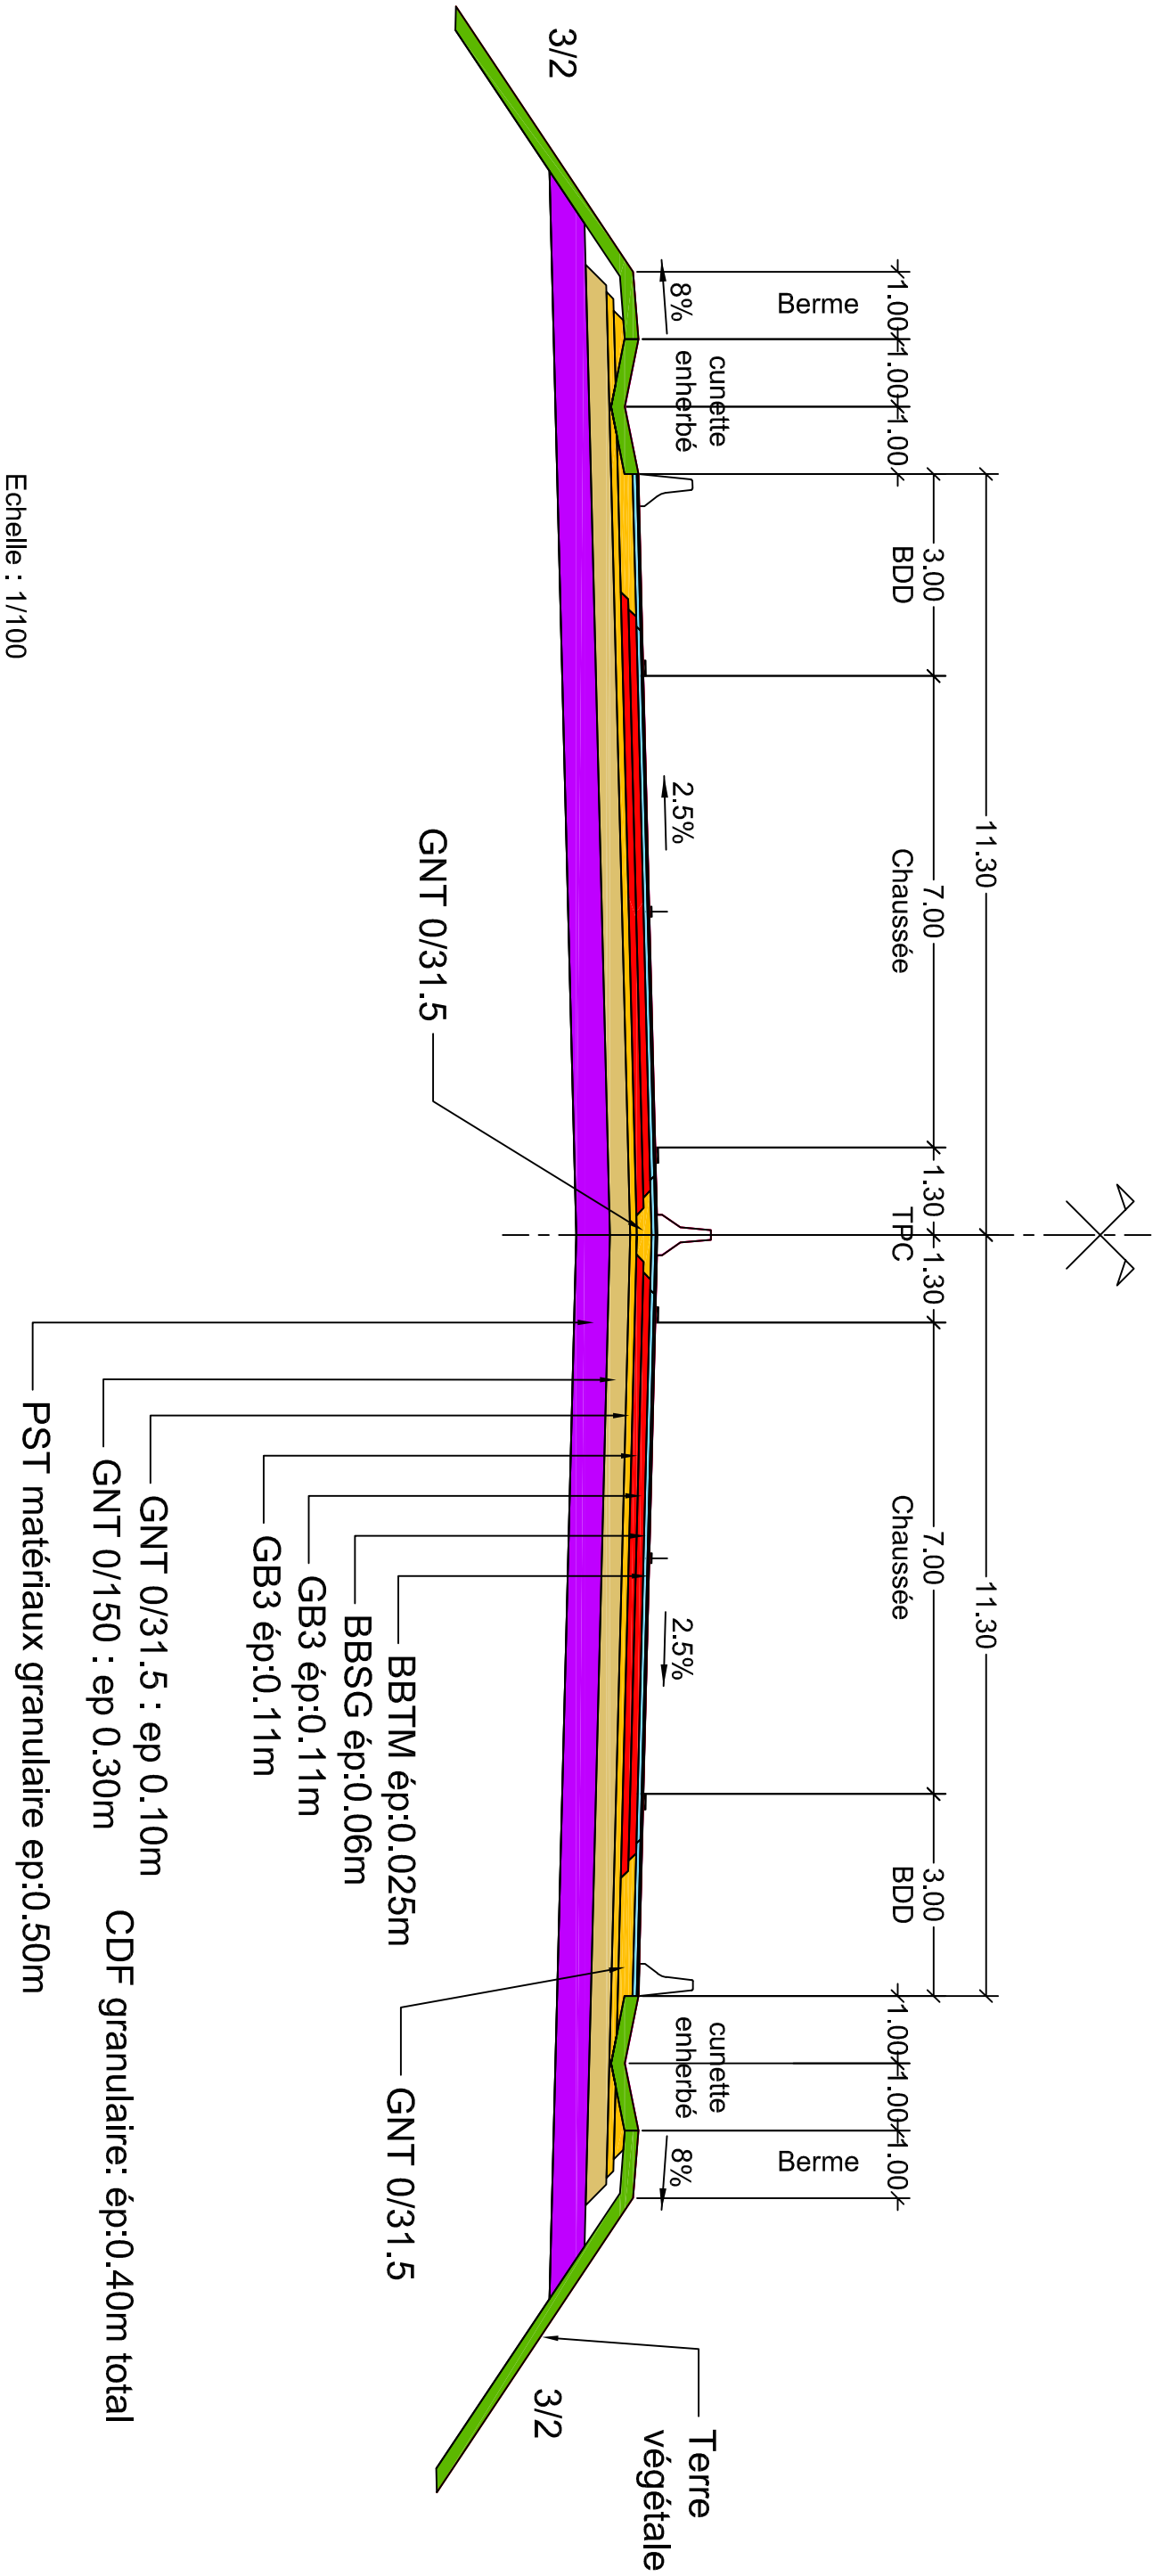

Echelle : 1/100

RN 147 Berneuil


Raccordement créneau avec la RN

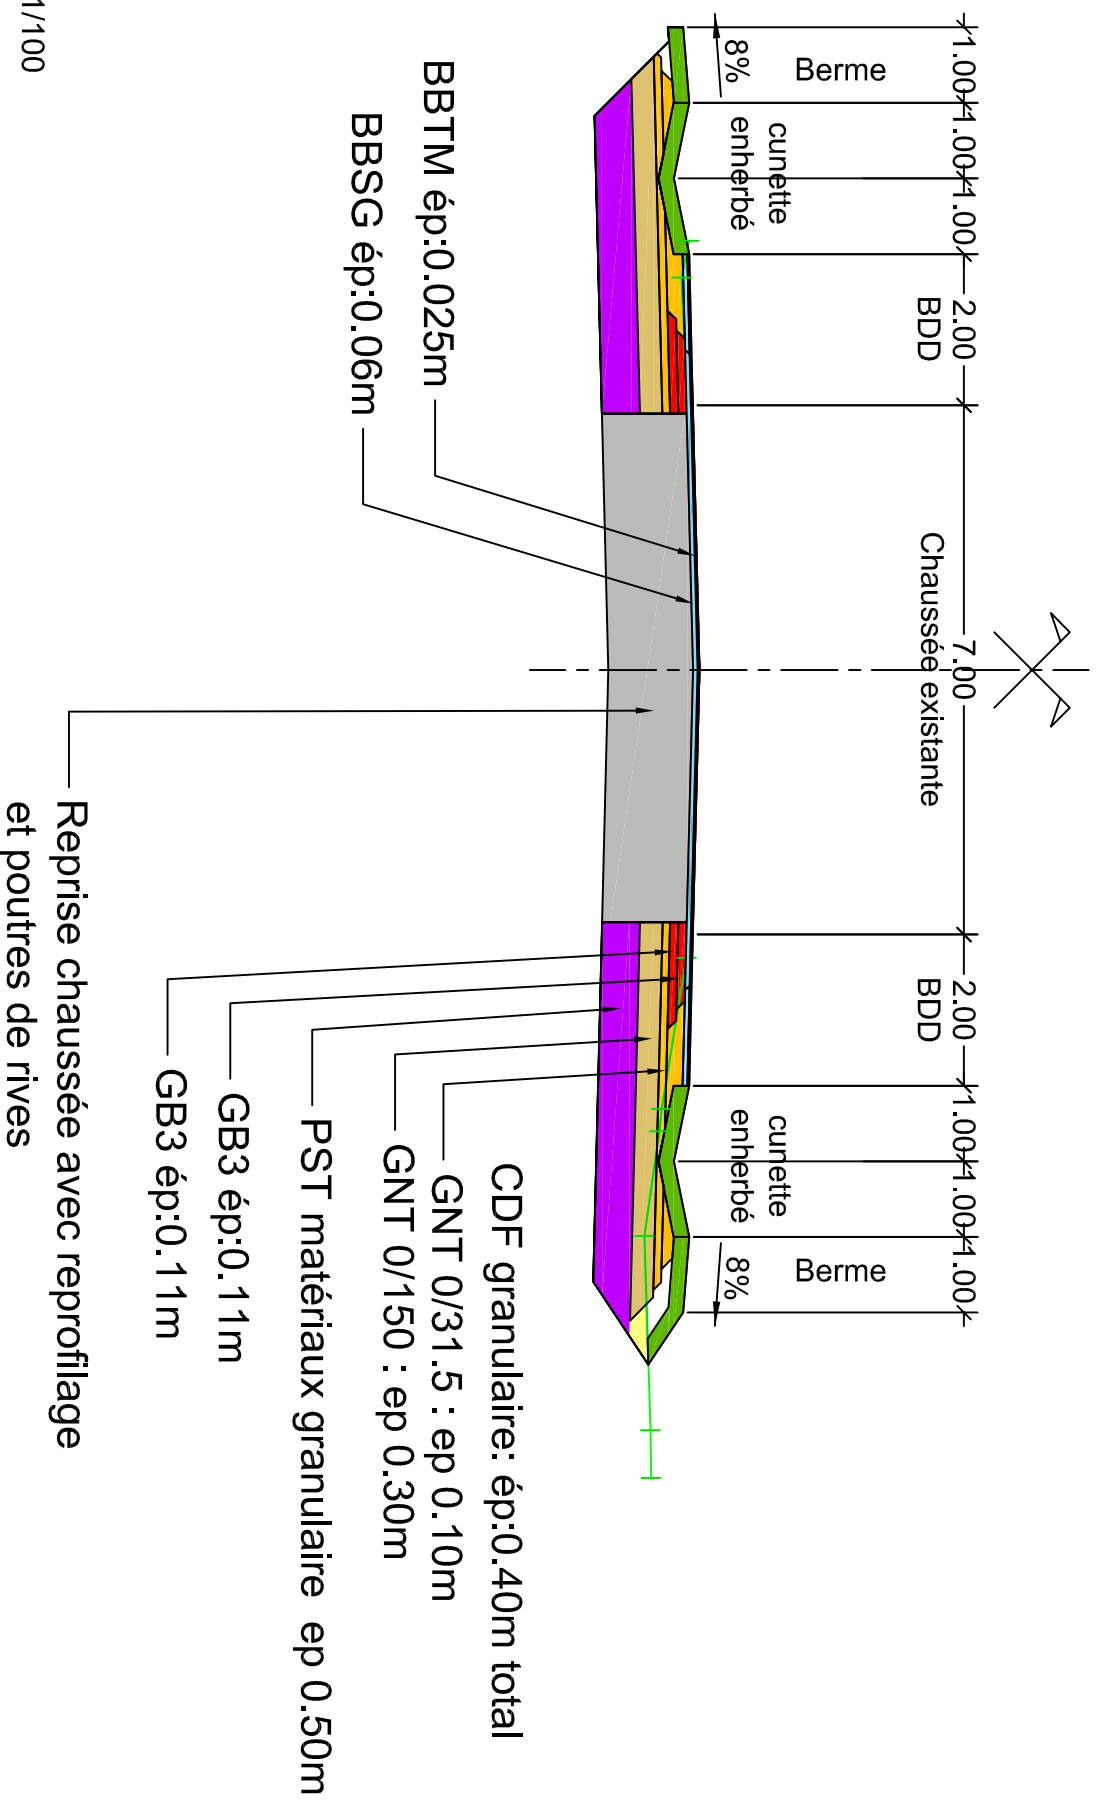

Echelle : 1/100

RN 147 Berneuil


Voie de rétablissement courante

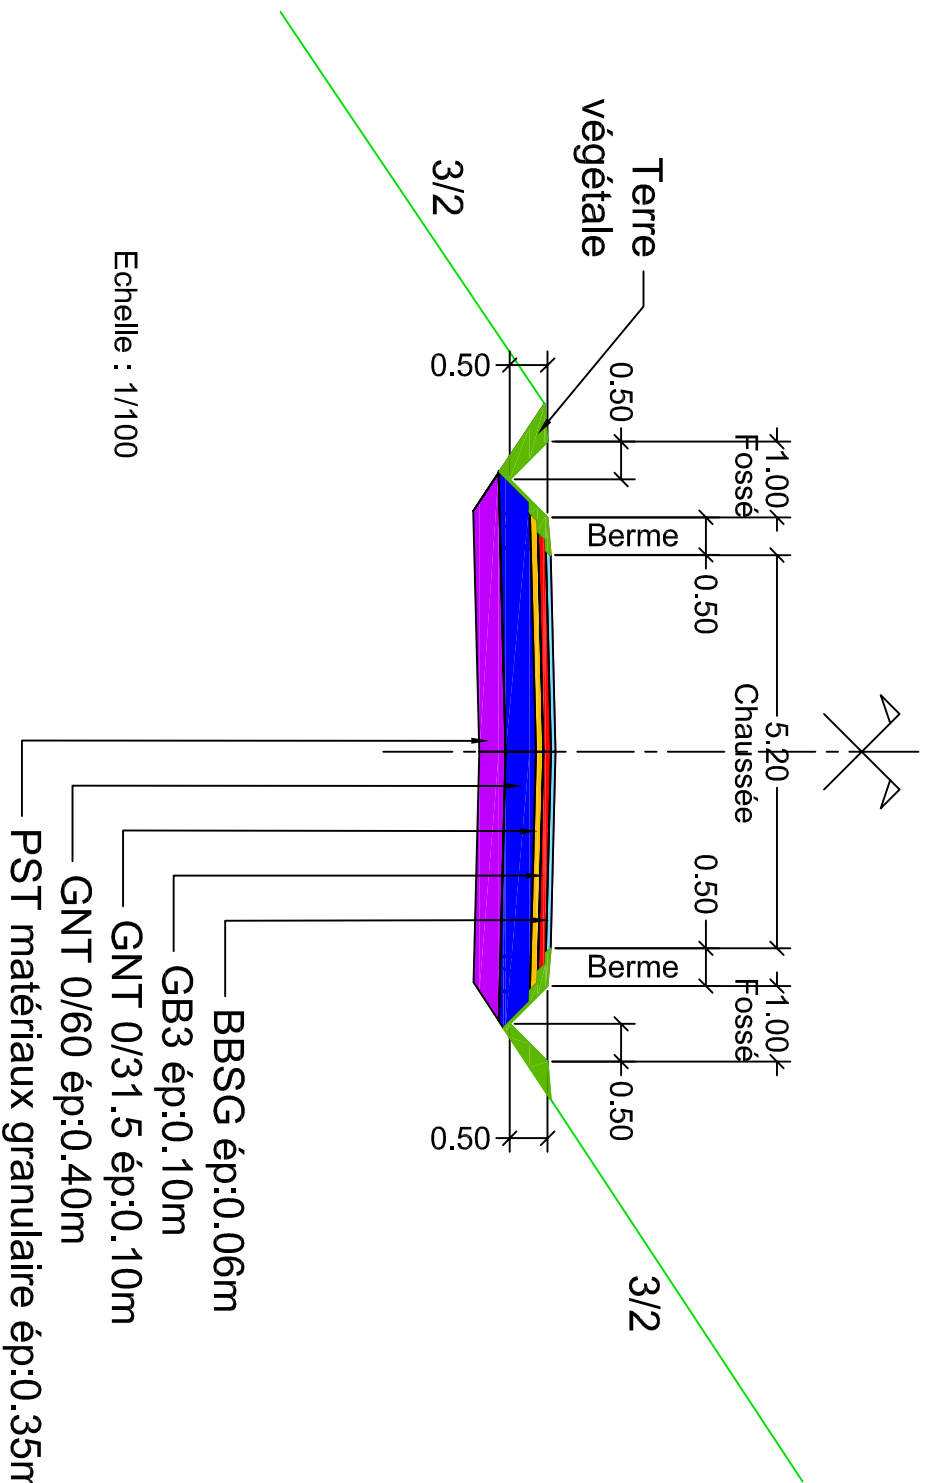

RN 147 Berneuil

Voie de rétablissement

Desserte Est (chemin agricole)

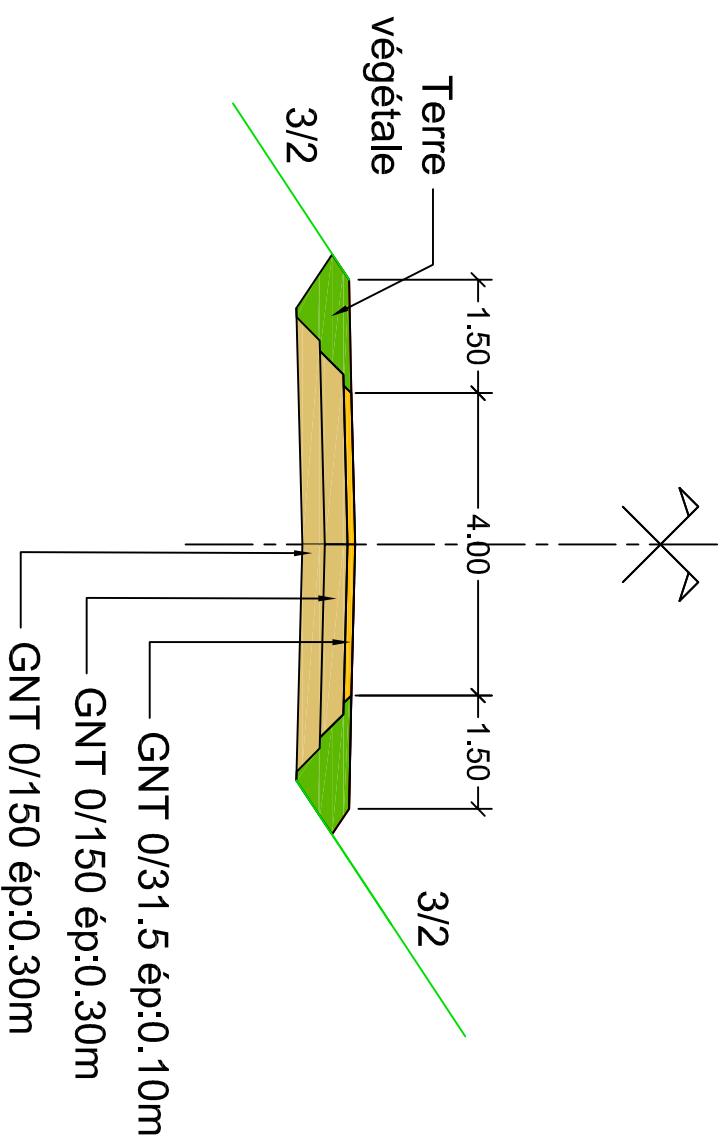

Echelle : 1/100