



Direction Régionale de l'Environnement,
de l'Aménagement et du Logement

GRAND-EST

A304 - PROLONGEMENT DE L'AUTOROUTE A34
VERS LA BELGIQUE
REPARATION ET CONFORTEMENT
D'OUVRAGES EN TERRE SUITE A DES ALEAS
GEOTECHNIQUES

DCE – SECTEUR : REMBLAI R9b
-

PLAN GENERAL
COUPE DE PRINCIPE

Etabli par :

Vérifié par :

Vu et présenté par :

E
D
C
B
A

02/06/25

Première émission

Indice	Date	Modifications
RGF 93.CC50 - Lambert Zone 9 / IGN 69		
Création :	SSA	Vérification : CB Validation : MM

DCE	-	PLN	-	000	-	A0	-	1/200-1/50
-----	---	-----	---	-----	---	----	---	------------




Phase étude Nature / Lot N° document Indice Echelle



Référence : _VP_Exploit-rev2.dwg



INGEROP Conseil et ingénierie

Agence de Strasbourg - 45, Boulevard La Fontaine - BP 13051 - 67033 Strasbourg cedex 2 - France
Tél. : +33 3 88 13 60 60 - Fax : +33 3 88 13 60 61 - ingerop.strasbourg@ingerop.com - www.ingerop.fr

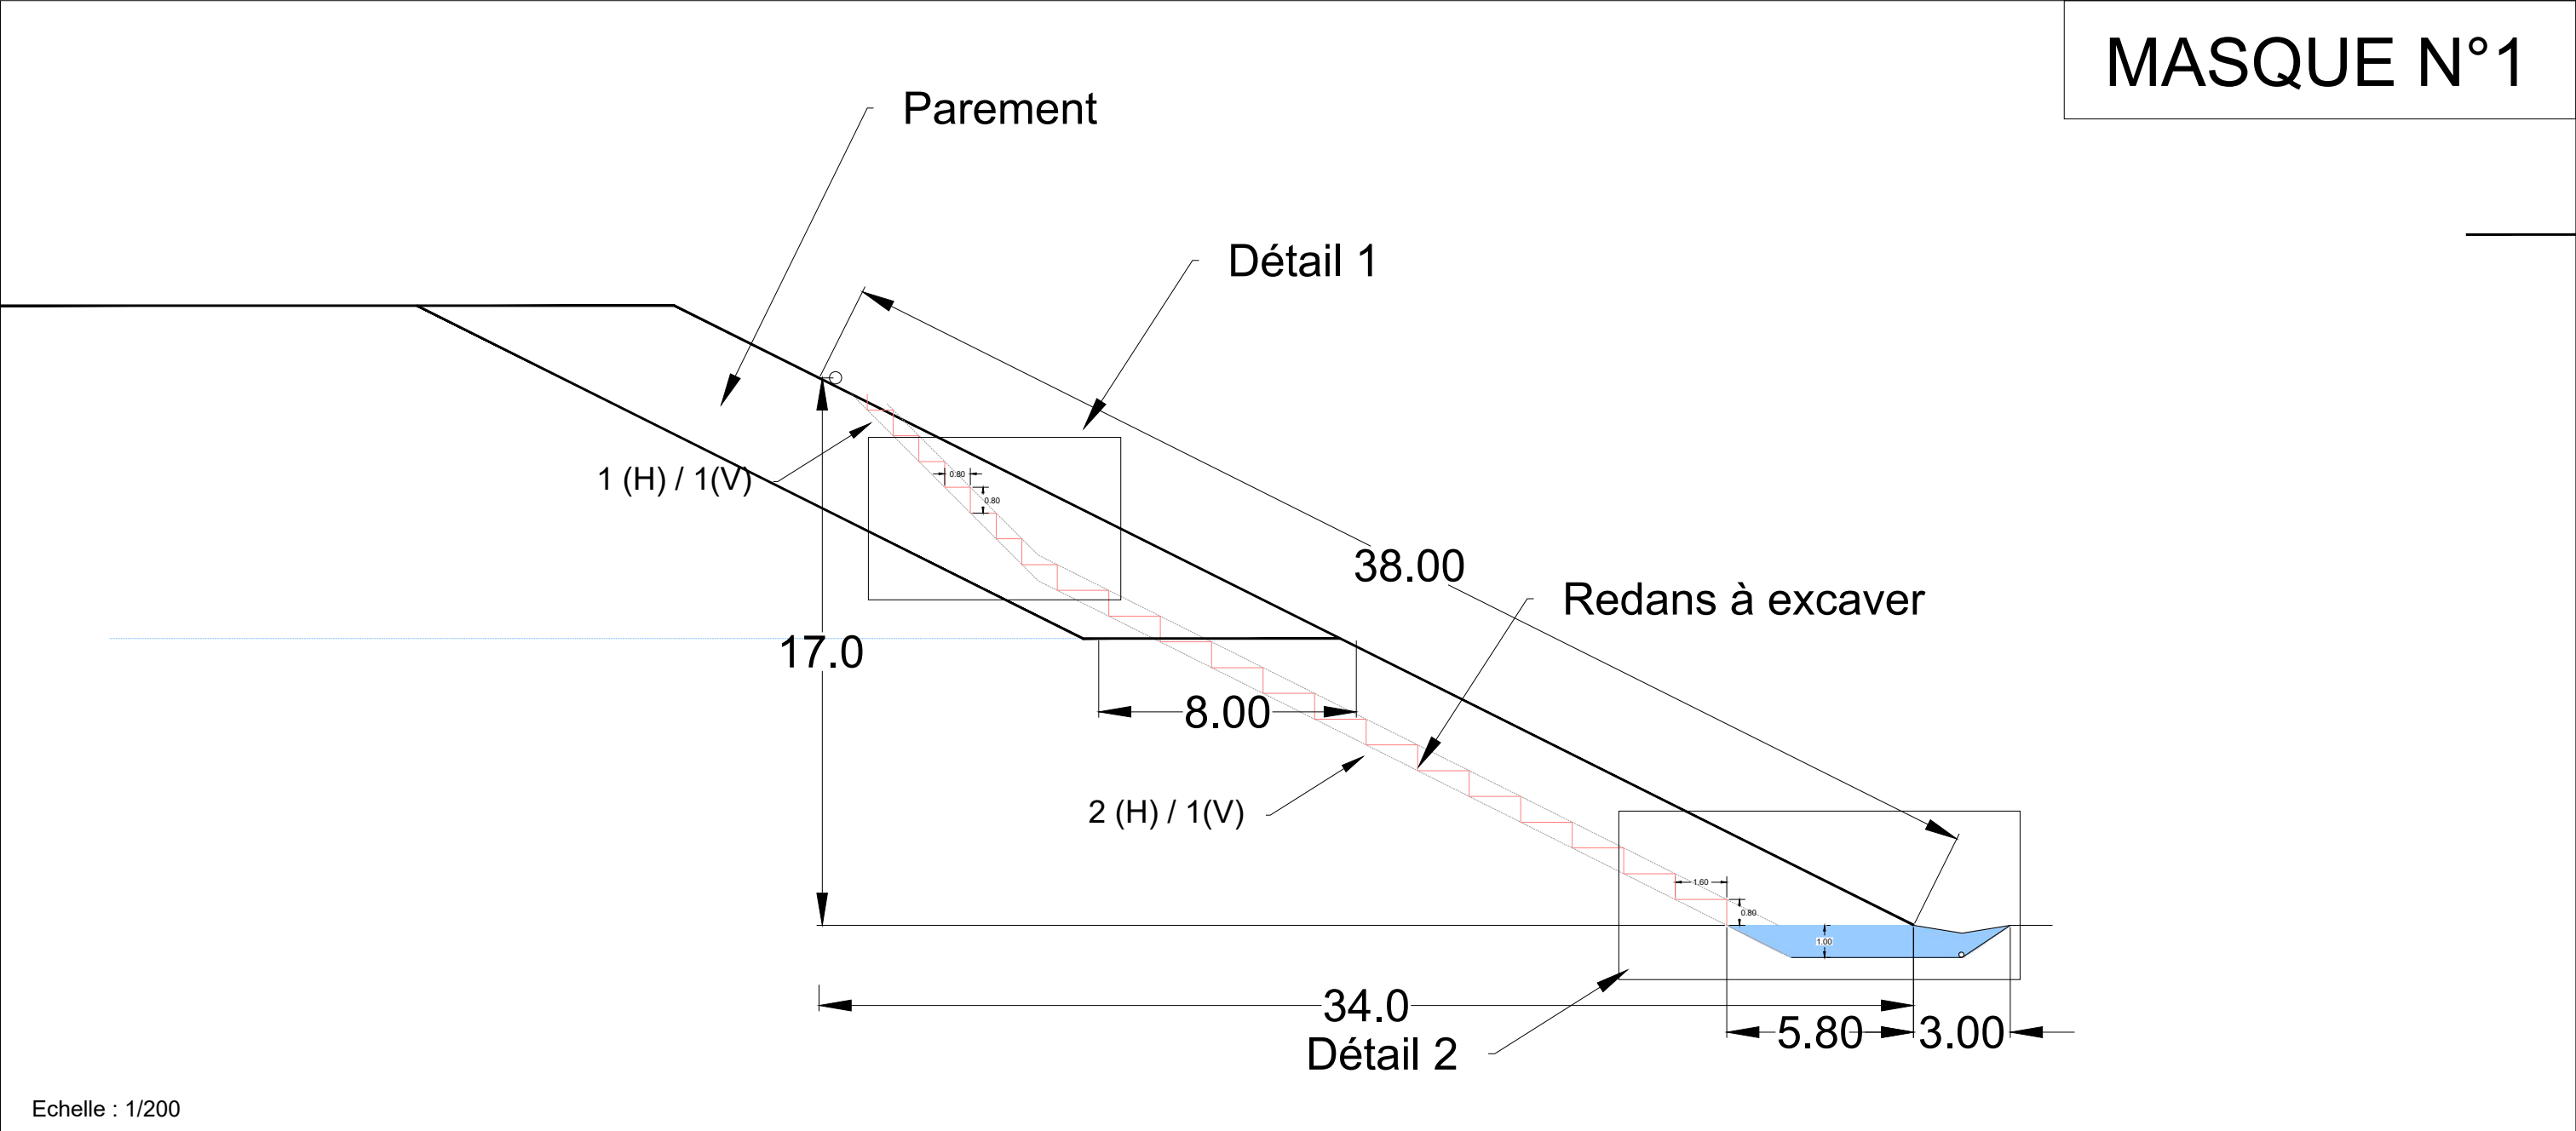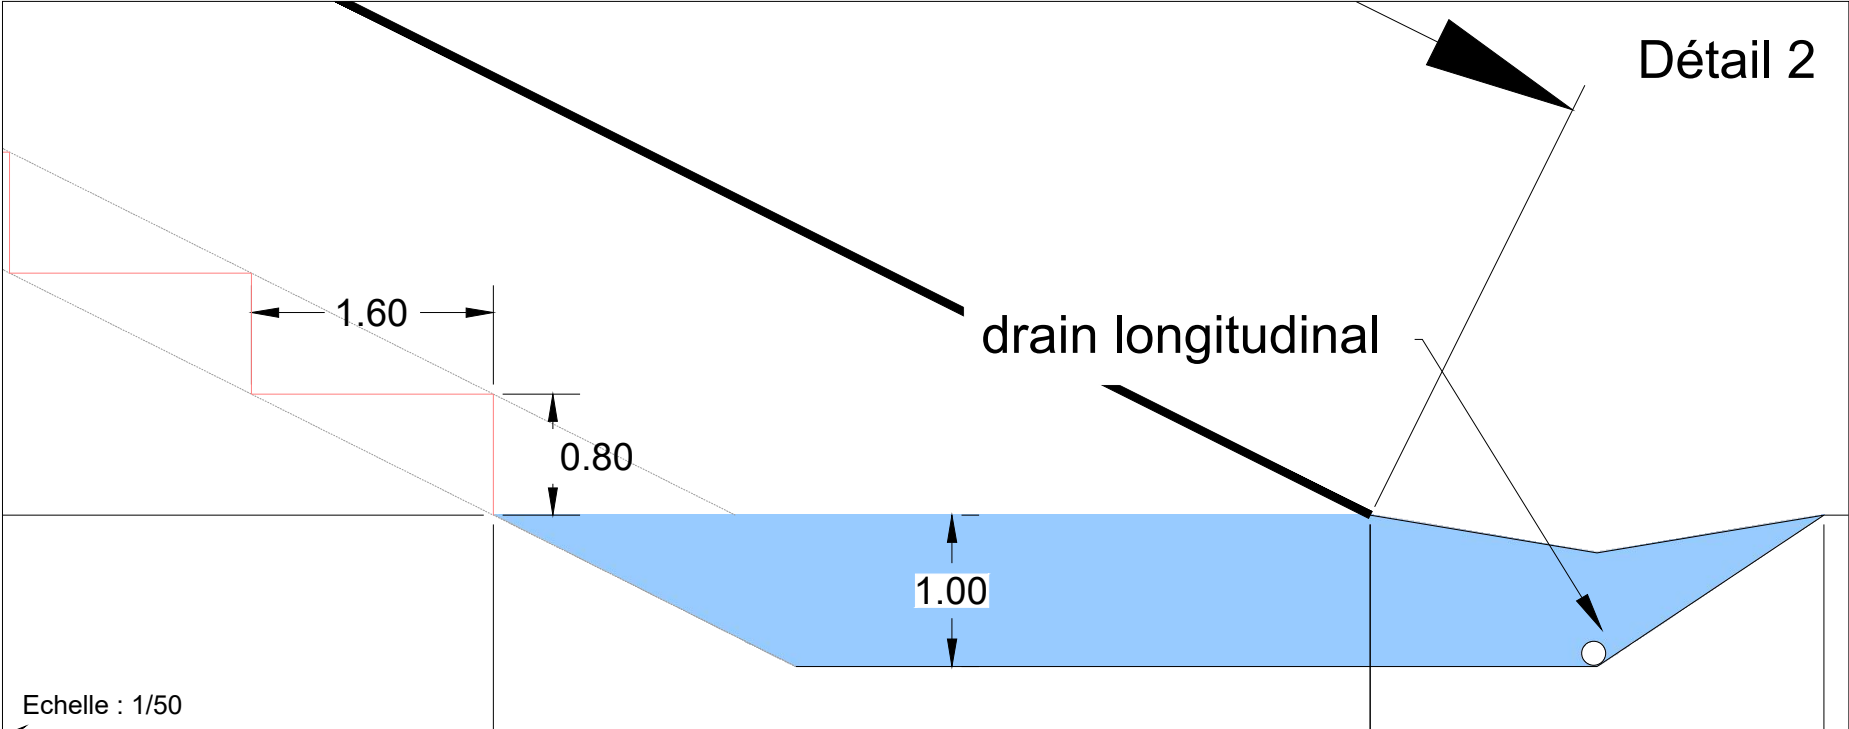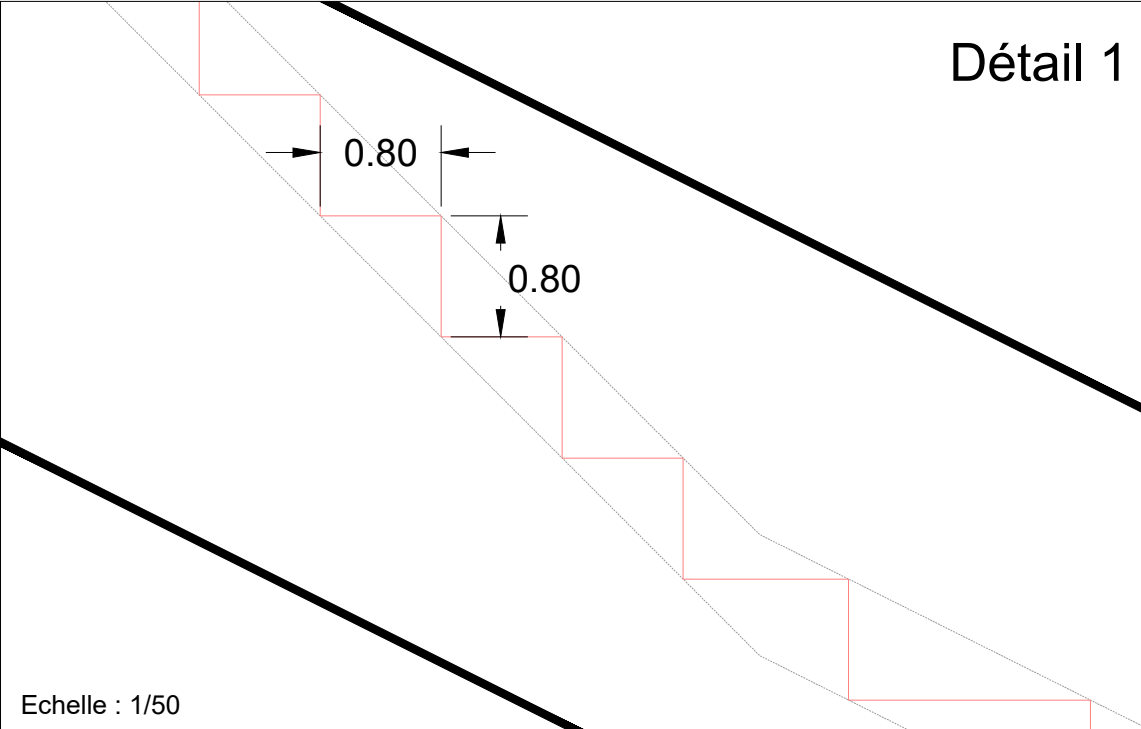

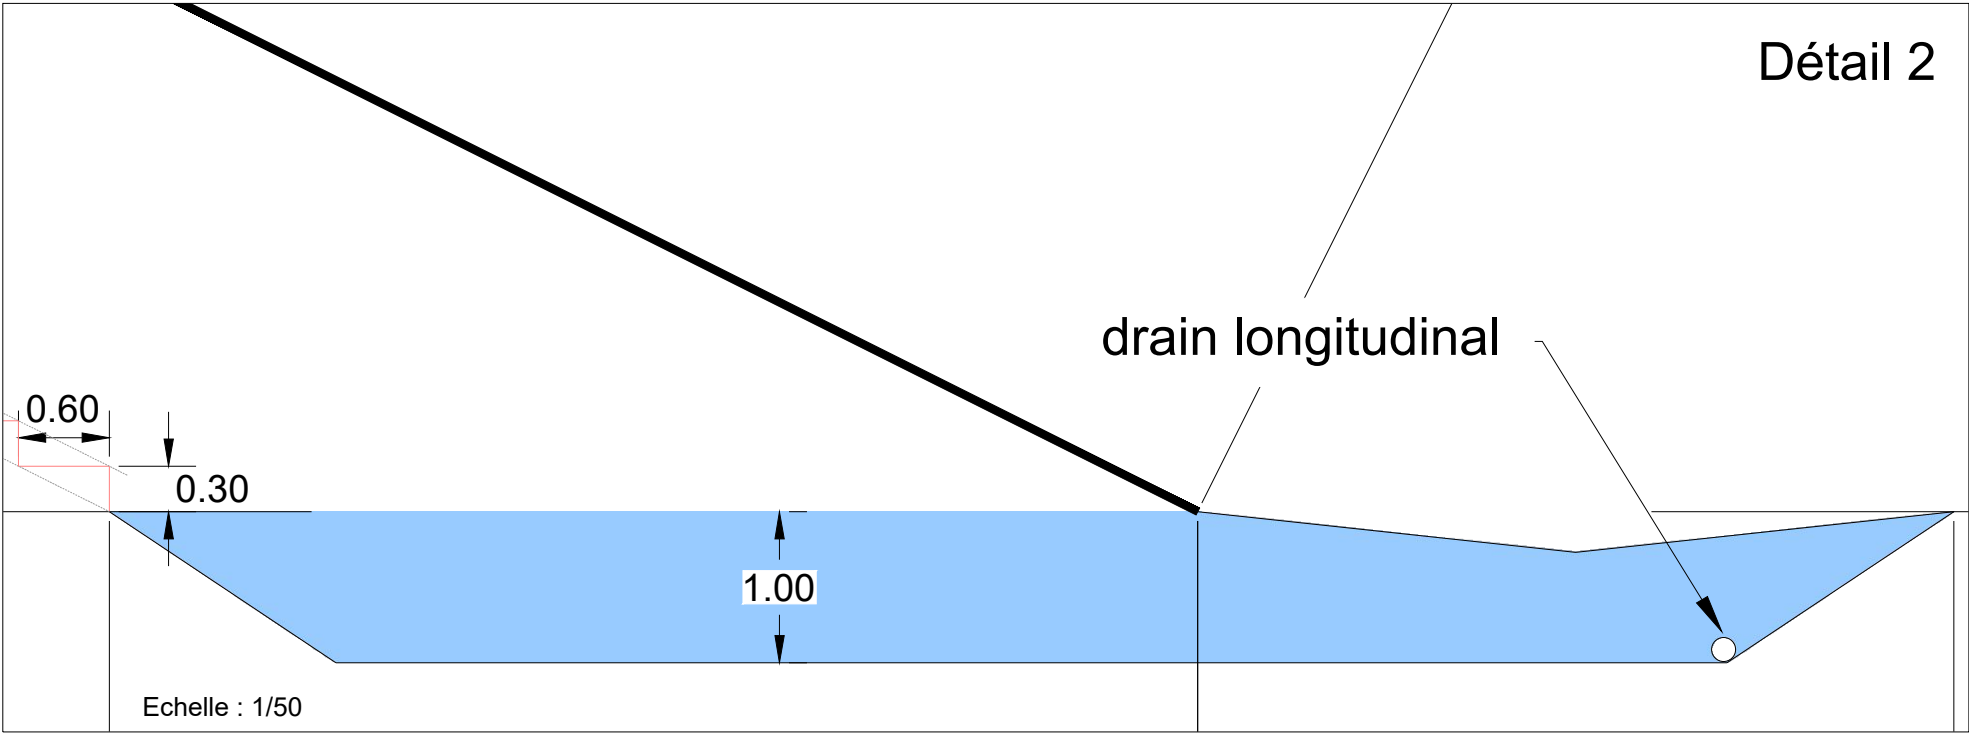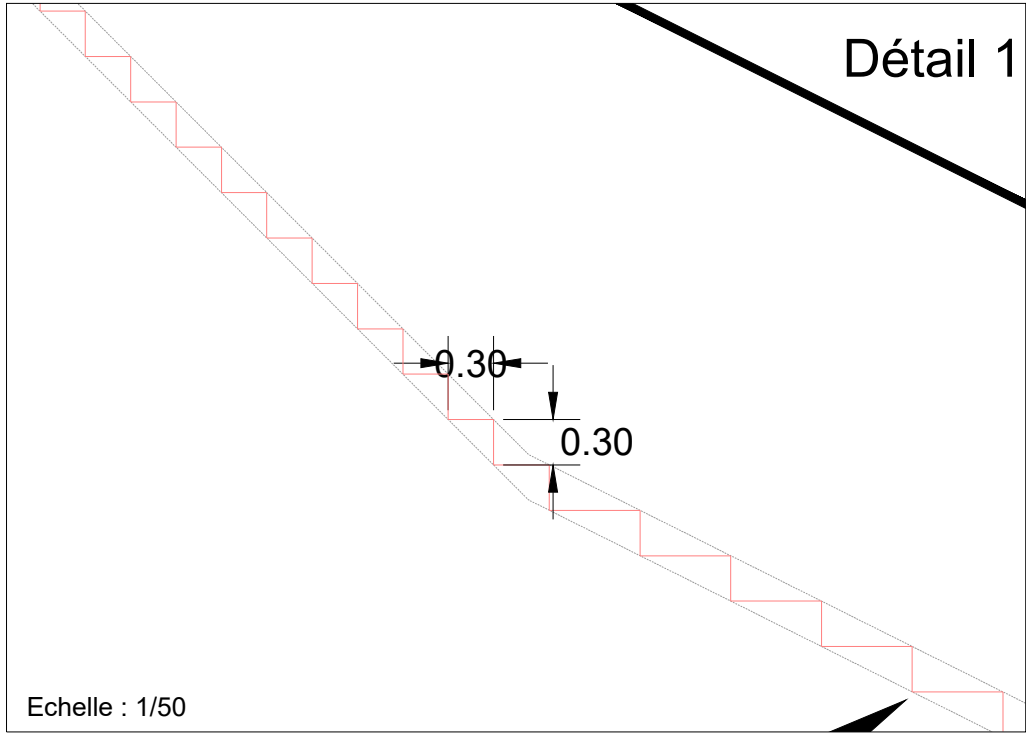

MASQUE N°2

