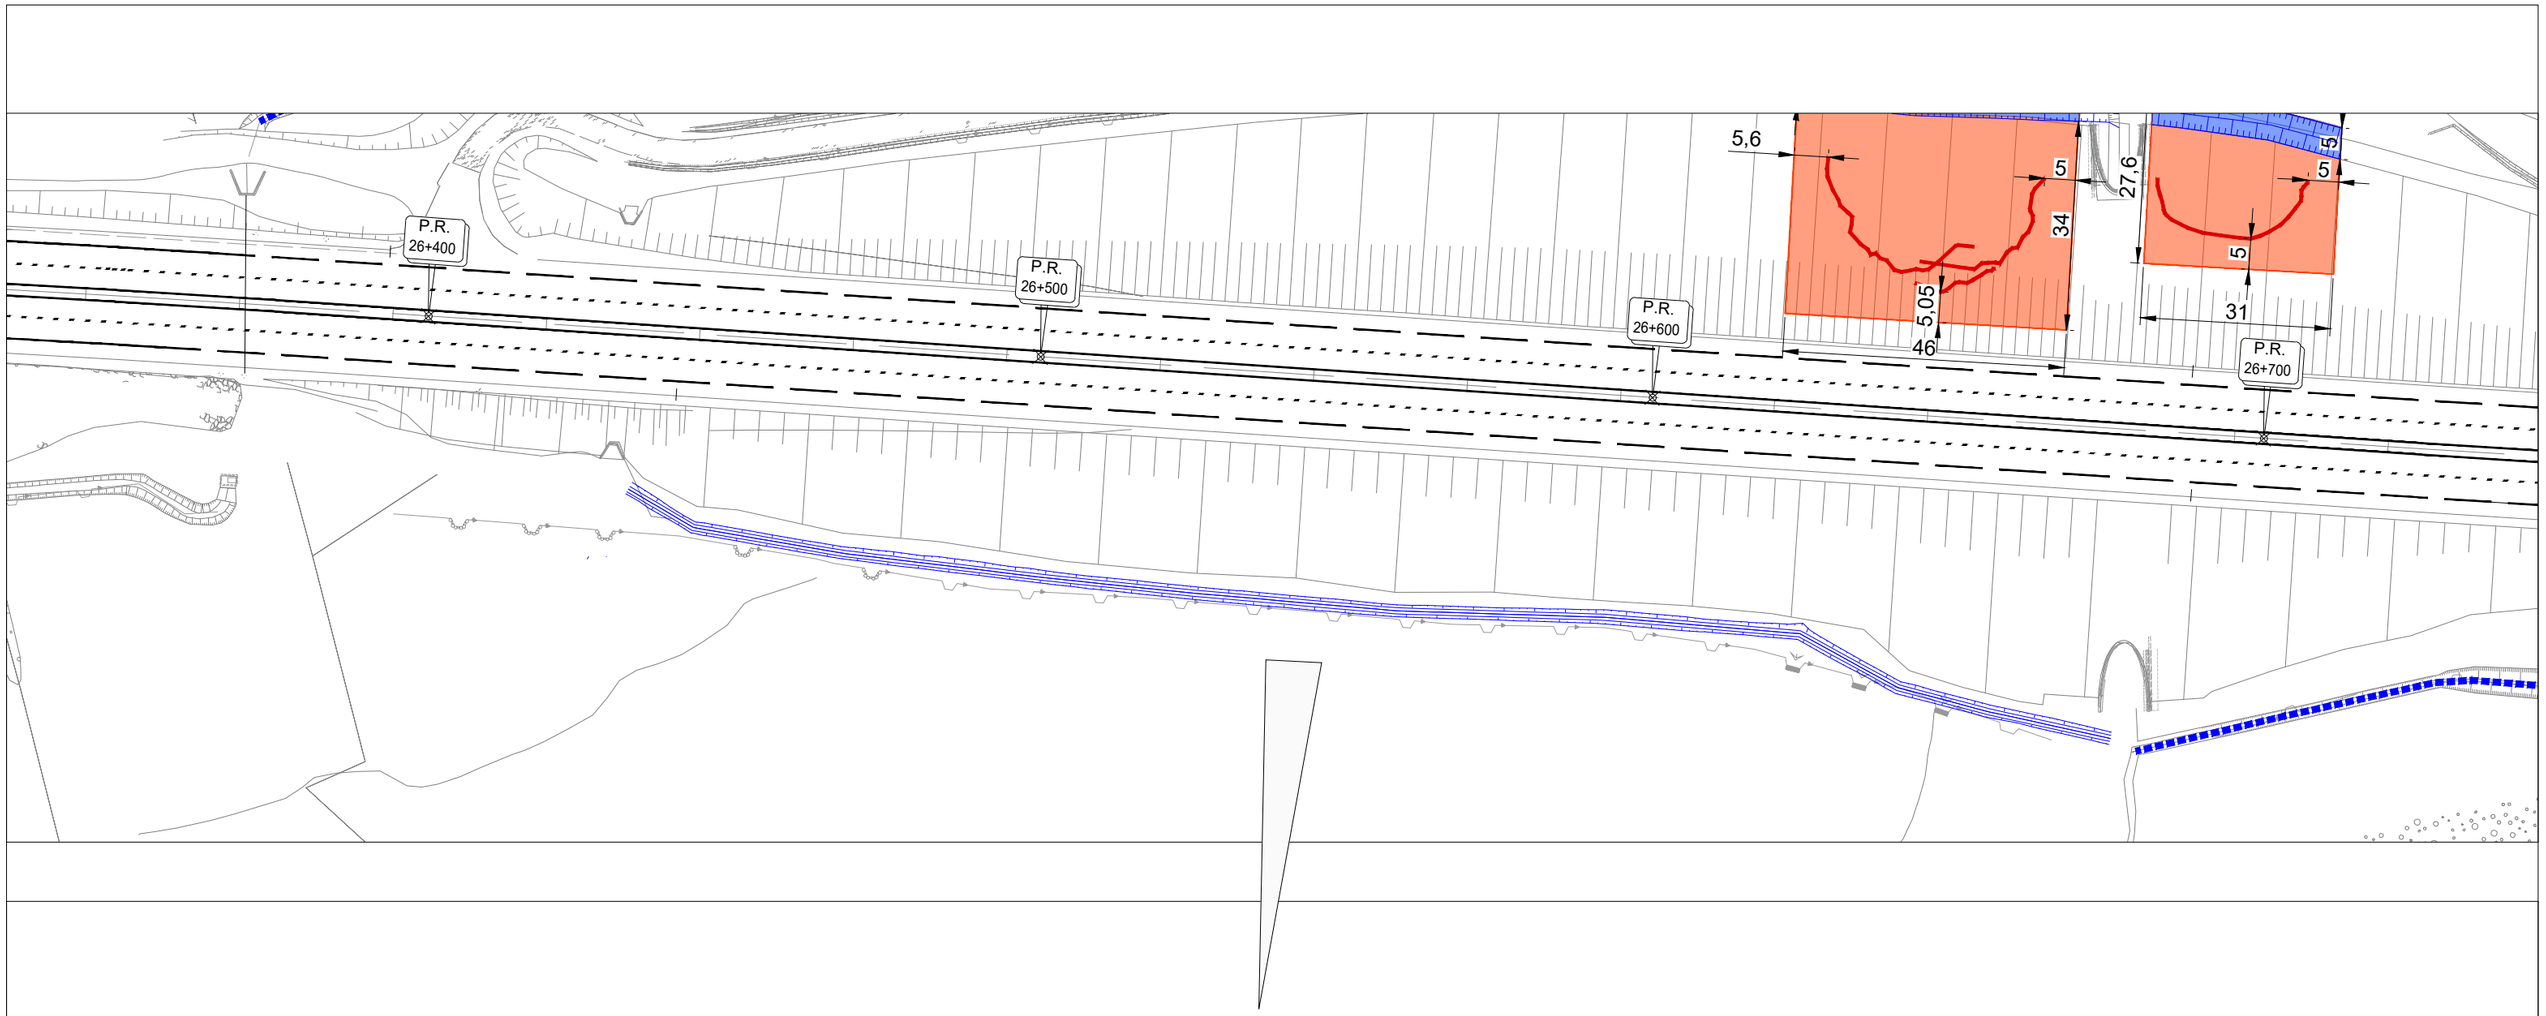

Axe : Fosé sens 1-1

Echelle X : 1/1000
Echelle Z : 1/1000

Plan Comp : 168.00

Terrain	
Projet Linéaire	191.79 190.31 189.30 188.35 187.70 187.10 186.58 186.13 185.71 185.34 185.02 184.69 184.36 184.17 183.99 183.88 183.79 183.69 183.58 183.46 183.28 183.12 182.97 182.70 182.44 182.26 182.11 182.02 182.02 182.01 181.93 181.86 181.78 181.63 181.49 181.34 181.14 180.82 180.39 179.86 179.28 178.70 178.00 177.32 176.67 176.02 175.44 174.87 174.41 174.04
Numéro de tabulation	1 2 3 4 5 6 7 8 9 10 11 12 13 14 15 16 17 18 19 20 21 22 23 24 25 26 27 28 29 30 31 32 33 34 35 36 37 38 39 40 41 42 43 44 45 46 47 48 49 50
Distances partielles	5.00 5.00 5.00 5.00 5.00 5.00 5.00 5.00 5.00 5.00 5.00 5.00 5.00 5.00 5.00 5.00 5.00 5.00 5.00 5.00 5.00 5.00 5.00 5.00 5.00 5.00 5.00 5.00 5.00 5.00 5.00 5.00 5.00 5.00 5.00 5.00 5.00 5.00 5.00 5.00 5.00 5.00 5.00 5.00 5.00 5.00 5.00 5.00 5.00 5.00
Distances cumulées	0 5 10 15 20 25 30 35 40 45 50 55 60 65 70 75 80 85 90 95 100 105 110 115 120 125 130 135 140 145 150 155 160 165 170 175 180 185 190 195 200 205 210 215 220 225 230 235 240 245
Pentes et rampes	L = 5.08m P = 30.15% L = 9.65m P = 20.21% L = 9.29m P = 12.83% L = 8.10m P = 10.39% L = 11.22m P = 8.37% L = 8.37m P = 6.44% L = 9.21m P = 6.57% L = 11.00m P = 3.7% P = 1.73% L = 12.35m R = 2.35% L = 11.22m L = 7.33m P = 3.47% L = 9.15m P = 3.05% L = 8.77m P = 6.11% L = 4.81m P = 3.95% L = 9.78m P = 3.04% L = 3.42m P = 0.28% L = 7.10m P = 0.12% L = 7.51m P = 1.55% L = 7.72m P = 1.38% L = 18.78m P = 2.94% L = 7.07m P = 6.43% L = 6.42m P = 8.78% L = 4.83m P = 11.6% L = 8.80m P = 11.64% L = 7.00m P = 14.14% L = 13.64m P = 13.06% L = 11.84m P = 11.27% L = 8.01m P = 7.3% L = 2.10m P = 2.10%
Alignts. et courbes	L = 12.34m L = 24.76m L = 34.06m L = 23.57m L = 33.12m L = 33.94m L = 31.97m L = 18.30m L = 14.92m L = 20.72m

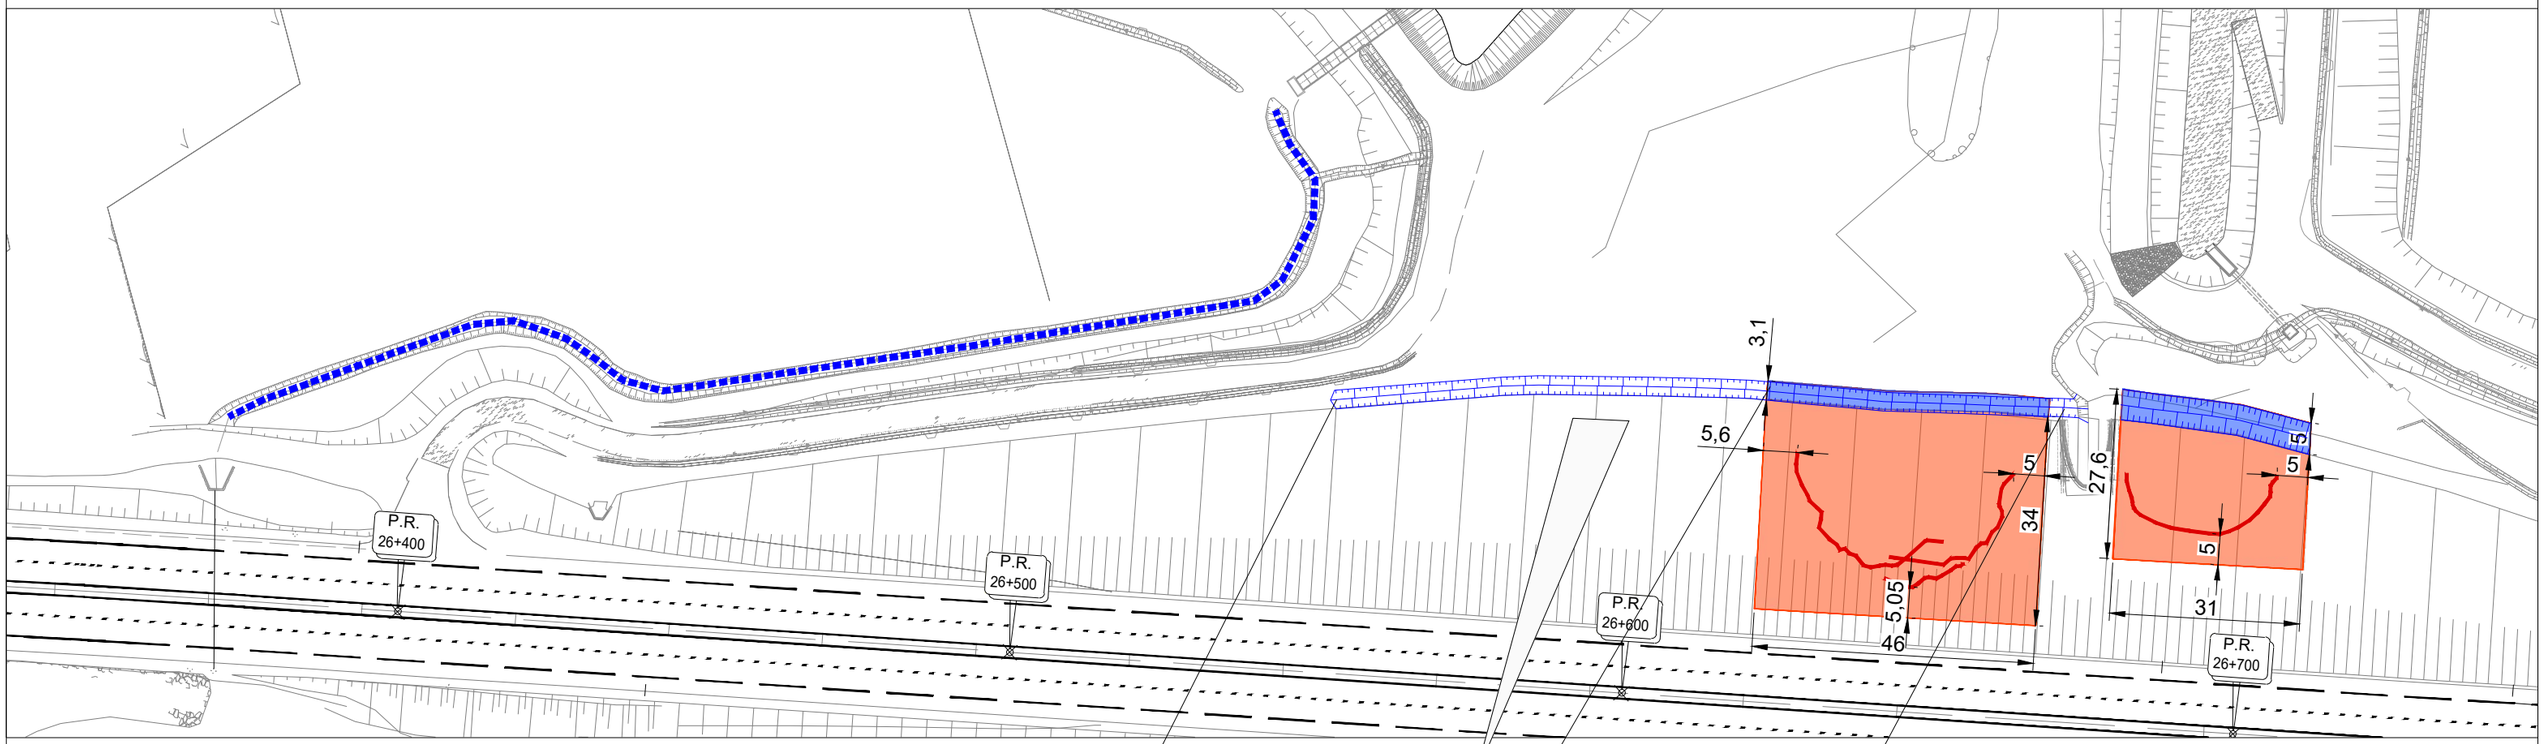

Axe : Fossé-B sens 2

Echelle X : 1/1000
Echelle Z : 1/1000

Plan Comp : 165.00

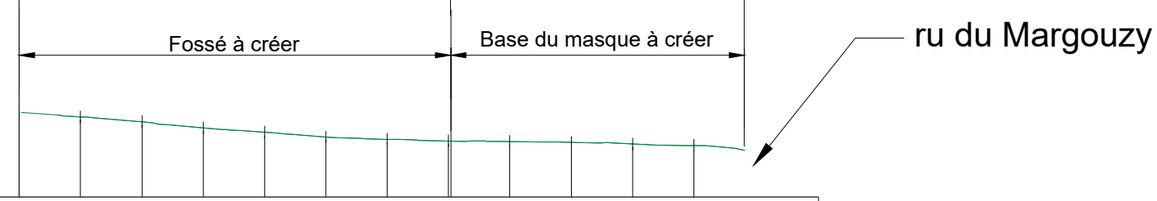

Terrain	178.80	178.01	177.23	176.22	175.54	174.75	174.39	174.08	174.00	173.87	173.62	173.37
Pentes terrain	-7.86%	-7.78%	-10.16%	-6.83%	-7.83%	-3.65%	-3.05%	-0.87%	-1.25%	-2.53%	-2.51%	
Numéro de tabulation	1	2	3	4	5	6	7	8	9	10	11	12
Distances partielles	10.00	10.00	10.00	10.00	10.00	10.00	10.00	10.00	10.00	10.00	10.00	
Distances cumulées	0	10	20	30	40	50	60	70	80	90	100	110
Pentes et rampes	R = 7.69% L = 10.35m	L = 9.15m	P = 8.21% L = 3.61m P = 3.23% L = 2.83m P = 9.54% L = 5.94m	P = 7.58% L = 8.77m	P = 7.38% L = 6.73m	P = 7.18% L = 6.29m	P = 4.44% L = 4.10m P = 4.34% L = 4.21m	P = 3.18% L = 4.05m P = 3.83% L = 3.93m P = 1.07% L = 3.05m P = 0.62% L = 1.08m	L = 6.44m	P = 1.42% L = 3.25m P = 0.80% L = 4.44m P = 1.49% L = 7.16m P = 2.16% L = 6.82m	P = 4.16% L = 4.62m P = 2.03% L = 3.07m P = 1.57% L = 1.57m P = 2.43% L = 4.23m P = 5.10% L = 1.10m	
Alignts. et courbes	L = 28.15m			L = 5.92m	L = 18.04m			L = 4.05m	L = 9.32m	L = 7.97m	L = 4.26m L = 5.57m	L = 7.83m L = 6.08m L = 9.71m L = 5.10m