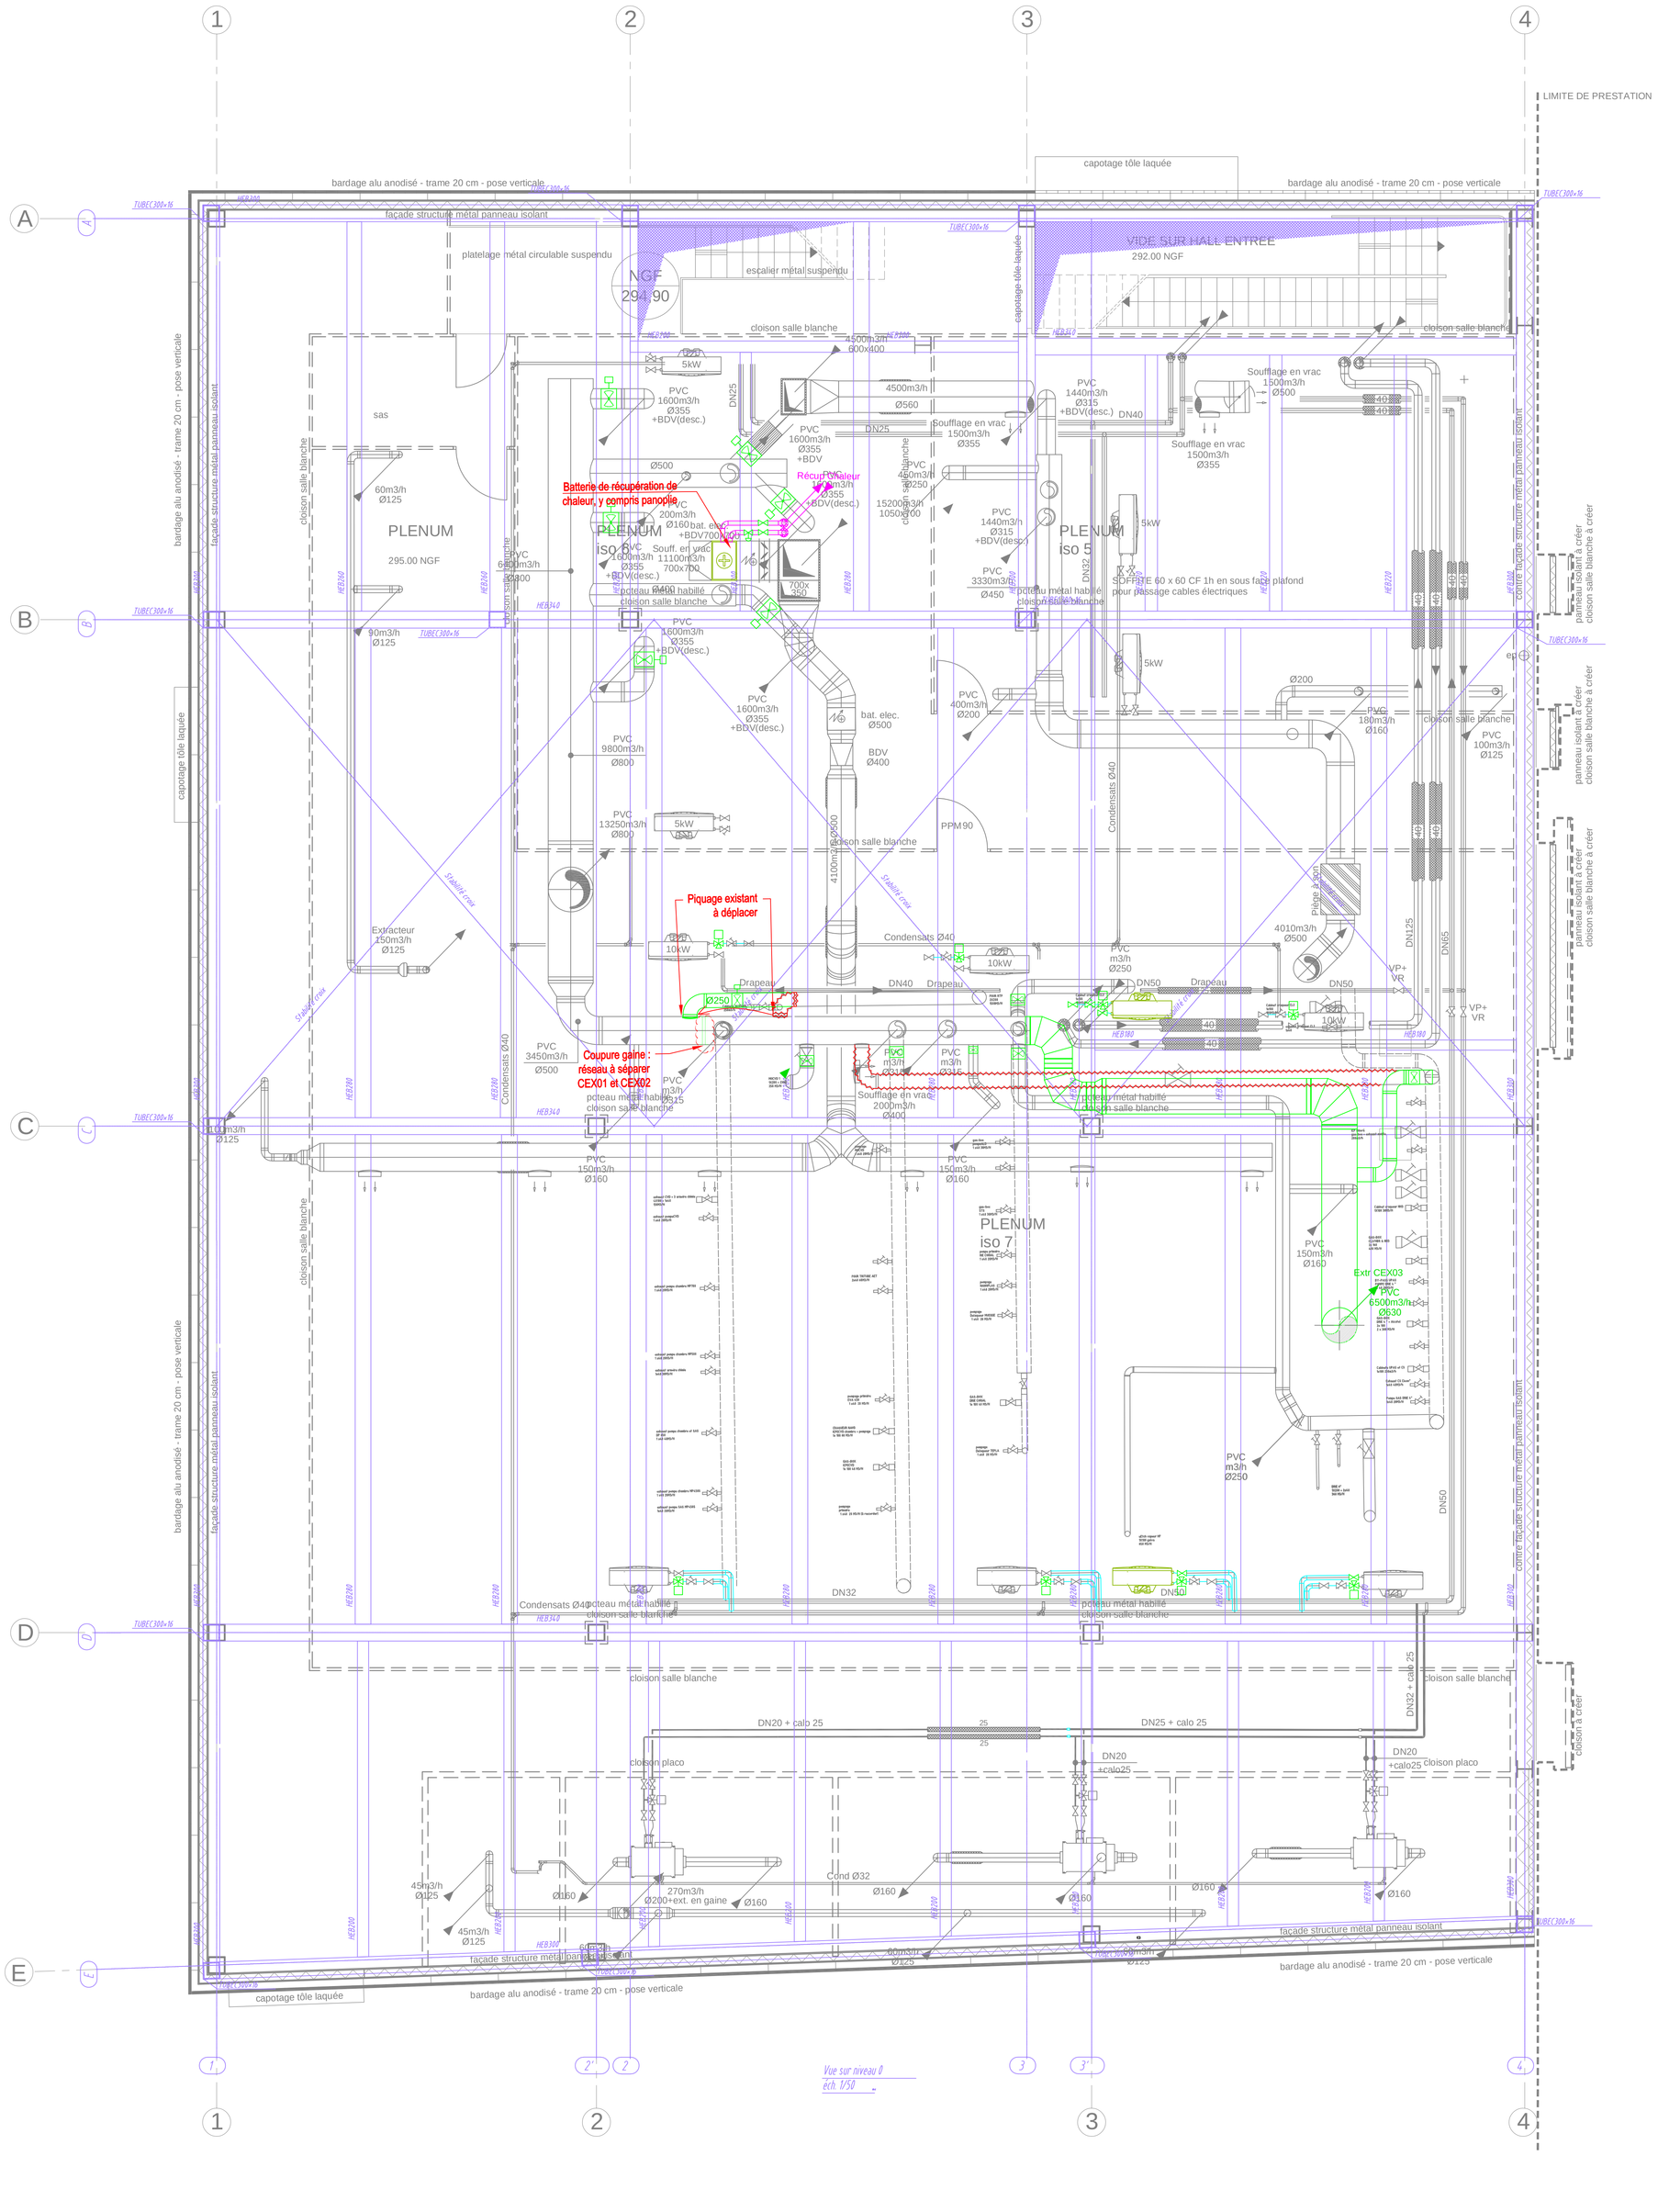

Détail
support gaine

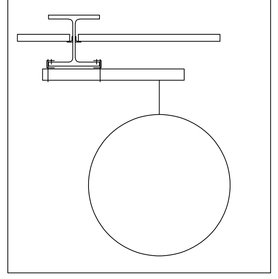

Détail
support tubes file 4

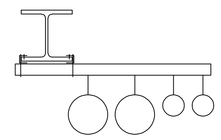

LEGENDE
Aéraulique
Réseau à supprimer
Réseau d'extraction
Registre de réglage débit fixe
registre de réglage motorisé
Hydraulique
Réseau de récupération de chaleur
Panoplie d'alimentation A/R - V3V – Vanne réglage – Vanne d'isolement
Vanne auto-régulante
Equipements
Aérotherme
Batterie chaude hydraulique

REGION BOURGOGNE FRANCHE COMTE

Modification de TEMIS SCIENCE

IND	DATE	DESS.	VERIF.	APPR.	DESIGNATION
A	04-07-2025	EHN	SDI	JFR	Intégration des remarques de l'université
A	20-06-2025	MGN	SDI	JFR	Première diffusion

ARTELIA
ARTELIA
Bâtiment & Industrie
Agence
Rhône Alpes Auvergne
Parc Tony Garnier
2, avenue Laurakagne
69425 LYON Cedex 03
Tél : +33 (0)4 72 12 39 40
Fax : +33 (0)4 72 12 39 41
www.arteliagroup.com

MODIFICATION DE LA SALLE BLANCHE 2

Salle Blanche 2
Plan Plénum
Réseaux hydrauliques et aérauliques CVC

FICHIER : 0658_ART_PRO_CVC_04_PL_SB2_PL_B_SB2 PL.dwg	ECHELLE : 1/50e	FORMAT : A0	DATE : 04-07-2025

N° PROJET	EMETTEUR	PHASE	LOT	N° D'ORDRE	TYPE	ZONE	NIVEAU	INDICE
0658	ART	PRO	CVC	04	PL	SB2	PL	B

M:\PROJETS\BFC\1820658_UNIV_FCOMTE_RENOVATION_DOCUMENTS\2_PROJET\3_PRO\4_CVC_PLB\Plans et Schemas