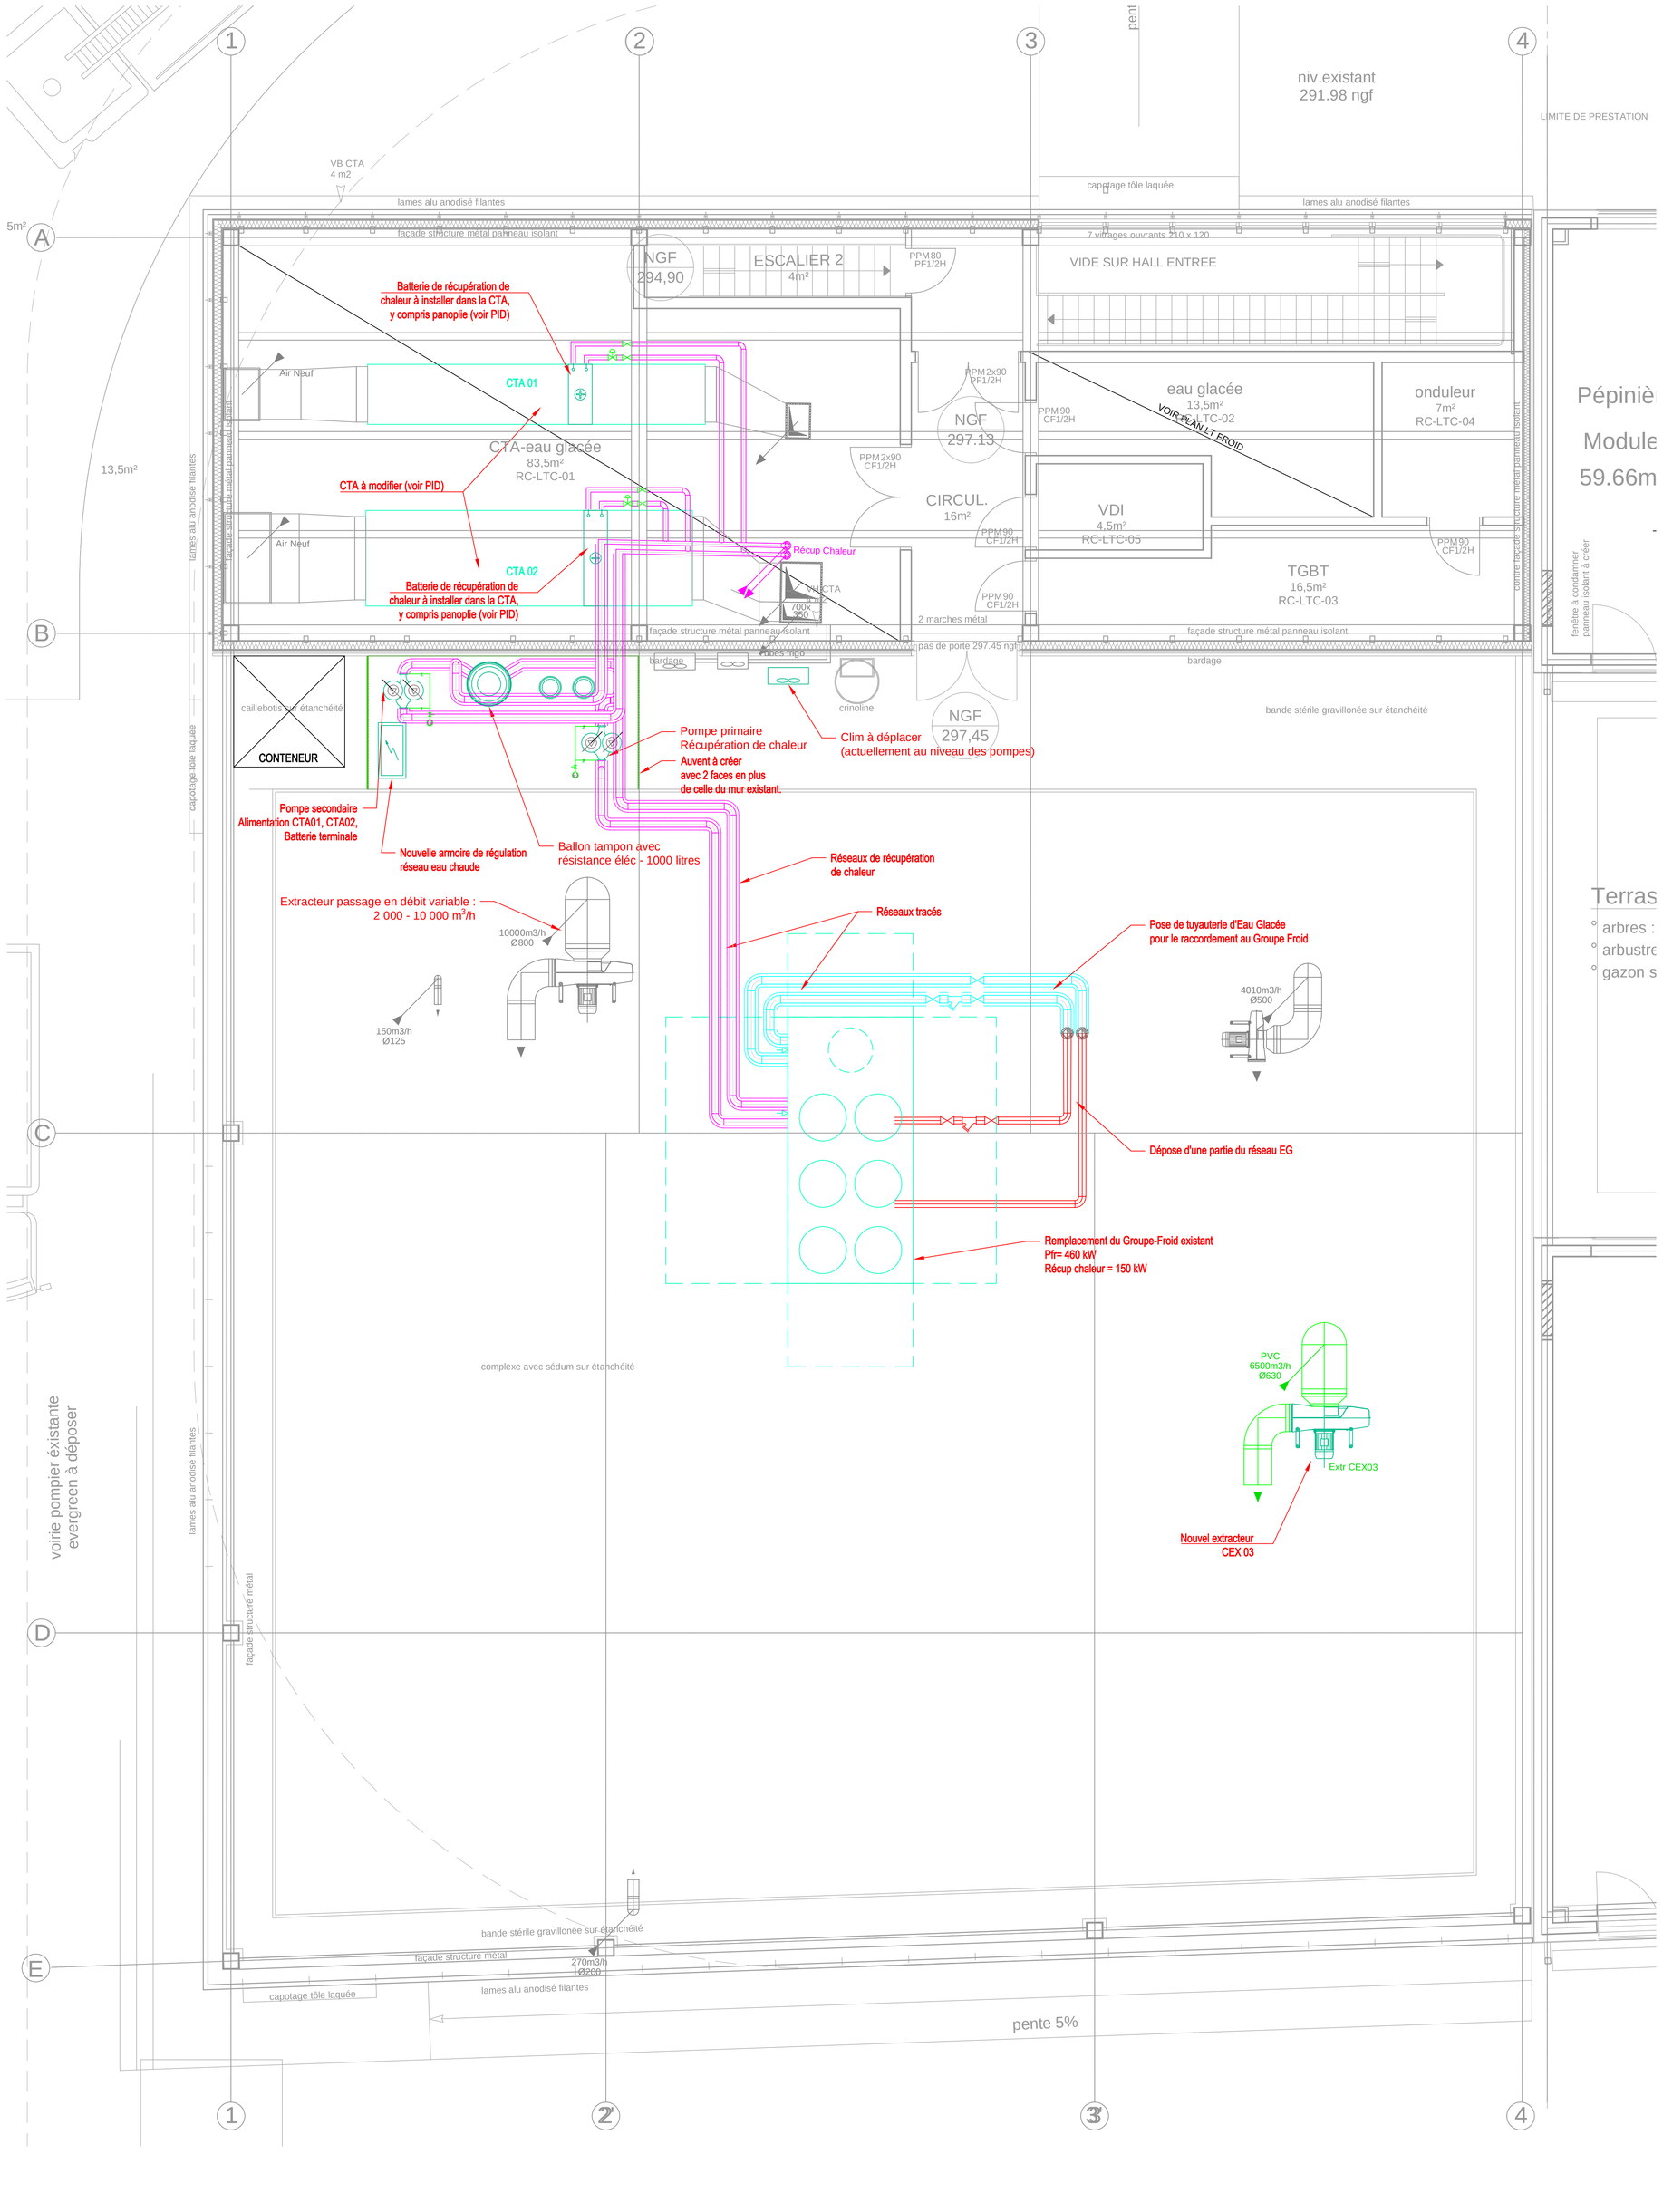


## LEGENDE

| | |
|---|---|
| **Aéraulique** | |
| | Réseau à supprimer |
| | |
| | Réseau d'extraction |
| | Registre de réglage débit fixe |
| | registre de réglage motorisé |
| | |
| **Hydraulique** | |
| | Réseau de récupération de chaleur |
| | Panoplie d'alimentation A/R<br>- V3V – Vanne réglage – Vanne d'isolement |
| | Vanne auto-régulante |
| | |
| **Equipements** | |
| | Aérotherme |
| | Batterie chaude hydraulique |

**REGION BOURGOGNE FRANCHE COMTE**

Modification de TEMIS SCIENCE

UNIVERSITÉ MARIE & LOUIS PASTEUR

cnrs

INSTITUT DE RECHERCHE
femto-st SCIENCES & TECHNOLOGIES

| IND | DATE | DESS. | VERIF. | APPR. | DESIGNATION |
|---|---|---|---|---|---|
| C | 08-07-2025 | EHN | SDI | JFR | Intégration des remarques de FEMTO-ST |
| B | 04-07-2025 | EHN | SDI | JFR | Intégration des remarques de l'université |
| A | 20-06-2025 | MGN | SDI | JFR | Première diffusion |

ARTELIA
Bâtiment E Hélianthe
Agence
Rhône-Alpes Auvergne
Immeuble le Fenzy
66 rue de Marseille
69425 LYON Cedex 03
Tél : +33 (0)4 72 12 39 40
Fax : +33 (0)4 72 12 39 41
www.arteliagroup.com

MODIFICATION DE LA SALLE BLANCHE 2

Salle Blanche 2

Plan Toiture

Réseaux hydrauliques et aérauliques CVC

FICHIER : 0658_ART_PRO_CVC_05_PL_SB2_RC_C_SB2 TT.dwg | ECHELLE : 1/50e | FORMAT : A0 | DATE : 08-07-2025

| N° PROJET | EMETTEUR | PHASE | LOT | N° D'ORDRE | TYPE | ZONE | NIVEAU | INDICE |
|---|---|---|---|---|---|---|---|---|
| 0658 | ART | PRO | CVC | 05 | PL | SB2 | RC | C |

M:\TRAVAUX\BN\1216\SB_UNIV_FCOMTE_RENOVATION_MOMENTO\2_PROJET\V3_PROJ\6_CVC_PLB\Plans et Schemas