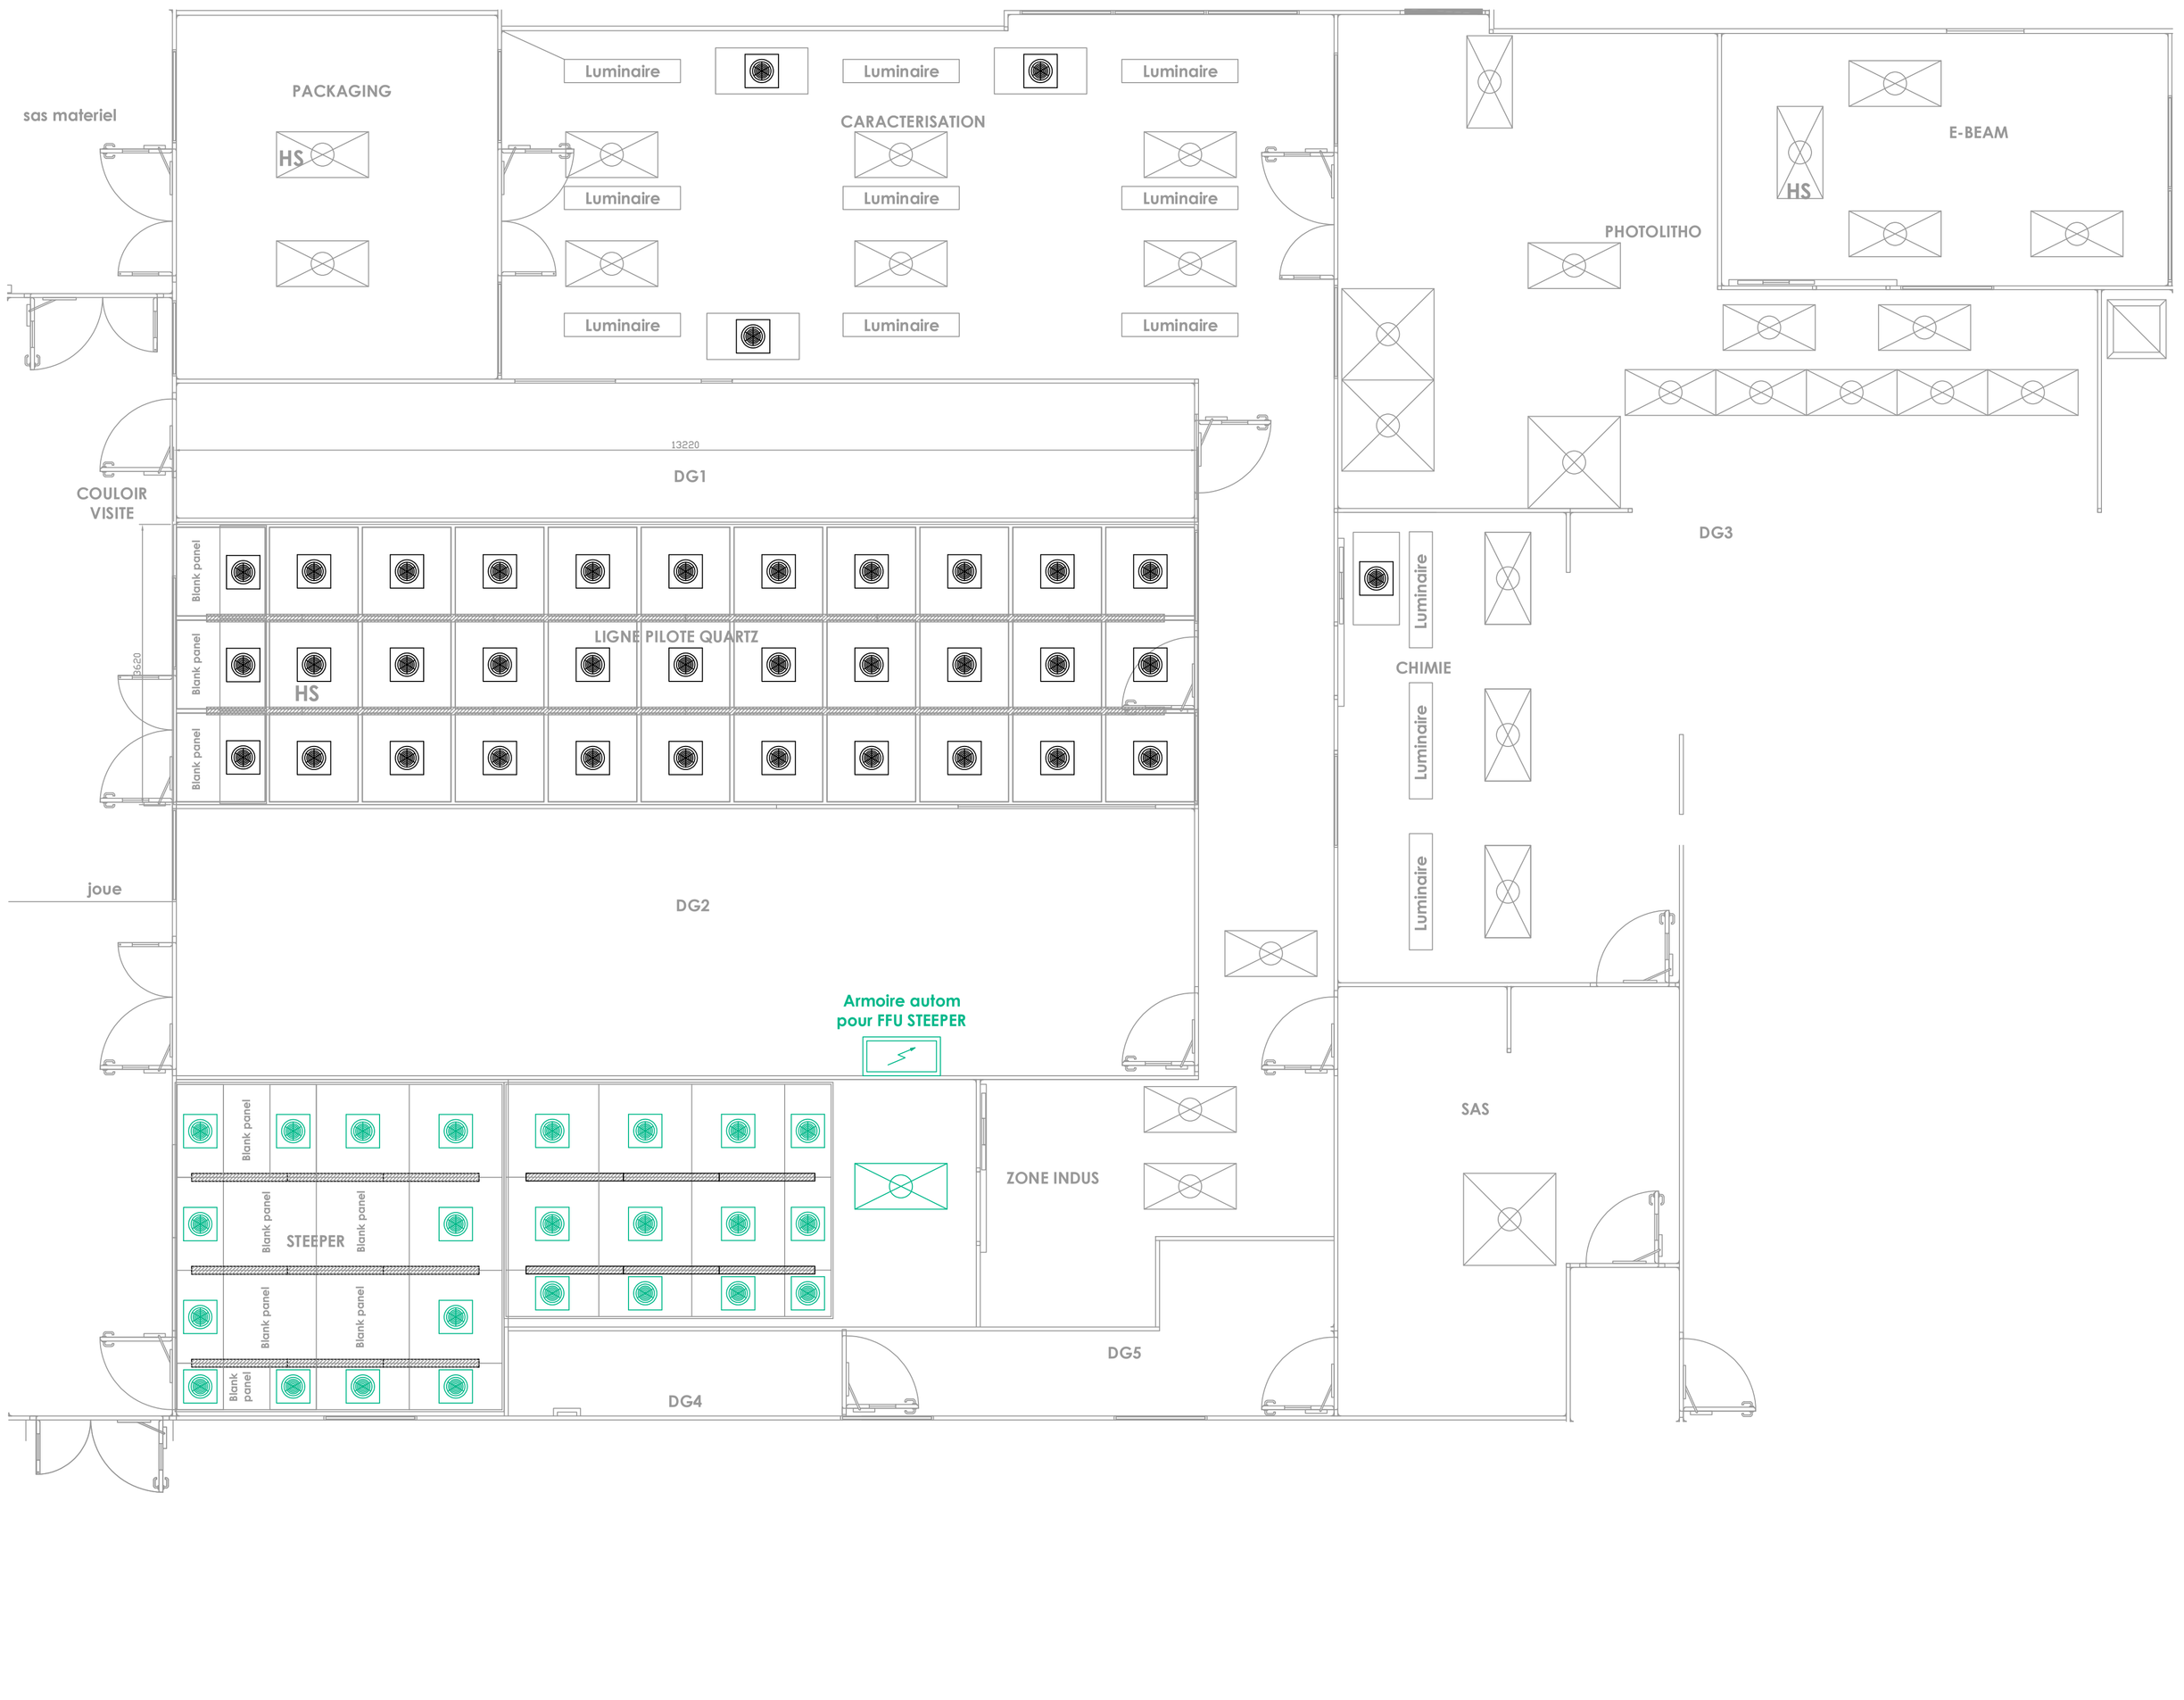

En noir -> Equipement existant

En couleur -> Equipement remplacé ou nouveau

FFU à remplacer à l'identique

REGION BOURGOGNE FRANCHE COMTE

Modification de TEMIS SCIENCE

UNIVERSITÉ MARIE & LOUIS PASTEUR

cnrs

INSTITUT DE RECHERCHE femto-st SCIENCES & TECHNOLOGIES

IND	DATE	DESS.	VERIF.	APPR.	DESIGNATION
C	08-07-2025	EHN	SDI	JFR	**Intégration des remarques de FEMTO-ST**
B	04-07-2025	EHN	SDI	JFR	**Intégration des remarques de l'université**
A	20-06-2025	EHN	SDI	JFR	**Première diffusion**

ARTELIA
Bâtiment & Industrie
Agence
Rhône-Alpes-Auvergne
, Immeuble le First
2, avenue Lacassagne
69425 LYON Cedex 03
Tél : +33 (0)4 72 12 39 40
Fax : +33 (0)4 72 12 39 41
www.arteliagroup.com

MODIFICATION DE LA SALLE BLANCHE 1

Salle Blanche 1

Plan Plénum

Plan d'implantation des FFU salle blanche 1

FICHIER : **0658_ART_PRO_CVC_10_PL_SB1_PL_C_SB1 FFU.dwg** ECHELLE : **1/50e** FORMAT : **A1** DATE : **08-07-2025**

N° PROJET	EMETTEUR	PHASE	LOT	N° D'ORDRE	TYPE	ZONE	NIVEAU	INDICE
0658	ART	PRO	CVC	10	PL	SB1	PL	C

M:\FR\LYO\BIM\1210658_UNIV_FCOMTE_RENOVATION_MIMENTO\2_PROJET\9_PRO\6_CVC_PLB\Plans et Schemas