


légende

dépose et repose
plancher après traitement

radiateurs

310

numérotation figurant
sur la porte

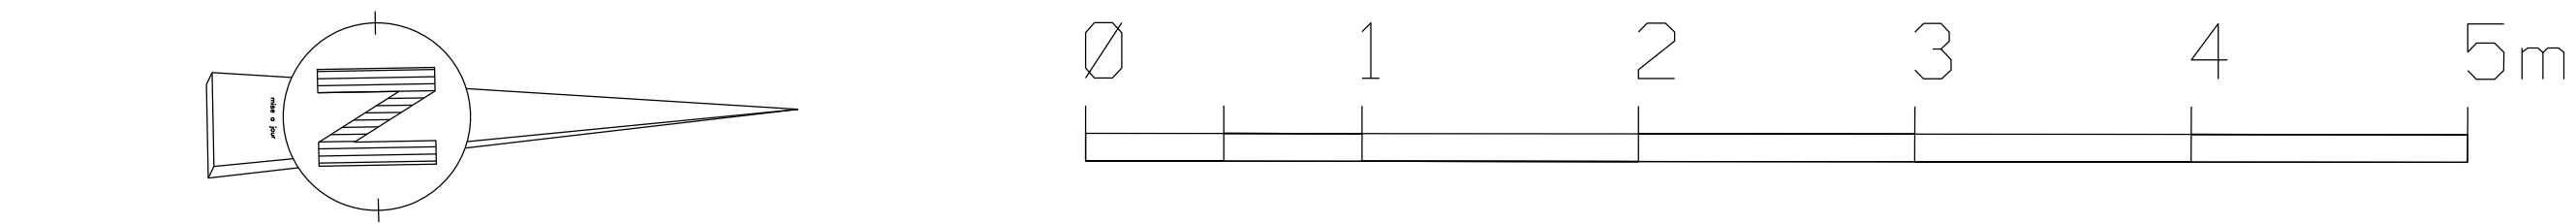

 USID de Strasbourg Haguenau Colmar	Chargé d'affaires : Romain GRUBER 03 90 23 36 51	STRASBOURG (67) QUARTIER LIZE Dépose et repose de planchers après assainissement et traitement	 Secrétariat général pour l'administration				Identifiant COSI : PRJ5718 Nom du fichier : 670482005L_0020_I_003_V00_FDE	N° COSI :
	Dessiné par : Thierry SOUDON Thierry SOUDON							
	L'ingénieur en chef de 2e classe Arnaud SAUVAGE chef de l'unité de soutien de l'infrastructure de la Défense de Strasbourg-Haguenau- Colmar	DOSSIER CONSULTATION DES ENTREPRISES			Date Avril 2024	N° Ordre 03/10	Indice 0	
	Vue en plan du niveau 02 Etat futur Echelle : 1/ 75							
 Liberté • Égalité • Fraternité REPUBLIQUE FRANÇAISE MINISTÈRE DES ARMÉES								