



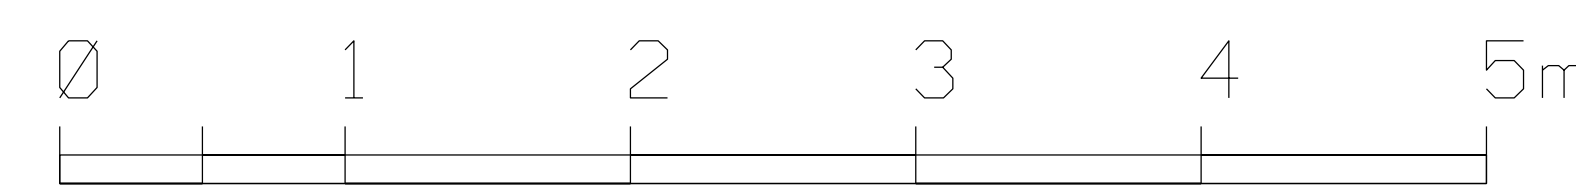

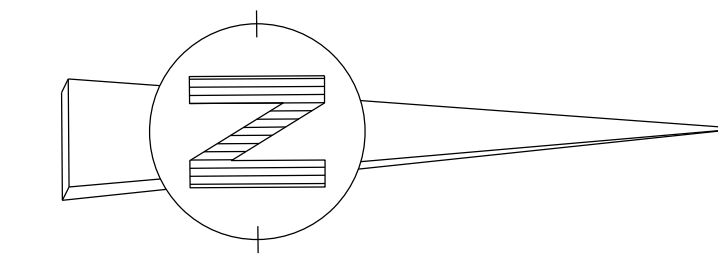

légende

all=1.00	hauteur d'allège
-----	goulottes horizontales
4pc+3RJ	postes de travail 4 prises de courant + 3 RJ45
3pc	3 prises de courant
19.57m	périmètre des locaux
■	radiateurs
310	numérotations figurant sur les portes



<div> USID de Strasbourg Haguenau Colmar</div>	<div>Chargé d'affaires : Romain GRUBER 03 90 23 36 51</div>	<div>STRASBOURG (67) Quartier LIZE Bâtiment 0020 Dépose et repose de planchers après assainissement et traitement</div>		<div> Secrétariat général pour l'administration</div>			<div> Liberté • Égalité • Fraternité RÉPUBLIQUE FRANÇAISE</div>	
	<div>Dessiné par : Thierry SOUDON Dessinateur modifié</div>			DOSSIER CONSULTATION DES ENTREPRISES		<div>Identifiant COSI : Ident.Operation</div>	N° COSI :	
	<div>L'ingénieur en chef de 2e classe Arnaud SAUVAGE chef de l'unité de soutien de l'infrastructure de la Défense de Strasbourg-Haguenau- Colmar</div>	<div>Vue en plan du niveau 03 Etat actuel</div>		<div>Nom du fichier : 670482005L_0000_I_04_V00_FDE</div>	N°Cosi			
	<div>Echelle : 1/ 75</div>			<div>Date</div>	<div>N° Ordre</div>	<div>Indice</div>		
				<div>Avril 2024</div>	<div>04/10</div>	<div>Ind</div>		
							<div>MINISTÈRE DES ARMÉES</div>	