

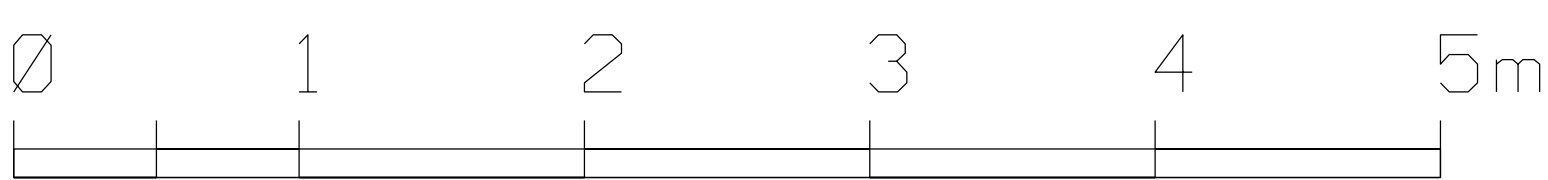
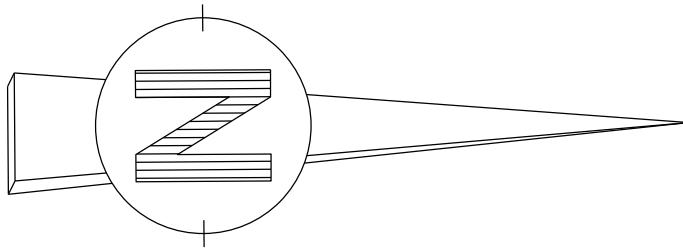
légende



dépose et repose
plancher après traitement

dépose et repose
cloisons après traitement

radiateurs

pieds droits doublage à démolir



 USID de Strasbourg Haguenau Colmar	Chargé d'affaires : Romain GRUBER 03 90 23 36 51	STRASBOURG (67) Quartier LIZE Bâtiment 0020 Dépose et repose de planchers après assainissement et traitement	 Secrétariat général pour l'administration				N° COSI : N°Cosi
	Dessiné par : Thierry SOUDON Dessinateur modifié		Identifiant COSI : Ident.Operation Nom du fichier : 670482005L_0000_05_V00_FDE				
	L'ingénieur en chef de 2e classe Arnaud SAUVAGE chef de l'unité de soutien de l'infrastructure de la Défense de Strasbourg-Haguenau- Colmar	Vue en plan du niveau 03 Etat futur Echelle : 1/ 75			Date Avril 2024	N° Ordre 05/10	Indice Ind
	DOSSIER CONSULTATION DES ENTREPRISES		 Liberté • Égalité • Fraternité RÉPUBLIQUE FRANÇAISE  MINISTÈRE DES ARMÉES				

