


UFR DE PHARMACIE  
3 Rue du Professeur Laguesse  
59000 Lille

Réaménagement de  
la salle TP Chimie Analytique  
BLOC 2 R+2  
Salles 2209 - 2210 - 2211 - 1215 - 1216  
253.45m<sup>2</sup>

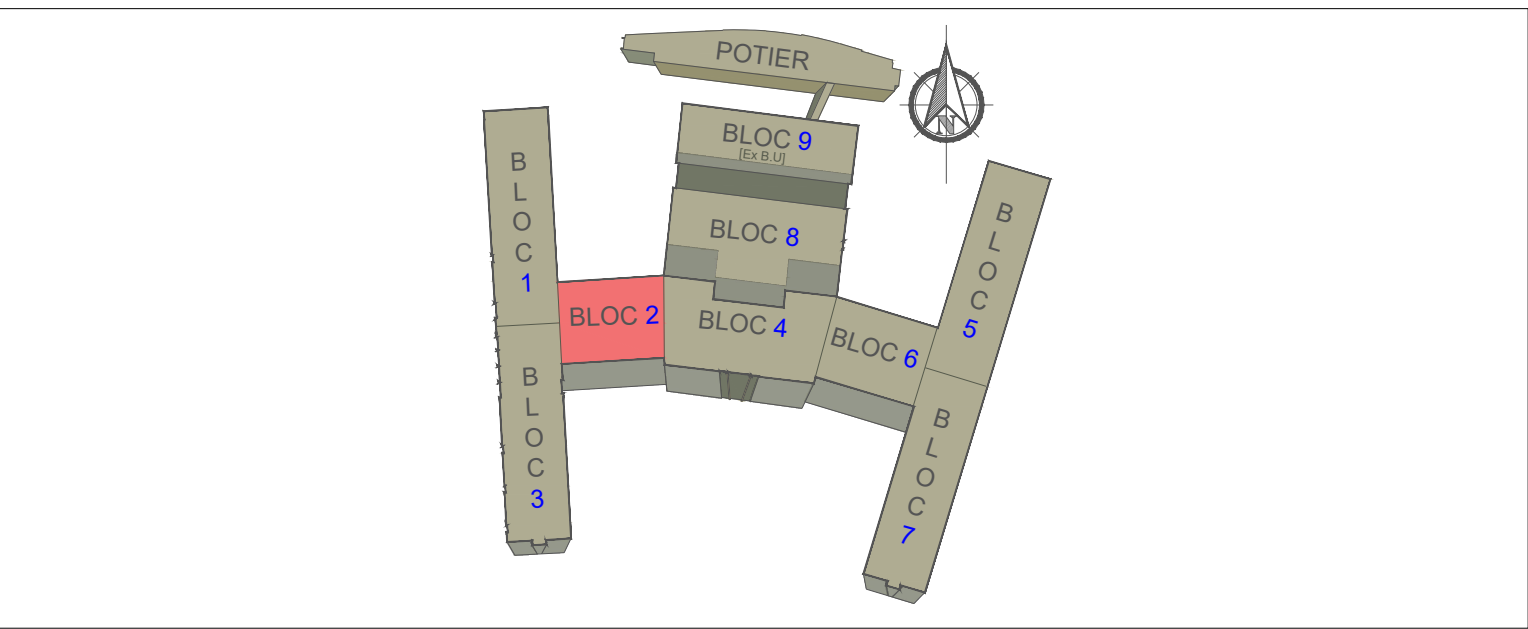

Site hospitalo-universitaire - PHARMACIE - Niveau 03-2ème étage									
Plan projet de la salle TP Chimie analytique-Mobiliers									
BATIMENT	PHARMACIE	ID BATIMENT	03LAG001	DATE CREATION	17/06/2025				
NOM CORPS	PHARMACIE	CORPS	A	DATE EDITION	18/06/2025				
NIVEAU	03-2ème étage	N°PLAN	011	ECHELLE	1/50ème				
SITE	Site hospitalo-universitaire	PHASE	ETUDE	FORMAT	A1				
VILLE	LILLE	VERSION	PROJET	AUTEUR	OO				

