


UFR de pharmacie  
Plan du niveau R+2

Repérage de la zone travaux  
Bloc 2 - Salle TP CHIMIE ANALYTIQUE

UFR DE PHARMACIE  
3 Rue du Professeur Laguesse  
59000 Lille

Réaménagement de  
la salle TP Chimie Analytique  
BLOC 2 R+2  
Salles 2209 - 2210 - 2211 - 1215 - 1216  
253.45m²

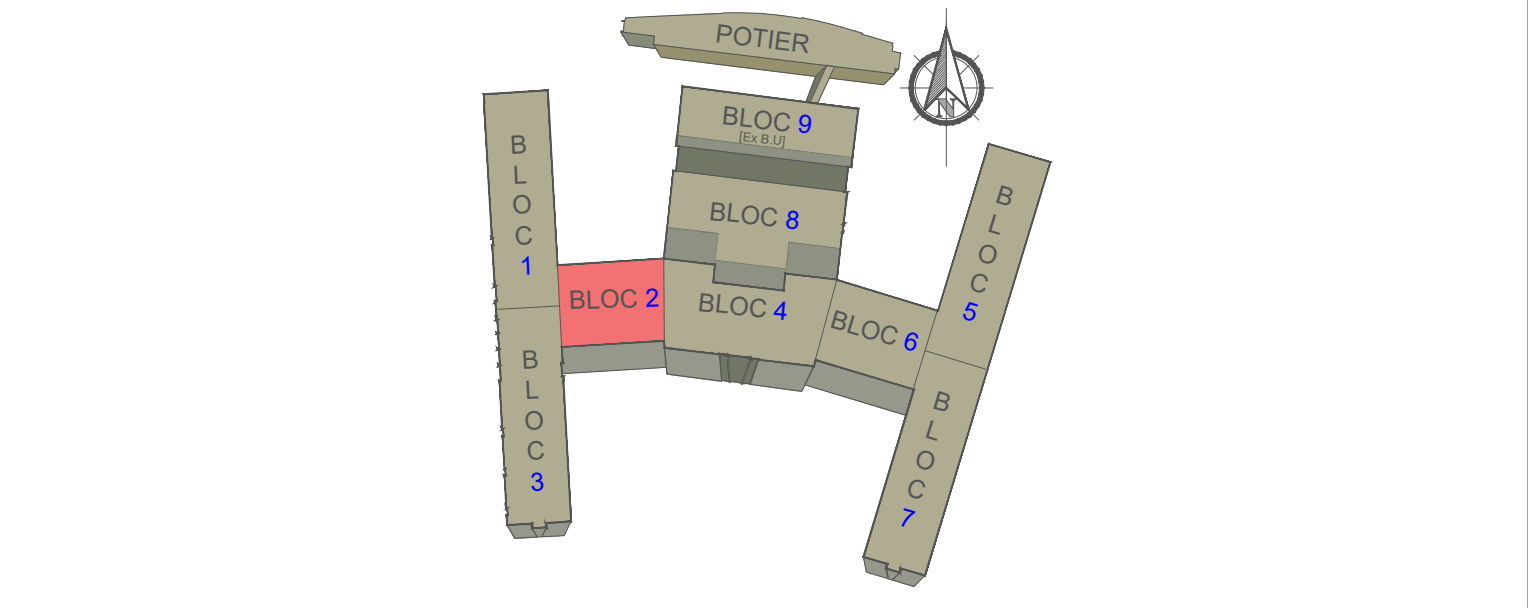

2209  
Salle TP Chimie Analytique

Électricité

10 UNITÉS par paillasse

BLOC 3PC 230V sur dossieret vertical

1 UNITÉ par paillasse

2PC 230V + 1RJ45 sur dossieret paillasse murale

4 UNITÉS sur paillasse

BLOC 3PC 230V + 2 RJ sur dossieret paillasse murale

2 UNITÉS sur sorbonne

BLOC 2PC 230V sur sorbonne

2 UNITÉS

Armoire électrique 0.35x0.15

2116  
Salle des pesées

Électricité

1UNITÉ

BLOC 3PC 230V + 1RJ45 sur dossieret

2115  
Salle instrumentation 1

Électricité

8 UNITÉS

BLOC 3PC 230V + 2RJ45 sur bandeau

2 UNITÉS

BLOC 3PC 230V + 2RJ45 sur dossieret

2116  
Salle instrumentation 2

Électricité

6 UNITÉS

BLOC 2PC 230V + 1PC dédiée + 2RJ45 sur bandeau

2 UNITÉS

BLOC 3PC 230V + 2RJ45 sur dossieret

2 UNITÉS sur sorbonne

BLOC 2PC 230V sur sorbonne

